



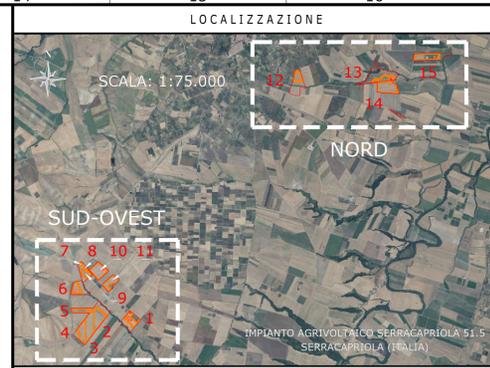


LIMITE DI DISEGNO

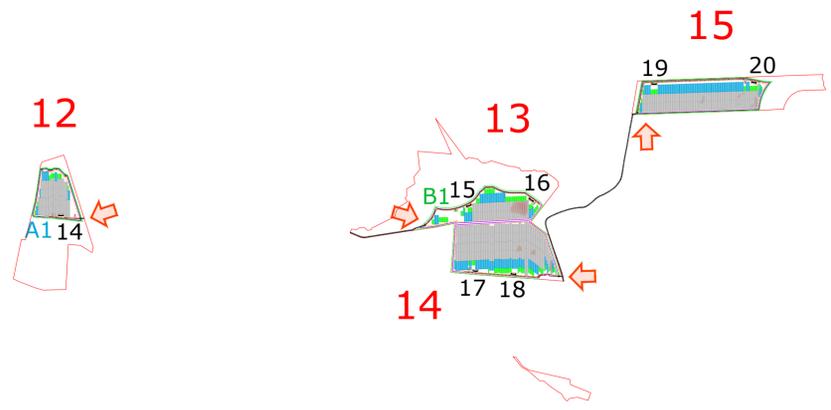

NOTE / TIMBRI
1. VEDERE DETTAGLIO AREE NEL FOGLIO 2 - 3 - 4 - 5 E 6.

PROGETTISTI
Ingegnere
Michele Di stefano
(per NRG Plus Italia S.r.l.)
mdistefano@nrgplus.global

Responsabile tecnico
Ingegnere
Maurizio De Donno
(per NRG Plus Italia S.r.l.)
mdedonno@nrgplus.global

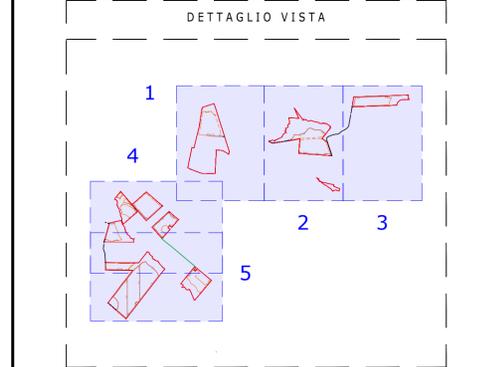


LEGENDA

—	LIMITE LOTTO	1-2-...	IDENTIFICAZIONE AREA MODULI FOTVOLTAICI
—	FASCIA DI MITIGAZIONE	1-2-...	IDENTIFICAZIONE CABINA TRASFORMAZIONE AT/BT
—	RECINZIONE	A1-A2-...	IDENTIFICAZIONE CABINA DI SMISTAMENTO
—	PV AREA	B1-B2-...	IDENTIFICAZIONE CABINA DI STOCCAGGIO MATERIALE
—	VIABILITÀ INTERNA	SCAVO	SCAVO
—	VIABILITÀ ESTERNA	RIEMPIMENTO	RIEMPIMENTO
—	VIABILITÀ ESTERNA ESISTENTE		
—	INGRESSO		
—	PORTONE D'ACCESSO		
—	CABINA DI RICEZIONE SEZIONAMENTO E CONTROLLO		
—	CABINA TRASFORMAZIONE AT/BT		
—	CABINA DI SMISTAMENTO		
—	CABINA STOCCAGGIO MATERIALE		
—	PANNELLI FOTVOLTAICI VELA 1P56		
—	PANNELLI FOTVOLTAICI VELA 1P28		
—	PANNELLI FOTVOLTAICI VELA 1P14		

TABELLA MOVIMENTO TERRA

DA	FINO A	COLORE
-Infinito	-1	Red
-1	-0.8	Dark Red
-0.8	-0.6	Red-Orange
-0.6	-0.4	Orange
-0.4	-0.2	Light Orange
-0.2	0.2	Yellow
0.2	0.4	Light Green
0.4	0.6	Green
0.6	0.8	Dark Green
0.8	1	Dark Green
1	Infinito	Purple

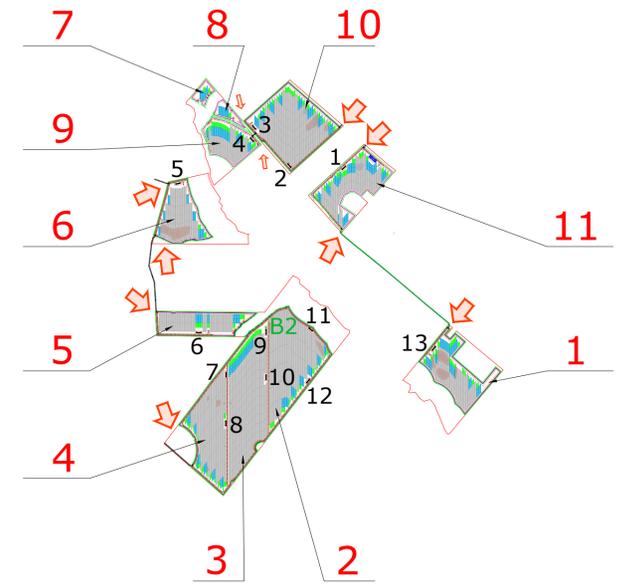

VISTA IN PIANTA
GENERALE
SCALA 1:15.000

IMPIANTO AGRIVOLTAICO SERRACAPRIOLA 51.5
PLANIMETRIA MOVIMENTI TERRA (TERRAZZAMENTI TRACKERS)
DIMENSIONI IN m / SCALA 1:15.000

REV	DATA	DESCRIZIONE	PREP.	DISEG.	VERIF.	APPR.
0	22/02/24	EMISSIONE FINALE	E.G.	R.S.	A.M.	M.DD
A	22/02/24	EMISSIONE INIZIALE	E.G.	R.S.	A.M.	M.DD

IL PROMOTORE:
Greenvolt Power
ARNG SOLAR VIII S.R.L.
Sede legale: Viale Giorgio Ribotta 21
00144 - Roma (RM)
PEC: arngsolar8@pec.it
C.F e P.IVA: 02355840683
Codice Cliente:

PROGETTO:
IMPIANTO AGRIVOLTAICO SERRACAPRIOLA 51.5

DOCUMENTI:
PLANIMETRIA MOVIMENTI TERRA (TERRAZZAMENTI TRACKERS)

LOCALIZZAZIONE	INFORMAZIONE DI PROGETTO	FASE
CITTA': SERRACAPRIOLA PROVINCIA: FOGGIA REGIONE: PUGLIA	SORGENTE: SOLARE PAC[MW]: 51.5 PDC[MWp]: 64.53	AREA[m²]: 74.67 GCR[m²]: 47.68 PERMESSI

COORDINATE	DETTAGLI DI PROGETTO		
LAT: 41.79° LONG: 15.19° ALT[m]: 100	N.PAN: 89,628 P.PAN[Wp]: 720 STRU: TRACKER	N.INV: 203 P.INV[KW/KVA]: 33030840° INCL: 445 (1P28) 344 (1P14)	PITCH[m]: 5,00 N.STR: 1.292 (1P56) 445 (1P28) 344 (1P14)

PREPARATO	REGISTRAZIONE	FIRMA	DATA
-	-	-	22/02/24
-	-	-	22/02/24
-	-	-	22/02/24
-	-	-	22/02/24

TAVOLA No	SCALA	IMPIANTO	D. T. S. DOC.	REV.	FASE	EMI.
1 DI 6	1:15.000	IMPIANTO	D. T. S. DOC.	REV.	FASE	EMI.

LIMITE DI DISEGNO

LIMITE DI DISEGNO



LIMITE DI DISEGNO

12

A1


14

VISTA IN PIANTA
DETTAGLIO 1
SCALA 1:750

IMPIANTO AGRIVOLTAICO SERRACAPRIOLA 51.5
PLANIMETRIA MOVIMENTI TERRA (TERRAZZAMENTI TRACKERS)
DIMENSIONI IN m / SCALA 1:750

FORMATO "A1" (841x594mm) - FR3/SIPR2

LOCALIZZAZIONE

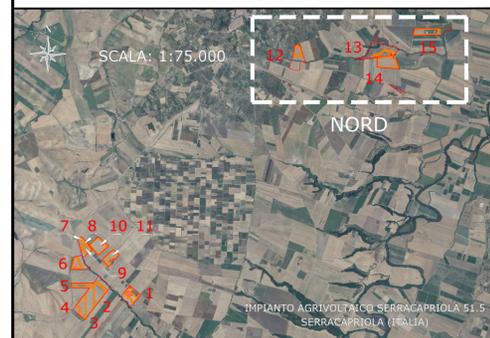

NOTE / TIMBRI

1. VEDERE AREE COMPLETE NEL FOGLIO 1.

PROGETTISTI


Ingegnere
Michele Di stefano
(per NRG Plus Italia S.r.l.)
mdistefano@nrgplus.global



Responsabile tecnico
Ingegnere
Maurizio De Donno
(per NRG Plus Italia S.r.l.)
mdedonno@nrgplus.global



DETTAGLIO VISTA

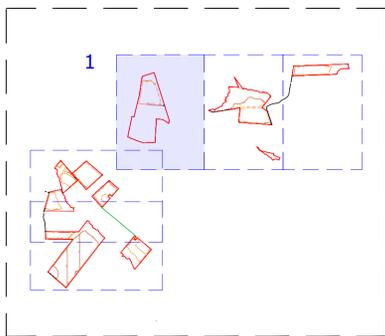

LEGENDA

- LIMITE LOTTO
- FASCIA DI MITIGAZIONE
- RECINZIONE
- PV AREA
- VIABILITÀ INTERNA
- VIABILITÀ ESTERNA
- INGRESSO
- PORTONE D' ACCESSO
- CABINA TRASFORMAZIONE AT/BT
- CABINA DI SMISTAMENTO
- PANNELLI FOTVOLTAICI VELA 1P56
- PANNELLI FOTVOLTAICI VELA 1P28
- PANNELLI FOTVOLTAICI VELA 1P14
- 1-2-... IDENTIFICAZIONE AREA MODULI FOTVOLTAICI
- 1-2-... IDENTIFICAZIONE CABINA TRASFORMAZIONE AT/BT
- A1-A2-... IDENTIFICAZIONE CABINA DI SMISTAMENTO

REV	DATA	DESCRIZIONE	PREP.	DISEG.	VERIF.	APPR.
0	22/02/24	EMISSIONE FINALE	E.G.	R.S.	A.M.	M.DD
A	22/02/24	EMISSIONE INIZIALE	E.G.	R.S.	A.M.	M.DD

IL PROMOTORE:
greenvolt Power
ARNG SOLAR VIII S.R.L.
Sede legale: Viale Giorgio Ribotta 21
00144 - Roma (RM)
PEC: arngsolar8@pec.it
C.F e P.IVA: 02355840683
Codice Cliente:

PROGETTO:
IMPIANTO AGRIVOLTAICO SERRACAPRIOLA 51.5
DOCUMENTI:
PLANIMETRIA MOVIMENTI TERRA (TERRAZZAMENTI TRACKERS)

LOCALIZZAZIONE	INFORMAZIONE DI PROGETTO	FASE
CITTA': SERRACAPRIOLA PROVINCIA: FOGGIA REGIONE: PUGLIA	SORGENTE: SOLARE PAC[MW]: 51.5 PDCIM[Wp]: 64.53	AREA[m²]: 74.67 GCR[%]: 47.68 PERMESSI

COORDINATE		DETTAGLI DI PROGETTO	
LAT: 41,79°	N.PAN: 89,628	N.INV: 203	PITCH[m]: 5,00
LONG: 15,19°	P.PAN[Wp]: 720	P.INV[KW/KVA]: 330/300@40°	N.STR: 1.292(1P56)
ALT[m]: 100	STRU: TRACKER	INCL: 45°	445 (1P28) 344(1P14)
NOME		REGISTRAZIONE	FIRMA
DISEGNATO		REGISTRAZIONE	FIRMA
VERIFICATO		REGISTRAZIONE	FIRMA
APPROVATO		REGISTRAZIONE	FIRMA

TAVOLA No	SCALA	IMPIANTO	D. T. S. DOC.	REV.	FASE	EMI.
2 DI 6	1:750	IMPIANTO	D. T. S. DOC.	REV.	FASE	EMI.




LIMITE DI DISEGNO

DA	FINO A	COLORE
-Infinito	-1	Red
-1	-0.8	Red
-0.8	-0.6	Red
-0.6	-0.4	Red
-0.4	-0.2	Red
-0.2	0.2	Red
0.2	0.4	Orange
0.4	0.6	Orange
0.6	0.8	Orange
0.8	1	Orange
1	Infinito	Orange

IMPIANTO AGRIVOLTAICO SERRACAPRIOLA 51.5
PLANIMETRIA MOVIMENTI TERRA (TERRAZZAMENTI TRACKERS)
 DIMENSIONI IN m / SCALA 1:1.500


VISTA IN PIANTA
DETTAGLIO 2
 SCALA 1:1.500

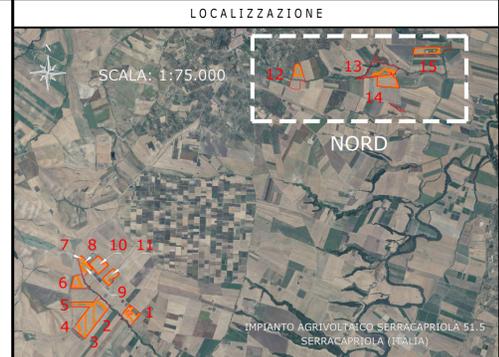

NOTE / TIMBRI
 1. VEDERE AREE COMPLETE NEL FOGLIO 1.

PROGETTISTI
 Ingegnere
 Michele Di stefano
 (per NRG Plus Italia S.r.l.)
 mdistefano@nrgplus.global

Responsabile tecnico
 Ingegnere
 Maurizio De Donno
 (per NRG Plus Italia S.r.l.)
 mdedonno@nrgplus.global

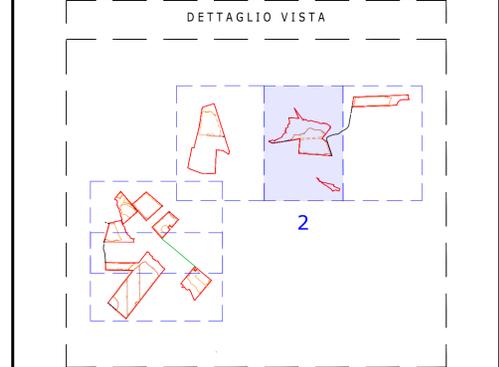

LEGENDA

- LIMITE LOTTO
- FASCIA DI MITIGAZIONE
- RECINZIONE
- PV AREA
- VIABILITÀ INTERNA
- VIABILITÀ ESTERNA
- INGRESSO
- PORTONE D' ACCESSO
- CABINA TRASFORMAZIONE AT/BT
- CABINA STOCCAGGIO MATERIALE
- PANNELLI FOTOVOLTAICI VELA 1P56
- PANNELLI FOTOVOLTAICI VELA 1P28
- PANNELLI FOTOVOLTAICI VELA 1P14
- IDENTIFICAZIONE AREA MODULI FOTOVOLTAICI
- 1-2-... IDENTIFICAZIONE CABINA TRASFORMAZIONE AT/BT
- B1-B2-... IDENTIFICAZIONE CABINA DI STOCCAGGIO MATERIALE
- SCAVO
- RIEMPIMENTO



REV	DATA	DESCRIZIONE	PREP.	DISEG.	VERIF.	APPR.
0	22/02/24	EMISSIONE FINALE	E.G	R.S	A.M	M.DD
A	22/02/24	EMISSIONE INIZIALE	E.G	R.S	A.M	M.DD

IL PROMOTORE:
Greenvolt Power
 ARNG SOLAR VIII S.R.L.
 Sede legale: Viale Giorgio Ribotta 21
 00144 - Roma (RM)
 PEC: arngsolar8@pec.it
 C.F e P.IVA: 02355840683
 Codice Cliente:

PROGETTO:
IMPIANTO AGRIVOLTAICO SERRACAPRIOLA 51.5

DOCUMENTI:
PLANIMETRIA MOVIMENTI TERRA (TERRAZZAMENTI TRACKERS)

LOCALIZZAZIONE	INFORMAZIONE DI PROGETTO	FASE
CITTA': SERRACAPRIOLA PROVINCIA: FOGGIA REGIONE: PUGLIA	SORGENTE: SOLARE PAC[MW]: 51.5 PDC[MWp]: 64.53	AREA[m²]: 74.67 GCR[m²]: 47.68 PERMESSI
COORDINATE		
LAT: 41.79° LONG: 15.19° ALT[m]: 100	N.PAN: 89.628 P.PAN[W/KVA]: 3300040° STRU: TRACKER	N.INV: 203 P.INV[KW/KVA]: 3300040° INCL: 445 (1P28) 344 (1P14)
DETTAGLI DI PROGETTO		
NOME	REGISTRAZIONE	FIRMA
DATA	DATA	DATA
PREPARATO		22/02/24
DISEGNATO		22/02/24
VERIFICATO		22/02/24
APPROVATO		22/02/24
TAVOLA No	SCALA	IMPIANTO
3 DI 6	1:1.500	D. T. S. DOC. REV. FASE EMI.

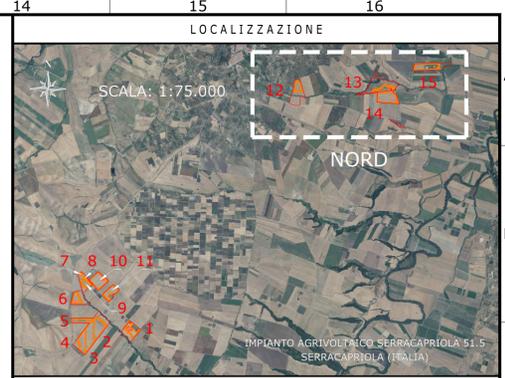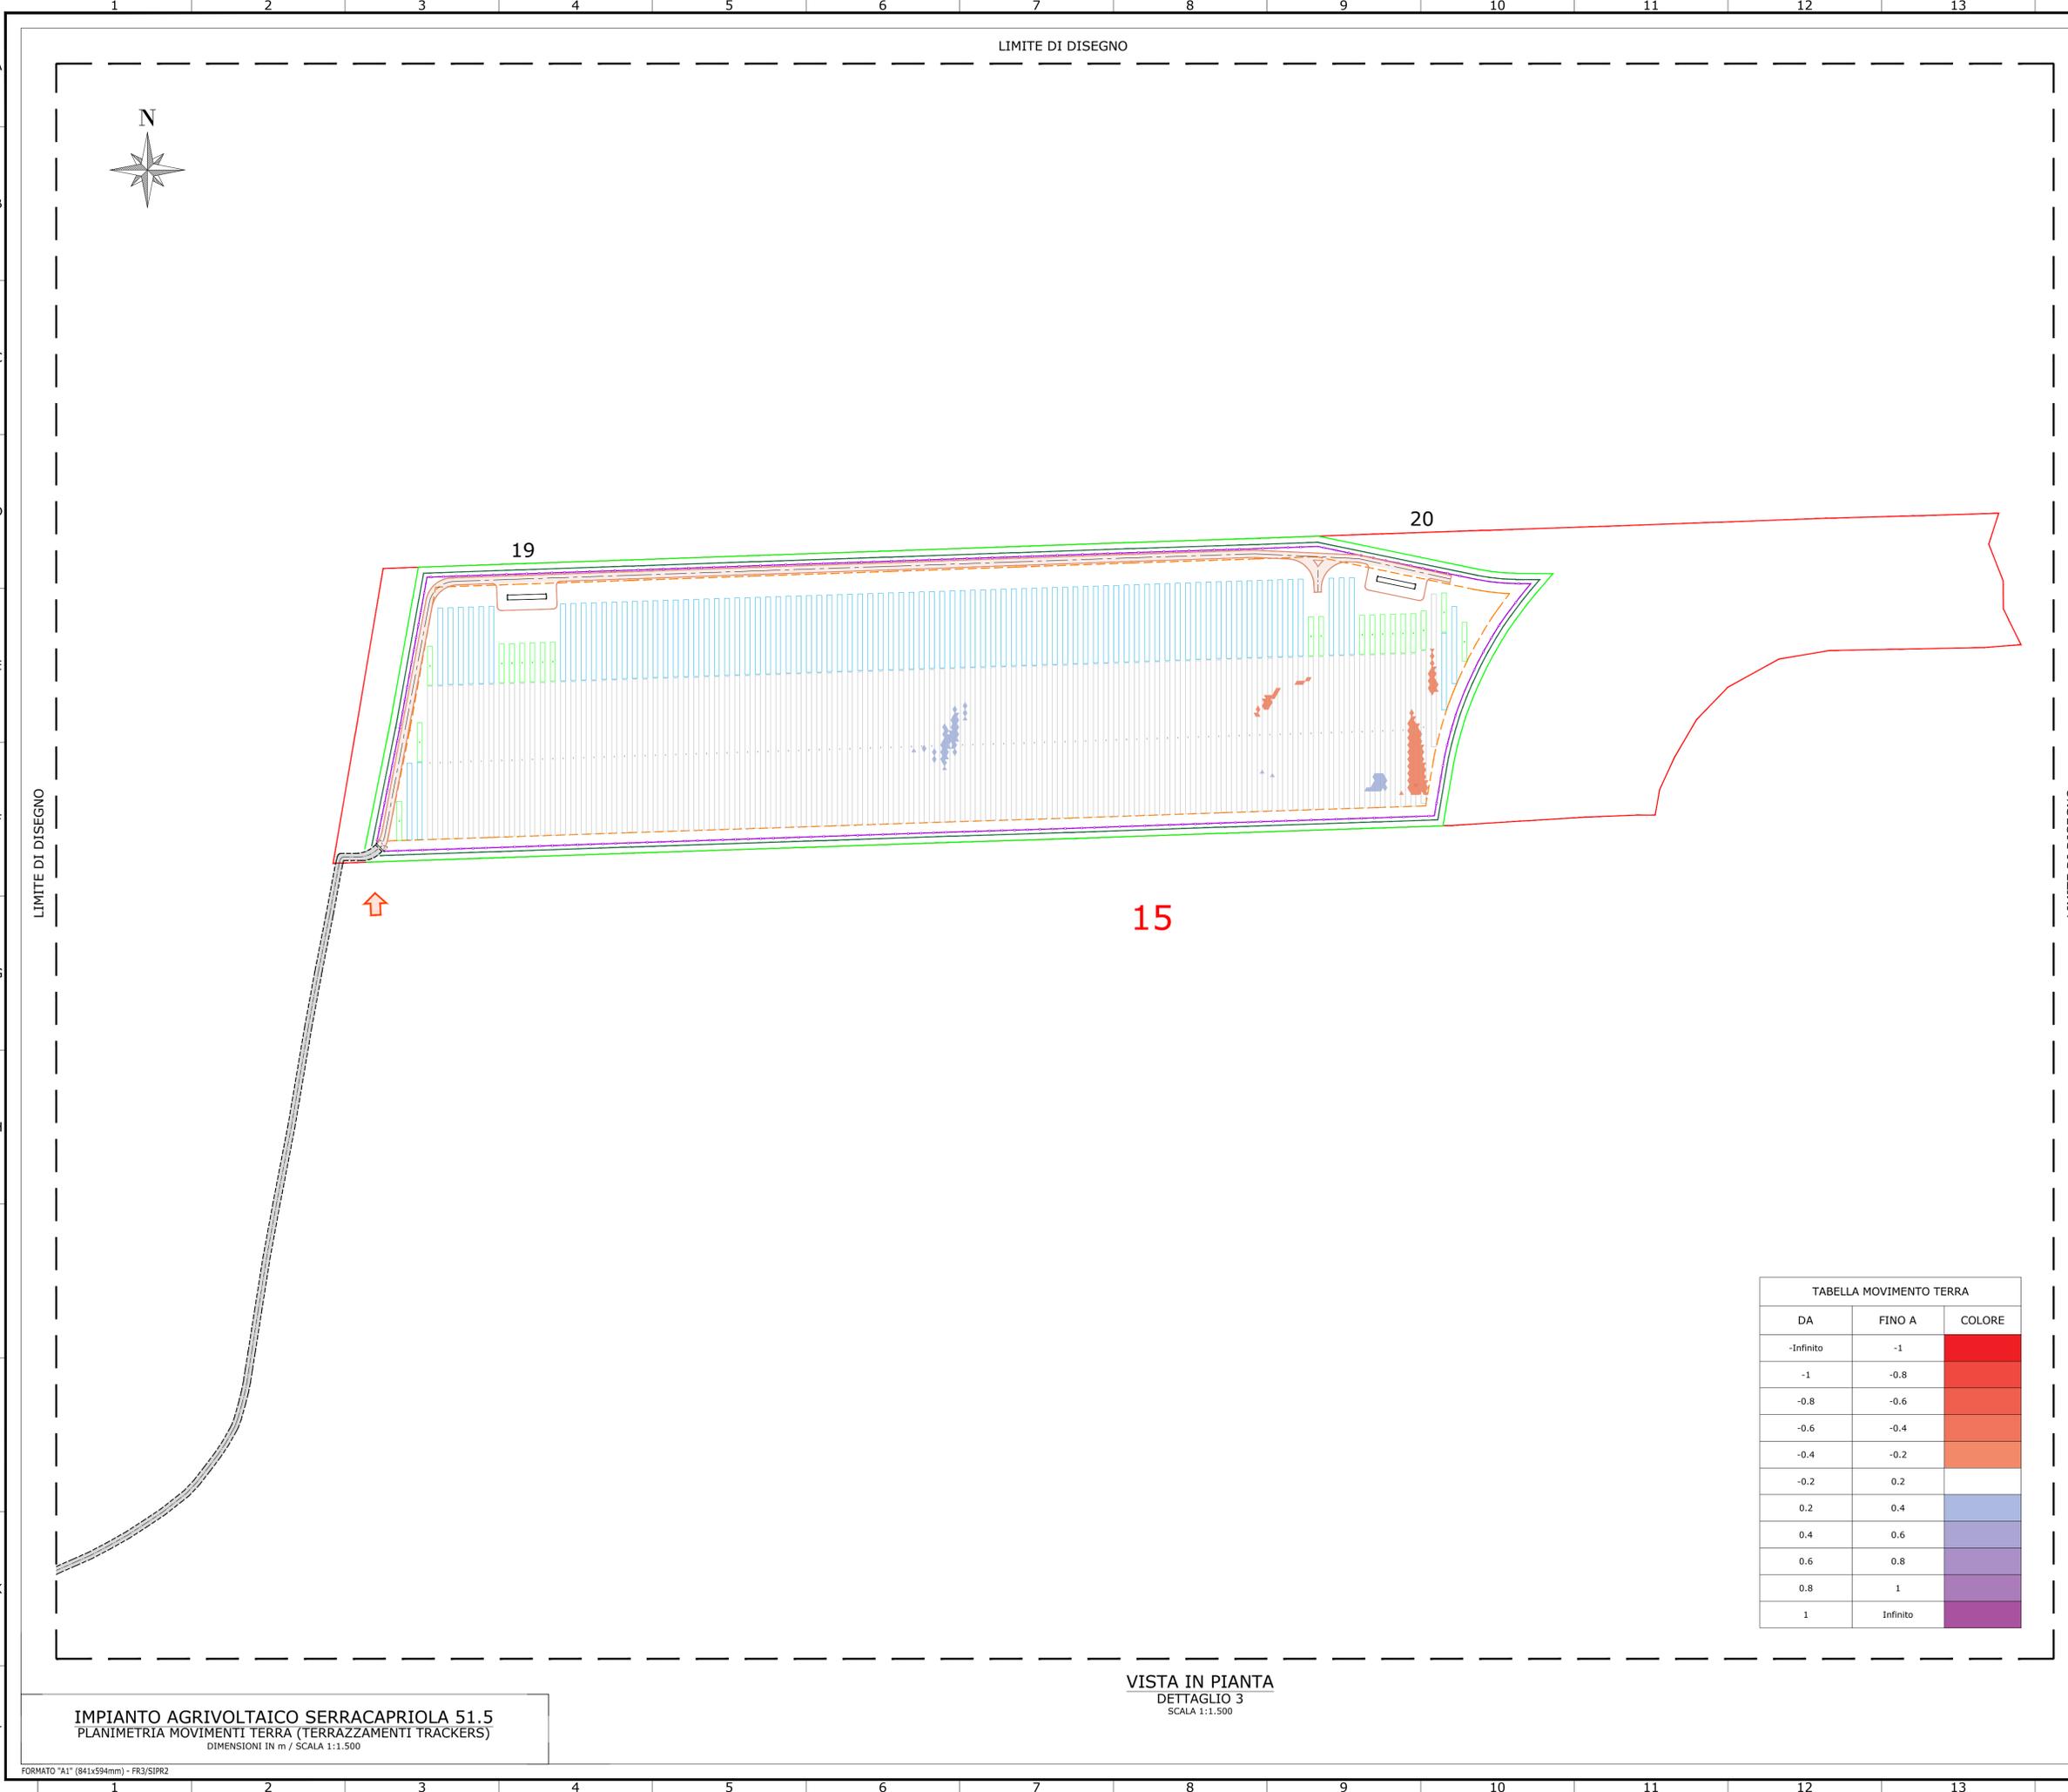


NOTE / TIMBRI

1. VEDERE AREE COMPLETE NEL FOGLIO 1.

PROGETTISTI

Ingegnere
Michele Di stefano
(per NRG Plus Italia S.r.l.)
mdistefano@nrgplus.global

Responsabile tecnico
Ingegnere
Maurizio De Donno
(per NRG Plus Italia S.r.l.)
mdedonno@nrgplus.global

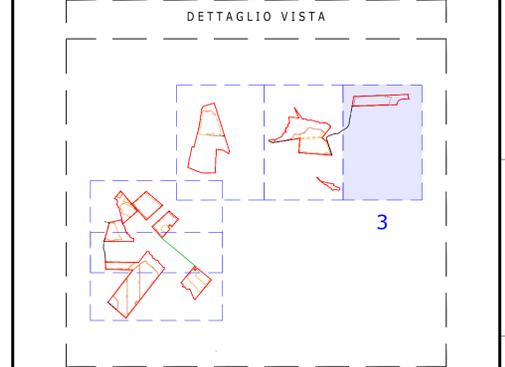

LEGENDA

- LIMITE LOTTO
- FASCIA DI MITIGAZIONE
- RECINZIONE
- PV AREA
- VIABILITÀ INTERNA
- VIABILITÀ ESTERNA
- INGRESSO
- PORTONE D' ACCESSO
- CABINA TRASFORMAZIONE AT/BT
- PANNELLI FOTOVOLTAICI VELA 1P56
- PANNELLI FOTOVOLTAICI VELA 1P28
- PANNELLI FOTOVOLTAICI VELA 1P14
- AREA MODULI FOTOVOLTAICI
- 1-2-... IDENTIFICAZIONE
- 1-2-... IDENTIFICAZIONE CABINA TRASFORMAZIONE AT/BT
- SCAVO
- RIEMPIMENTO

TABELLA MOVIMENTO TERRA

DA	FINO A	COLORE
-Infinito	-1	[Red]
-1	-0.8	[Dark Red]
-0.8	-0.6	[Red-Orange]
-0.6	-0.4	[Orange]
-0.4	-0.2	[Light Orange]
-0.2	0.2	[Light Yellow]
0.2	0.4	[Yellow]
0.4	0.6	[Light Green]
0.6	0.8	[Green]
0.8	1	[Dark Green]
1	Infinito	[Dark Green]

REV	DATA	DESCRIZIONE	PREP.	DISEG.	VERIF.	APPR.
0	22/02/24	EMISSIONE FINALE	E.G.	R.S.	A.M.	M.DD
A	22/02/24	EMISSIONE INIZIALE	E.G.	R.S.	A.M.	M.DD

IL PROMOTORE:

greenvolt Power

ARNG SOLAR VIII S.R.L.
Sede legale: Viale Giorgio Ribotta 21
00144 - Roma (RM)
PEC: arngsolar8@pec.it
C.F e P.IVA: 02355840683
Codice Cliente:

PROGETTO:
IMPIANTO AGRIVOLTAICO SERRACAPRIOLA 51.5

DOCUMENTI:
PLANIMETRIA MOVIMENTI TERRA (TERRAZZAMENTI TRACKERS)

LOCALIZZAZIONE	INFORMAZIONE DI PROGETTO	FASE
CITTA': SERRACAPRIOLA PROVINCIA: FOGGIA REGIONE: PUGLIA	SORGENTE: SOLARE PAC[MW]: 51.5 PDC[MWp]: 64.53	AREA[m²]: 74,67 GCR[m²]: 47,68 PERMESSI
COORDINATE		
LAT: 41,79° LONG: 15,19° ALT[m]: 100	N.PAN: 89,628 P.PAN[Wp]: 720 STRU: TRACKER	N.INV: 203 P.INV[KW/KVA]: 33030840 INCL: 445 (1P28) 344 (1P14)
DETTAGLI DI PROGETTO		
PREPARATO	NOME	REGISTRAZIONE
DISEGNATO		FIRMA
VERIFICATO		DATA
APPROVATO		
TAVOLA No 4 DI 6	SCALA 1:1.500	IMPIANTO D. T. S. DOC. REV. FASE EMI.


IMPIANTO AGRIVOLTAICO SERRACAPRIOLA 51.5
PLANIMETRIA MOVIMENTI TERRA (TERRAZZAMENTI TRACKERS)
DIMENSIONI IN m / SCALA 1:1.500

VISTA IN PIANTA
DETTAGLIO 3
SCALA 1:1.500



TABELLA MOVIMENTO TERRA

DA	FINO A	COLORE
-Infinito	-1	Red
-1	-0.8	Red-Orange
-0.8	-0.6	Orange
-0.6	-0.4	Light Orange
-0.4	-0.2	Yellow
-0.2	0.2	Light Green
0.2	0.4	Green
0.4	0.6	Light Blue
0.6	0.8	Blue
0.8	1	Dark Blue
1	Infinito	Purple

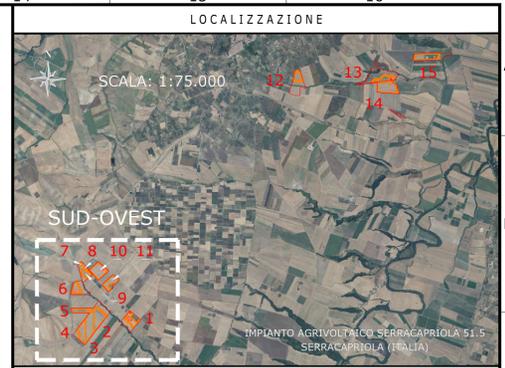


NOTE / TIMBRI

1. VEDERE AREE COMPLETE NEL FOGLIO 1.

PROGETTISTI

Ingegnere
Michele Di stefano
(per NRG Plus Italia S.r.l.)
mdistefano@nrgplus.global

Responsabile tecnico
Ingegnere
Maurizio De Donno
(per NRG Plus Italia S.r.l.)
mdedonno@nrgplus.global

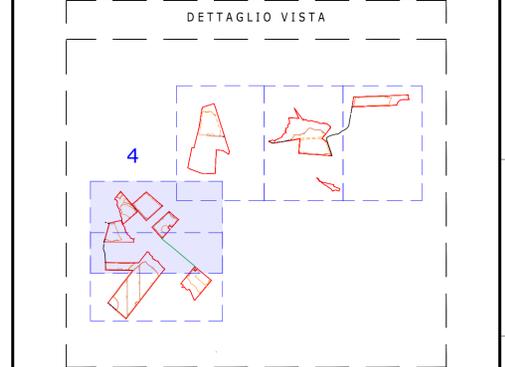

LEGENDA

- LIMITE LOTTO
- FASCIA DI MITIGAZIONE
- RECINZIONE
- PV AREA
- VIABILITÀ INTERNA
- VIABILITÀ ESTERNA
- VIABILITÀ ESTERNA ESISTENTE
- INGRESSO
- PORTONE D'ACCESSO
- CABINA DI RICEZIONE SEZIONAMENTO E CONTROLLO
- CABINA TRASFORMAZIONE AT/BT
- CABINA STOCCAGGIO MATERIALE
- PANNELLI FOTOVOLTAICI VELA 1P56
- PANNELLI FOTOVOLTAICI VELA 1P28
- PANNELLI FOTOVOLTAICI VELA 1P14
- 1-2-... IDENTIFICAZIONE AREA MODULI FOTOVOLTAICI
- 1-2-... IDENTIFICAZIONE CABINA TRASFORMAZIONE AT/BT
- B1-B2-... IDENTIFICAZIONE CABINA DI STOCCAGGIO MATERIALE
- SCAVO
- RIEMPIMENTO

REV	DATA	DESCRIZIONE	PREP.	DISEG.	VERIF.	APPR.
0	22/02/24	EMISSIONE FINALE	E.G.	R.S.	A.M.	M.DD
A	22/02/24	EMISSIONE INIZIALE	E.G.	R.S.	A.M.	M.DD

IL PROMOTORE:

Greenvolt Power

ARNG SOLAR VIII S.R.L.
Sede legale: Viale Giorgio Ribotta 21
00144 - Roma (RM)
PEC: arngsolar8@pec.it
C.F e P.IVA: 02355840683
Codice Cliente:

PROGETTO:

IMPIANTO AGRIVOLTAICO SERRACAPRIOLA 51.5

DOCUMENTI:

PLANIMETRIA MOVIMENTI TERRA (TERRAZZAMENTI TRACKERS)

LOCALIZZAZIONE	INFORMAZIONE DI PROGETTO	FASE
CITTA': SERRACAPRIOLA PROVINCIA: FOGGIA REGIONE: PUGLIA	SORGENTE: SOLARE PAC(MW): 51.5 PDC(MWp): 64.53	AREA(m²): 74.67 GCR(m²): 47.68 PERMESSI

COORDINATE

LAT: 41,79°
LONG: 15,19°
ALT(m): 100

DETTAGLI DI PROGETTO

N.PAN: 89,628
P.PAN(W): 720
STRU: TRACKER


N.INV: 203
P.INV(KW/KVA): 330300@4C
INCL: 445 (1P28) 344 (1P14)

PITCH(m): 5,00
N.STR: 1.2921 (1P56)
445 (1P28) 344 (1P14)

PREPARATO	NOME	REGISTRAZIONE	FIRMA	DATA
DISEGNATO	-	-	-	22/02/24
VERIFICATO	-	-	-	22/02/24
APPROVATO	-	-	-	22/02/24

IMPIANTO AGRIVOLTAICO SERRACAPRIOLA 51.5
PLANIMETRIA MOVIMENTI TERRA (TERRAZZAMENTI TRACKERS)
DIMENSIONI IN m / SCALA 1:2.500


VISTA IN PIANTA
DETTAGLIO 4
SCALA 1:2.500

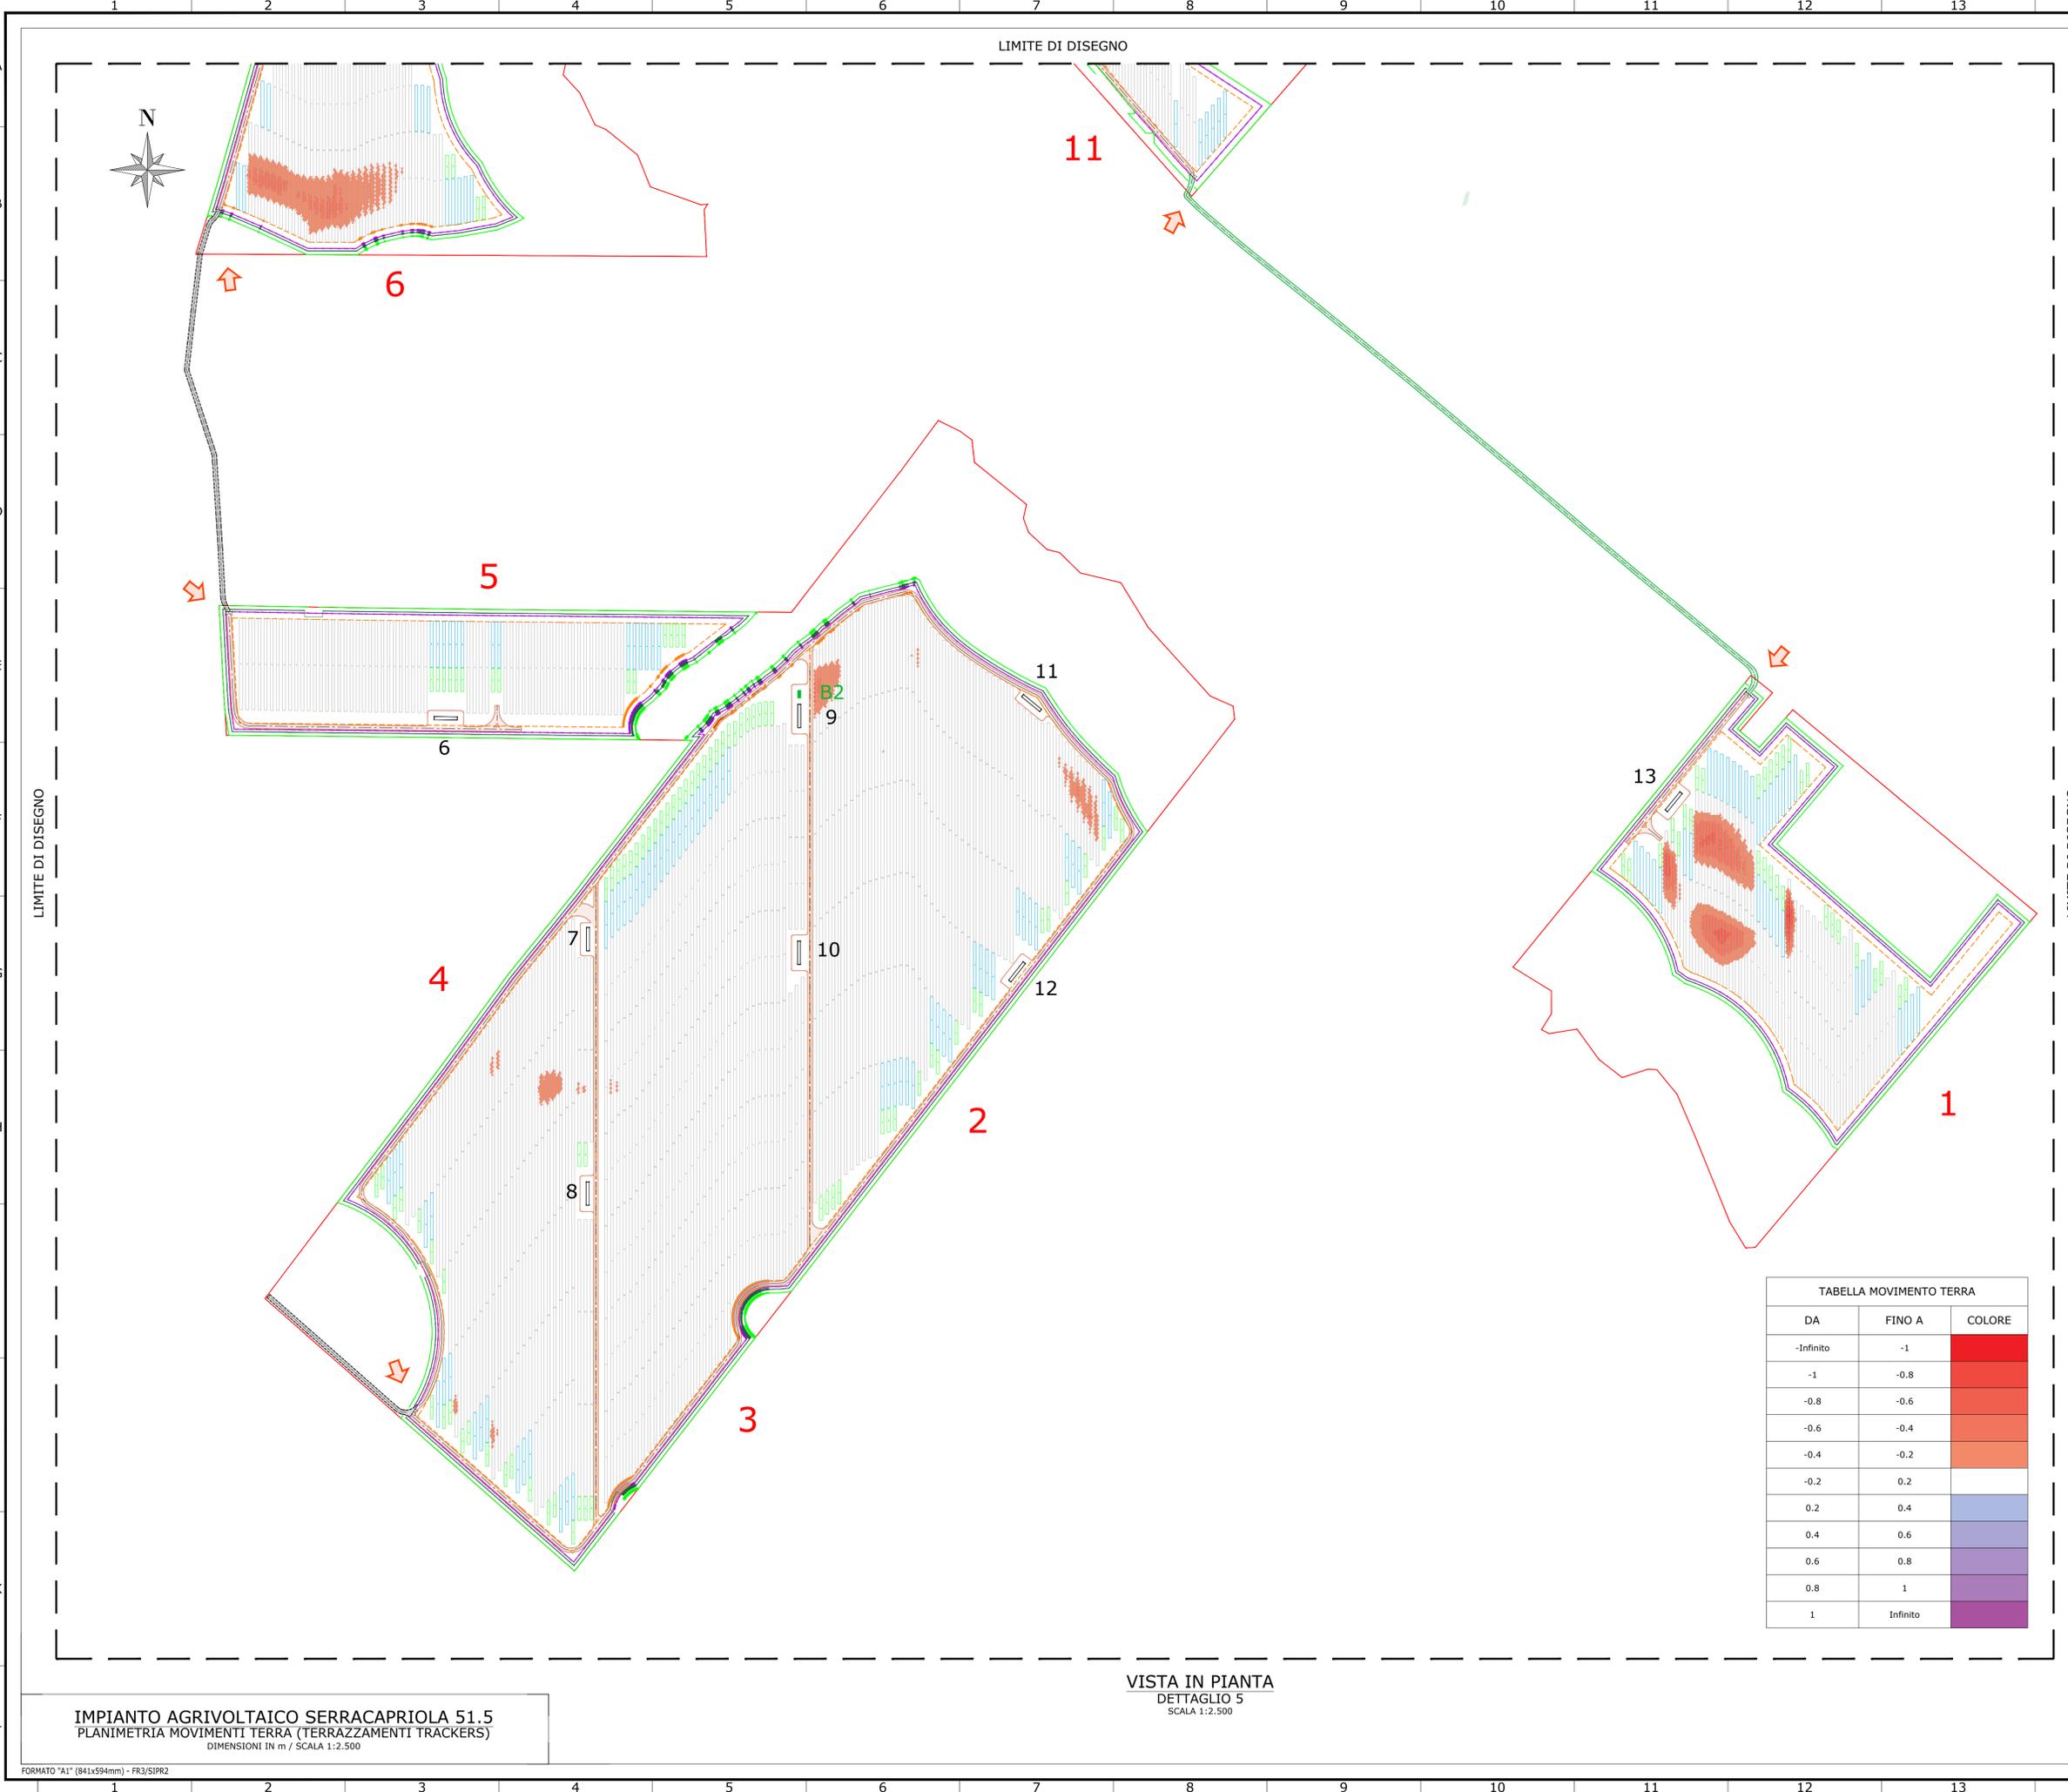

IMPIANTO AGRIVOLTAICO SERRACAPRIOLA 51.5
 PLANIMETRIA MOVIMENTI TERRA (TERRAZZAMENTI TRACKERS)
 DIMENSIONI IN m / SCALA 1:2.500

VISTA IN PIANTA
 DETTAGLIO 5
 SCALA 1:2.500


TABELLA MOVIMENTO TERRA		
DA	FINO A	COLORE
-Infinito	-1	[Red]
-1	-0.8	[Dark Red]
-0.8	-0.6	[Red-Orange]
-0.6	-0.4	[Orange]
-0.4	-0.2	[Light Orange]
-0.2	0.2	[Yellow]
0.2	0.4	[Light Green]
0.4	0.6	[Green]
0.6	0.8	[Dark Green]
0.8	1	[Dark Green]
1	Infinito	[Purple]

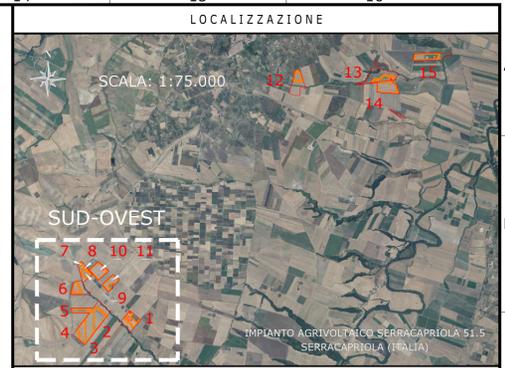

NOTE / TIMBRI
 1. VEDERE AREE COMPLETE NEL FOGLIO 1.

PROGETTISTI
 Ingegnere
 Michele Di stefano
 (per NRG Plus Italia S.r.l.)
 mdistefano@nrgplus.global

Responsabile tecnico
 Ingegnere
 Maurizio De Donno
 (per NRG Plus Italia S.r.l.)
 mdedonno@nrgplus.global

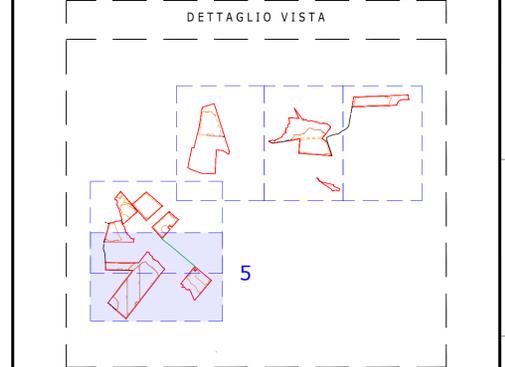

LEGENDA

- LIMITE LOTTO
- FASCIA DI MITIGAZIONE
- RECINZIONE
- PV AREA
- VIABILITÀ INTERNA
- VIABILITÀ ESTERNA
- VIABILITÀ ESTERNA ESISTENTE
- INGRESSO
- PORTONE D'ACCESSO
- CABINA TRASFORMAZIONE AT/BT
- CABINA STOCCAGGIO MATERIALE
- PANNELLI FOTOVOLTAICI VELA 1P56
- PANNELLI FOTOVOLTAICI VELA 1P28
- PANNELLI FOTOVOLTAICI VELA 1P14
- IDENTIFICAZIONE AREA MODULI FOTOVOLTAICI
- 1-2-...
- IDENTIFICAZIONE CABINA DI STOCCAGGIO MATERIALE
- B1-B2-...
- SCAVO
- RIEMPIMENTO

REV	DATA	DESCRIZIONE	PREP.	DISEG.	VERIF.	APPR.
0	22/02/24	EMISSIONE FINALE	E.G.	R.S.	A.M.	M.DD
A	22/02/24	EMISSIONE INIZIALE	E.G.	R.S.	A.M.	M.DD

IL PROMOTORE:
greenvolt Power
 ARNG SOLAR VIII S.R.L.
 Sede legale: Viale Giorgio Ribotta 21
 00144 - Roma (RM)
 PEC: arngsolar8@pec.it
 C.F e P.IVA: 02355840683
 Codice Cliente:

PROGETTO:
IMPIANTO AGRIVOLTAICO SERRACAPRIOLA 51.5

DOCUMENTI:
 PLANIMETRIA MOVIMENTI TERRA (TERRAZZAMENTI TRACKERS)

LOCALIZZAZIONE		INFORMAZIONE DI PROGETTO		FASE
CITTA': SERRACAPRIOLA	SORGENTE: SOLARE	AREA[m²]: 74,67		
PROVINCIA: FOGGIA	PAC[MW]: 51,5	GCR[%]: 47,68		PERMESSI
REGIONE: PUGLIA	PD[CIMWp]: 64,53			
COORDINATE		DETTAGLI DI PROGETTO		
LAT: 41,79°	N.PAN: 89,628	N.INV: 203	PITCH[m]: 5,00	
LONG: 15,19°	P.PAN[Wp]: 720	P.INV[KW/KVA]: 3303084Wp	N.STR: 1.292(1P56)	
ALT[m]: 100	STRU: TRACKER	INCL: 4 60°	445 (1P28 344(1P14)	
NOME		REGISTRAZIONE	FIRMA	DATA
PREPARATO	-	-	-	22/02/24
DISEGNATO	-	-	-	22/02/24
VERIFICATO	-	-	-	22/02/24
APPROVATO	-	-	-	22/02/24
TAVOLA No	SCALA	IMPIANTO	D. T. S. DOC.	REV. FASE EMI.
6 DI 6	1:2.500			