


- cavidotti
  - Aree Contrattualizzate
  - Aree Mitigazione
  - Campi FV
- stazione:
- SE 380/150kV Torremaggiore
  - SE 380/36kV Torremaggiore
  - comuni
- Usi del suolo 2011
- 1111 - tessuto residenziale continuo antico e denso
  - 1112 - tessuto residenziale continuo, denso più recente e basso
  - 1113 - tessuto residenziale continuo, denso recente, alto
  - 1121 - tessuto residenziale discontinuo
  - 1122 - tessuto residenziale rado e rudiforme
  - 1123 - tessuto residenziale sparso
  - 1211 - insediamento industriale o artigianale con spazi annessi
  - 1212 - insediamento commerciale
  - 1213 - insediamento dei grandi impianti di servizi pubblici e privati
  - 1214 - insediamenti ospedalieri
  - 1215 - insediamento degli impianti tecnologici
  - 1216 - insediamenti produttivi agricoli
  - 1217 - insediamento in disuso
  - 1221 - reti stradali e spazi accessori
  - 1222 - reti ferroviarie comprese le superfici annesse
  - 1223 - grandi impianti di concentrazione e smistamento merci
  - 1224 - aree per gli impianti delle telecomunicazioni
  - 1225 - reti ed aree per la distribuzione, la produzione e il trasporto dell'energia
  - 12 - aree portuali
  - 124 - aree aeroportuali ed elporti
  - 131 - aree estrattive
  - 1321 - discariche e depositi di cariche, minerali, industrie
  - 1322 - depositi di rottami a cielo aperto, similati di autoveicoli
  - 1331 - cantieri e spazi in costruzione e scavi
  - 1332 - oasi ricreative e orti
  - 141 - aree verdi urbane
  - 1421 - campi, strutture funzionali ricreative a bungalow o simili
  - 1422 - aree sportive (calcio, atletica, tennis, etc)
  - 1423 - parchi di divertimento (acquapark, zoocentri e simili)
  - 1424 - aree archeologiche
  - 143 - cimiteri
  - 2111 - seminativi semplici in aree non irrigue
  - 2112 - colture orticole in pieno campo in serra e sotto plastica in aree non irrigue
  - 2121 - seminativi semplici in aree irrigue
  - 2122 - colture orticole in pieno campo in serra e sotto plastica in aree irrigue
  - 221 - vigneti
  - 222 - frutteti e frutteti minori
  - 223 - uliveti
  - 224 - altre colture permanenti
  - 231 - superfici a copertura erbacea densa
  - 234 - colture temporanee associate a colture permanenti
  - 242 - sistemi colturali e partecoliati complessi
  - 245 - aree prevalentemente occupate da colture agrarie con presenza di spazi naturali
  - 244 - aree agroforestali
  - 311 - boschi di latifoglie
  - 312 - boschi di conifere
  - 313 - boschi misti di conifere e latifoglie
  - 314 - prati alberati, pascoli alberati
  - 321 - aree a pascolo naturale, praterie, incolti
  - 322 - cespugliati e arbustati
  - 323 - aree a vegetazione sclerofilla
  - 324 - aree a ricolonizzazione naturale
  - 3242 - aree a ricolonizzazione artificiale (rimboschimenti nella fase di novellato)
  - 331 - spiagge, dune e scogliere
  - 332 - roccie nude, falde e affioramenti
  - 333 - aree con vegetazione rada
  - 334 - aree interessate da incendi o altri eventi dannosi
  - 411 - paludi interne
  - 421 - paludi salmastre
  - 422 - saline
  - 5111 - fiumi, torrenti e fossi
  - 5112 - canali e idrovie
  - 6121 - bacini senza manifeste utilizzazioni produttive
  - 6122 - bacini con prevalente utilizzazione per scopi irrigui
  - 6123 - acquaculture
  - 621 - lagune, laghi e stagni rivestiti

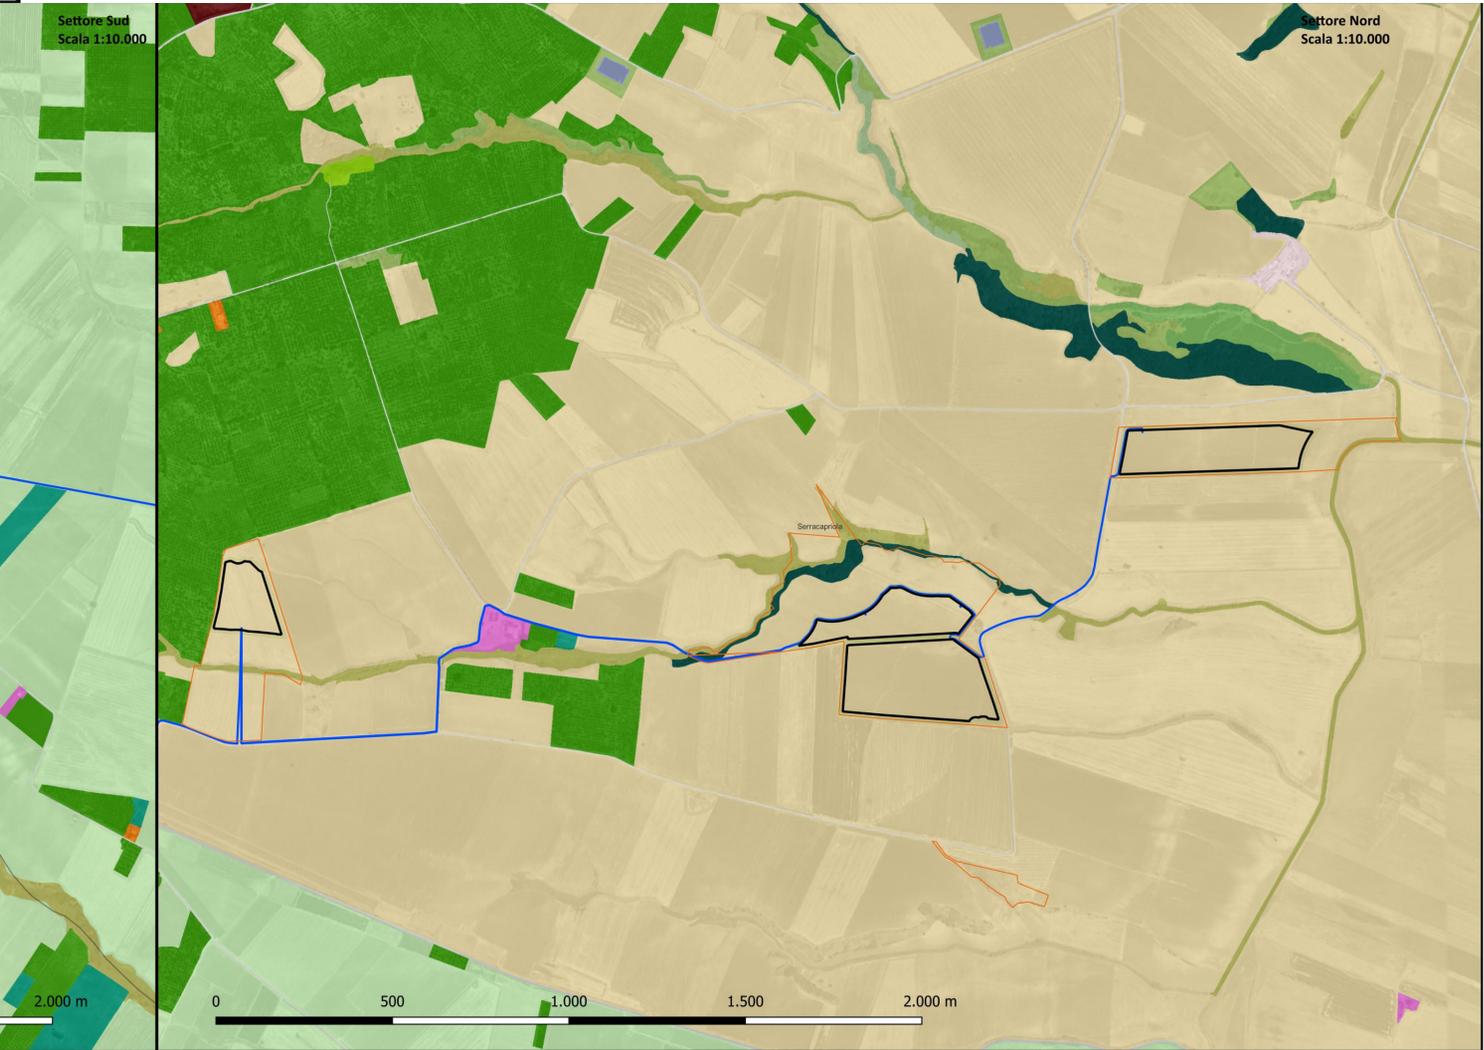

il tecnico:  
arch. MICHELE ROBERTO LAPENNA  
rr.architetti.br@gmail.com

il Responsabile Tecnico Bell Fix Plus SRL:  
ing. COSIMO TOTARO  
elettrico@bellfixplus.it

IL PROMOTORE:  
**ARNG SOLAR VIII S.R.L.**  
Viale Giorgio Ribotta 21 ROMA (RM), 00144  
P. IVA 02355840683 PEC: arngsolar8@pec.it

PROGETTO:  
**IMPIANTO AGRIVOLTAICO SERRACAPRIOLA 51.5**  
SERRA51.5\_11 Carta dell'Usi del Suolo

LOCALIZZAZIONE	INFORMAZIONE DI PROGETTO		FASE
CITTA': SERRACAPRIOLA	SORGENTE: SOLARE	AREA[Ha]: 74,67	PERMESSI
PROVINCIA: FOGGIA	PAC[MW]: 51,5	GCR[%]: 47,68	
REGIONE: PUGLIA	PDC[MWp]: 64,53		
COORDINATE		DETTAGLI DI PROGETTO	
LAT: 41,79°	N.PAN: 89,628	N.INV: 203	PITCH[m]: 5,00
LONG: 15,19°	P.PAN[Wp]: 720	P.INV[KW/kVA]: 330/300840PC	N.STR: 1.292(1P56)
ALT[m]: 100	STRU: TRACKER	INCLI: ± 60°	445 (1P28) 344(1P14)
PREPARATO	REGISTRAZIONE	FIRMA	DATA
DISEGNATO			29.02.2024
VERIFICATO			
APPROVATO			
SCALA	varie		