LEGENDA

Q	Quadro M.T. 30kV (POWER SKID)
T	Trasformatore bt/MT 4,5 MVA (POWER SKID)
TRSA	Trasformatore S.A. 100kVA
Q.G.BT.	quadro generale bassa tensione sottocampo

NOTE

Tutte le linee M.T. in cavo di collegamento tra i quadri MT di sottocampo e le sbarre MT della SS.ne MT/AT 30/150kV sono in alluminio tipo ARE4H5(AR)E di sezione 3(1x400)mmq

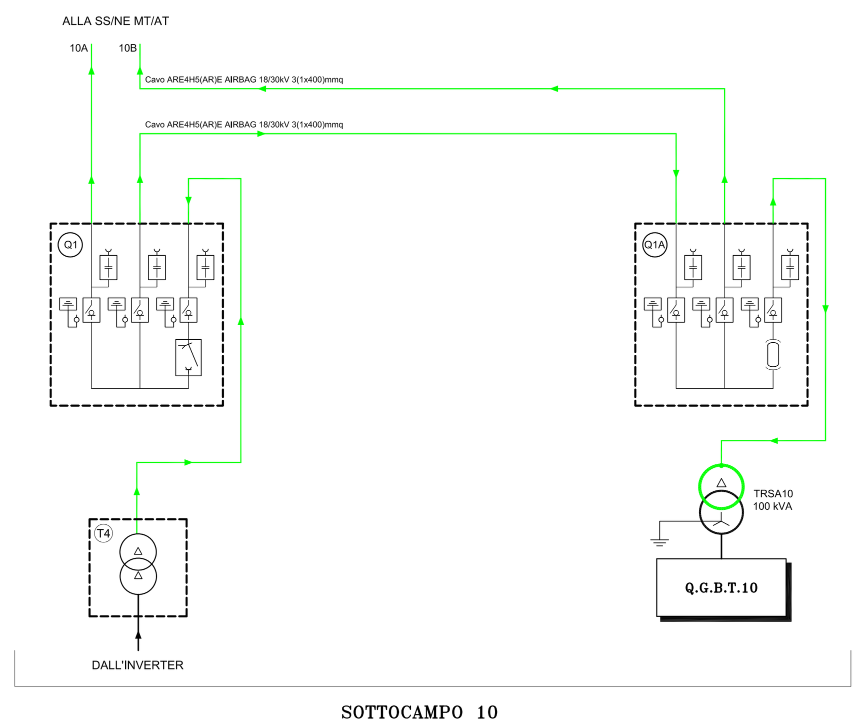

REGIONE SICILIANA
Città Metropolitana di Catania
COMUNI DI CASTEL DI IUDICA E RAMACCA

PROGETTO PER LA REALIZZAZIONE DI UN IMPIANTO AGRIVOLTAICO DELLA POTENZA DI PICCO DI 181,61 MWp E POTENZA DI IMMISSIONE 150 MW E DELLE RELATIVE OPERE CONNESSE NEI COMUNI DI CASTEL DI IUDICA E RAMACCA (CT)

Proponente:
Innovazione Agrisolare S.r.l.
Corso Giacomo Matteotti n. 1
20121 Milano (MI)
CF/P.IVA 12275870967
PEC: innovazioneagrisolaresrl@pec.it

Progettazione:
Cesit ingegneria S.r.l.
C.da Monte Cenere s.n.
95032 Belpasso (CT)
CF/P.IVA 03438580874
info@cesit.it

SCHEMA ELETTRICO UNIFILARE
RETE MT 30kV

Pratica : CEE1458

Data	Formato	Scala	Livello progettazione	Rev.	Visto	Elaborato
Dicembre 2023	A2	-	-	1° edizione		**AVIURAM-VIA02-010**

PROGETTAZIONE

Progettista
Dott. Ing. Igor Giuffrida
Firmato digitalmente da:
GIUFFRIDA IGOR
Data: 27/03/2024 08:49:24

Consulente Ambientale
PhD Ing. Salvatore Cartarrasa
Firmato digitalmente da
SALVATORE CARTARRASA
CN = SALVATORE CARTARRASA
SerialNumber = TINIT-CRTSVT56E31G580M
C = IT