

1

2


3

4


### VISTA LATERALE




### SEZIONE W-W

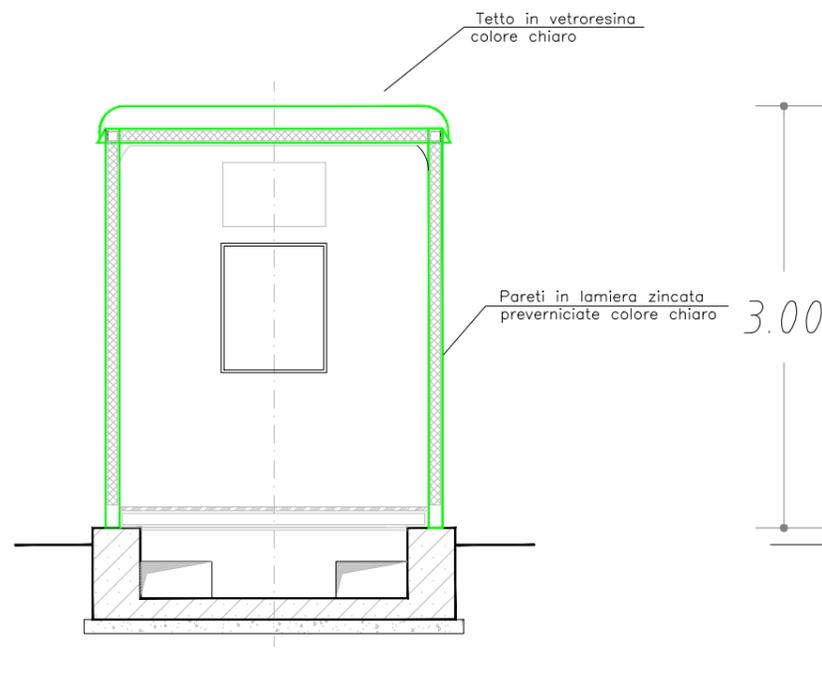

### VISTA FRONTALE

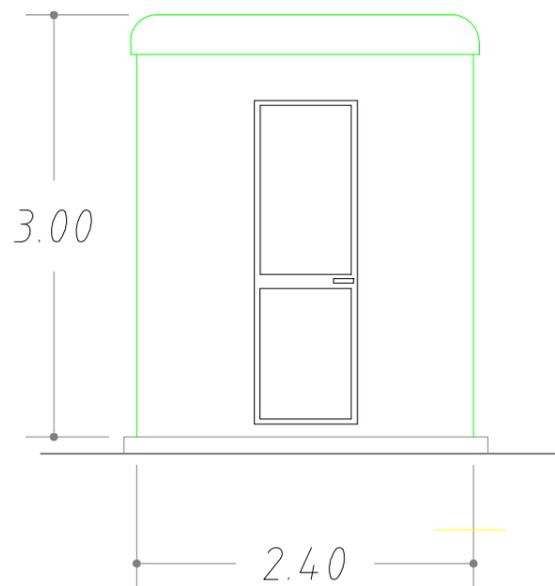

### PIANTA

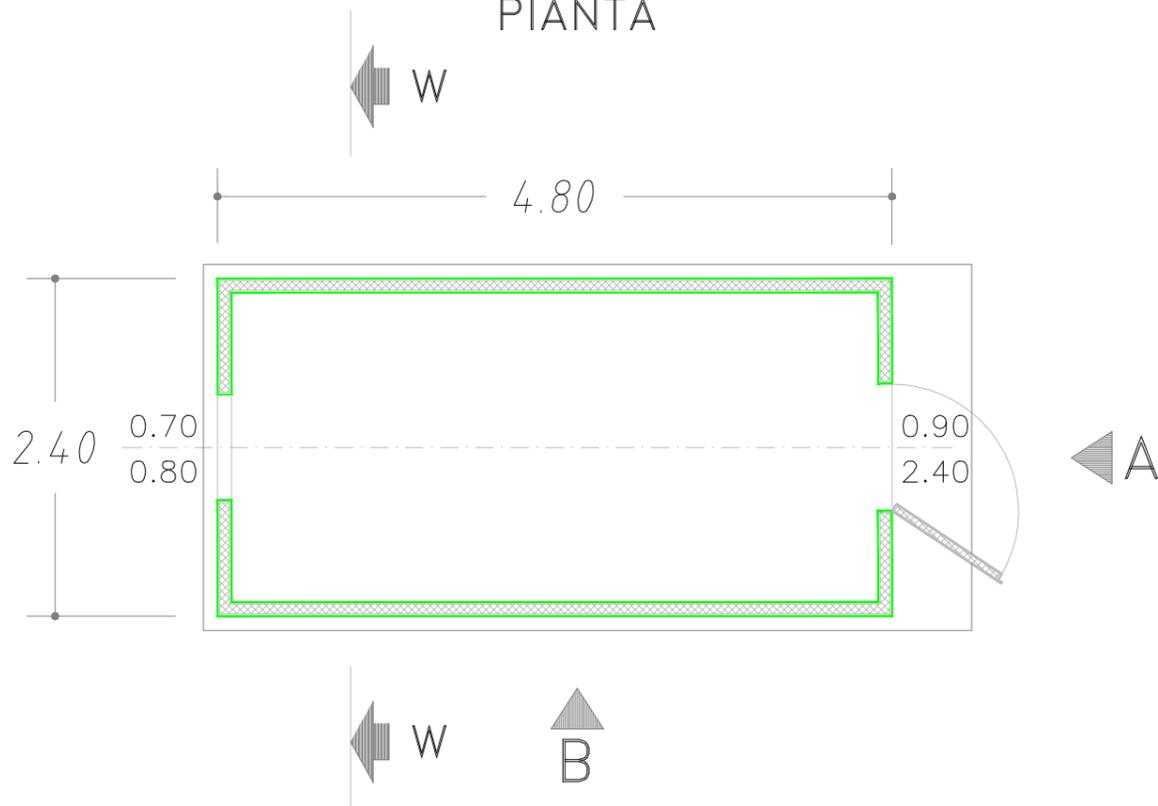

REVISIONI	N.	DATA	DESCRIZIONE	ELABORATO	VERIFICATO	APPROVATO
	00	9 Dicembre 2013	Emissione per PTO		A.Salvati/G.Spada APRI CS	L. Di bello APRI CS

TIPOLOGIA DELL'ELABORATO	CODIFICA DELL'ELABORATO				
Piante e prospetti	DIDR10001BER00515				
PROGETTO	TITOLO				
TE-DR-10-001	<b>Riassetto della rete 380 e 132 kV nell'area di Lucca</b> <b>Nuova Stazione Elettrica 380/132kV di Lucca Ovest</b>				
RICAVATO DAL DOC. TERNA	Edificio Chiosco				
CLASSIFICAZIONE DI SICUREZZA	---				

NOME DEL FILE	SCALA CAD	FORMATO	SCALA	FOGLIO
DIDR10001BER00515_00.dwg	1 unità = 1m	A3	1:50	1 / 1

Questo documento contiene informazioni di proprietà Terna Rete Italia S.p.A. e deve essere utilizzato esclusivamente dal destinatario in relazione alle finalità per le quali è stato ricevuto. E' vietata qualsiasi forma di riproduzione o di divulgazione senza l'esplicito consenso di Terna Rete Italia S.p.A.

This document contains information proprietary to Terna Rete Italia S.p.A. and it will have to be used exclusively for the purposes for which it has been furnished. Whichever shape of spreading or reproduction without the written permission of Terna Rete Italia S.p.A. is prohibit.