

REGIONE MOLISE

Provincia di CAMPOBASSO

Comuni di

GUGLIONESI - MONTENERO DI BISACCIA - MONTECILFONE

TITOLO: Progetto per la realizzazione di un Parco Agrivoltaico denominato "GUGLIONESI", di Potenza nominale pari a 190,08 MWp e relative opere di connessione alla RTN, sito nei Comuni Guglionesi, Montenero Di Bisaccia, Montecilfone.

PROPONENTE:  **IBVI6 S.r.l.**
Sede legale: Via Amedeo Duca D'Aosta n.76 - 39100 Bolzano (BZ)

ELABORATO: **SEZIONE TIPO SCAVI**
Codice Elaborato: GMM02TAV73

I TECNICI: Ing. Antonello Di Campi Finore 

DATA: 10.12.2023 **SCALA:** 1:10




studiogiuliano srl • TERRITORIO • AMBIENTE • AGRICOLTURA

86039 TERMOLI ♦ Via dei gelsi n. 51

www.studiogiuliano.it ♦ info@studiogiuliano.it

SEZIONE TIPO SCAVI
SCALA 1:10

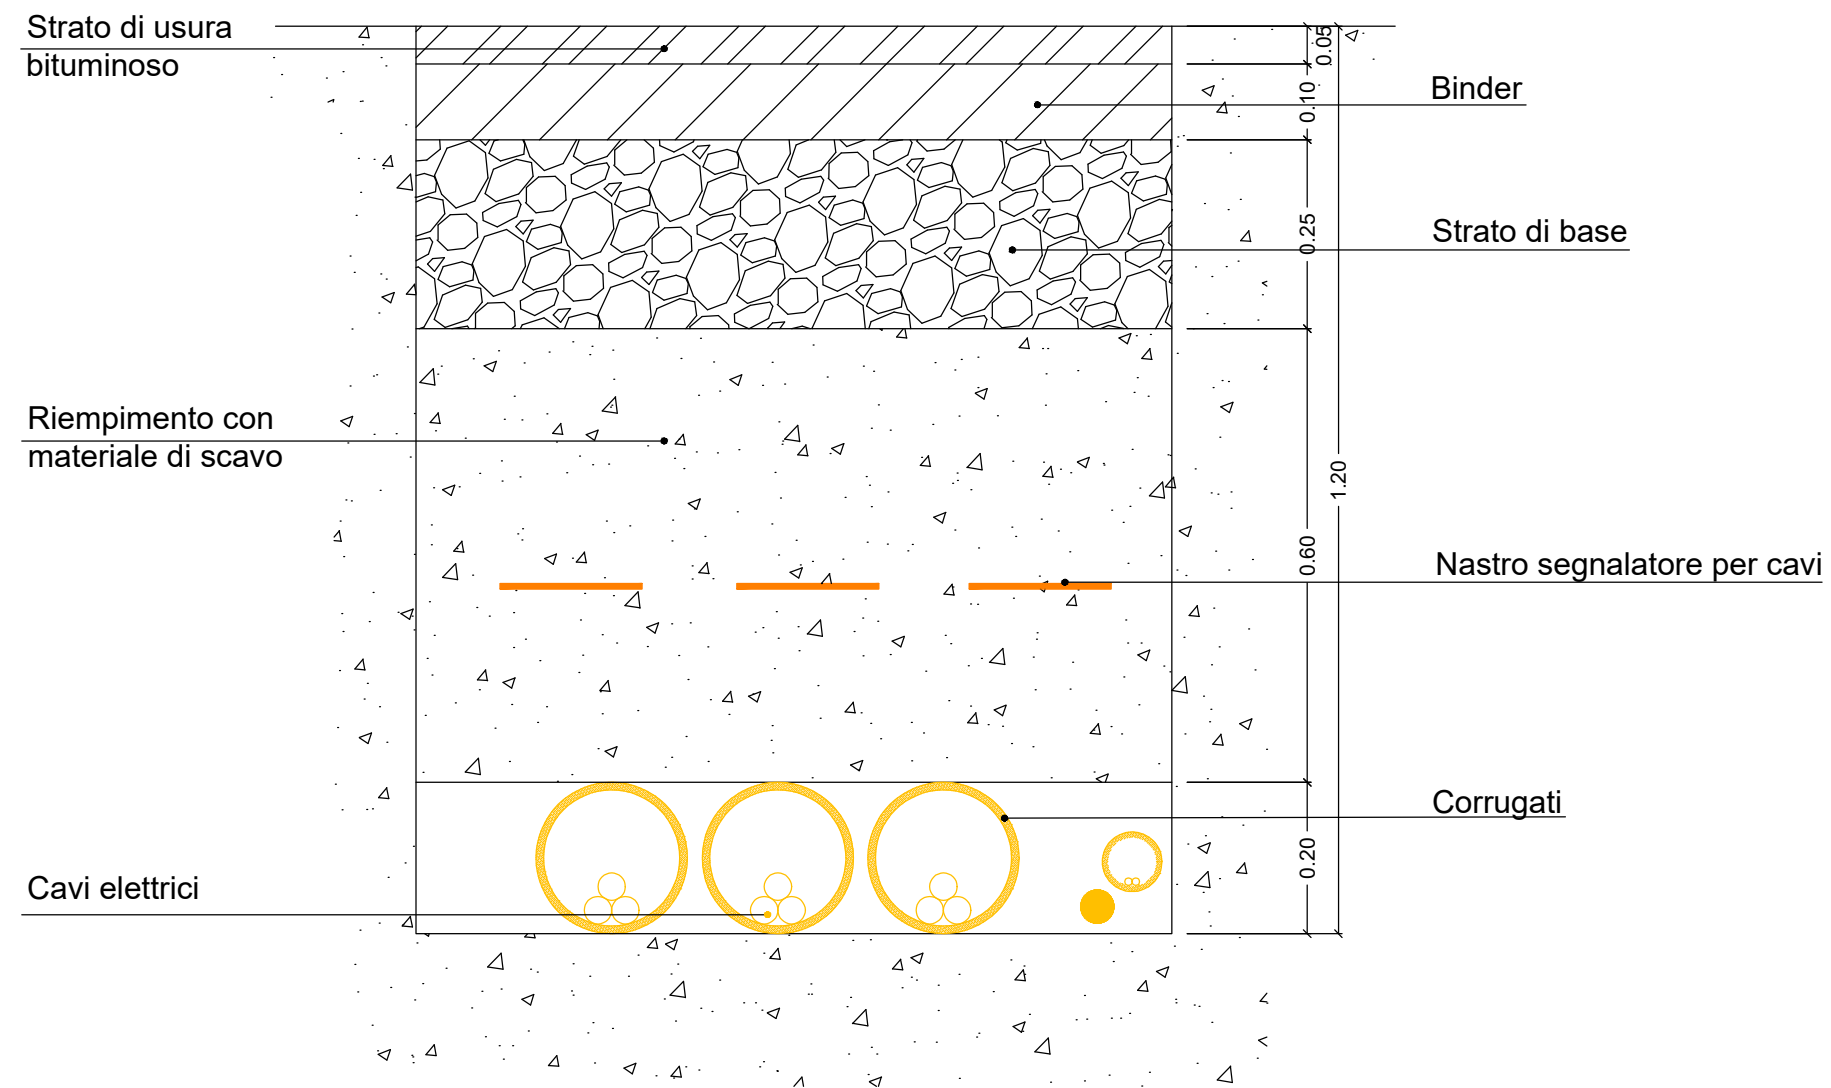

BASAMENTO SOTTOSTAZIONE
FUORI SCALA

