

REGIONE MOLISE

Provincia di CAMPOBASSO

Comuni di

GUGLIONESI - MONTENERO DI BISACCIA - MONTECILFONE

TITOLO: Progetto per la realizzazione di un Parco Agrivoltaico denominato "GUGLIONESI", di Potenza nominale pari a 190,08 MWp e relative opere di connessione alla RTN, sito nei Comuni Guglionesi, Montenero Di Bisaccia, Montecilfone.

PROPONENTE: **IBVI6 S.r.l.**
Sede legale: Via Amedeo Duca D'Aosta n.76 - 39100 Bolzano (BZ)

ELABORATO: **RETE DI TERRA STAZIONE UTENZA**
SCALA: 1:100


TECNICI: Ing. Luigi Borriello
Ing. Filippo Tumini



DATA: 10.12.2023



studioguglionesi srl • Territorio • Ambiente • Agricoltura
86039 TERMOLI Via dei gelsi n. 51
www.studioguglionesi.it info@studioguglionesi.it

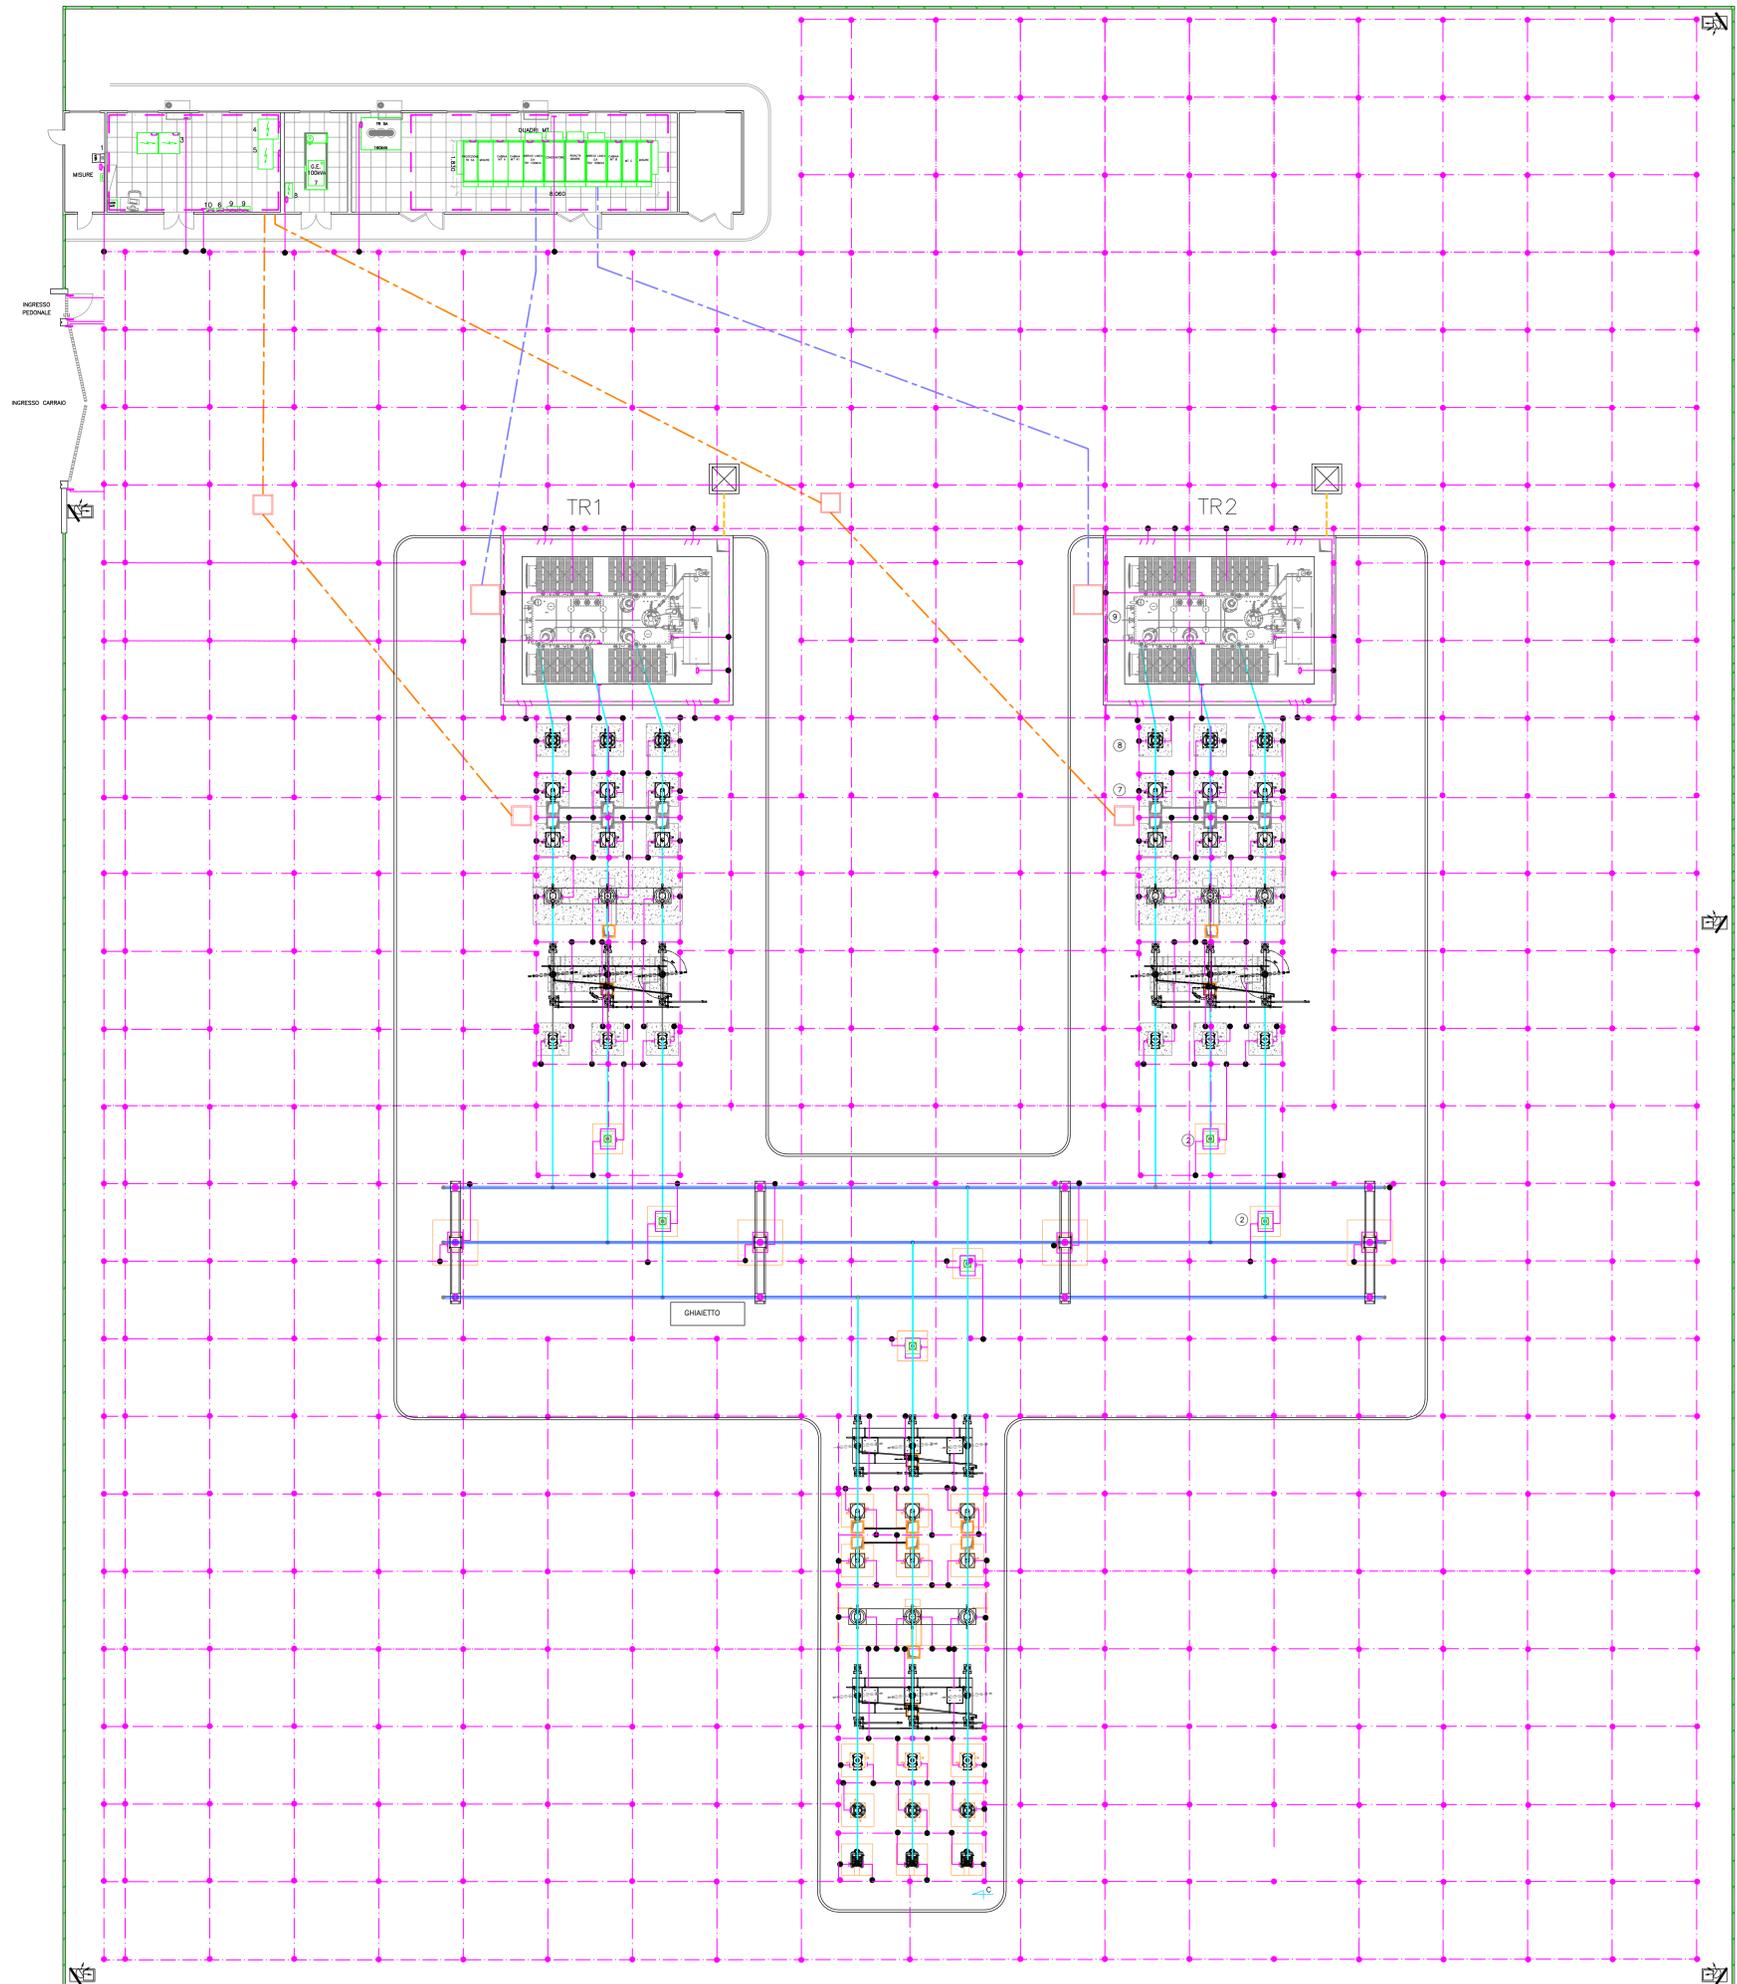

LEGENDA

- Condotto in corda di rame nudo da 70 mmq
- Interruttore a quota ~0,5m rispetto al piano campagna
- Connettori con morsetti a compressione "CRIMPIT" in rame 70/70mm
- Connettori da redattore mediante morsetti a compressione "CRIMPIT" in rame 70/120mm
- Spazzanti in corda di rame nudo da 120mm UNI 5469-71 per la messa a terra delle strutture metalliche e degli equipaggiamenti elettrici
- Connessione di ferri del cemento armato dei supporti, trasformatori, fabbricati M.T. e punti di fondazione per apparecchiature A.T. all'intero, con corda in rame nudo da 70 mmq
- Sbarre BTH per interconnessioni varie, in CU 5x80x200 mm

