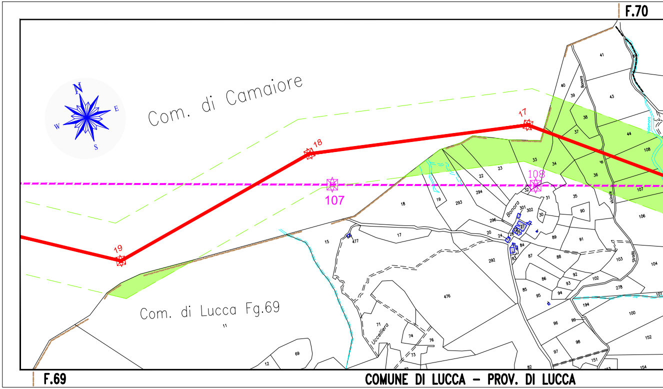
F.70
Com. di Camaiore
17
18
19
107
108
Com. di Lucca Fg.69
F.69
COMUNE DI LUCCA - PROV. DI LUCCA

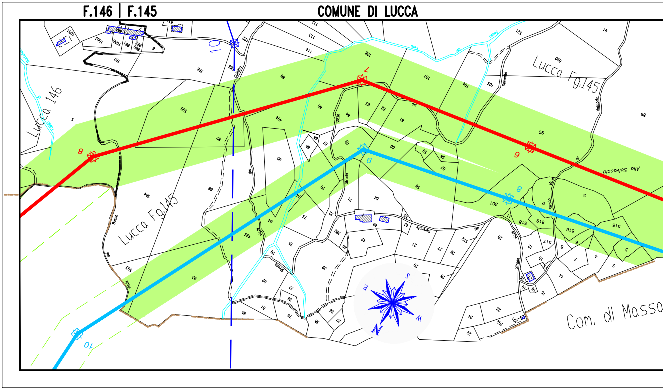
F.146 | F.145
COMUNE DI LUCCA
Lucca 146
Lucca Fg145
Lucca Fg145
7
8
9
6
8
10
Com. di Massa

LEGENDA

Elettrodotto in Semplice Terna in progetto - Vn: 150 - 380 kV

Elettrodotto in Doppia Terna in Progetto - Vn: 150 kV

Elettrodotto in Semplice Terna da demolire - Vn: 150 - 380 kV

☒ ☒ Sostegni da realizzare - Vn: 150 - 380 kV

☒ ☒ Sostegni da smantellare - Vn: 150 - 380 kV

🟩 Area potenzialmente impegnata dagli elettrodotti

🟩 Area impegnata di stazione

🟨 Area impegnata per opere di messa in sicurezza

NB: Il sostegno rappresentato in planimetria è da intendersi come un simbolo necessario solamente all'individuazione del centro picchetto; non rappresenta pertanto l'effettiva area di ingombro.

REVISIONI

N.	DATA	DESCRIZIONE	ELABORATO	VERIFICATO	APPROVATO
00	09/12/2013	Prima Emissione	F.Boni Sa.el sas	L.Simeone ING/APRI CS	R. Cirincione ING/APRI CS

TIPOLOGIA DELL'ELABORATO	CODIFICA DELL'ELABORATO
PLANIMETRIA	DGDR11010BER00558

PROGETTO	TITOLO
WBS: TE-DR-11-010	Riassetto della rete 380 e 132 kV nell'area di Lucca COMUNE DI LUCCA (LU) PLANIMETRIA CATASTALE CON AREA POTENZIALMENTE IMPEGNATA
RICAVATO DAL DOC. TERNA	
CLASSIFICAZIONE DI SICUREZZA	

NOME DEL FILE	SCALA CAD	FORMATO	SCALA	FOGLIO
DGDR11010BER00558_00.DWG	1 unità = 1 m	594 x 4700	1:2.000	1 / 1

Questo documento contiene informazioni di proprietà Terna Rete Italia S.p.A. e deve essere utilizzato esclusivamente dal destinatario in relazione alle finalità per le quali è stato ricevuto. E' vietata qualsiasi forma di riproduzione o di divulgazione senza l'esplicito consenso di Terna Rete Italia S.p.A.

This document contains information proprietary to Terna Rete Italia S.p.A. and it will have to be used exclusively for the purposes for which it has been furnished. Whichever shape of spreading or reproduction without the written permission of Terna Rete Italia S.p.A. is prohibit.

COMUNE DI LUCCA - PROV. DI LUCCA

F.70 | F.83 COMUNE DI LUCCA - PROV. DI LUCCA

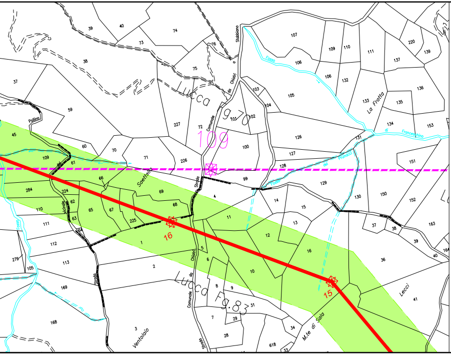
Lucca Fg.70
109
Lucca Fg.83
Saettello
La Fratta
Stabbiano
Comunale
Strada
Vicinale
M.te di Sala
Lecci
Ventolaio
16
15

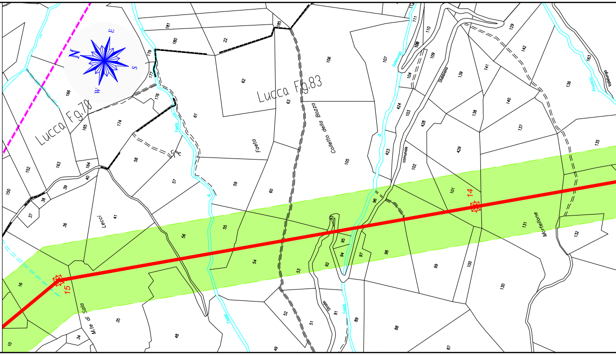
Lucca Fg.70
Lucca Fg.83
Faeta
Colletto della Bozza
Lecci
M.te di Sala
Mortellone
Stabbiano
15
14

F.69 | F.83

COMUNE DI LUCCA

F.145 | F.140 COMUNE DI LUCCA

COMUNE DI LUCCA F.140 | F.141

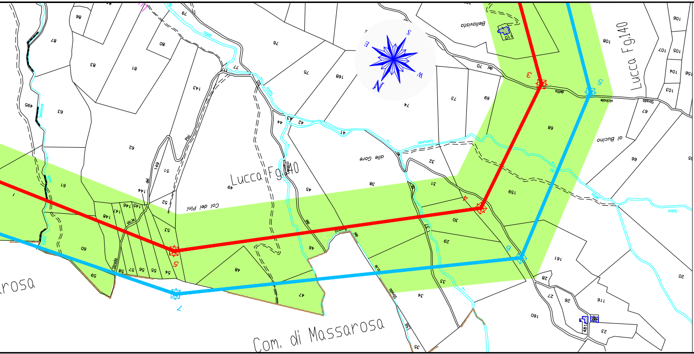
Lucca Fg.140
Com. di Massarosa
Bellavista
al Bucino
alle Gore
Col dei Pini
3
4
5
5
6
7

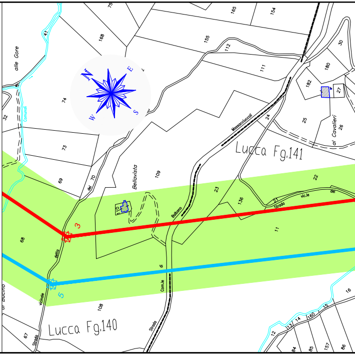
Lucca Fg.141
Lucca Fg.140
alle Gore
Bellavista
al Cavalieri
Massarosculi
3
5

F.140 COMUNE DI LUCCA

F.140 | F.141

F.83 | F.95 COMUNE DI LUCCA F.95 | F.96 COMUNE DI LUCCA

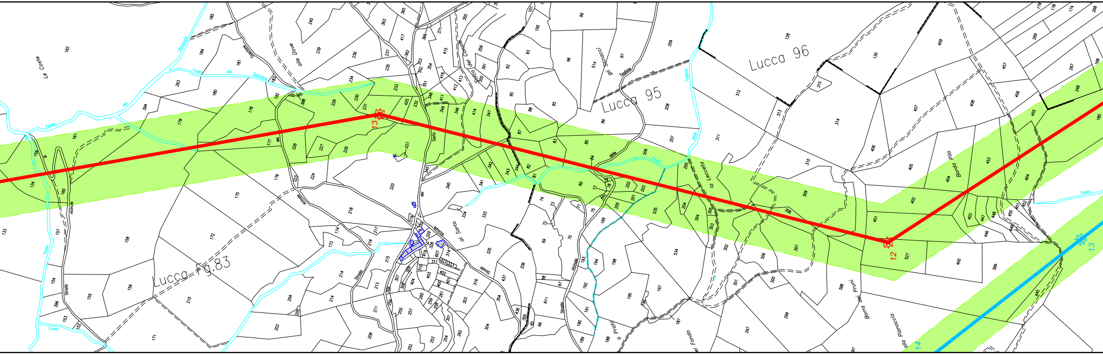
Lucca Fg.83
Lucca 95
Lucca 96
Le Coste
alle Dove
Sarto
Canale
gli Stinacci
la Lecceta
Borda Pila
Borra dei Pruni
alla Pianaccia
13
12
13
14

COMUNE DI LUCCA F.83 | F.95 COMUNE DI LUCCA

COMUNE DI LUCCA F.141 | F.145

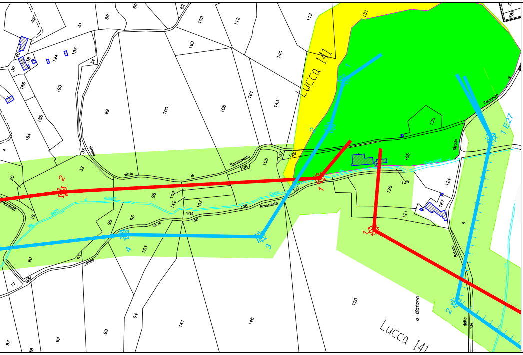
Lucca 141
Lucca 141
Spazzavento
Broncoletti
Comunale
Strada
a Botano
1 E27
1
2
3
4

COMUNE DI LUCCA F.141

COMUNE DI LUCCA F.145 | F.144 COMUNE DI LUCCA

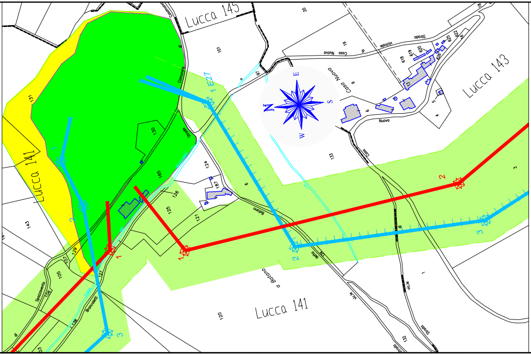
Lucca 145
Lucca 143
Lucca 141
Lucca 141
Casa Nuova
Nuova
Spazzavento
Broncoletti
a Botano
N
E
S
W
1 E27
1
2
3

COMUNE DI LUCCA F.141 | F.143

F.82 **COMUNE DI LUCCA** **F.82** **COMUNE DI LUCCA** **F.82 | F.95**

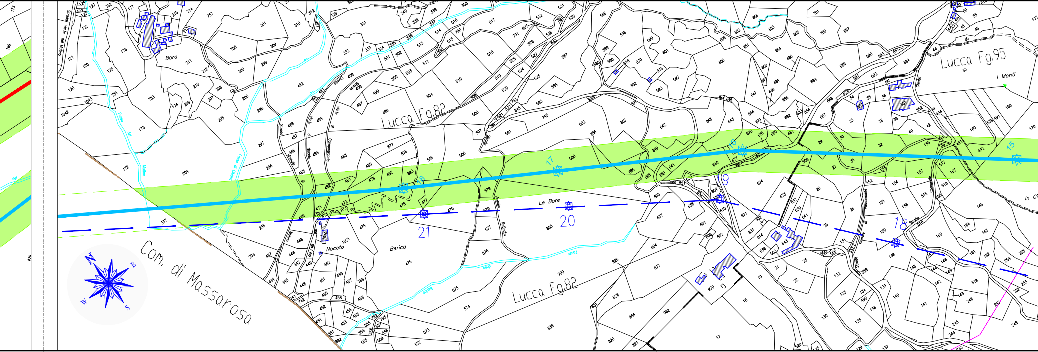
Lucca Fg.82
Lucca Fg.95
Com. di Massarosa
Lucca Fg.82
Bora
Noceto
Berica
Le Bore
I Monti
21
20
19
18
17
16
15
N
E
S
W

F.82 **COMUNE DI LUCCA** **F.82 | F.95** **COMUNE DI LUCCA**

F.141 | F.143 COMUNE DI LUCCA |

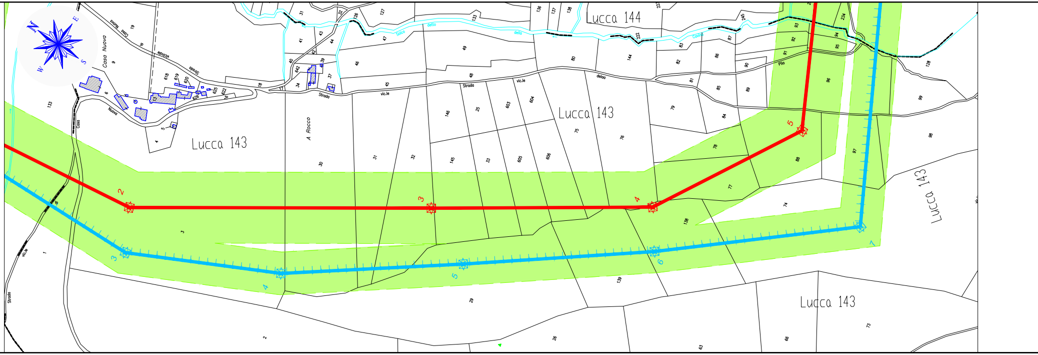
Lucca 144
Lucca 143
Lucca 143
Lucca 143
Lucca 143
Casa Nuova
Strada
A Rocco
Pila
1
2
3
4
5
6
N
E
S
W

COMUNE DI LUCCA **F.143** **COMUNE DI LUCCA**

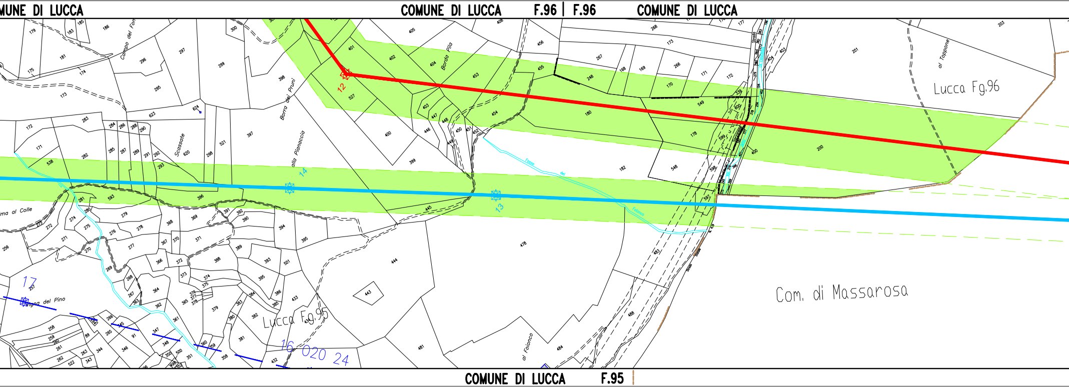
MUNE DI LUCCA
COMUNE DI LUCCA
F.96 | F.96
COMUNE DI LUCCA
Lucca Fg.96
Lucca Fg.95
Com. di Massarosa
COMUNE DI LUCCA
F.95
12
14
13
17
16 020 24
Borra dei Pruni
Borda Pila
alla Pianaccia
Scassate
al Toppone
al Faionco
Fosso del Faionco
Vigna del Pino
Campo del Fon
ma al Colle
Strada

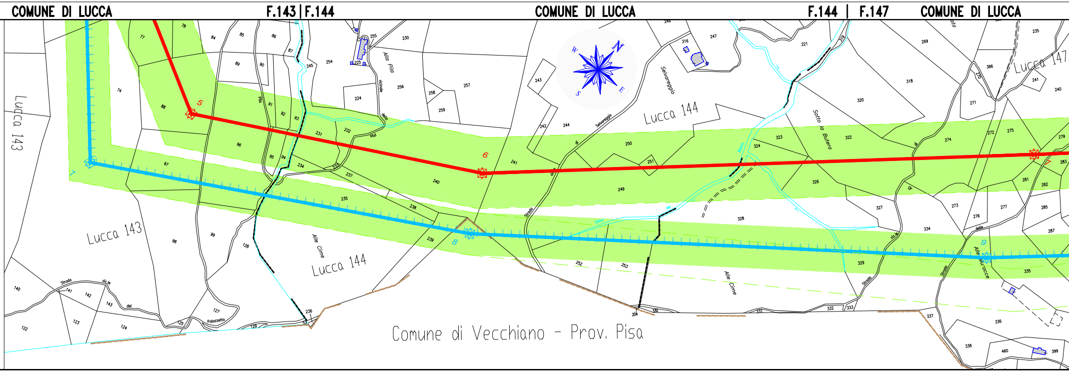
COMUNE DI LUCCA
F.143 | F.144
COMUNE DI LUCCA
F.144 | F.147
COMUNE DI LUCCA
Lucca 143
Lucca 143
Lucca 144
Lucca 144
Lucca 147
Comune di Vecchiano - Prov. Pisa
N
E
S
W
1
5
6
7
8
9
Alla Pila
Alle Cime
Alle Cime
Sotto la Butera
Selvareggio
Strada vic.le del Palazzetto
Alle Macce

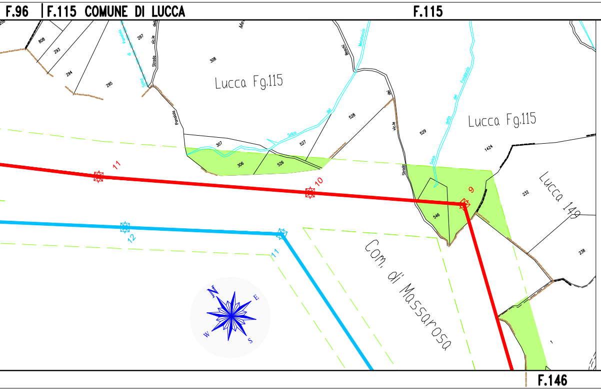
F.96
F.115 COMUNE DI LUCCA
F.115
Lucca Fg.115
Lucca Fg.115
Lucca 149
Com. di Massarosa
11
10
9
12
11
N
E
S
W
F.146

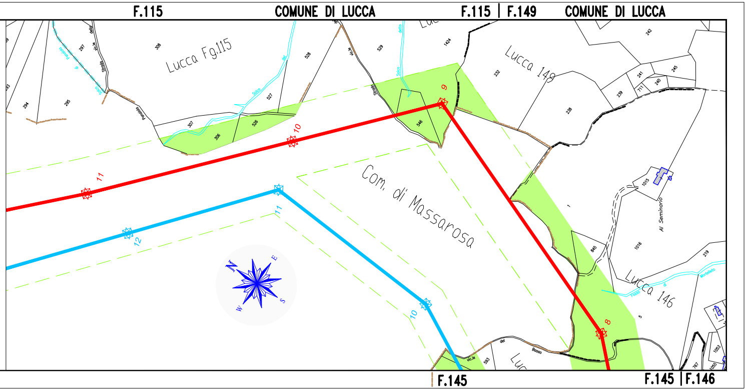
F.115
COMUNE DI LUCCA
F.115
F.149
COMUNE DI LUCCA
Lucca Fg.115
Lucca 149
Com. di Massarosa
Lucca 146
Al Seminario
11
10
9
8
12
11
10
N
E
S
W
F.145
F.145
F.146

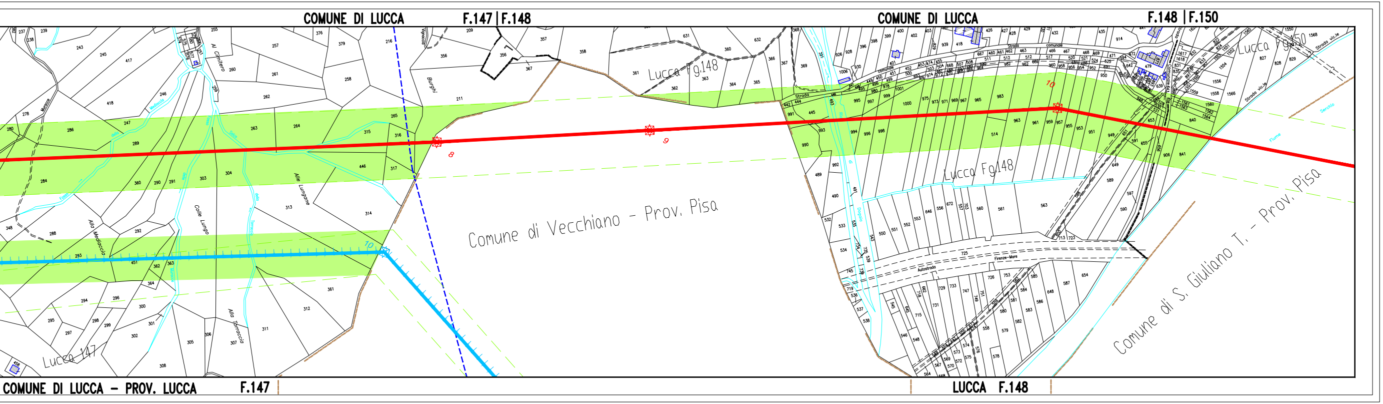
COMUNE DI LUCCA
F.147
F.148
COMUNE DI LUCCA
F.148
F.150
Lucca Fg.148
Lucca Fg.148
Lucca Fg.150
Comune di Vecchiano - Prov. Pisa
Comune di S. Giuliano T. - Prov. Pisa
Lucca 147
Al Cimitero
Burghi
Alle Lungarine
Colle Lungo
Alla Mediaccia
Alla Torraccia
Strada vic.le
Autostrada
Firenze-Mare
8
9
10
10
COMUNE DI LUCCA - PROV. LUCCA
F.147
LUCCA
F.148