



LEGENDA

- CB - CANTIERE BASE
- CA - CANTIERE ARMAMENTO
- CO - CANTIERE OPERATIVO
- OGGETTO DI INTERVENTO
- RETE CORPI IDRICI SUPERFICIALI PRINCIPALI
- VIABILITA' PRINCIPALE

PUNTI DI MONITORAGGIO


Simbolo	Descrizione	Simbolo	Descrizione
	ASU - ACQUE SUPERFICIALI		RUL - RUMORE CANTIERE IN LINEA
	ASO - ACQUE SOTTERRANEE		VIL - VIBRAZIONI CANTIERE LINEA
	ATC - ATMOSFERA CANTIERE		VEG - VEGETAZIONE
	SUO - SUOLO E SOTTOSUOLO		FAU - FAUNA
	RUC - RUMORE CANTIERE		

FASI DI MONITORAGGIO

- ANTE OPERAM
- CORSO D'OPERA
- POST OPERAM

KEY-PLAN

Trapani ← Nord → Alcamo

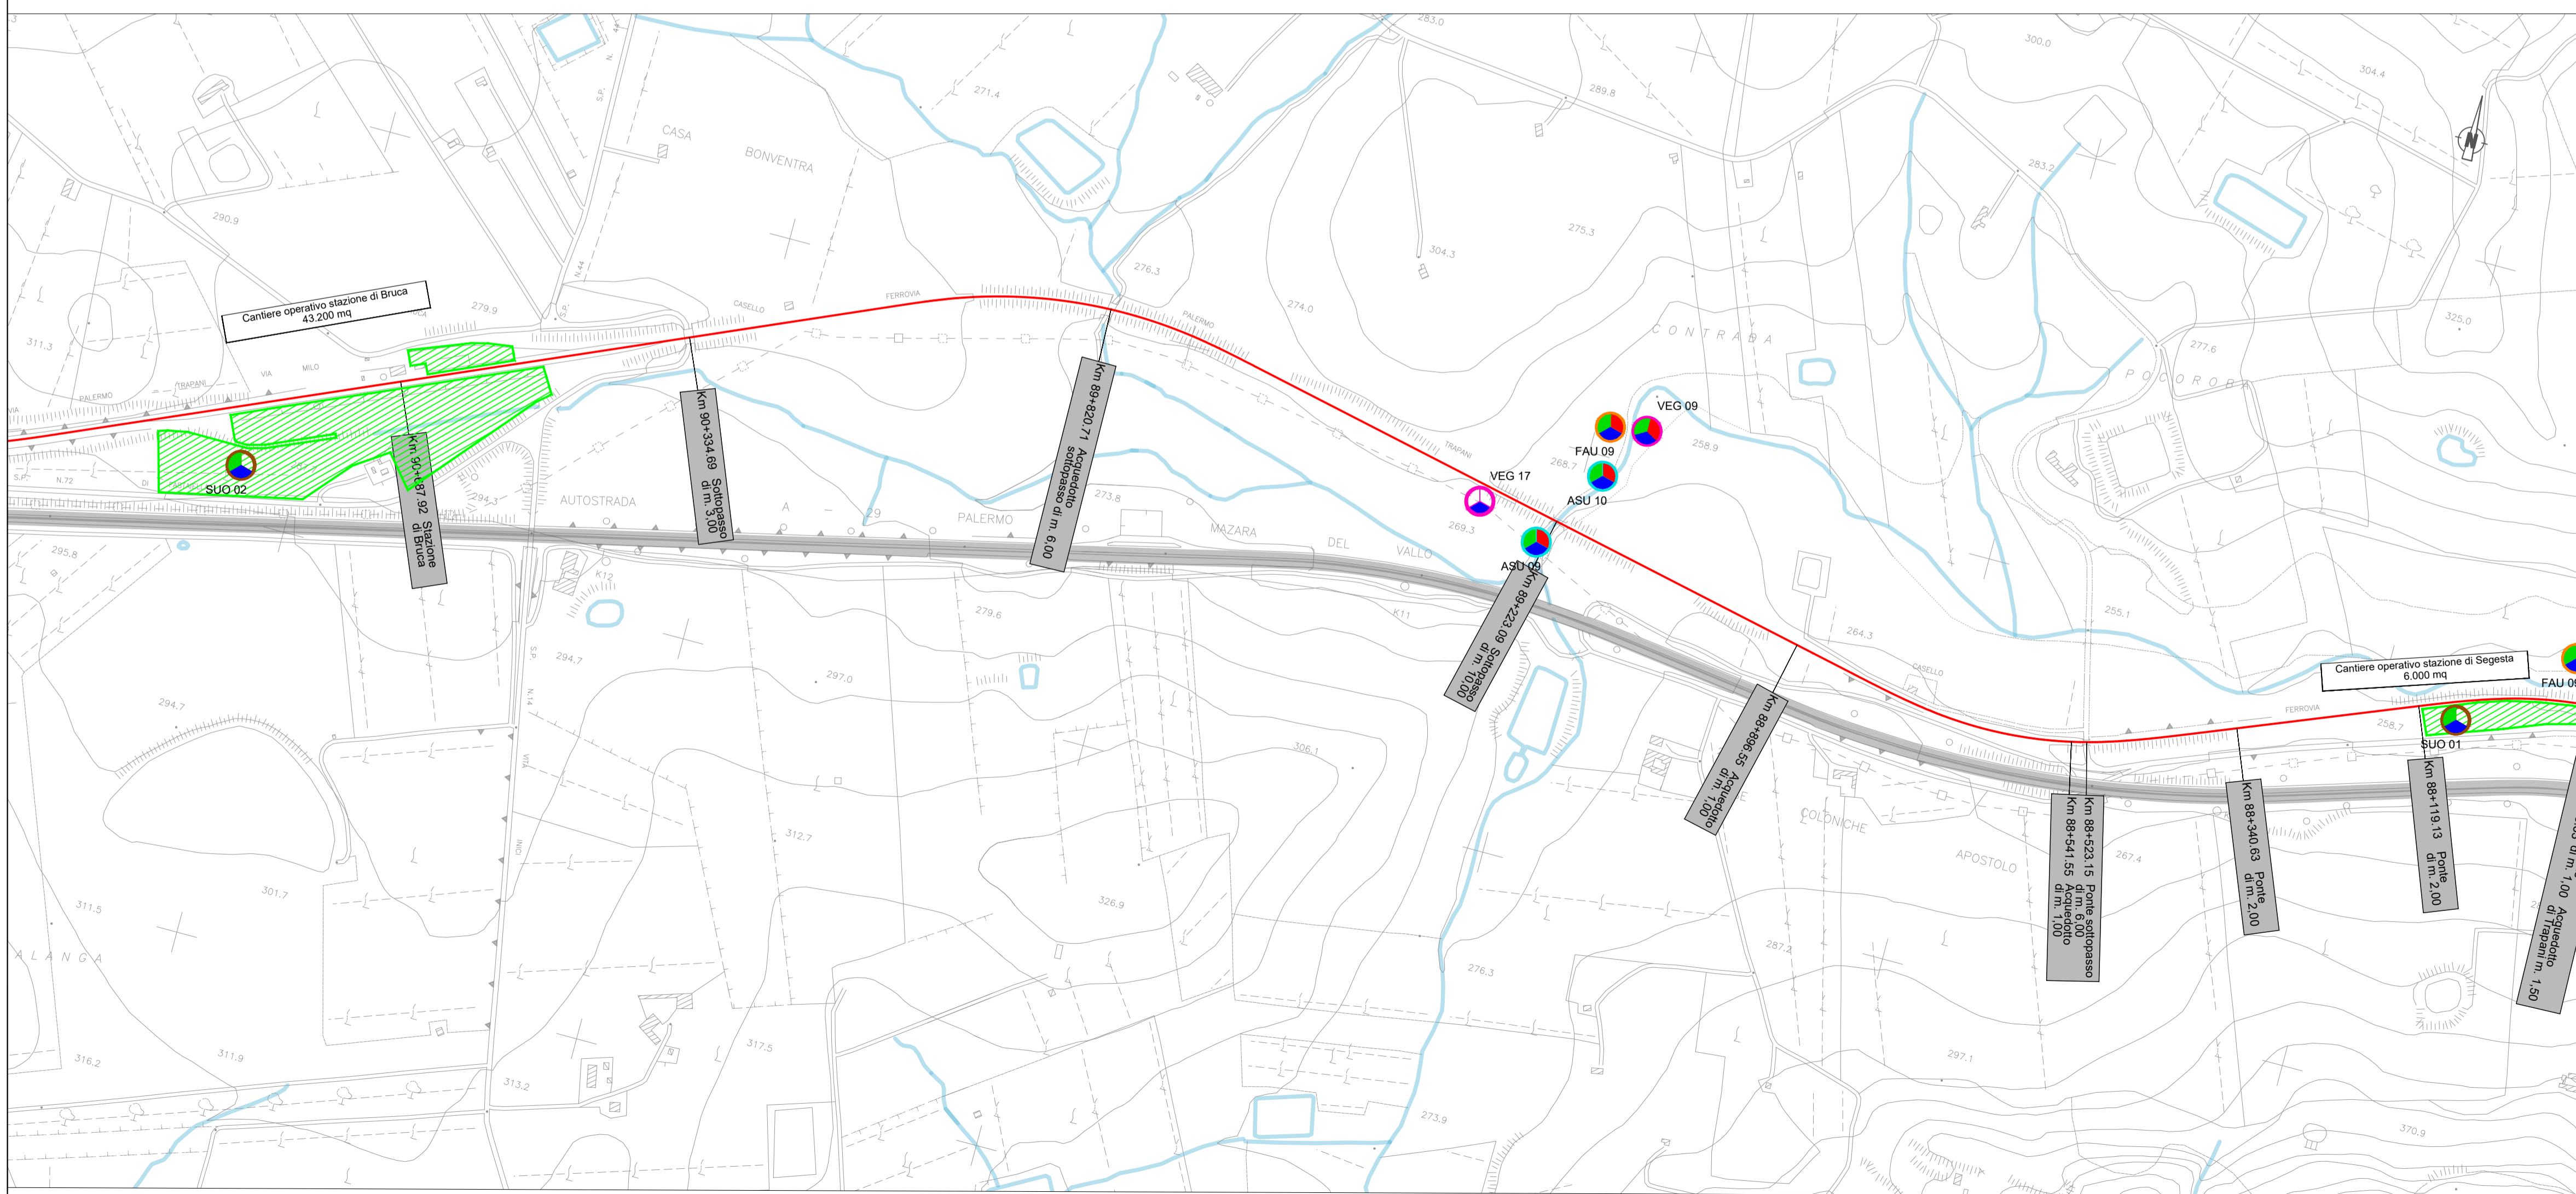

COMMITTENTE: **RFI** RETE FERROVIARIA ITALIANA GRUPPO FERROVIE DELLO STATO ITALIANE

PROGETTAZIONE: **ITALFERR** GRUPPO FERROVIE DELLO STATO ITALIANE

U.O. ARCHITETTURA, AMBIENTE E TERRITORIO
S.O. AMBIENTE

PROGETTO DEFINITIVO

LINEA PALERMO - TRAPANI VIA MILO
TRATTA ALCAMO - TRAPANI

PIANO DI MONITORAGGIO AMBIENTALE
Planimetria localizzazione punti di misura – tav. 3 di 8

SCALA: 1:5.000

COMMESSA	LOTTO	FASE	ENTE	TIPO DOC.	OPERA/DISCIPLINA	PROGR.	REV.
RS6P	00	D	22	P5	MA0000	003	A

Rev.	Descrizione	Redatto	Data	Verificato	Data	Approvato	Data	Autorizzato Data
A	Emissione esecutiva	F. Terribile	Aprile 2022	Al. Campanella M. Monaco	Aprile 2022	F. Nigro	Aprile 2022	C. Ercolani Aprile 2022

File:RS6P00D22P5MA000003A n. Elab.: