


## VECCHIANO

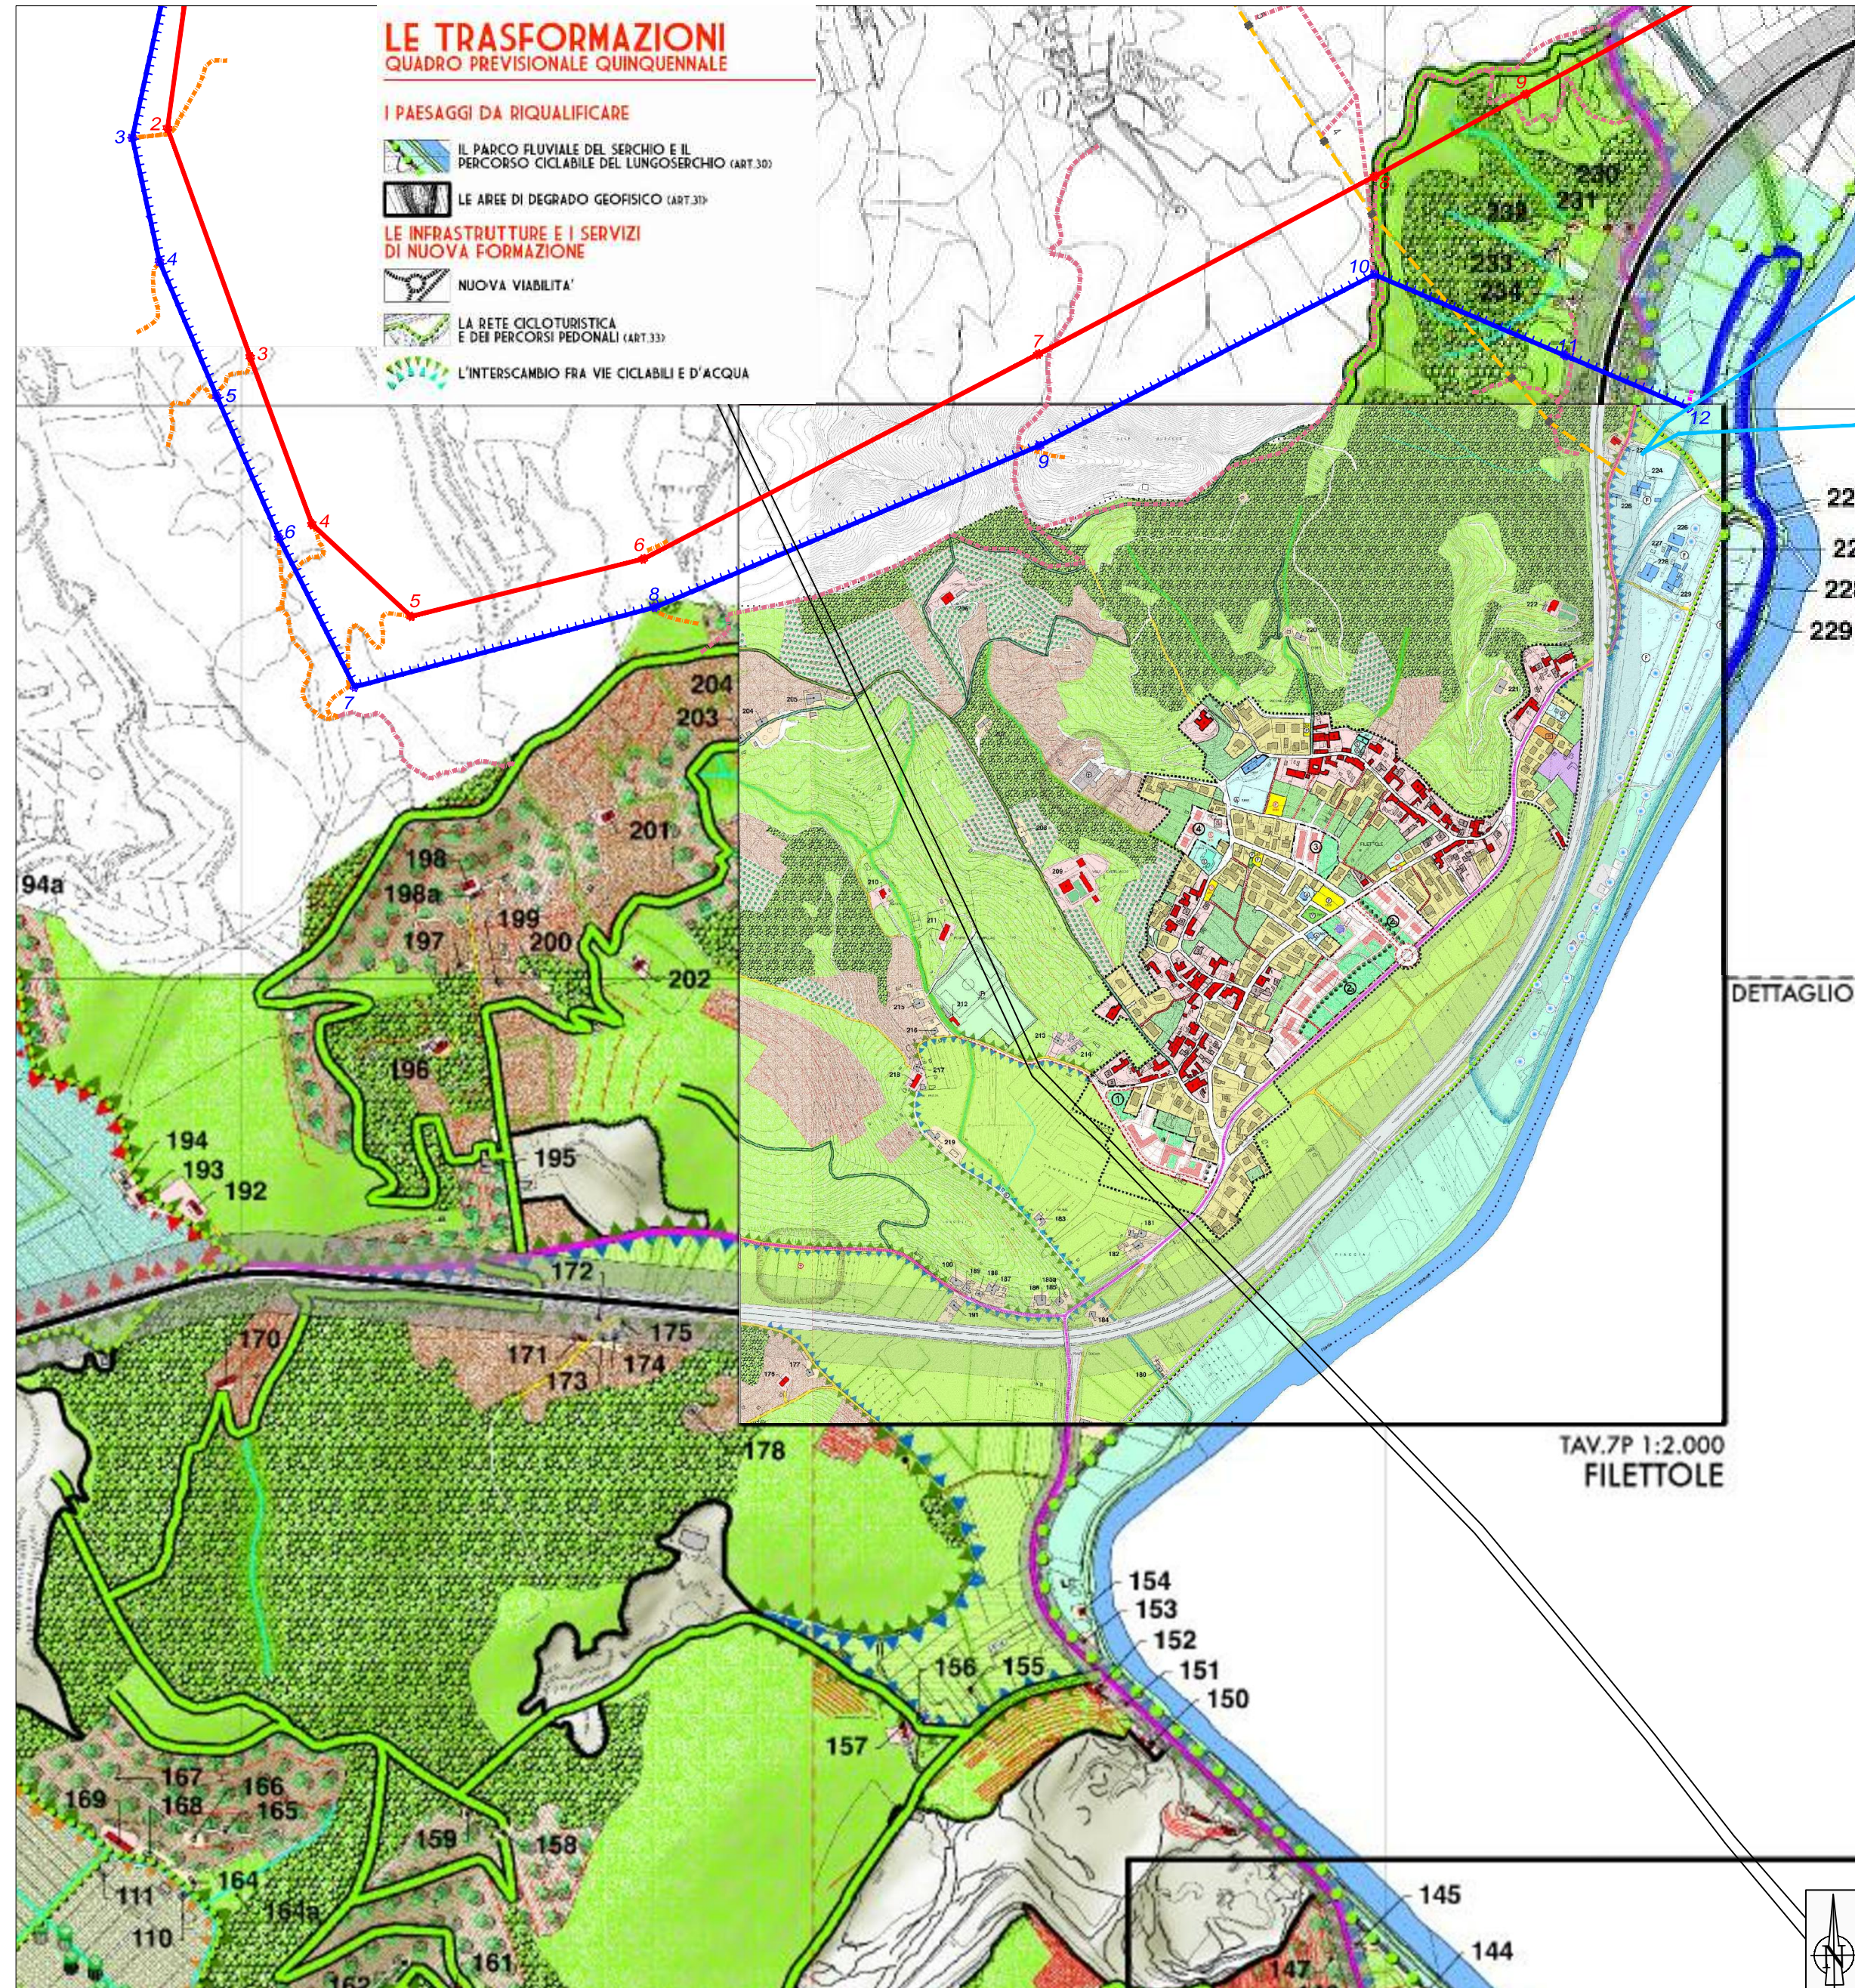


## LEGENDA

## Interventi in progetto

- 
-  Nuova Stazione Elettrica  
 Linea 380 kV ST in progetto  
 Linea 132 kV DT in progetto  
 Linea 132 kV ST in progetto  
 Demolizioni  
 Piste esistenti o da ripristinare  
 Piste nuove  
 Accesso da campo

## Linee esistenti

-  Linea 380 kV esistente
-  Linea 132 kV esistente (RFI)
-  Linea 132 kV esistente

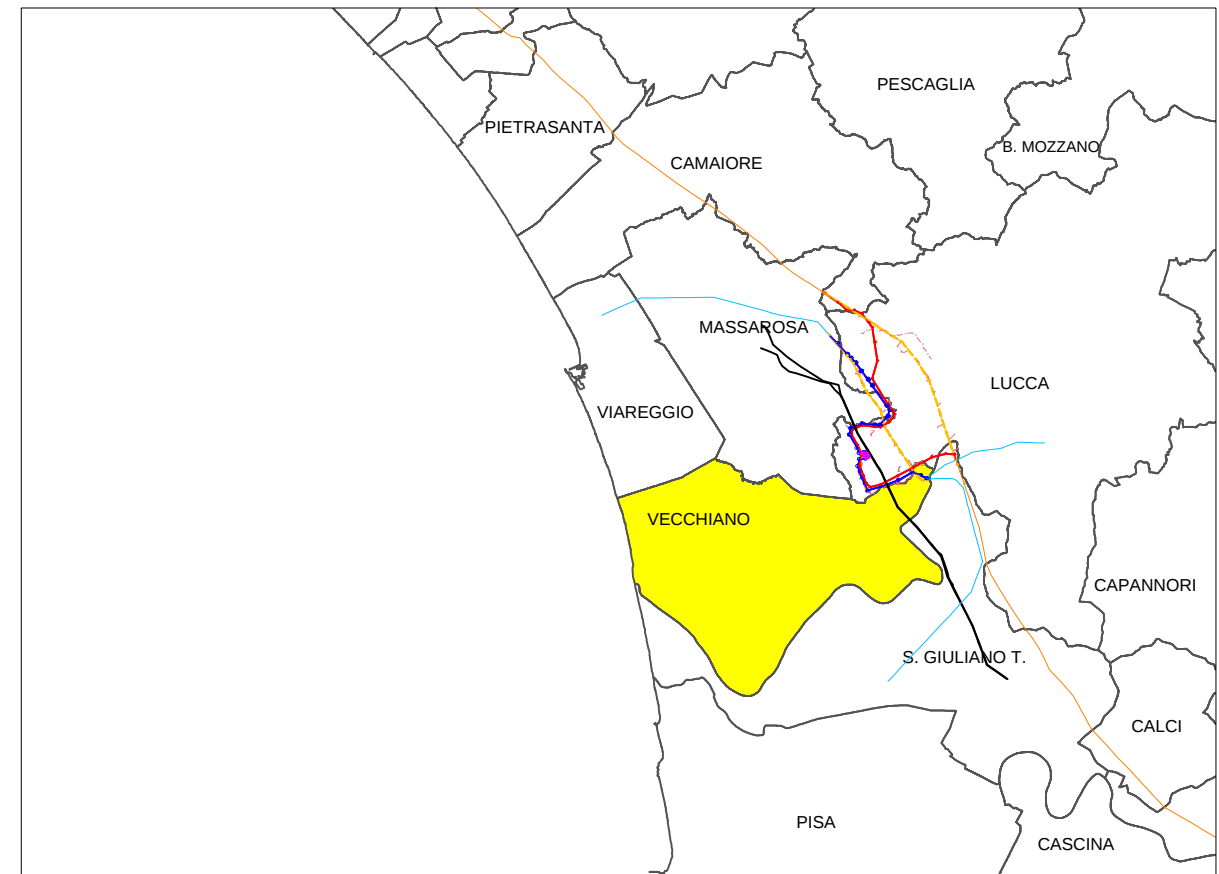

NB: Il sostegno rappresentato in planimetria è da intendersi come un simbolo necessario solamente all'individuazione del centro picchetto; non rappresenta pertanto l'effettiva area di ingombro.

|           |            |                 |  |  |                          |                          |                               |
|-----------|------------|-----------------|--|--|--------------------------|--------------------------|-------------------------------|
| REVISIONI |            |                 |  |  |                          |                          |                               |
|           |            |                 |  |  |                          |                          |                               |
|           |            |                 |  |  |                          |                          |                               |
| 00        | 09/12/2013 | Prima emissione |  |  | L. Simeone<br>ING-PR1 CS | L. Simeone<br>ING-PR1 CS | R. Ciririncione<br>ING-PR1 CS |
| N.        | DATA       | DESCRIZIONE     |  |  | ELABORATO                | VERIFICATO               | APPROVATO                     |

|                              |   |  |
|------------------------------|---|--|
| TIPOLOGIA DELL'ELABORATO     | CODIFICA DELL'ELABORATO   |  |
| COROGRAFIA                   | DGDR11010BER00572   |  |
| PROGETTO                     | TITOLO   |  |
| WBS:TE-ER-11-010             | <div>Riassetto della rete 380 e 132 kV nell'area di Lucca</div> <div>APPENDICE C</div> <div>Stralcio PRG con indicazione del tracciato</div> <div>Comune di Vecchiano</div> |  |
| RICAVATO DAL DOC. TERNA      |   |  |
|                              |   |  |
| CLASSIFICAZIONE DI SICUREZZA |   |  |
|                              |   |  |

|                          |               |           |          |        |
|--------------------------|---------------|-----------|----------|--------|
| NOME DEL FILE            | SCALA CAD     | FORMATO   | SCALA    | FOGLIO |
| DGDR11010BER00572_00.DWG | 1 unità = 1 m | 410 x 740 | 1:10.000 | 1 / 1  |

Questo documento contiene informazioni di proprietà Terna Rete Italia S.p.A. e deve essere utilizzato esclusivamente dal destinatario in relazione alle finalità per le quali è stato ricevuto. E' vietata qualsiasi forma di riproduzione o di divulgazione senza l'esplicito consenso di Terna Rete Italia S.p.A.

This document contains information proprietary to Terna Rete Italia S.p.A. and it will have to be used exclusively for the purposes for which it has been furnished. Whichever shape of spreading or reproduction without the written permission of Terna Rete Italia S.p.A. is prohibiti.