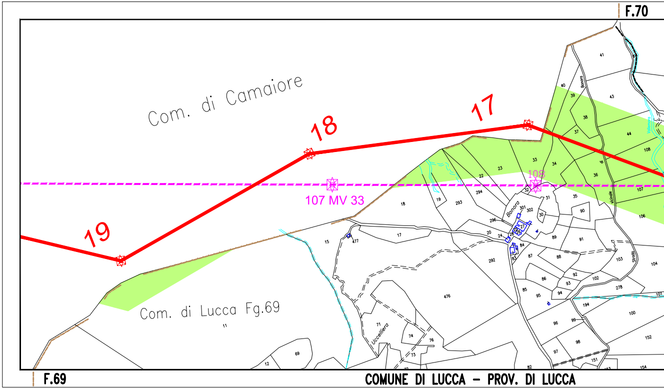
F.70
Com. di Camaiore
17
18
19
108
107 MV 33
Com. di Lucca Fg.69
F.69
COMUNE DI LUCCA - PROV. DI LUCCA

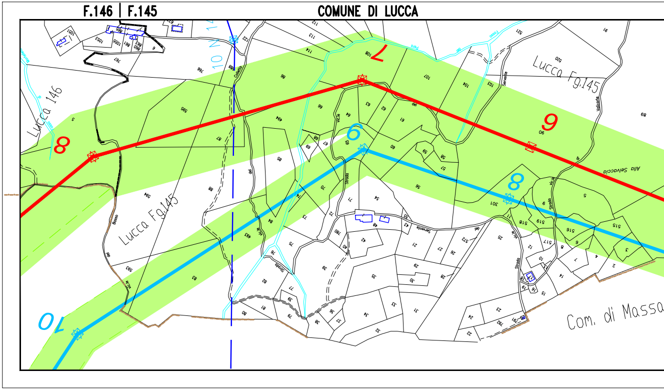
F.146 | F.145
COMUNE DI LUCCA
7
Lucca Fg145
Lucca 146
8
9
6
8
10
Lucca Fg145
Via Selvaggia
Com. di Massa

LEGENDA

🟥	Elettrodotto a 380 kV in progetto		Elettrodotto a 132 kV D.T. in progetto
	Elettrodotto a 380 kV esistente		Elettrodotto a 132 kV S.T. in progetto
	Elettrodotto a 380 kV da demolire		Elettrodotto a 132 kV S.T. esistente
			Elettrodotto a 132 kV S.T. da demolire
🟩	Distanze di Prima Approssimazione linee elettriche aeree		
☐	Superficie impegnata dall'area di stazione		
xx_nome	Manufatti ricadenti all'interno delle DPA		

NB: Il sostegno rappresentato in planimetria è da intendersi come un simbolo necessario solamente all'individuazione del centro picchetto; non rappresenta pertanto l'effettiva area di ingombro.

REVISIONI					
00	09/12/2013	Prima emissione	F.Boni sa.el sas	L. Simeone ING-APRI CS	R. Cirincione ING-APRI CS
N.	DATA	DESCRIZIONE	ELABORATO	VERIFICATO	APPROVATO

TIPOLOGIA DELL'ELABORATO	CODIFICA DELL'ELABORATO	Terna Rete Italia
PLANIMETRIA CATASTALE	DGDR11010BER00576	
PROGETTO	TITOLO	
WBS: TE-DR-11-010	Riassetto della rete 380 e 132 kV nell'area di Lucca APPENDICE D Planimetria Catastale con Distanze di Prima Approssimazione Comune di Lucca	
RICAVATO DAL DOC. TERNA		
CLASSIFICAZIONE DI SICUREZZA		

NOME DEL FILE	SCALA CAD	FORMATO	SCALA	FOGLIO
DGDR11010BER00576_00.DWG	1 unità = 1 m	594 x 4700	1:2.000	1 / 1

Questo documento contiene informazioni di proprietà Terna Rete Italia S.p.A. e deve essere utilizzato esclusivamente dal destinatario in relazione alle finalità per le quali è stato ricevuto. E' vietata qualsiasi forma di riproduzione o di divulgazione senza l'esplicito consenso di Terna Rete Italia S.p.A.

This document contains information proprietary to Terna Rete Italia S.p.A. and it will have to be used exclusively for the purposes for which it has been furnished. Whichever shape of spreading or reproduction without the written permission of Terna Rete Italia S.p.A. is prohibit.

COMUNE DI LUCCA - PROV. DI LUCCA

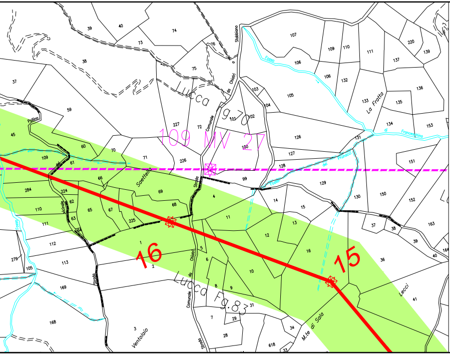
Lucca Fg.70
109 MV 27
Pollino
Saettella
La Fratta
16
15
Lucca Fg.83
M.te di Sala
Lecci
Ventolaio

F.69 | F.83

F.70 | F.83 COMUNE DI LUCCA - PROV. DI LUCCA

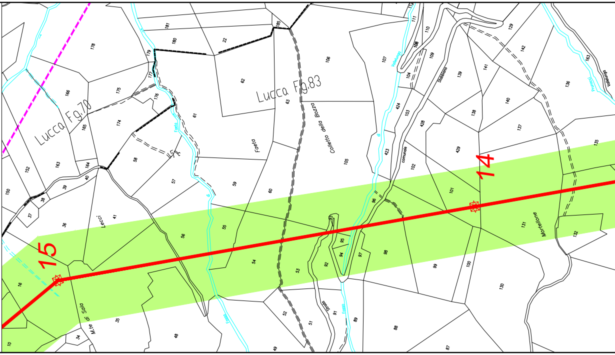
Lucca Fg.70
Lucca Fg.83
Colletto della Bozza
Faeta
Lecci
15
14
M.te di Sala
Mortellone

COMUNE DI LUCCA

F.145 | F.140 COMUNE DI LUCCA

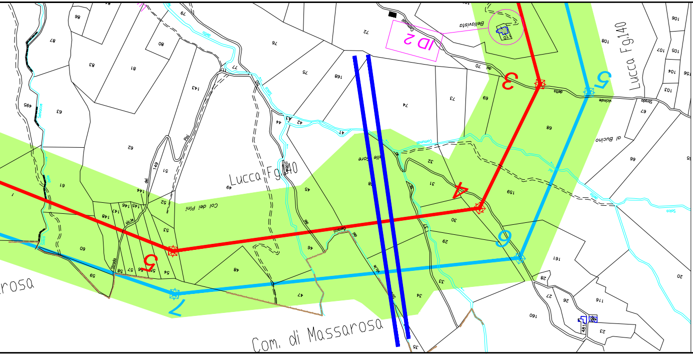
ID 2
Bellavista
Lucca Fg.140
Lucca Fg.140
al Bucino
Col dei Pini
3
4
5
5
6
7
Com. di Massarosa
rosa

F.140 COMUNE DI LUCCA

COMUNE DI LUCCA F.140 | F.141

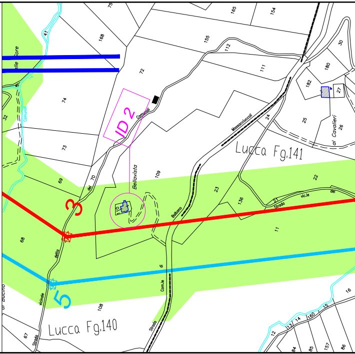
ID 2
Bellavista
Lucca Fg.141
al Cavalieri
3
5
Lucca Fg.140

F.140 | F.141

F.83 | F.95 COMUNE DI LUCCA F.95 | F.96 COMUNE DI LUCCA

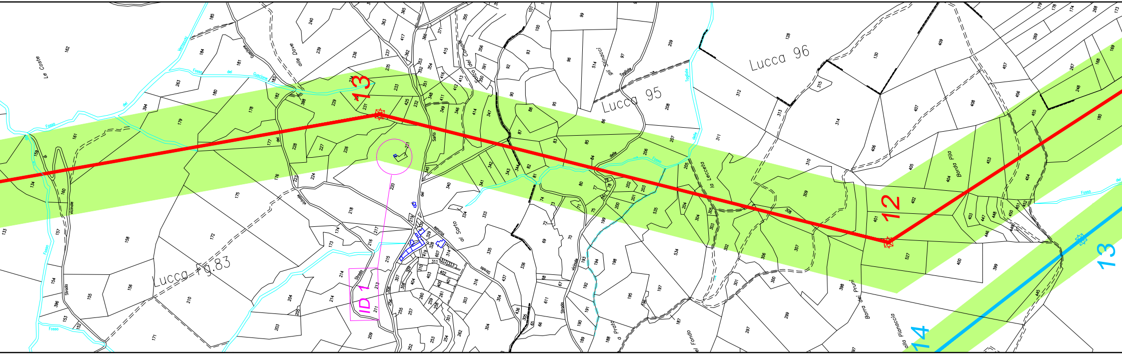
Le Coste
Lucca 96
Lucca 95
Lucca Fg.83
13
12
13
14
ID 1
alle Dove
gli Sinacci
la Leccaia
Borra Pila
Borra dei Pruni
alla Pianaccia
al Sarto
a Prato
del Fondo

COMUNE DI LUCCA F.83 | F.95 COMUNE DI LUCCA

COMUNE DI LUCCA F.141 | F.145

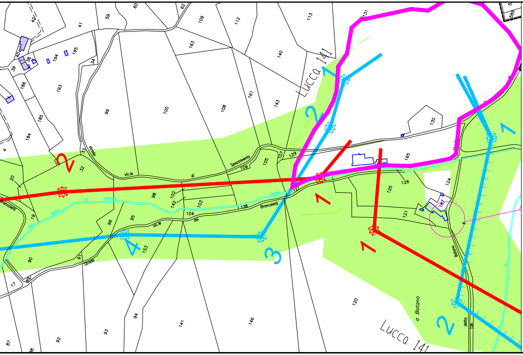
Lucca 141
Lucca 141
2
1
3
4
1
2
1
2
Spazzavento
Broncoletti
a Botano

COMUNE DI LUCCA F.141

COMUNE DI LUCCA F.145 | F.144 COMUNE DI LUCCA

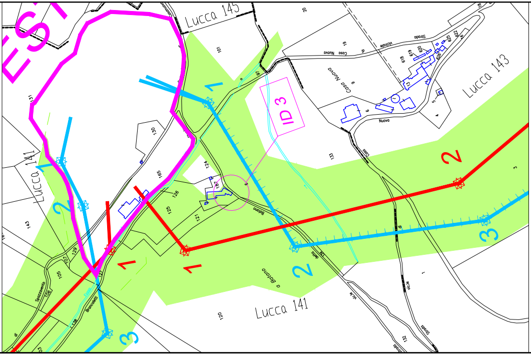
Lucca 145
Lucca 143
Lucca 141
Lucca 141
Casa Nuova
ID 3
1
2
3
1
1
2
2
3
a Botano

COMUNE DI LUCCA F.141 | F.143

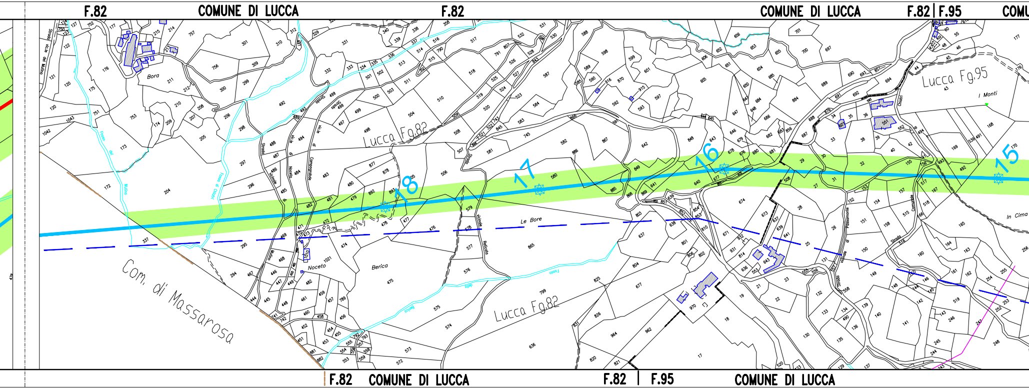
F.82
COMUNE DI LUCCA
F.82
COMUNE DI LUCCA
F.82 | F.95
COMU
Bora
Lucca Fg.82
Lucca Fg.95
I Monti
In Cima
Le Bore
Noceto
Berica
Com. di Massarosa
18
17
16
15
F.82
COMUNE DI LUCCA
F.82 | F.95
COMUNE DI LUCCA

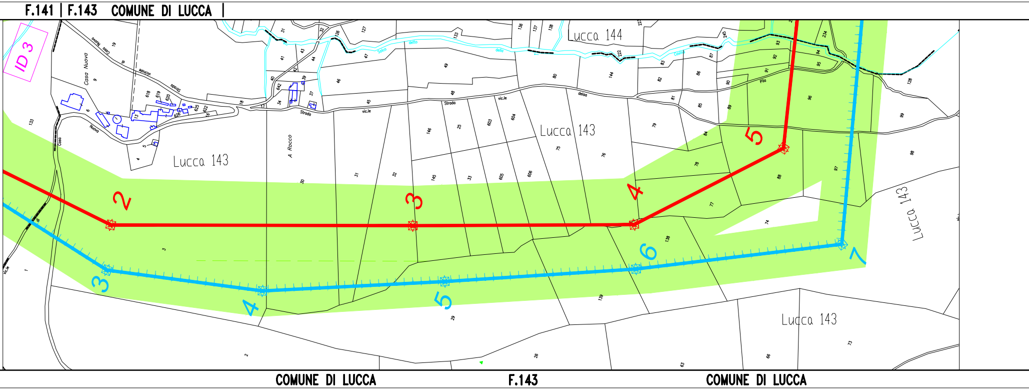
F.141 | F.143 COMUNE DI LUCCA
ID 3
Casa Nuova
Lucca 144
Lucca 143
A Rocco
Lucca 143
Lucca 143
Lucca 143
2
3
4
5
3
4
5
6
7
COMUNE DI LUCCA
F.143
COMUNE DI LUCCA

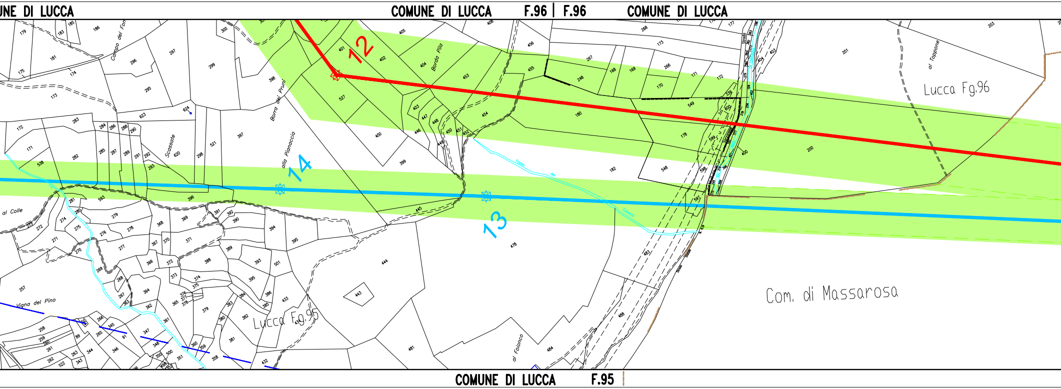
COMUNE DI LUCCA
COMUNE DI LUCCA
F.96 | F.96
COMUNE DI LUCCA
Campo del Fon
Borra dei Pruni
Borra Pila
alla Pianaccia
Scassate
al Colle
Vigna del Pino
al Tappone
al Faionco
Fosso del Faionco
12
13
14
Lucca Fg.96
Lucca Fg.95
Com. di Massarosa
COMUNE DI LUCCA
F.95

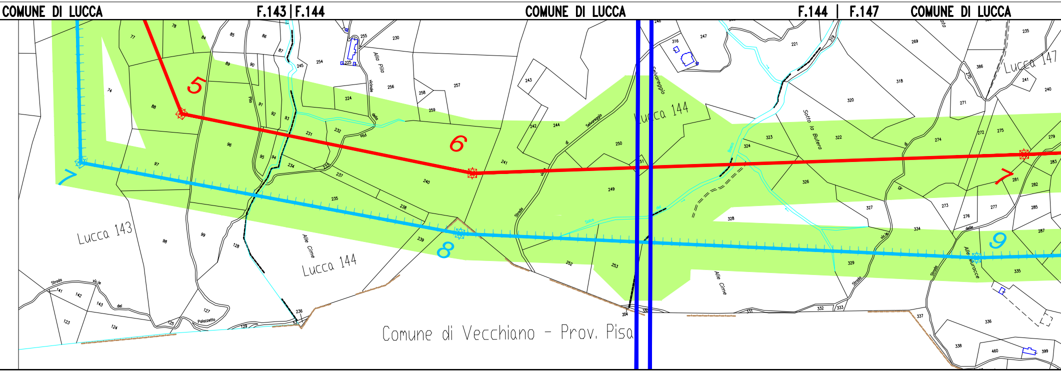
COMUNE DI LUCCA
F.143 | F.144
COMUNE DI LUCCA
F.144 | F.147
COMUNE DI LUCCA
Alla Pila
Selvareggio
Sotto la Butera
Alle Cime
Alle Muracce
Strada vicinale del Palazzetto
5
6
7
8
9
7
Lucca 143
Lucca 144
Lucca 144
Lucca 147
Comune di Vecchiano - Prov. Pisa

F.96 | F.115 COMUNE DI LUCCA F.115

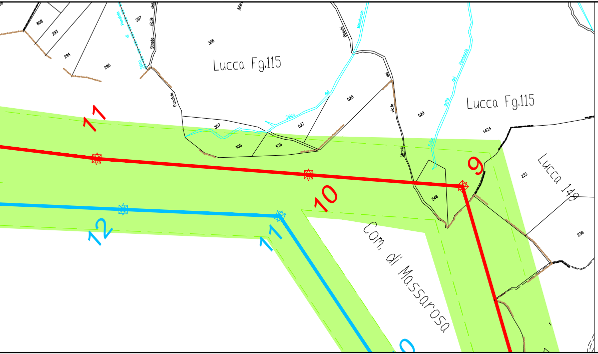
Lucca Fg.115
Lucca Fg.115
Lucca 149
Com. di Massarosa
11
10
9
12
11

F.146

F.115 COMUNE DI LUCCA F.115 | F.149 COMUNE DI LUCCA

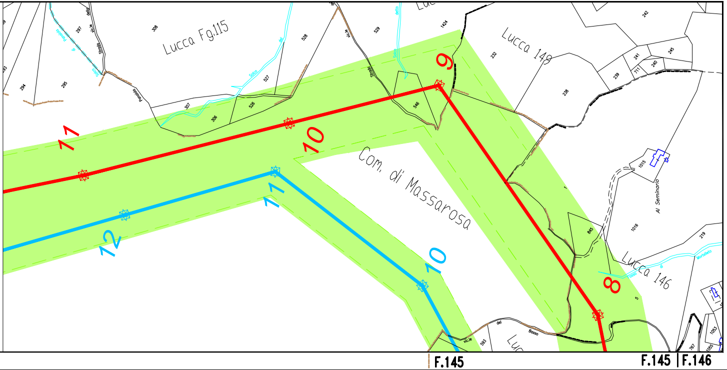
Lucca Fg.115
Lucca 149
Lucca 146
Com. di Massarosa
11
10
9
8
12
11
10

F.145 F.145 | F.146

COMUNE DI LUCCA F.147 | F.148 COMUNE DI LUCCA F.148 | F.150

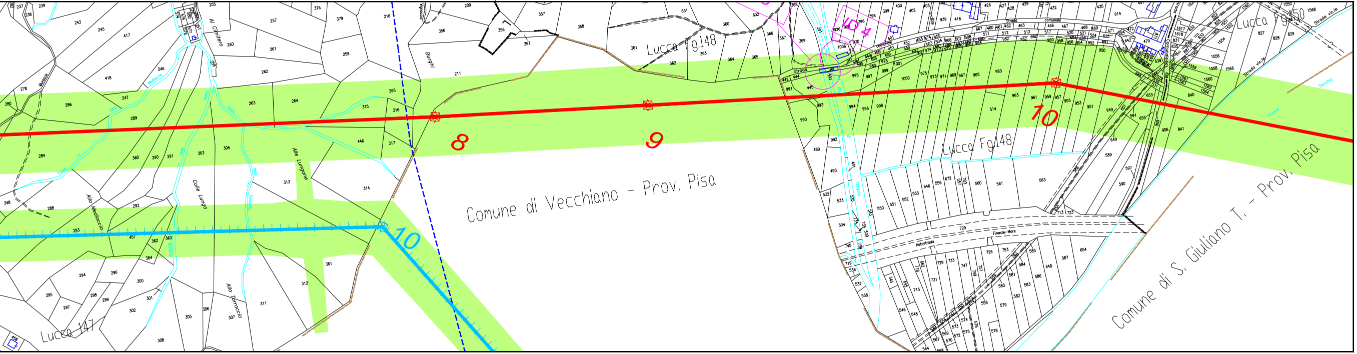
Lucca Fg.148
Lucca Fg.148
Lucca Fg.150
Lucca 147
Comune di Vecchiano - Prov. Pisa
Comune di S. Giuliano T. - Prov. Pisa
8
9
10
10

COMUNE DI LUCCA - PROV. LUCCA F.147 LUCCA F.148