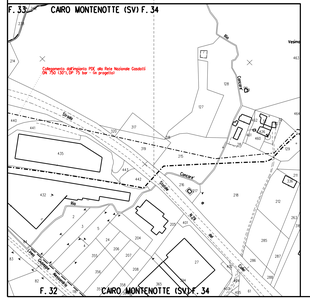

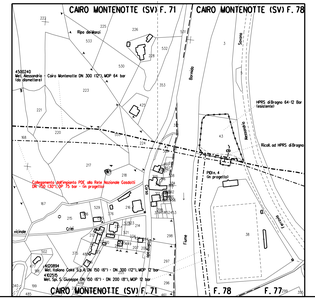

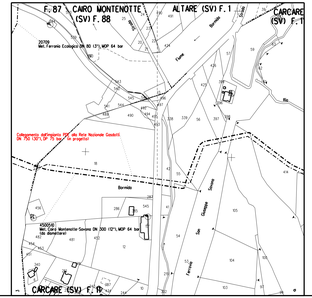

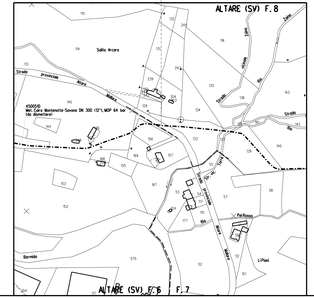

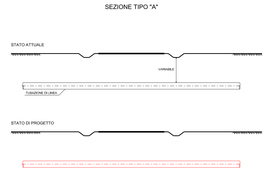

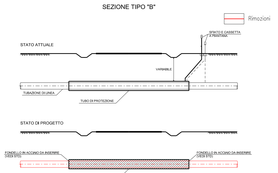

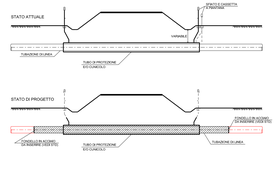

- RIMOZIONE TOTALE DELLA TUBAZIONE DI LINEA E DELLE EVENTUALI PROTEZIONI MECCANICHE (VEDI SEZIONE TIPO "A")

- RIMOZIONE TOTALE DELLA TUBAZIONE DI LINEA E TUBO DI PROTEZIONE INERTIZZATO (VEDI SEZIONE TIPO "B")

- RIMOZIONE PARZIALE DELLA TUBAZIONE DI LINEA E TRATTO DI TUBAZIONE NON RIMOSSA, CUNICOLO E/O TUBO DI PROTEZIONE INERTIZZATI (VEDI SEZIONE TIPO "C")

NOTE:

- LE POSTAZIONI DI LAVORO, ALLE ESTREMITA' DEI TRATTI DA INERTIZZARE, SARANNO UBICATE IN MODO CHE I MOVIMENTI TERRA NON INTERFERIRANNO CON I CORPI STRADALI.

- IL CAMPO DI APPLICAZIONE DELLA SEZIONE TIPO "C" E' RELATIVO AGLI ATTRAVERSAMENTI PROVVISTI DI PROTEZIONE DI LUNGHEZZA INSUFFICIENTE (LE POSTAZIONI DI LAVORO DOVREBBERO INTERESSARE IL CORPO STRADALE). GLI SFIATI DA UTILIZZARE PER L'INTASAMENTO DEL TUBO DI PROTEZIONE E/O DEL CUNICOLO SARANNO RIMOSSI FINO AD UNA PROFONDITA' DI 0.90 m DAL PIANO CAMPAGNA.

ELENCO ATTRAVERSAMENTI

NUMERO	DENOMINAZIONE	RIFERIMENTI CATASTALI FOGLIO MAPPALE N° N°	LUNGHEZZA ATTR. L m	SEZIONE RIFERIMENTO	RIFERIMENTO CAPOSALDO PIEZOMETRO	RIFERIMENTO CAPOSALDO SALDATURA PIEZOMETRO	RIFERIMENTO PROGRESSIVA m	TUBO DI PROTEZIONE m	SEZIONE TIPO
	COMUNE DI CAIRO MONTENOTTE								
1	STRADA PROVINCIALE 29 Prog.Km 2+500,00	34	442/270	9,00	6,35	/		28,00	"B"
2	STRADA PROVINCIALE 36 BRIGNO-FERRANIA "Corso Dalmazia" Prog.Km 7+800,00	71	104/100 / 201	7,50	6,35	/		15,00	"B"
	COMUNE DI CARCARE								
3	STRADA PROVINCIALE 29 "Via Nazionale" Prog.Km 18+500,00	11	18/42	11,50	6,35	/		15,00	"B"
	COMUNE DI ALTARE								
4	STRADA PROVINCIALE n.5 "Altare-Mallare" Prog.Km 14+325,00	65	187/106 / 33	19,00	6,35	/		43,55	"B"

DISEGNI DI RIFERIMENTO | N.

Documento firmato da:
PARLATO ANGELINA
22.03.2024 12:04:54 UTC

DOCUMENTO REVISIONATO DOVE INDICATO IN ROSSO

Rev	DATA	DESCRIZIONE	ELABORATO	VERIFICATO	APPROVATO
1	MAGGIO 2024	REVISIONE PER AGGIORNAMENTO TRACCIATI	PERLIM	SOSSO	STEFANI
0	OTT. 2023	EMISSIONE	BIOCA	SOSSO	STEFANI

CLIENTE: Snam

PROGETTISTA: SAIPEM

UNITA':

Progetto FSRU Alto Tirreno e Collegamento alla Rete Nazionale Gasdotti
Met. Alessandria - Caro Montenotte - Savona DN 300 (12"), MOP 64 bar
PROGETTO DISMESSIONI

DISEGNO: ALLEGATO 2

REVISIONE: 1

PROVINCIA DI SAVONA
ATTRAVERSAMENTO TIPO DI STRADE PROVINCIALI

FG: 01

SCALA:

Il presente documento, di proprietà SAIPEM, è protetto dalla legge. Ne è vietata qualsiasi riproduzione o divulgazione senza il nostro consenso scritto.