CUNETTA TRANSITABILE L=2172 m
CUNETTA TRANSITABILE L=2172 m
km 0+957.19
km 0+973.22
km 1+013.14
km 1+026.77
km 1+050.69
km 1+121.71
km 1+158.73
km 1+230.40
km 1+250.00
km 1+317.52
km 1+350.00
km 1+375.00
km 1+400.00
km 1+425.00
km 1+450.00
km 1+475.00
km 1+500.00
km 1+525.00
km 1+550.00
km 1+575.00
km 1+600.00
km 1+625.00
km 1+650.00
km 1+675.00
km 1+700.00
km 1+725.00
km 1+750.00
km 1+775.00
km 1+800.00
km 1+825.00
km

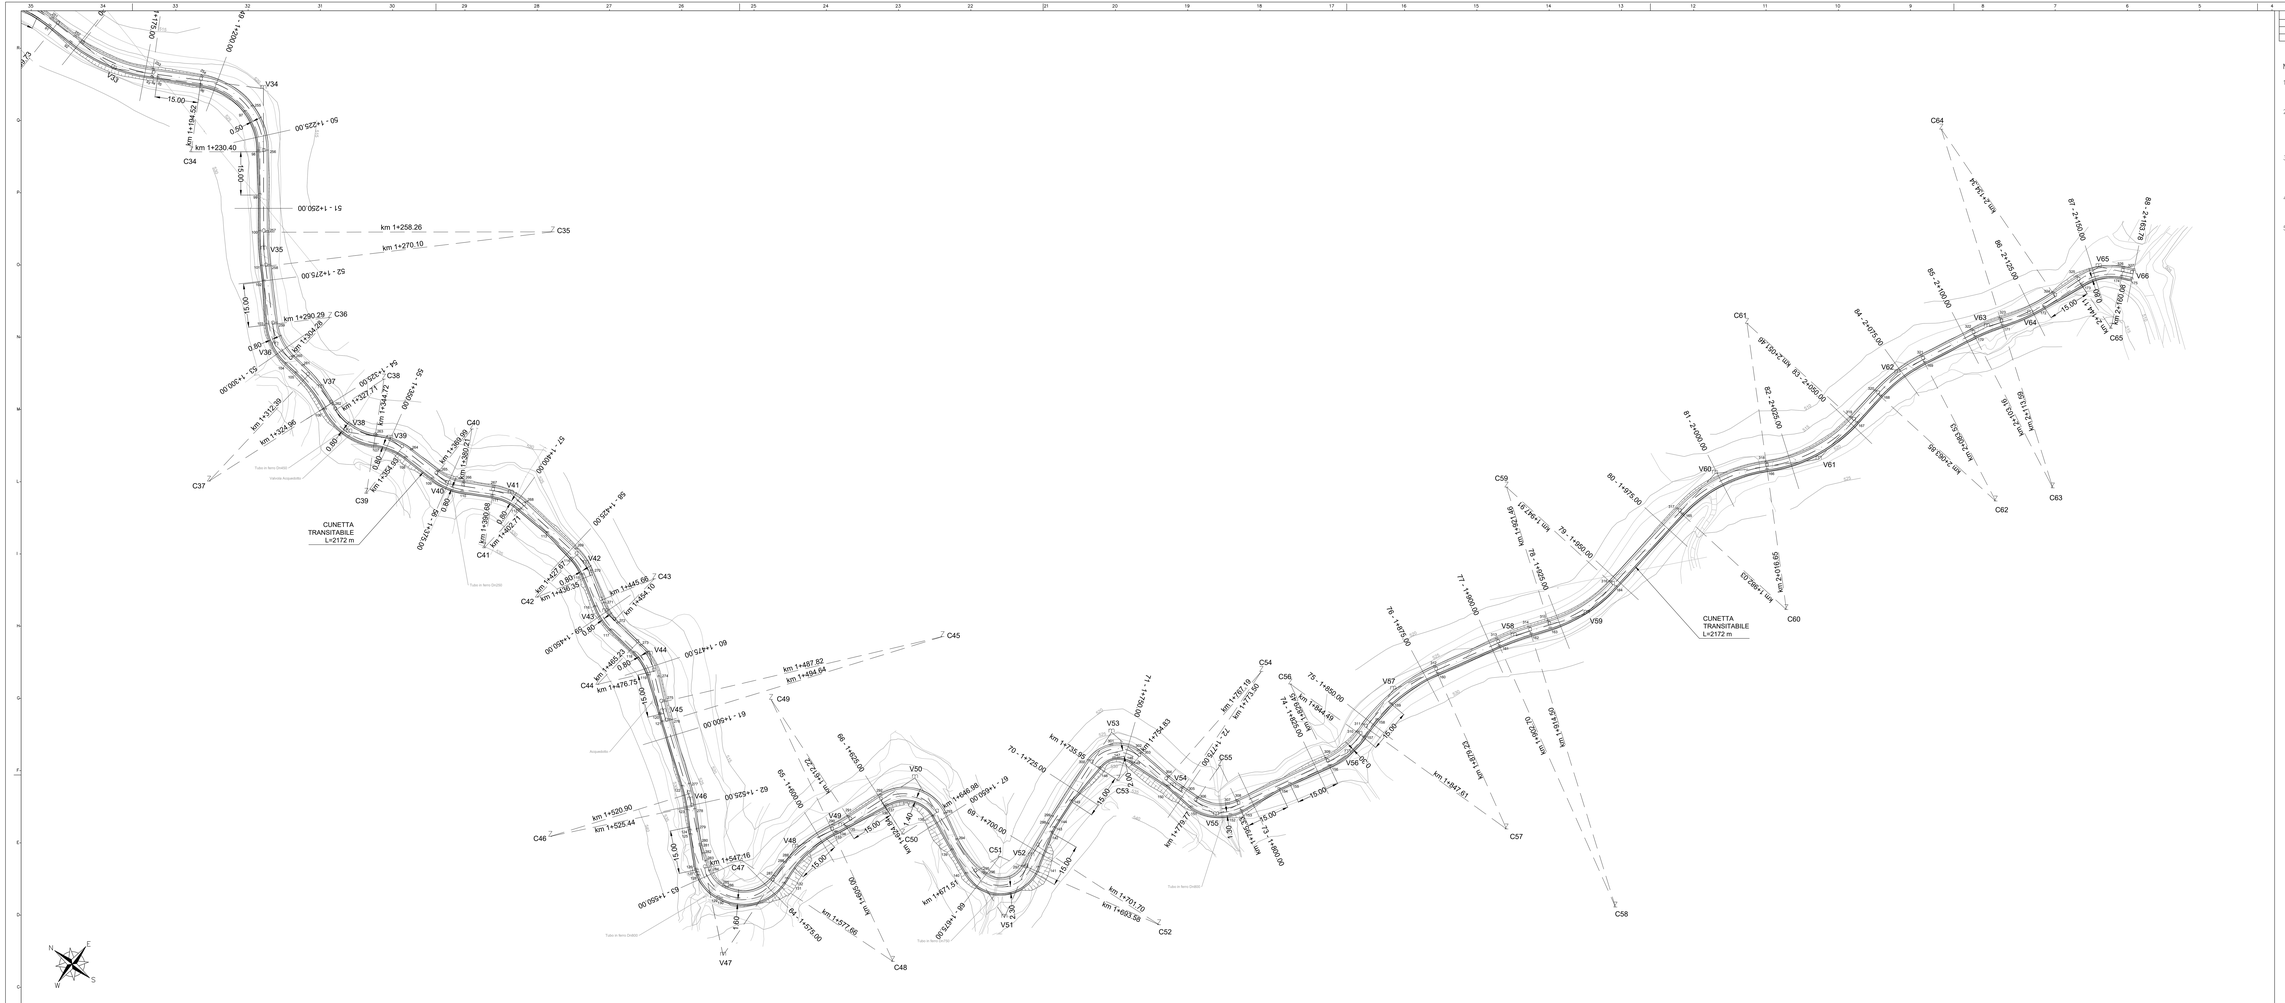


| DOCUMENTI DI RIFERIMENTO | N. |
|---|---|
| PROFILO LONGITUDINALE | D15-DV-I-RB-11671 |
| SEZIONI TIPO | D15-DV-I-SL-11672 |
| SEZIONI TRASVERSALI | D15-DV-I-SL-11673 |

NOTE GENERALI:

1. L'Appaltatore dovrà preservare l'integrità dei servizi esistenti interferiti, in nessun caso i lavori di realizzazione della strada dovranno arrecare danno o pregiudizio ad essi.
2. La pendenza delle scarpate è indicativa. La reale geometria delle scarpate dovrà essere determinata dall'Appaltatore in funzione delle caratteristiche geotecniche effettive dei terreni messi in luce durante le fasi di scavo. In funzione di tali caratteristiche, laddove necessario, l'Appaltatore dovrà provvedere ad effettuare i lavori di stabilizzazione necessari.
3. Prima di procedere con l'esecuzione degli scavi, l'Appaltatore dovrà accertare l'esatta ubicazione plano-altimetrica di tutti i servizi interrati interferenti. L'indagine andrà svolta dall'Appaltatore mediante l'esecuzione di saggi a mano ed alla presenza dei Rappresentanti dell'Ente Proprietario.
4. A fine lavori l'Appaltatore dovrà rimuovere tutte le opere di carattere temporaneo realizzate, smaltire gli eventuali materiali eccedenti secondo le normative vigenti e ripristinare lo stato dei luoghi.
5. L'appaltatore dovrà concordare con gli Enti gestori le soluzioni tecniche da adottare per risolvere eventuali interferenze con servizi di terze parti.

## COORDINATE DI TRACCIAMENTO CIGLI

*CIGLIO DESTRO*

| PUNTO | E | N |
|---|---|---|
| 99 | 447904.76 | 4907357.22 |
| 100 | 447884.63 | 4907346.29 |
| 101 | 447865.66 | 4907341.37 |
| 102 | 447846.78 | 4907337.69 |
| 103 | 447815.76 | 4907337.69 |
| 104 | 447764.35 | 4907314.02 |
| 105 | 447763.93 | 4907309.31 |
| 106 | 447759.85 | 4907293.79 |
| 107 | 447760.98 | 4907272.50 |
| 108 | 447763.98 | 4907261.49 |
| 109 | 447763.98 | 4907249.64 |
| 110 | 447766.80 | 4907238.85 |
| 111 | 447774.52 | 4907229.72 |
| 112 | 447874.69 | 4907219.52 |
| 113 | 447873.69 | 4907208.83 |
| 114 | 447871.90 | 4907194.78 |
| 115 | 447869.65 | 4907188.35 |
| 116 | 447863.67 | 4907177.99 |
| 117 | 447860.67 | 4907168.71 |
| 118 | 447859.53 | 4907157.64 |
| 119 | 447856.24 | 4907148.80 |
| 120 | 447848.29 | 4907137.48 |
| 121 | 447846.59 | 4907135.11 |
| 122 | 447829.76 | 4907129.45 |
| 123 | 447827.76 | 4907128.45 |
| 124 | 447822.88 | 4907104.53 |
| 125 | 447821.81 | 4907103.42 |
| 126 | 447813.52 | 4907094.57 |
| 127 | 447812.94 | 4907093.60 |
| 128 | 447812.36 | 4907092.61 |
| 129 | 447810.66 | 4907082.70 |
| 130 | 447810.88 | 4907081.58 |
| 131 | 447809.28 | 4907067.50 |
| 132 | 447809.21 | 4907066.51 |
| 133 | 447808.32 | 4907064.52 |
| 134 | 447803.56 | 4907064.36 |
| 135 | 447857.11 | 4907062.80 |
| 136 | 447870.89 | 4907056.62 |
| 137 | 447871.67 | 4907056.36 |
| 138 | 447875.50 | 4907041.17 |
| 139 | 447873.29 | 4907028.88 |
| 140 | 447869.84 | 4907020.01 |
| 141 | 447866.78 | 4907001.82 |
| 142 | 447866.64 | 4906999.83 |
| 143 | 447861.04 | 4907005.93 |
| 144 | 447903.84 | 4907006.25 |
| 145 | 447911.94 | 4907006.96 |
| 146 | 447927.06 | 4907006.29 |
| 147 | 447932.79 | 4907004.43 |
| 148 | 447935.45 | 4906998.98 |
| 149 | 447935.45 | 4906998.16 |
| 150 | 447936.61 | 4906983.72 |
| 151 | 447935.91 | 4906972.93 |
| 152 | 447942.13 | 4906960.64 |
| 153 | 447946.53 | 4906952.83 |
| 154 | 447959.53 | 4906952.83 |
| 155 | 447963.24 | 4906950.98 |
| 156 | 447979.51 | 4906943.99 |
| 157 | 447991.79 | 4906940.67 |
| 158 | 447999.24 | 4906940.84 |
| 159 | 448006.51 | 4906940.37 |
| 160 | 448024.74 | 4906924.21 |
| 161 | 448045.45 | 4906923.16 |
| 162 | 448061.59 | 4906914.94 |
| 163 | 448061.59 | 4906913.11 |
| 164 | 448086.31 | 4906904.09 |
| 165 | 448120.34 | 4906901.39 |
| 166 | 448150.47 | 4906887.74 |
| 167 | 448182.34 | 4906873.38 |
| 168 | 448184.70 | 4906872.45 |
| 169 | 448211.22 | 4906867.93 |
| 170 | 448231.04 | 4906859.39 |
| 171 | 448239.89 | 4906854.32 |
| 172 | 448253.75 | 4906846.82 |
| 173 | 448276.40 | 4906832.16 |
| 174 | 448278.40 | 4906832.16 |
| 175 | 448280.05 | 4906828.85 |

*CIGLIO SINISTRO*

| PUNTO | E | N |
|---|---|---|
| 257 | 447896.17 | 4907347.32 |
| 258 | 447887.41 | 4907339.59 |
| 259 | 447873.09 | 4907325.36 |
| 260 | 447867.22 | 4907307.69 |
| 261 | 447867.22 | 4907329.02 |
| 262 | 447862.85 | 4907292.43 |
| 263 | 447863.83 | 4907274.17 |
| 264 | 447867.28 | 4907261.49 |
| 265 | 447867.28 | 4907249.64 |
| 266 | 447869.68 | 4907240.46 |
| 267 | 447874.80 | 4907231.33 |
| 268 | 447877.43 | 4907219.03 |
| 269 | 447873.51 | 4907208.52 |
| 270 | 447873.51 | 4907195.52 |
| 271 | 447868.53 | 4907176.34 |
| 272 | 447863.95 | 4907168.38 |
| 273 | 447862.82 | 4907157.30 |
| 274 | 447858.06 | 4907145.74 |
| 275 | 447852.68 | 4907139.05 |
| 276 | 447848.63 | 4907133.68 |
| 277 | 447835.27 | 4907114.55 |
| 278 | 447829.54 | 4907107.69 |
| 279 | 447824.65 | 4907102.77 |
| 280 | 447821.77 | 4907098.38 |
| 281 | 447820.77 | 4907096.38 |
| 282 | 447819.15 | 4907096.05 |
| 283 | 447817.74 | 4907093.66 |
| 284 | 447815.88 | 4907090.52 |
| 285 | 447814.68 | 4907083.49 |
| 286 | 447814.90 | 4907082.37 |
| 287 | 447828.13 | 4907082.70 |
| 288 | 447834.23 | 4907071.76 |
| 289 | 447836.42 | 4907067.58 |
| 290 | 447844.05 | 4907064.51 |
| 291 | 447856.47 | 4907064.52 |
| 292 | 447872.91 | 4907060.05 |
| 293 | 447881.59 | 4907038.58 |
| 294 | 447877.05 | 4907029.82 |
| 295 | 447873.68 | 4907015.61 |
| 296 | 447873.69 | 4907014.88 |
| 297 | 447883.93 | 4907006.09 |
| 298 | 447900.70 | 4907008.40 |
| 299 | 447903.62 | 4907008.74 |
| 300 | 447903.63 | 4907007.83 |
| 301 | 447935.73 | 4907007.52 |
| 302 | 447939.94 | 4906999.23 |
| 303 | 447939.94 | 4906987.87 |
| 304 | 447939.23 | 4906985.53 |
| 305 | 447938.27 | 4906979.38 |
| 306 | 447939.70 | 4906973.12 |
| 307 | 447944.57 | 4906963.54 |
| 308 | 447947.26 | 4906961.78 |
| 309 | 447977.76 | 4906945.00 |
| 310 | 447991.71 | 4906943.47 |
| 311 | 448005.61 | 4906939.42 |
| 312 | 448025.81 | 4906936.42 |
| 313 | 448046.62 | 4906925.37 |
| 314 | 448056.80 | 4906919.14 |
| 315 | 448062.52 | 4906915.16 |
| 316 | 448086.52 | 4906906.58 |
| 317 | 448120.33 | 4906903.88 |
| 318 | 448152.21 | 4906889.53 |
| 319 | 448182.54 | 4906875.87 |
| 320 | 448184.99 | 4906874.94 |
| 321 | 448214.28 | 4906869.42 |
| 322 | 448232.06 | 4906861.86 |
| 323 | 448241.32 | 4906856.38 |
| 324 | 448259.53 | 4906847.38 |
| 325 | 448268.82 | 4906844.40 |
| 326 | 448281.35 | 4906833.64 |
| 327 | 448283.00 | 4906830.32 |

## COORDINATE DI TRACCIAMENTO ASSE

| | | |