


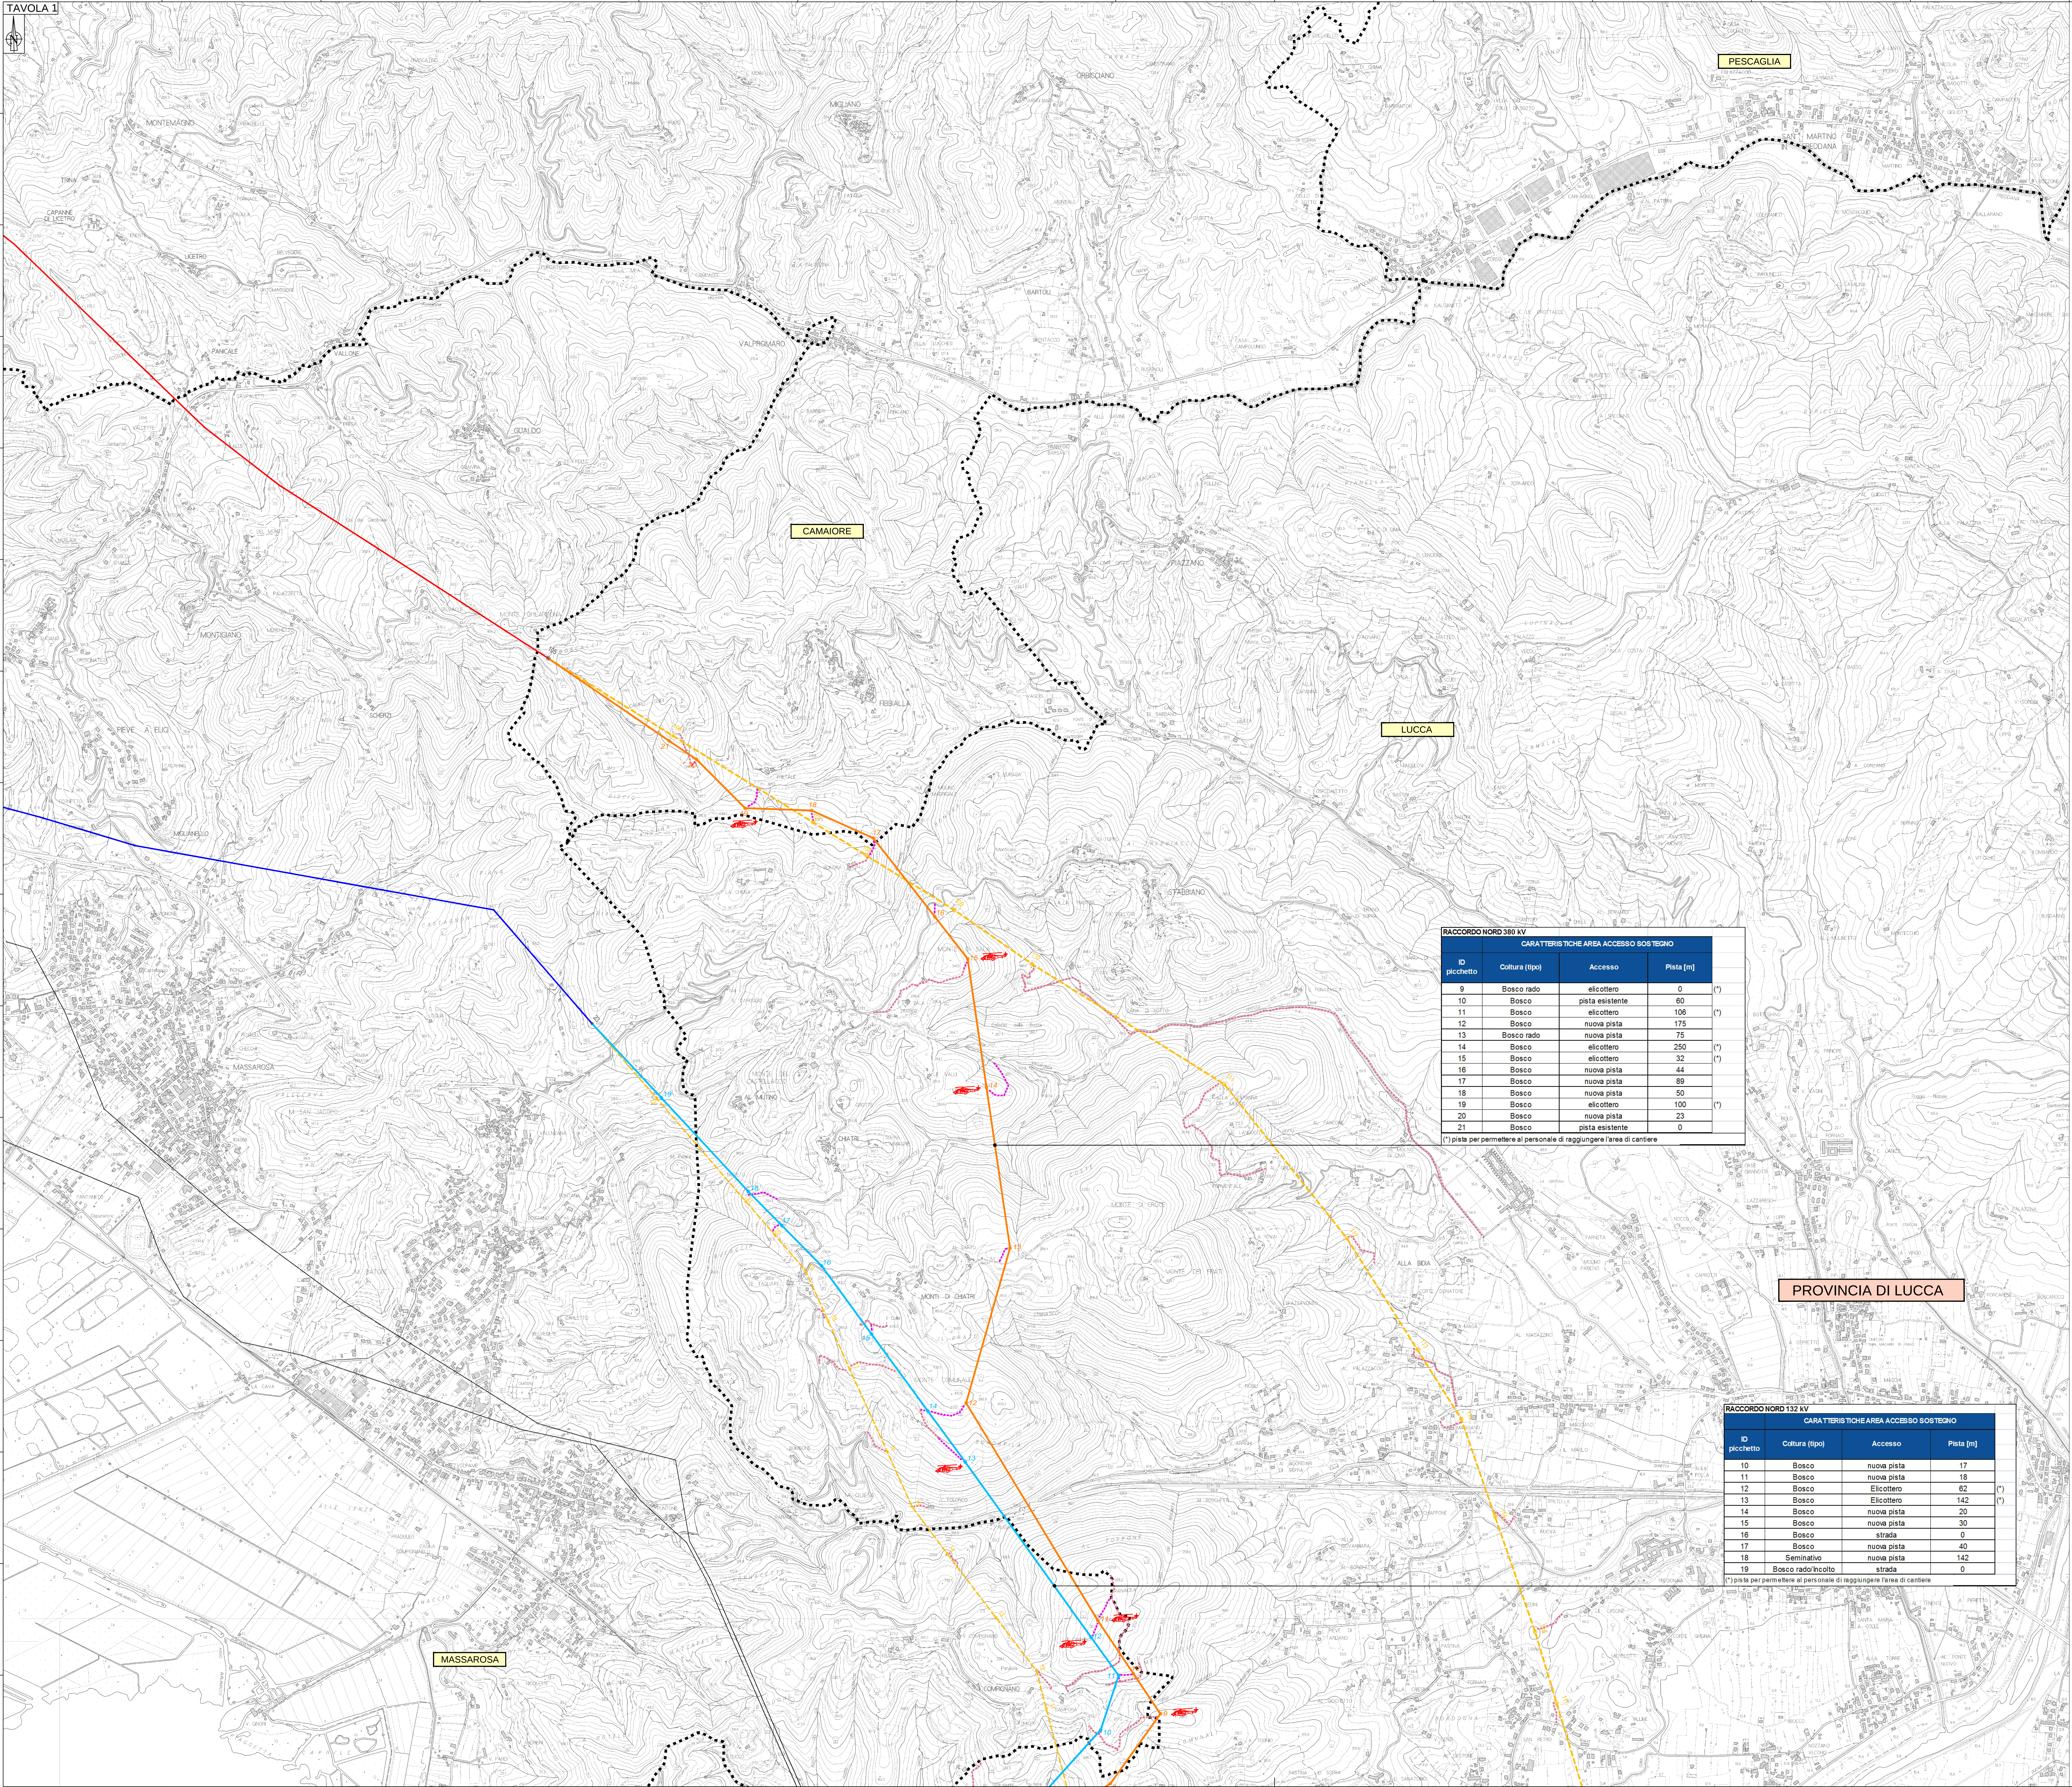

Interventi in progetto

Interventi in progetto

Linea 380 kV ST in progetto

Linea 132 kV ST in progetto

Demolizioni

***** Piste esistenti o da ripristinare

..... Piste nuove

Linee esistenti

— Linea 380 kV esistente

———— Linea 132 kV esistente (RF)

— Linea 132 kV esistente


■ Sostegni esistenti non oggetto di demolizione

Limiti amministrativi

..... Limited

+++++ Limite provinciale

QUADRO D'UNIONE

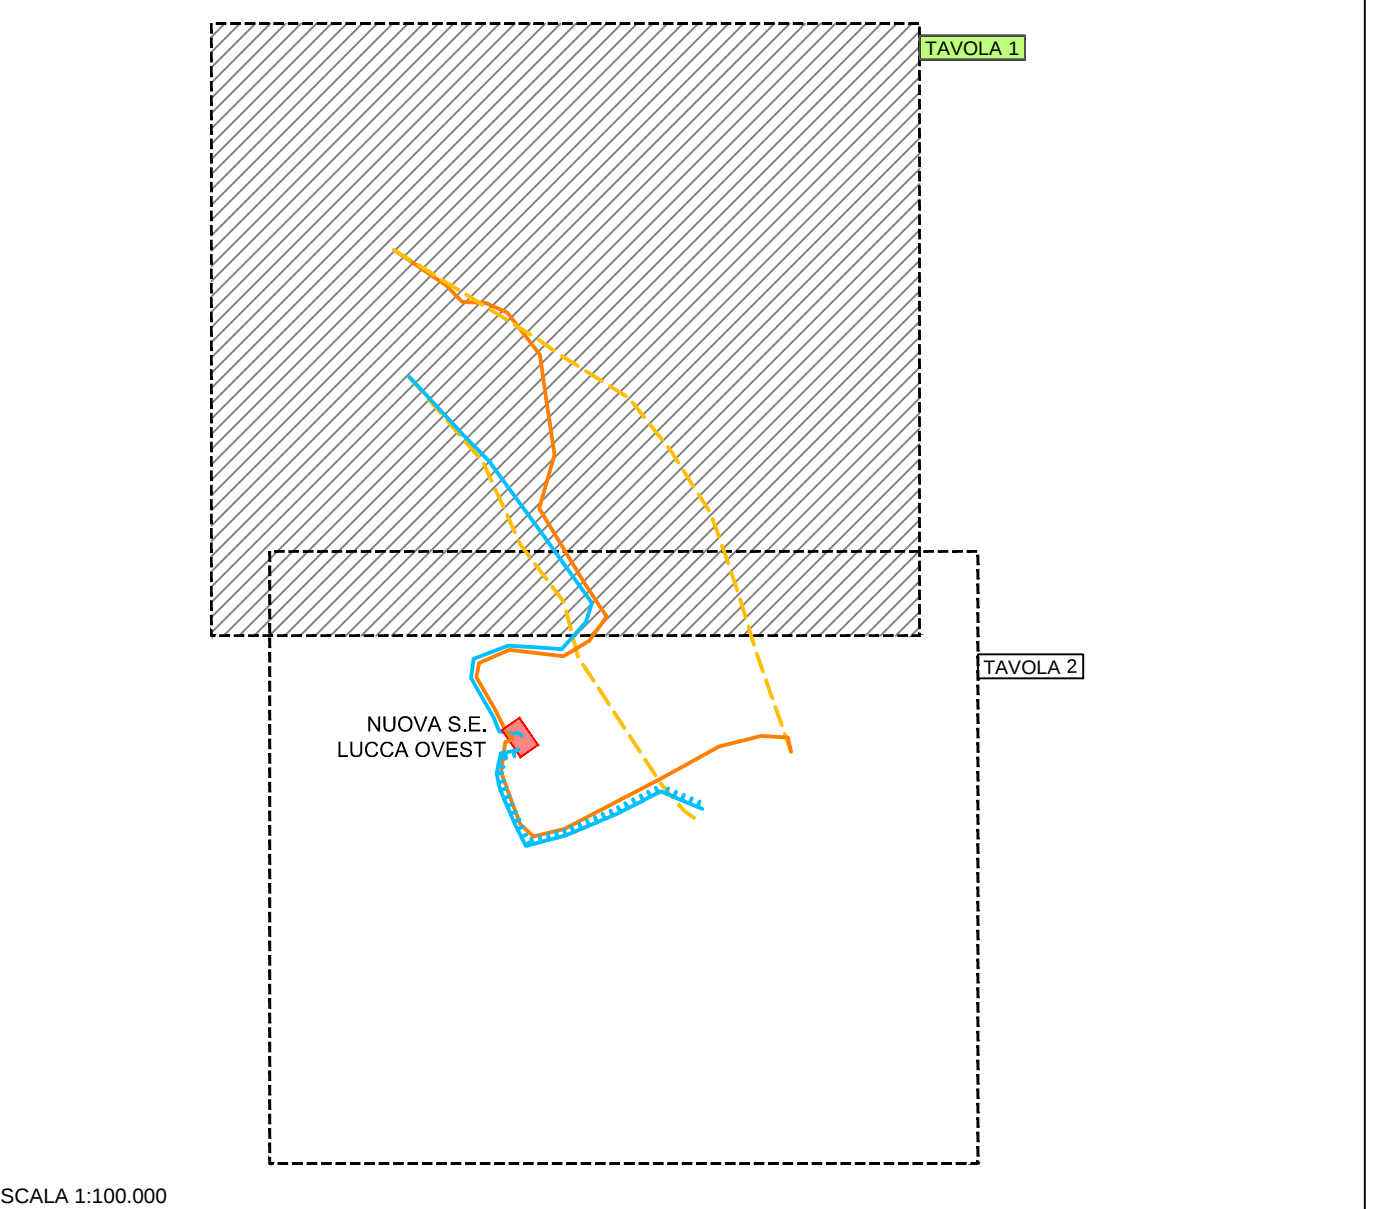

ACCORDO NORD 380 kV			
CARATTERISTICHE AREA ACCESSO SOSTEGNO			
ID picchetto	Cultura (tipo)	Accesso	Pista [m]
9	Bosco rado	elicottero	0
10	Bosco	pista esistente	60
11	Bosco	elicottero	106
12	Bosco	nuova pista	175
13	Bosco rado	nuova pista	15
14	Bosco	elicottero	250
15	Bosco	elicottero	32
16	Bosco	nuova pista	44
17	Bosco	nuova pista	89
18	Bosco	nuova pista	50
19	Bosco	elicottero	100
20	Bosco	nuova pista	23
21	Bosco	pista esistente	0

CARATTERISTICHE AREA ACCESSO SOSTEGNO			
ID picchetto	Cultura (tipo)	Accesso	Pista [m]
10	Bosco	nuova pista	17
11	Bosco	nuova pista	18
12	Bosco	Elicottero	62
13	Bosco	Elicottero	142
14	Bosco	nuova pista	20
15	Bosco	nuova pista	30
16	Bosco	strada	0
17	Bosco	nuova pista	40
18	Seminatorio	nuova pista	142
19	Bosco capo Incinto	strada	0

[*] pista per permettere al personale di raggiungere base di cantiere

REVISIONI									
	00	09/10/2013	Prima emissione		ALBAICO - L.Maria A. Esposito	A. Polidoro, G. De Santis PROGETTA	N. Rosolino INTEGRAZIONE		
	N.	DATA	DESCRIZIONE		ELABORATO	VERIFICATO	APPROVATO		
		CODIFICA DELL'ELABORATO							
		DEDR11010BSA00284_21/I							
PROGETTO		TITOLO							
RICAVATO DAL DOC. TERNA		RIASSETTO DELLA RETE 380 e 132 KV NELL'AREA DI LUCCA							
CLASSIFICAZIONE DI SICUREZZA		STUDIO DI IMPATTO AMBIENTALE PLANIMETRIA CANTIERIZZAZIONE							
NOME DEL FILE		SCALA CAD	FORMATO		SCALA		FOGGLIO		
DEDR11010BSA00284_21.dwg		1 unità = 1 mt.	A0		1: 10.000		1 / 2		

Questo documento contiene informazioni di proprietà Terna S.p.A. e deve essere utilizzato esclusivamente dal destinatario in relazione alle finalità per le quali è stato ricevuto. E' vietata qualsiasi forma di riproduzione o di divulgazione senza l'esplicito consenso di Terna S.p.A.

This document contains information proprietary to Terna S.p.A. and it will have to be used exclusively for the purposes for which it has been furnished. Whichever shape of spreading or reproduction without the written permission of Terna S.p.A. is prohibet.