

	PROGETTISTA  <i>Tecnologia Ricerca Rischi</i>	COMMESSA	UNITA' -
	LOCALITA' REGIONE LIGURIA	DIS-MEC-D-15009	
	PROGETTO / IMPIANTO FSRU Alto Tirreno e Collegamento alla Rete Nazionale Gasdotti		Rev. 2

Rif. TRR: 72438


**EMERGENZA GAS
INCREMENTO DI CAPACITÀ DI RIGASSIFICAZIONE (DL 17.05.2022, n. 50)**

FSRU Alto Tirreno e Collegamento alla Rete Nazionale Gasdotti

**Rapporto Preliminare di Sicurezza
per la fase di Nulla Osta di Fattibilità (NOF)
ai sensi del D.Lgs. 105/15**

**Allegato C.5.2
Mappa Elementi Utili Per La Pianificazione Del Territorio**

2	Emissione per aggiornamento tracciati	TRR	G.Romano	G. Lanza	Marzo 2024
Rev.	Descrizione	Elaborato	Verificato	Approvato	Data

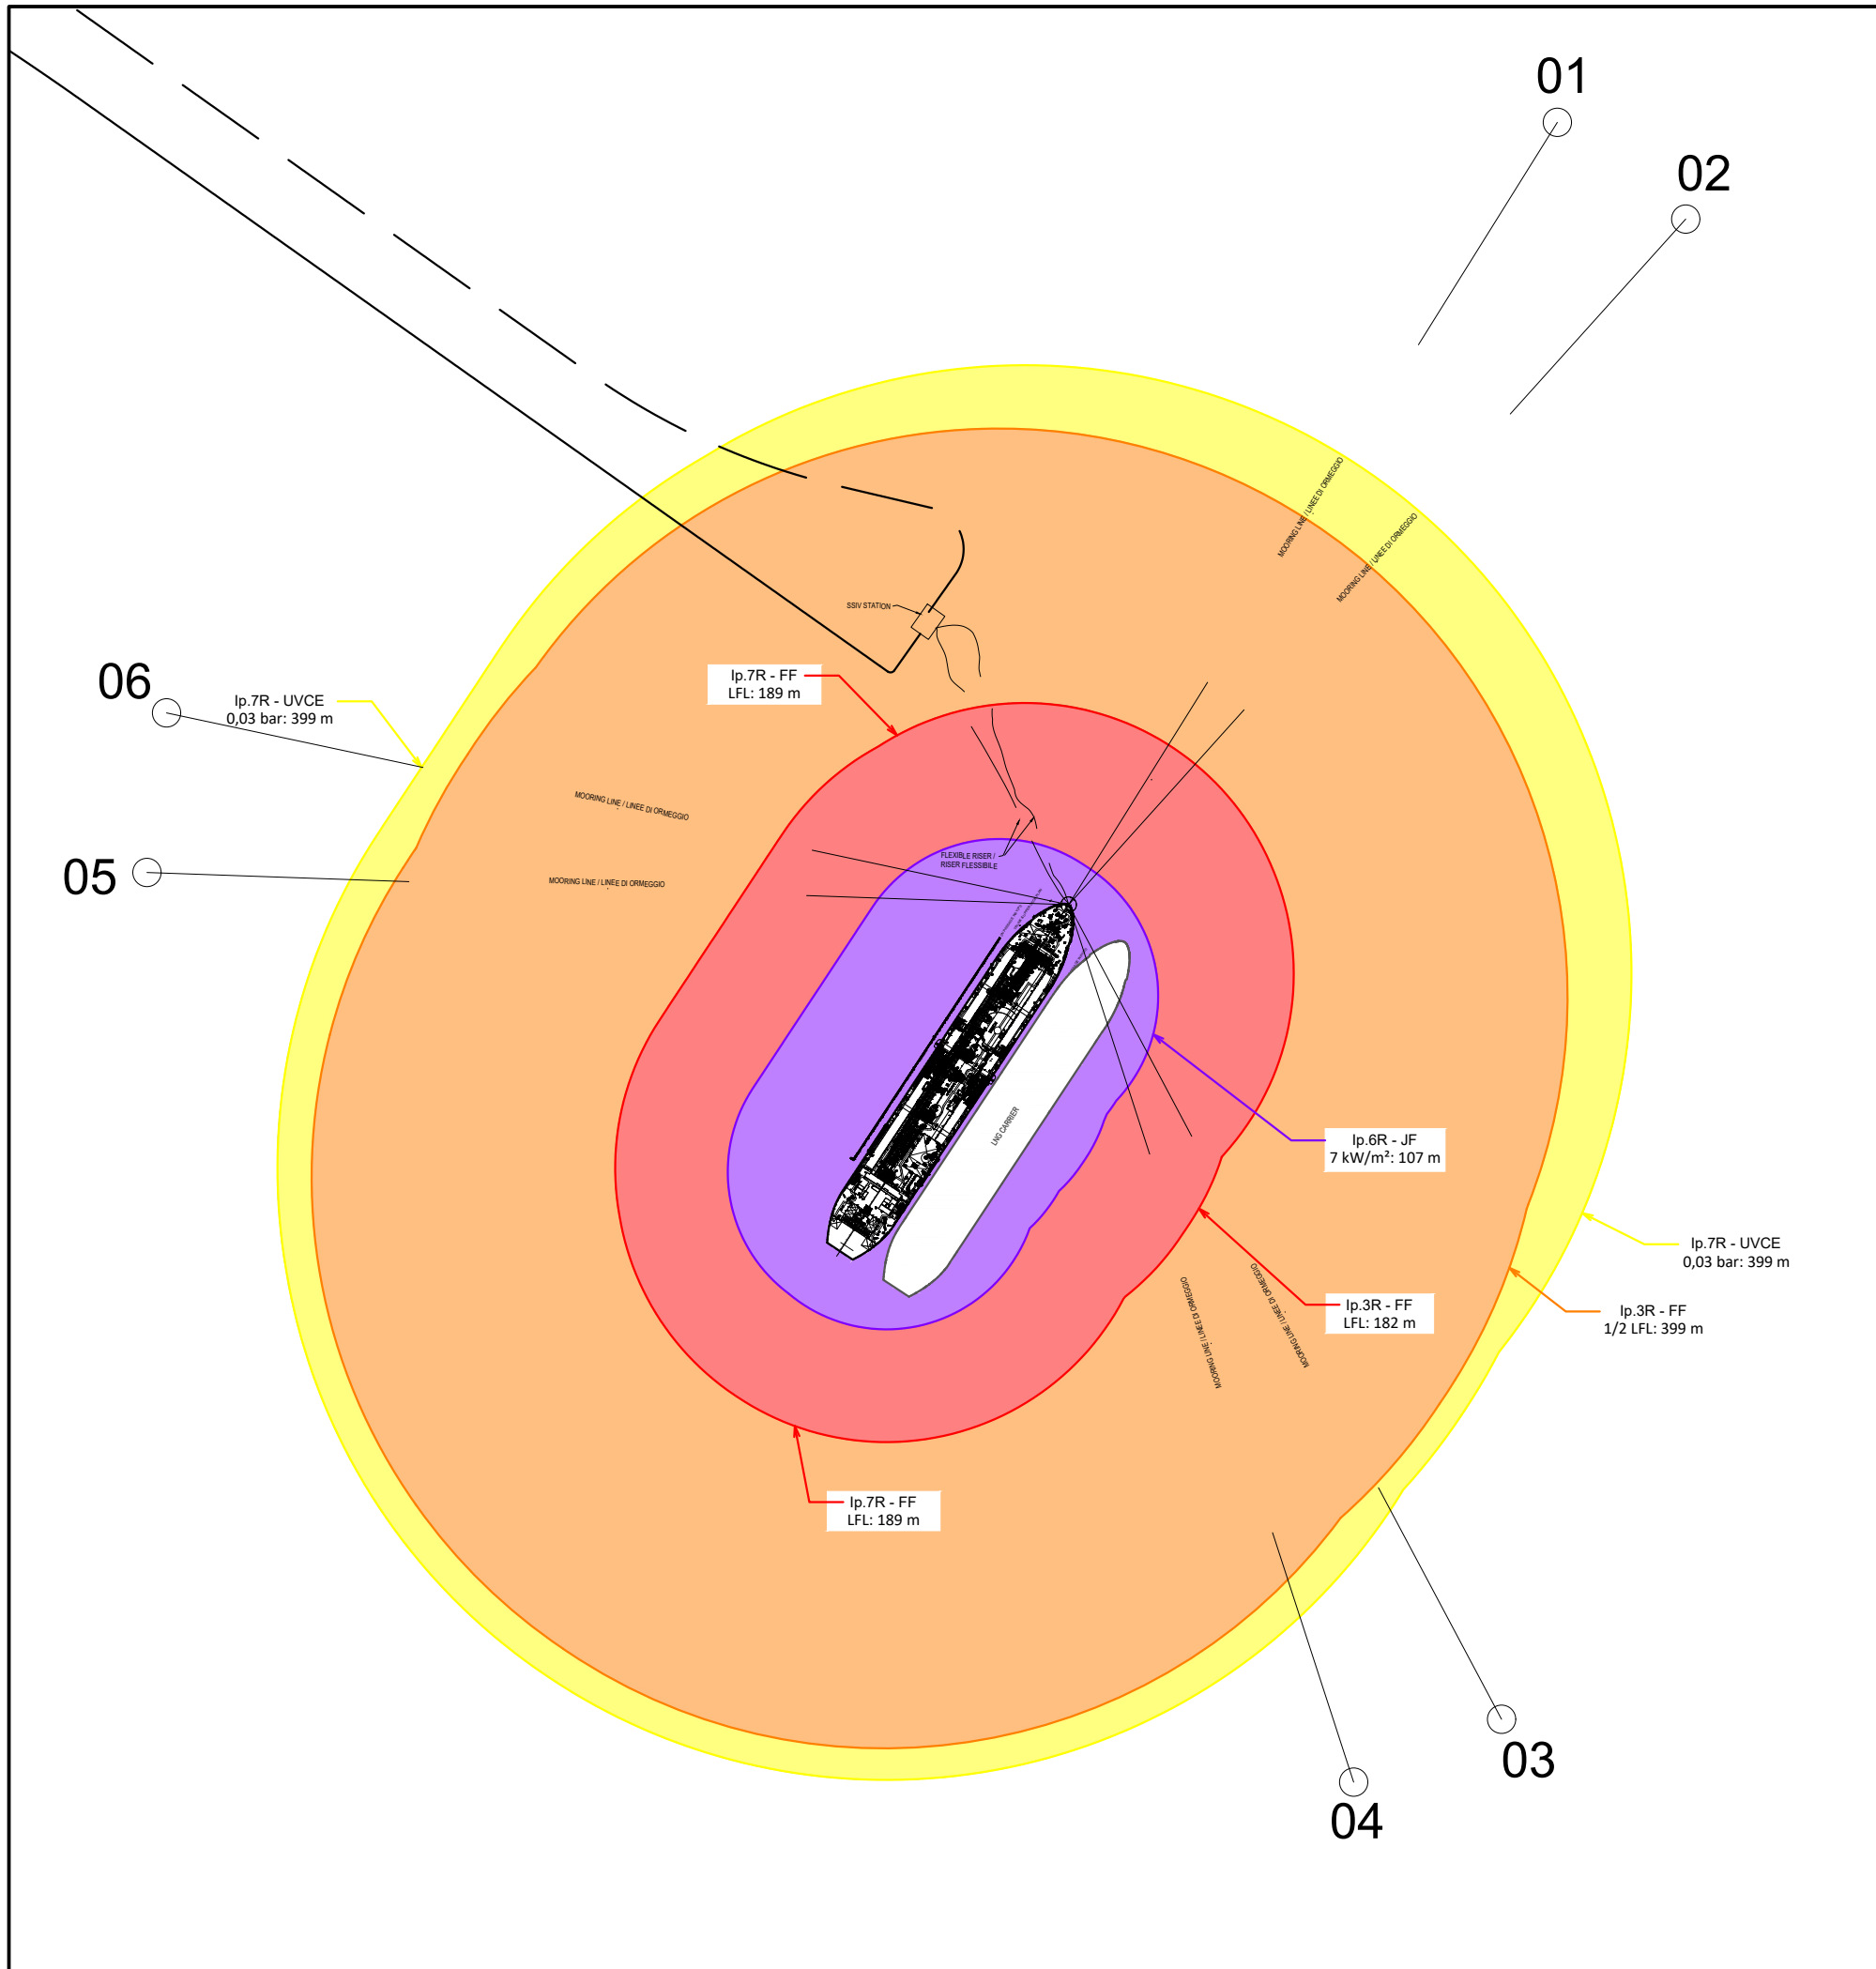


Elementi utili forniti dal Gestore ai sensi del D.M. 09/05/2001
 Categorie territoriali compatibili con gli stabilimenti (Tabelle 3a e 3b)

- Categorie territoriali compatibili F
- Categorie territoriali compatibili (E) F
- Categorie territoriali compatibili (D) E F
- Categorie territoriali compatibili (C) D E F
- Categorie territoriali compatibili (B) C D E F
- Categorie territoriali compatibili (A) B C D E F

N

02	SECONDA EMISSIONE PER AGGIORNAMENTO TRACCIATI	19/03/24	DA-CN	AR	GR										
01	PRIMA EMISSIONE	29/05/23	DA	AR	GR										
REV.	DESCRIZIONE - DESCRIPTION	DATA DATE	DIS. DRW'N	CONTR. CHK'D	APPROV. APPR'D										
FSRU ALTO TIRRENO Loc. Vado Ligure (SV)		COMMESSA JOB 72438 DIS. DRW'N DA-CN CONTR. CHK'D AR APPROV. APPR'D GR													
ALLEGATO AL RAPPORTO PRELIMINARE DI SICUREZZA (NOF)		DATA-DATE MARZO 2024 SCALA PRINC. MAIN SCALE 1:5000 DIS. N. - DWG Nr. 72438-C.5.2-1 Mappa elementi pianificazione territoriale													
Allegato C.5.2 - Mappa elementi utili per la pianificazione del territorio		FOGLIO SHEET 1 DI OF 2													
PROPRIETA' DELLA TRR S.r.l. OSIO SOTTO (BG). LE RIPRODUZIONI NON AUTORIZZATE SONO VIETATE. - Property of TRR S.r.l. Osio Sotto (BG) - Italy. Reproduction and divulgation forbidden		REV. <table border="1" style="display: inline-table; border-collapse: collapse;"> <tr> <td>0</td><td>1</td><td>2</td><td>3</td><td>FORM SIZE</td> </tr> <tr> <td>4</td><td>5</td><td>6</td><td>7</td><td>A3</td> </tr> </table>				0	1	2	3	FORM SIZE	4	5	6	7	A3
0	1	2	3	FORM SIZE											
4	5	6	7	A3											

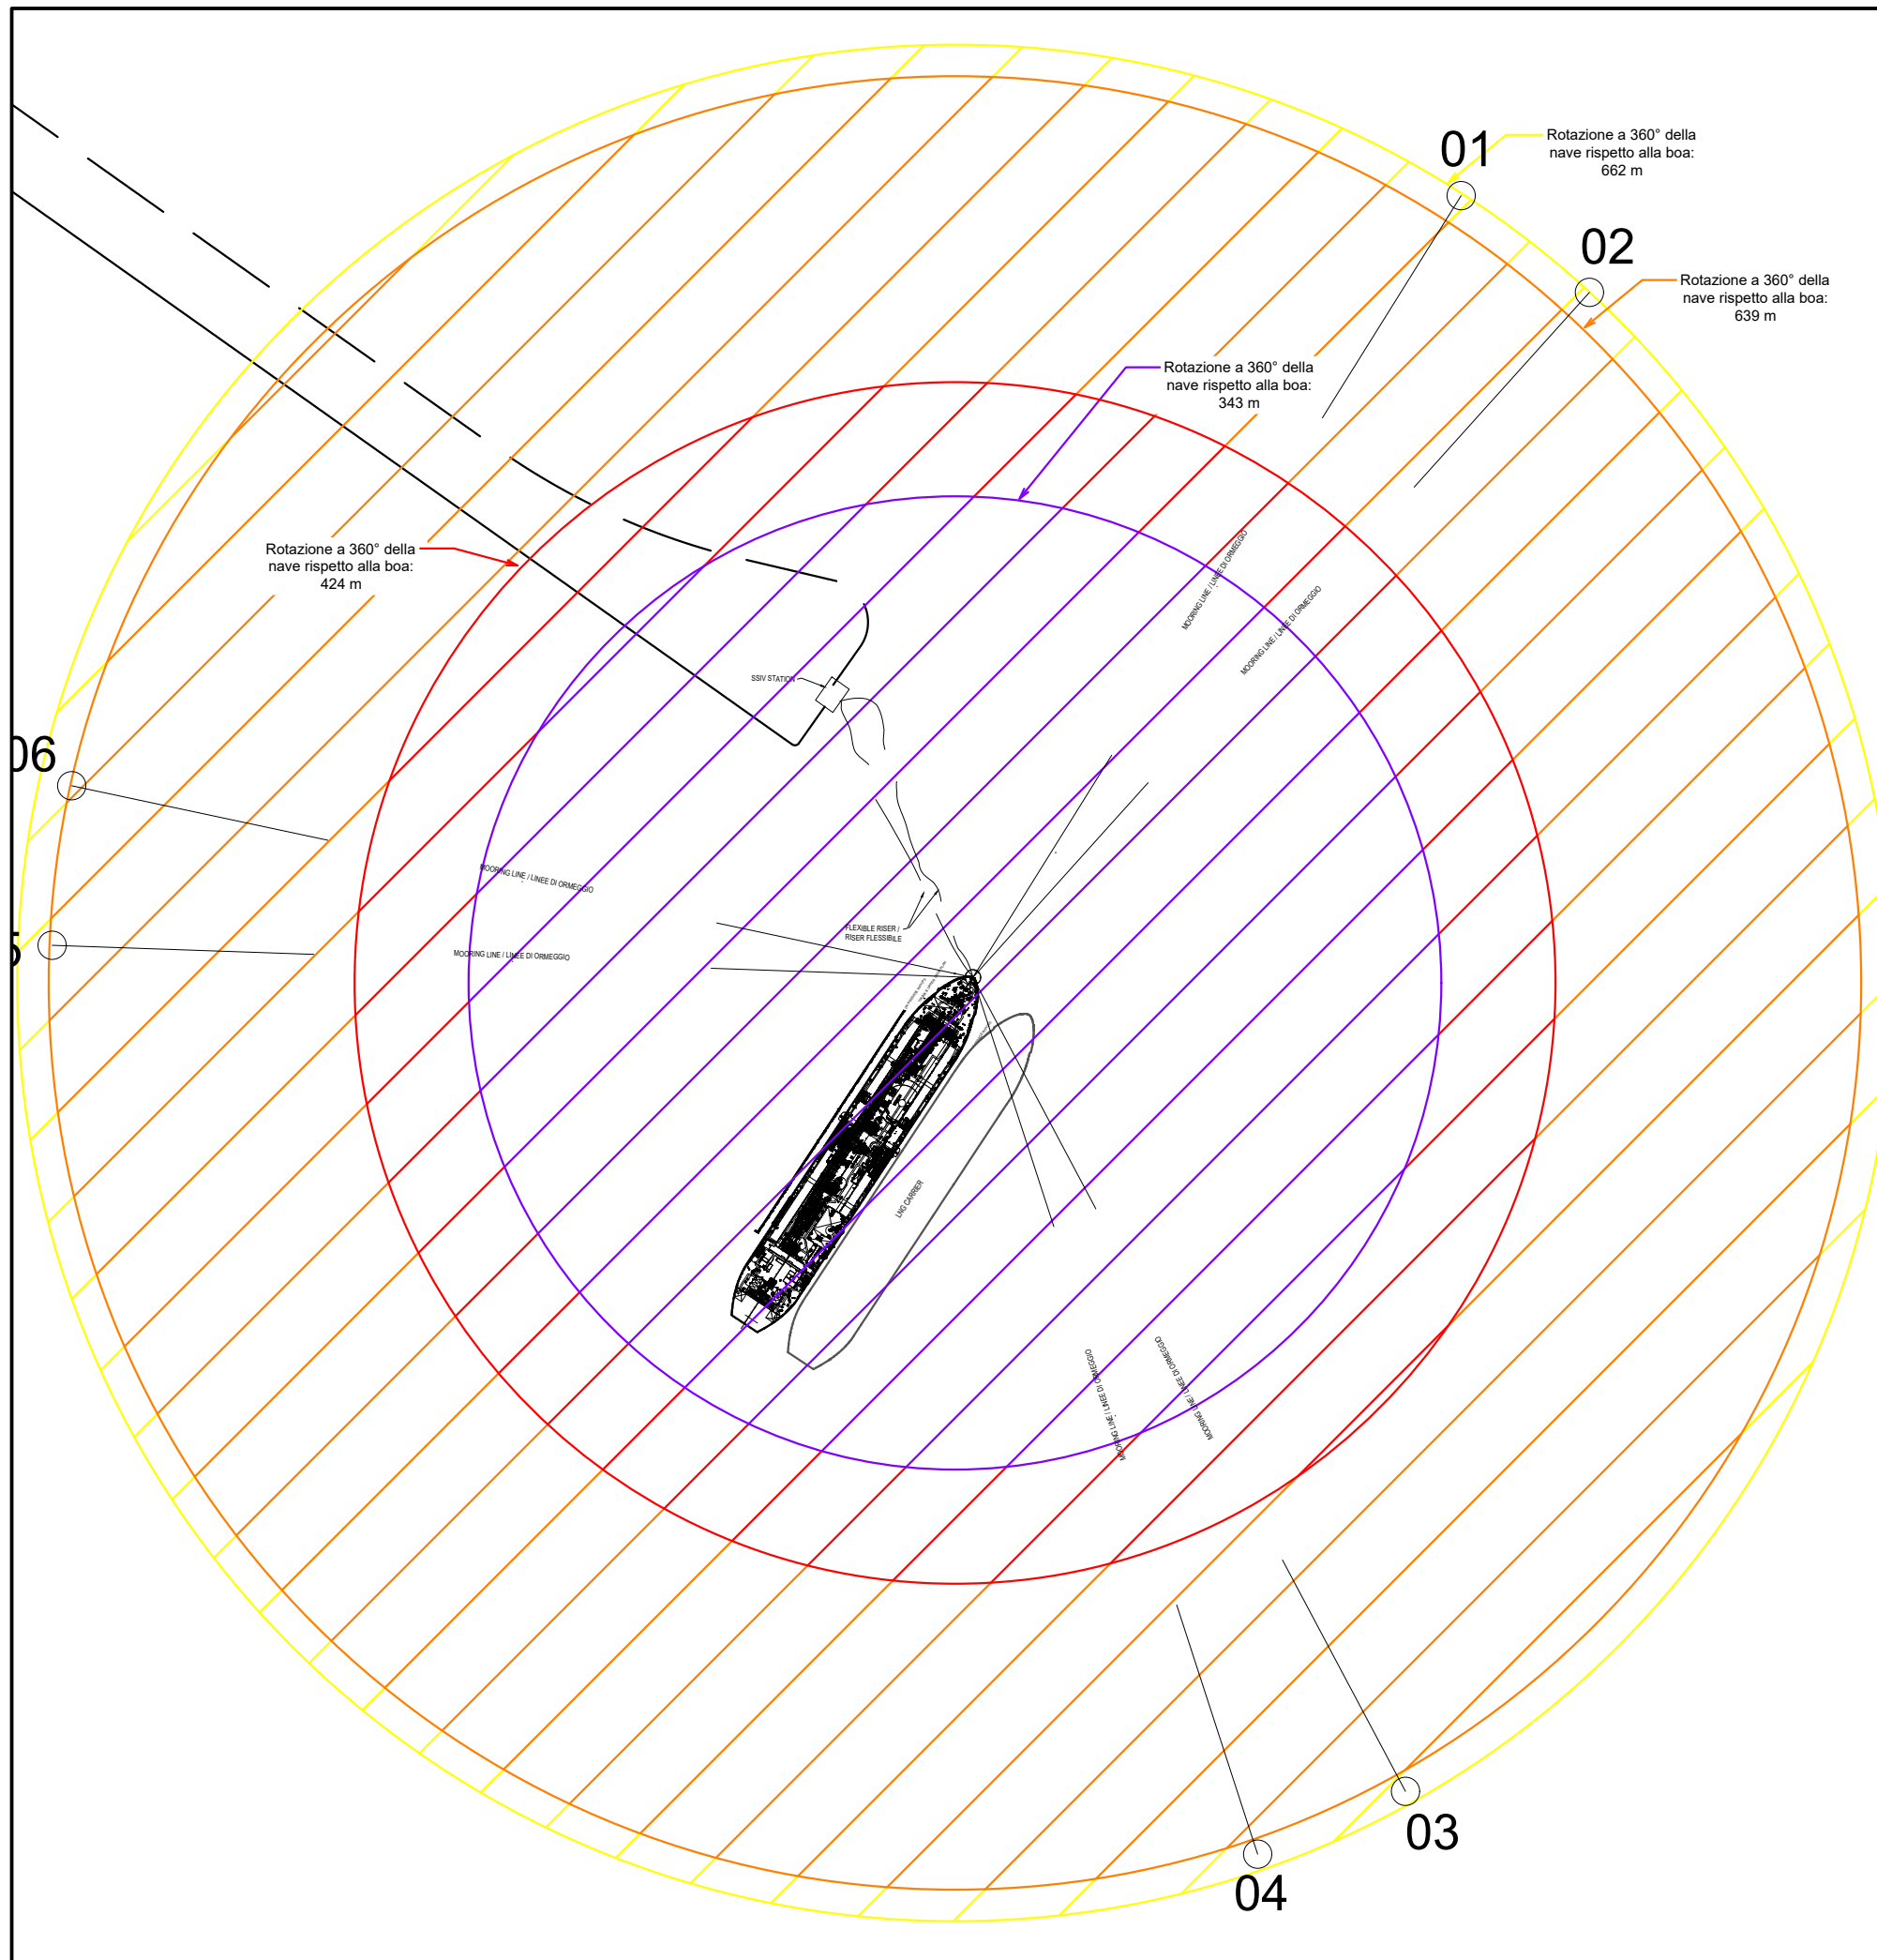

**Elementi utili forniti dal Gestore
ai sensi del D.M. 09/05/2001**

Categorie territoriali compatibili con gli stabilimenti
(Tabelle 3a e 3b)

- Categorie territoriali compatibili F
- Categorie territoriali compatibili (E) F
- Categorie territoriali compatibili (D) E F
- Categorie territoriali compatibili (C) D E F
- Categorie territoriali compatibili (B) C D E F
- Categorie territoriali compatibili (A) B C D E F

	02	19/03/24	DA-CN	AR	GR
	01	29/05/23	DA	AR	GR
REV.	DESCRIZIONE - DESCRIPTION	DATA DATE	DIS. DRW'N	CONTR. CHK'D	APPROV. APPR'D
		FSRU ALTO TIRRENO Loc. Vado Ligure (SV)		COMMESSA JOB 72438	
			DA-CN	AR	GR
ALLEGATO AL RAPPORTO PRELIMINARE DI SICUREZZA (NOF)		DATA-DATE MARZO 2024			
		SCALA PRINC. MAIN SCALE 1:5000			
Allegato C.5.2 - Mappa elementi utili per la pianificazione del territorio - rotazione a 360°		DIS. N. - DWG Nr. 72438-C.5.2-1 Mappa elementi pianificazione territoriale			
		FOGLIO SHEET 2		DI OF 2	
		PROPRIETA' DELLA TRR S.r.l. OSIO SOTTO (BG). LE RIPRODUZIONI NON AUTORIZZATE SONO VIETATE. - Property of TRR S.r.l. Osio Sotto (BG) - Italy. Reproduction and divulgation forbidden			FORM SIZE A3
REV.	0	1	2	3	
	4	5	6	7	