

	PROGETTISTA  <i>Tecnologia Ricerca Rischi</i>	COMMESSA	UNITA' -
	LOCALITA' REGIONE LIGURIA	DIS-MEC-E-15013	
	PROGETTO / IMPIANTO FSRU Alto Tirreno e Collegamento alla Rete Nazionale Gasdotti		Rev. 0

Rif. TRR: 72438

**EMERGENZA GAS
INCREMENTO DI CAPACITÀ DI RIGASSIFICAZIONE (DL 17.05.2022, n. 50)**

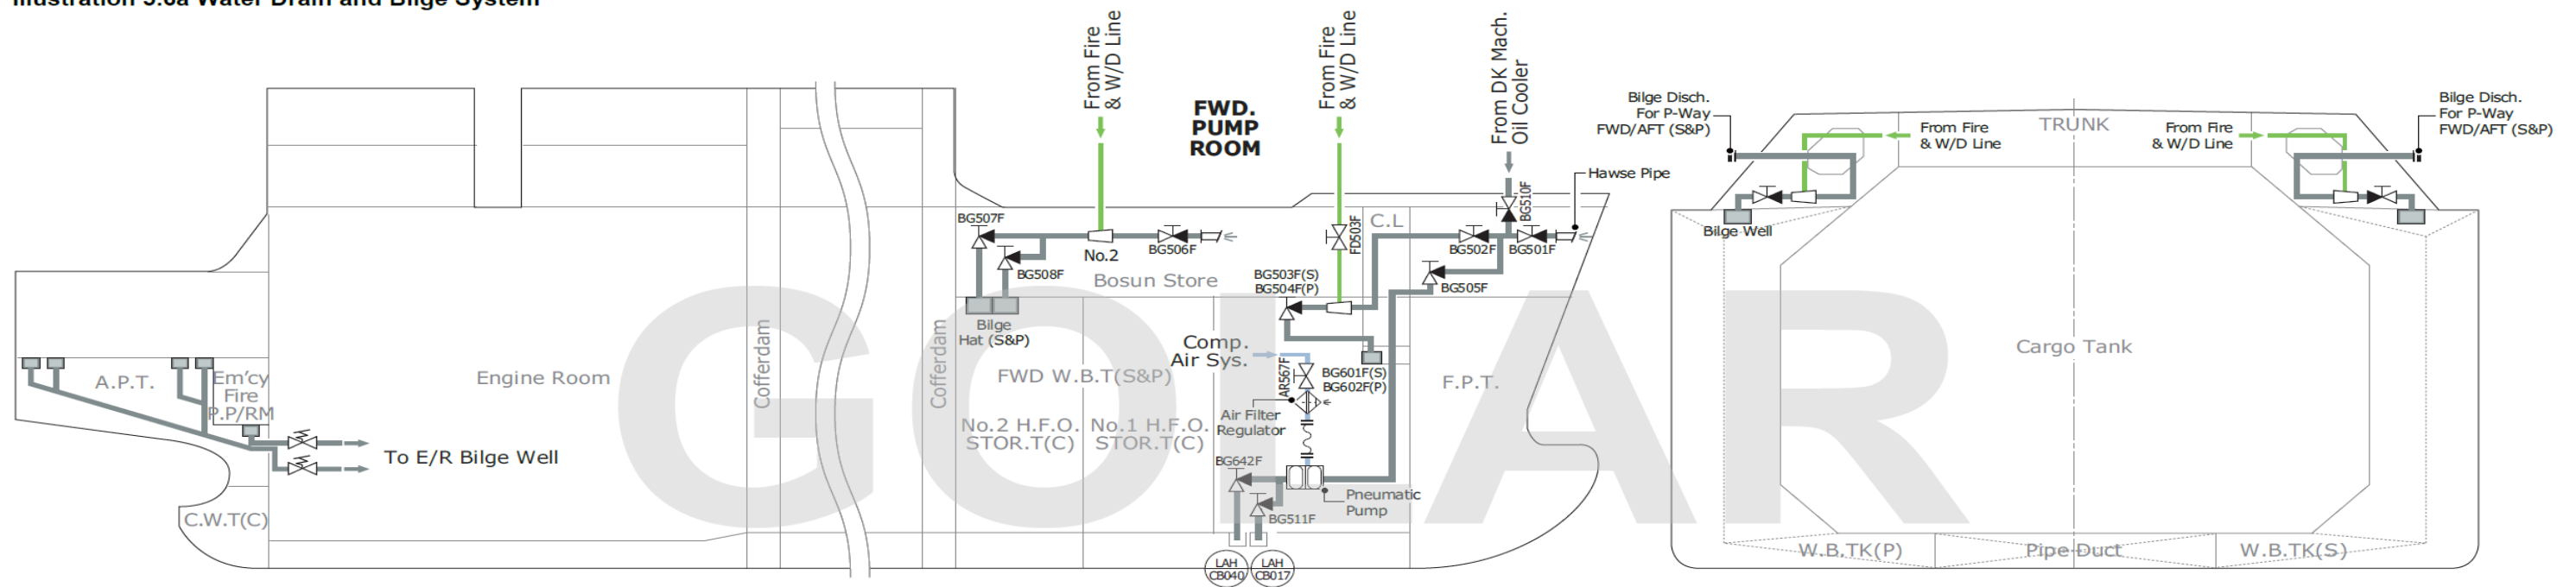
FSRU Alto Tirreno e Collegamento alla Rete Nazionale Gasdotti

**Rapporto Preliminare di Sicurezza
per la fase di Nulla Osta di Fattibilità (NOF)
ai sensi del D.Lgs. 105/15**



**Allegato D.8.2
Planimetria Drenaggio Acque Terminale**

0	Emissione per Enti	TRR	G.Romano	G. Lanza	Marzo 2024
Rev.	Descrizione	Elaborato	Verificato	Approvato	Data

Illustration 5.6a Water Drain and Bilge System



Key

-  Bilge Line
-  Sea Water From Fire and Wash Deck

