


LE MISURE SONO ESPRESSE  
IN METRI

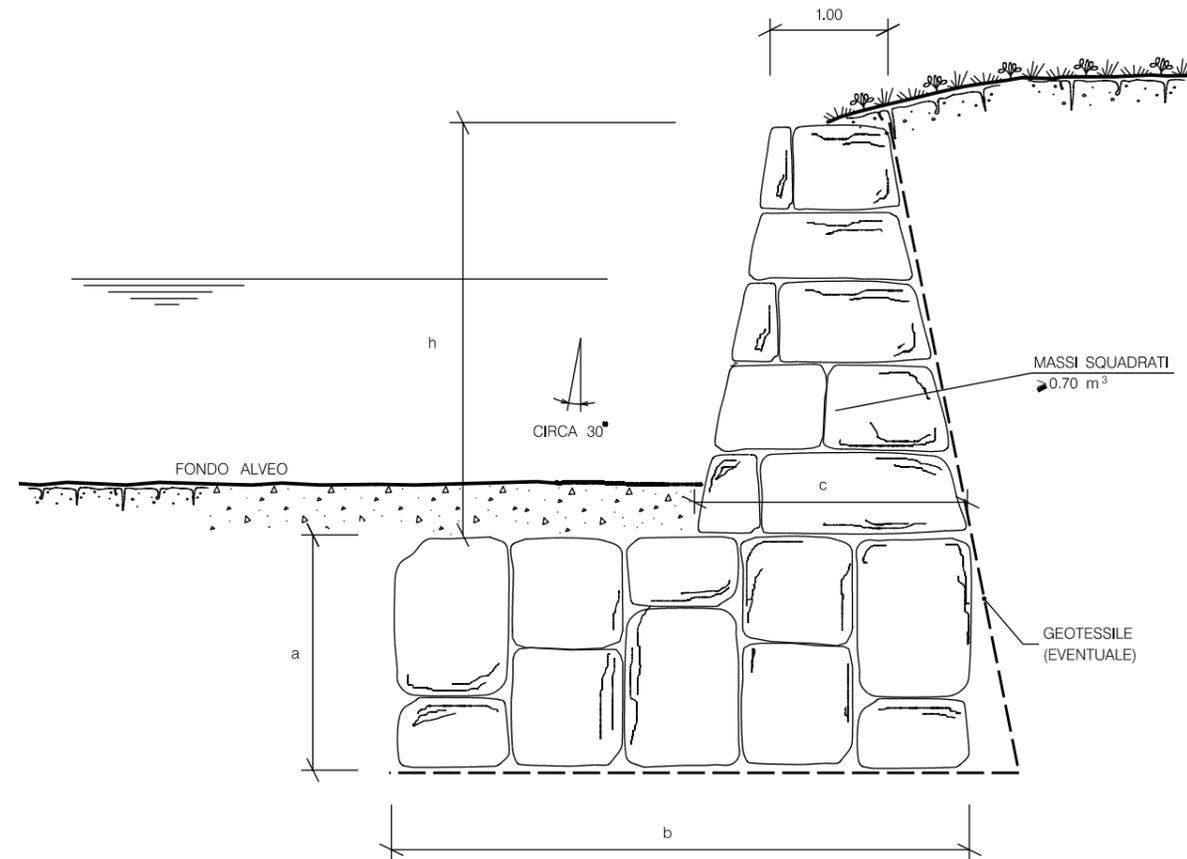

SCHEMA DIMENSIONALE				
TIPO	h (m)	a (m)	b (m)	c (m)
A	2.00	1.50	3.50	2.00
B	3.00	2.00	4.50	2.50
C	4.00	2.00	5.50	3.00
D	5.00	2.50	6.50	3.50
E	6.00	2.50	7.50	4.00

TIPOLOGIA	
1	Senza messa a dimora di talee
2	Con messa a dimora di talee

1	Mar 2024	REVISIONE PER AGGIORNAMENTO TRACCIATI	TONUCCI	SCIOSCI	STEFANI
0	Giu 2023	EMISSIONE	TONUCCI	SCIOSCI	STEFANI
Rev.	DATA	DESCRIZIONE	ELABORATO	VERIFICATO	APPROVATO
CLIENTE		PROGETTISTA	DIS. SNAM n. STD-D-11851		
			DIS SAIPEM n. LC-D-81851		
PROGETTO FSRU ALTO TIRRENO E COLLEGAMENTO ALLA RETE NAZIONALE GASDOTTI (tratto a terra) DN 650/750 (26"/30") DP 100/75 bar			REVISIONE 1		
DIFESA SPONDALE CON SCOGLIERA IN MASSI A PARAMENTO SUBVERTICALE			COMM. SAIPEM 02313-370		
			COMM. SNAM NQ/R23350 COD. TEC. -		
			FG 1	DI 1	
			SCALA		