


ASSE 1 SUD						
NUMERO	PROGRESSIVE	LUNGHEZZA	COORDINATE	R/A	Tan	Azimut (°)
C6	I=4+016.84 F=4+623.89	607.052	Xc=1736747.7033 Yc=4684748.8795 Xv=1737516.6914 Yv=4683400.3272 Xi=1737801.3381 Yi=4683681.2401 Xf=1737295.8489 Yf=4683681.2401	1500.000	307.738	23.1877

ASSE 1 SUD						
NUMERO	PROGRESSIVE	LUNGHEZZA	COORDINATE	R/A	Tan	Azimut (°)
CL5	I=4+623.89 F=4+950.55	326.667	Xi=1737295.8489 Yi=4683352.6215 Xf=1736984.0817 Yf=4683352.6215	700.000	L=217.913 C=109.012	6.9321


ASSE 1 SUD						
NUMERO	PROGRESSIVE	LUNGHEZZA	COORDINATE	R/A	Tan	Azimut (°)
R5	I=4+950.55 F=4+951.67	1.113	Xi=1736984.0817 Yi=4683255.6683 Xf=1736983.0076 Yf=4683255.6683			254.4817

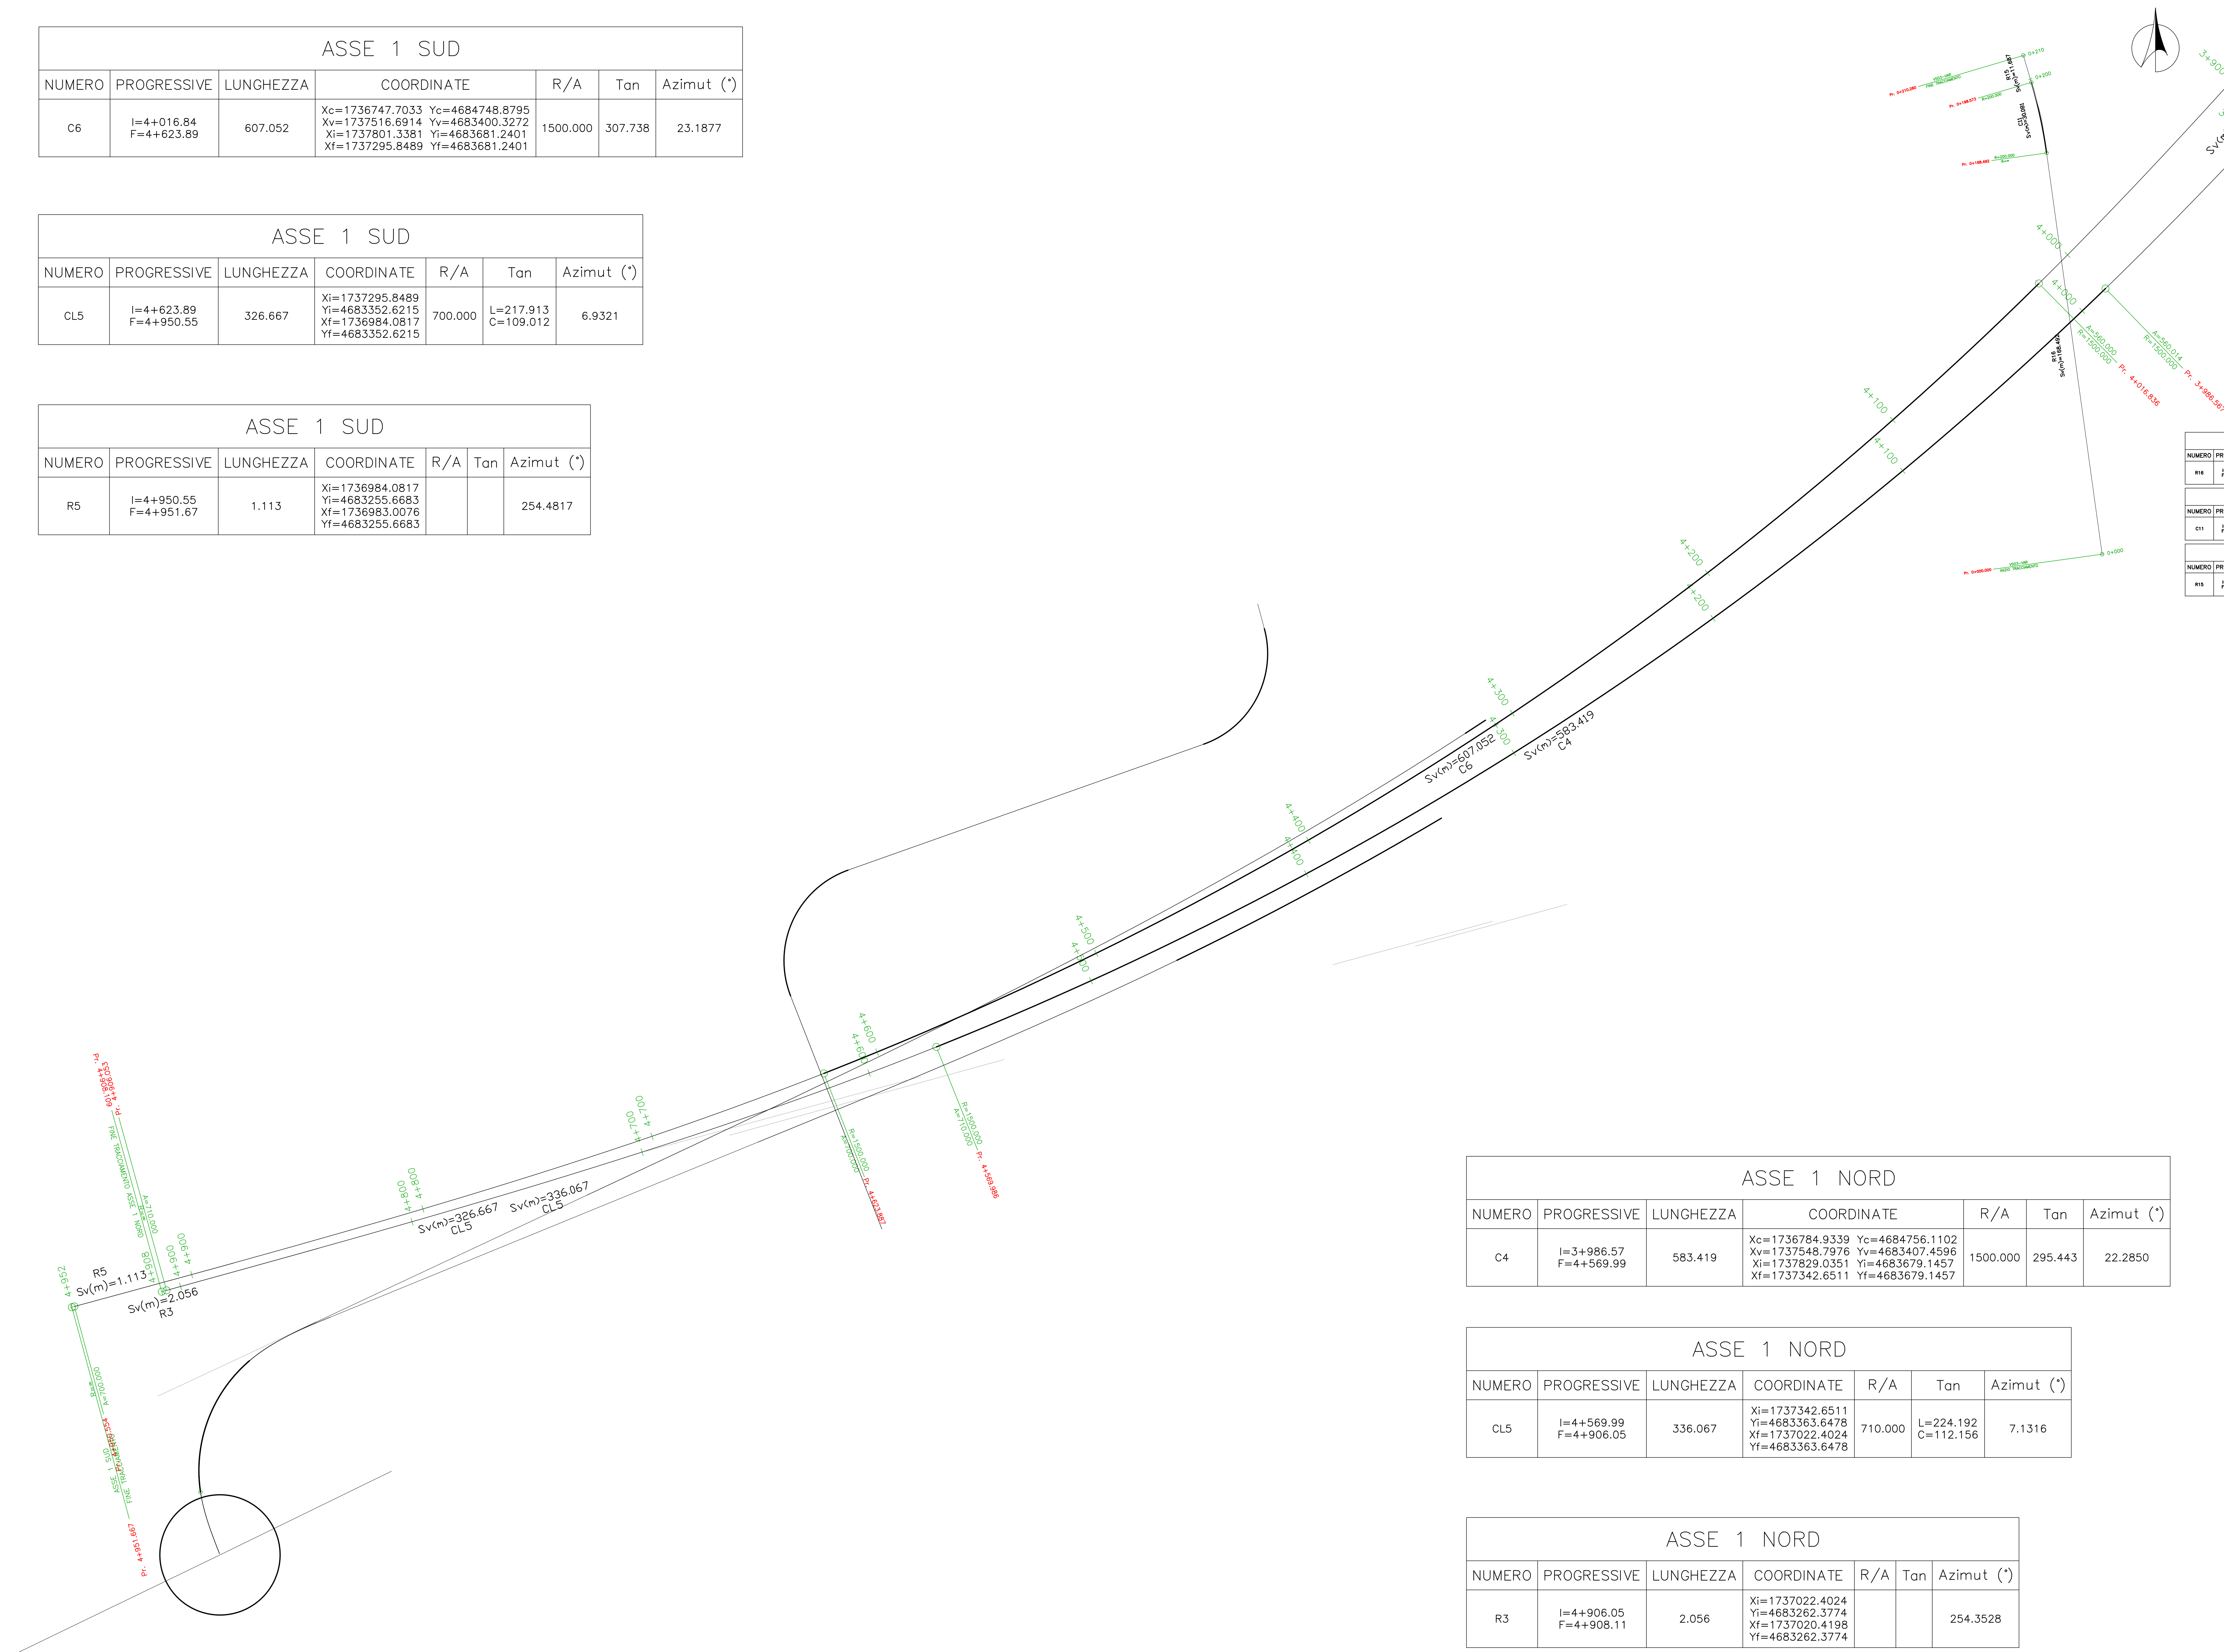

ASSE 1 NORD						
NUMERO	PROGRESSIVE	LUNGHEZZA	COORDINATE	R/A	Tan	Azimut (°)
C4	I=3+986.57 F=4+569.99	583.419	Xc=1736784.9339 Yc=4684756.1102 Xv=1737548.7976 Yv=4683407.4596 Xi=1737829.0351 Yi=4683679.1457 Xf=1737342.6511 Yf=4683679.1457	1500.000	295.443	22.2850

ASSE 1 NORD						
NUMERO	PROGRESSIVE	LUNGHEZZA	COORDINATE	R/A	Tan	Azimut (°)
CL5	I=4+569.99 F=4+906.05	336.067	Xi=1737342.6511 Yi=4683363.6478 Xf=1737022.4024 Yf=4683363.6478	710.000	L=224.192 C=112.156	7.1316

ASSE 1 NORD						
NUMERO	PROGRESSIVE	LUNGHEZZA	COORDINATE	R/A	Tan	Azimut (°)
R3	I=4+906.05 F=4+908.11	2.056	Xi=1737022.4024 Yi=4683262.3774 Xf=1737020.4198 Yf=4683262.3774			254.3528

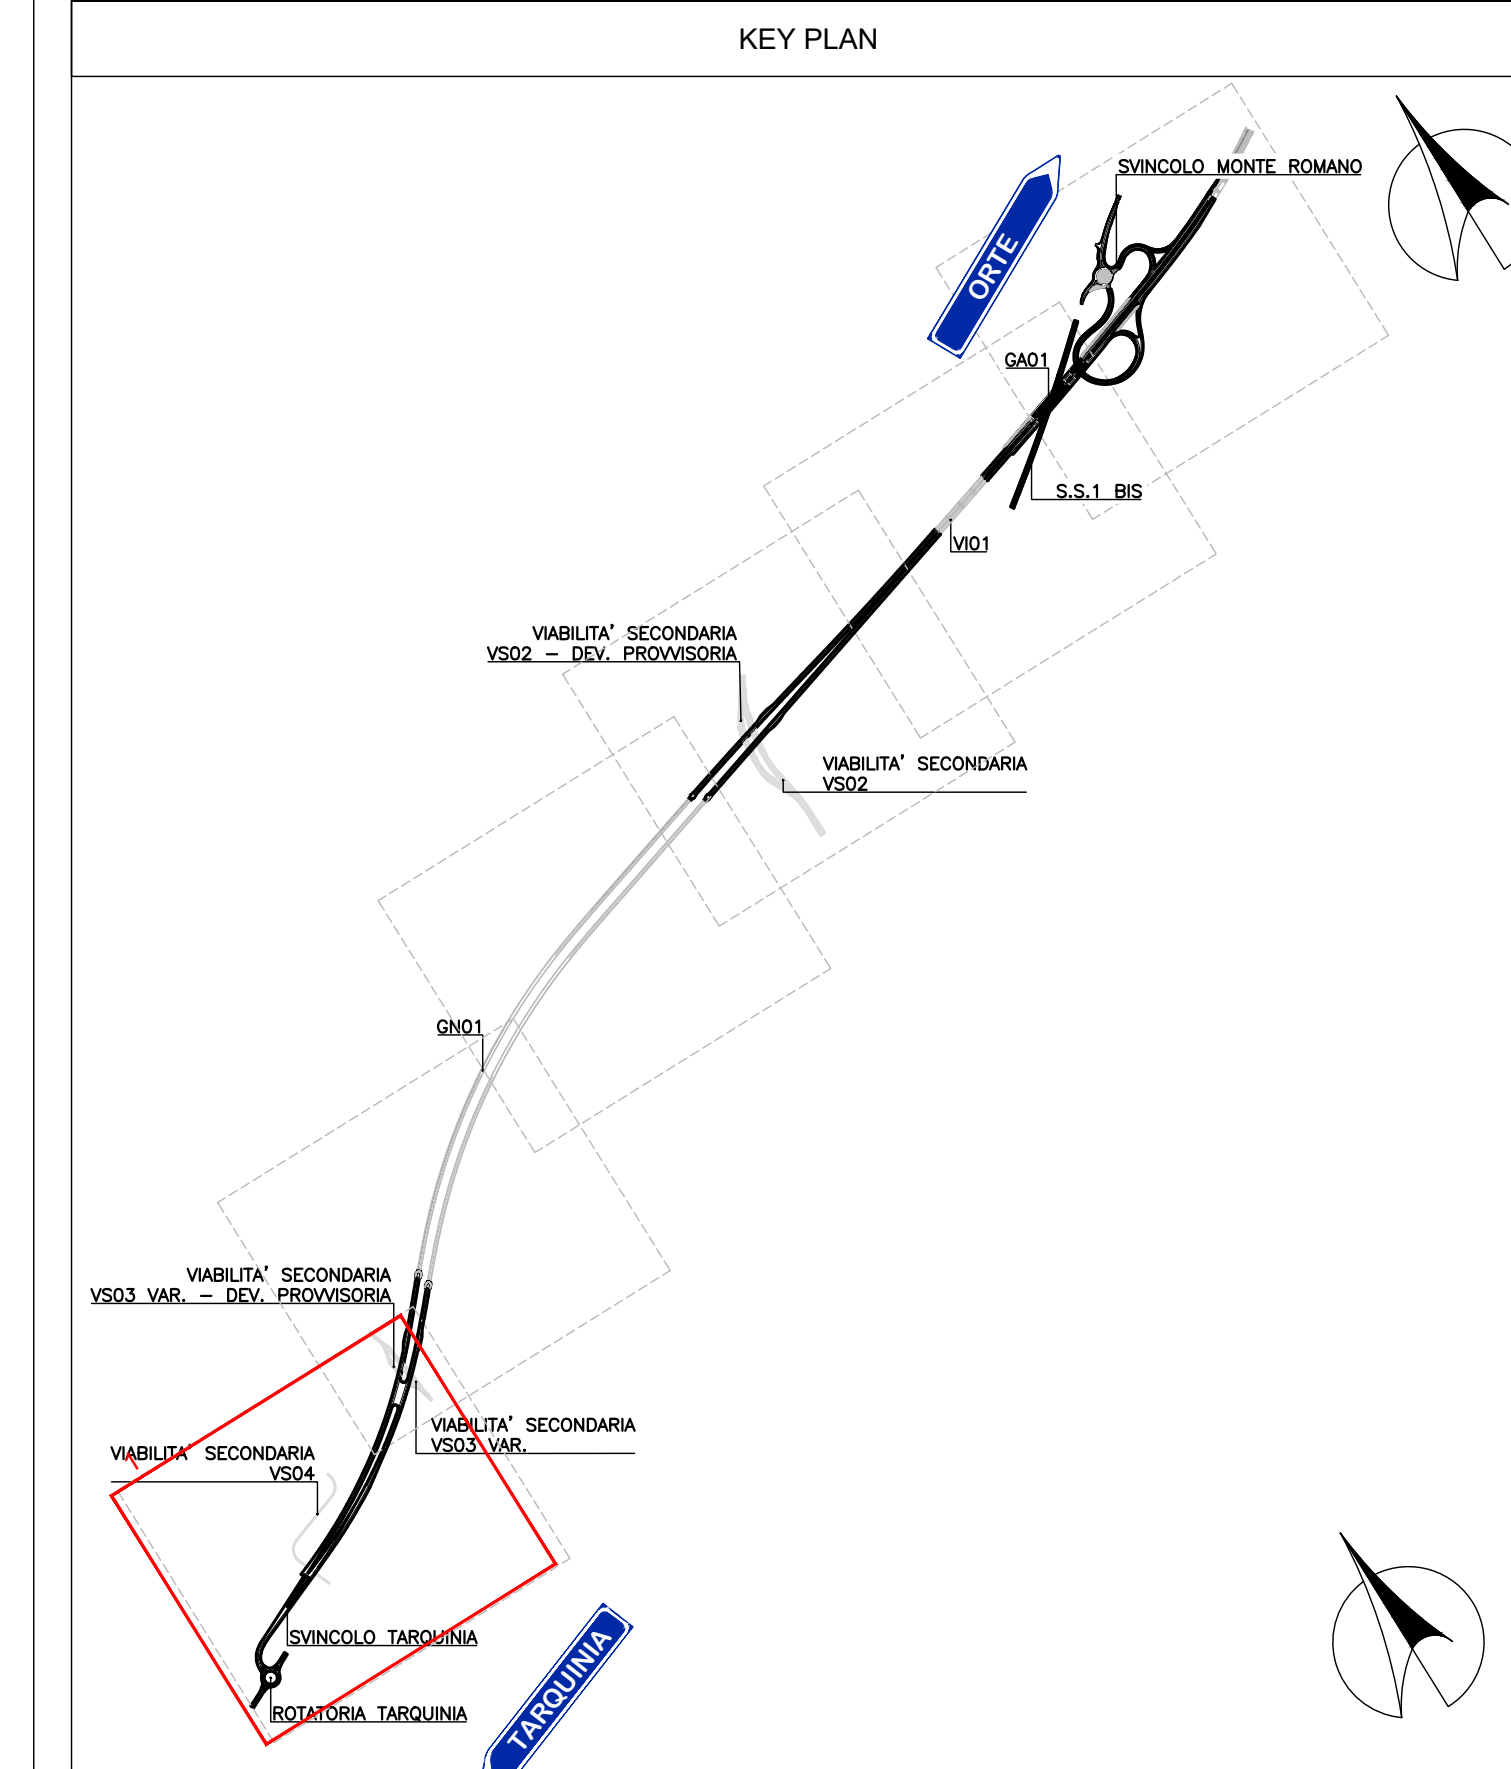

Sanas
GRUPPO FS ITALIANE
Struttura Territoriale Lazio

S.S. 675 UMBRO - LAZIALE
SISTEMA INFRASTRUTTURALE DEL COLLEGAMENTO DEL PORTO DI CIVITAVECCHIA CON IL NODO INTERMODALE DI ORTE TRATTA MONTE ROMANO EST - CIVITAVECCHIA
1° STRALCIO TRATTA MONTE ROMANO EST - TARQUINIA
CODICE GARA: RM 0723
CODICE CIG: 9612182F81
CODICE CUP: F47H22001170001

PROGETTO ESECUTIVO - APPALTO INTEGRATO RM07/23

APPALTATORE	MANDATARIA	PROGETTISTI INDICATI
 <small>INGEGNERIA PROGETTAZIONE ESECUZIONE</small>	 <small>INGEGNERIA PROGETTAZIONE ESECUZIONE</small>	 <small>INGEGNERIA PROGETTAZIONE ESECUZIONE</small>
<small>VISTO IL RESPONSABILE DEL PROCEDIMENTO</small> Dott. Ing. Paolo NARDUCCI	<small>RESPONSABILE INTEGRAZIONE DELLE PRESTAZIONI SPECIALISTICHE</small> Ing. Giancarlo TANZI <small>Autore autorizzato negli ordinamenti di Roma e provincia al n°2014</small>	<small>COORDINATORE DELLA SICUREZZA IN FASE DI PROGETTAZIONE</small> Geol. Francesco AMANTIA SCUDERI <small>Autore autorizzato negli ordinamenti di Roma e provincia al n°2014</small>

CAPITOLO PROGETTUALE		D - PROGETTO STRADALE	
SUBCAPITOLO PROGETTUALE		D1 - ASSE PRINCIPALE	
TITOLO ELABORATO		PLANIMETRIA DI TRACCIAMENTO TAV.1	
CODICE SILENZA D108 CODICE PROGETTO DPIRM0366E2301	NOME FILE D108-P01PS00TRAPT01_B.dwg CODICE ELAB. P01PS00TRAPT01	REVISIONE B	SCALA 1:1000

REV.	DESCRIZIONE	DATA	REDDATO	VERIFICATO	APPROVATO
C					
A	REVISIONE	Marzo 2024	Ing. S. Romagnoli	Ing. F. Bajetti	Ing. Giancarlo Tanzi
B	EMMISSIONE	Novembre 2023	Ing. S. Romagnoli	Ing. F. Bajetti	Ing. Giancarlo Tanzi