

ASSE 1 SUD						
NUMERO	PROGRESSIVE	LUNGHEZZA	COORDINATE	R/A	Tan	Azimut (°)
C5	I=2+805.84 F=3+601.10	795.267	Xc=1739407.6785 Yc=4682682.0170 Xv=1738416.6128 Yv=4684326.3834 Xi=1738743.1157 Yi=4684419.2436 Xf=1738082.5918 Yf=4684419.2436	1860.000	403.804	24.4975

ASSE 1 SUD						
NUMERO	PROGRESSIVE	LUNGHEZZA	COORDINATE	R/A	Tan	Azimut (°)
CL3	I=3+601.10 F=3+807.77	206.667	Xi=1738082.5918 Yi=4683987.2929 Xf=1737943.1316 Yf=4683987.2929	620.000	L=137.800 C=68.909	3.5368

ASSE 1 SUD						
NUMERO	PROGRESSIVE	LUNGHEZZA	COORDINATE	R/A	Tan	Azimut (°)
CL4	I=3+807.77 F=4+016.84	209.067	Xi=1737943.1316 Yi=4683834.8127 Xf=1737801.3381 Yf=4683834.8127	560.000	L=139.413 C=69.721	4.4365



ASSE 1 SUD						
NUMERO	PROGRESSIVE	LUNGHEZZA	COORDINATE	R/A	Tan	Azimut (°)
C6	I=4+016.84 F=4+623.89	607.052	Xc=1736747.7033 Yc=4684748.8795 Xv=1737516.6914 Yv=4683400.3272 Xi=1737801.3381 Yi=4683681.2401 Xf=1737295.8489 Yf=4683681.2401	1500.000	307.738	23.1877

ASSE 1 NORD						
NUMERO	PROGRESSIVE	LUNGHEZZA	COORDINATE	R/A	Tan	Azimut (°)
C3	I=2+809.73 F=3+574.15	764.417	Xc=1739402.9873 Yc=4682684.5004 Xv=1738436.3101 Yv=4684304.9483 Xi=1738747.5048 Yi=4684393.0796 Xf=1738110.7410 Yf=4684393.0796	1830.000	387.865	23.9333

ASSE 1 NORD						
NUMERO	PROGRESSIVE	LUNGHEZZA	COORDINATE	R/A	Tan	Azimut (°)
CL3	I=3+574.15 F=3+777.49	203.344	Xi=1738110.7410 Yi=4683980.2626 Xf=1737972.1953 Yf=4683980.2626	610.015	L=135.584 C=67.801	3.5370

ASSE 1 NORD						
NUMERO	PROGRESSIVE	LUNGHEZZA	COORDINATE	R/A	Tan	Azimut (°)
CL4	I=3+777.49 F=3+986.57	209.077	Xi=1737972.1953 Yi=4683831.4596 Xf=1737829.0351 Yf=4683831.4596	560.014	L=139.420 C=69.725	4.4368

ASSE 1 NORD						
NUMERO	PROGRESSIVE	LUNGHEZZA	COORDINATE	R/A	Tan	Azimut (°)
C4	I=3+986.57 F=4+569.99	583.419	Xc=1736784.9339 Yc=4684756.1102 Xv=1737548.7976 Yv=4683407.4596 Xi=1737829.0351 Yi=4683679.1457 Xf=1737342.6511 Yf=4683679.1457	1500.000	295.443	22.2850

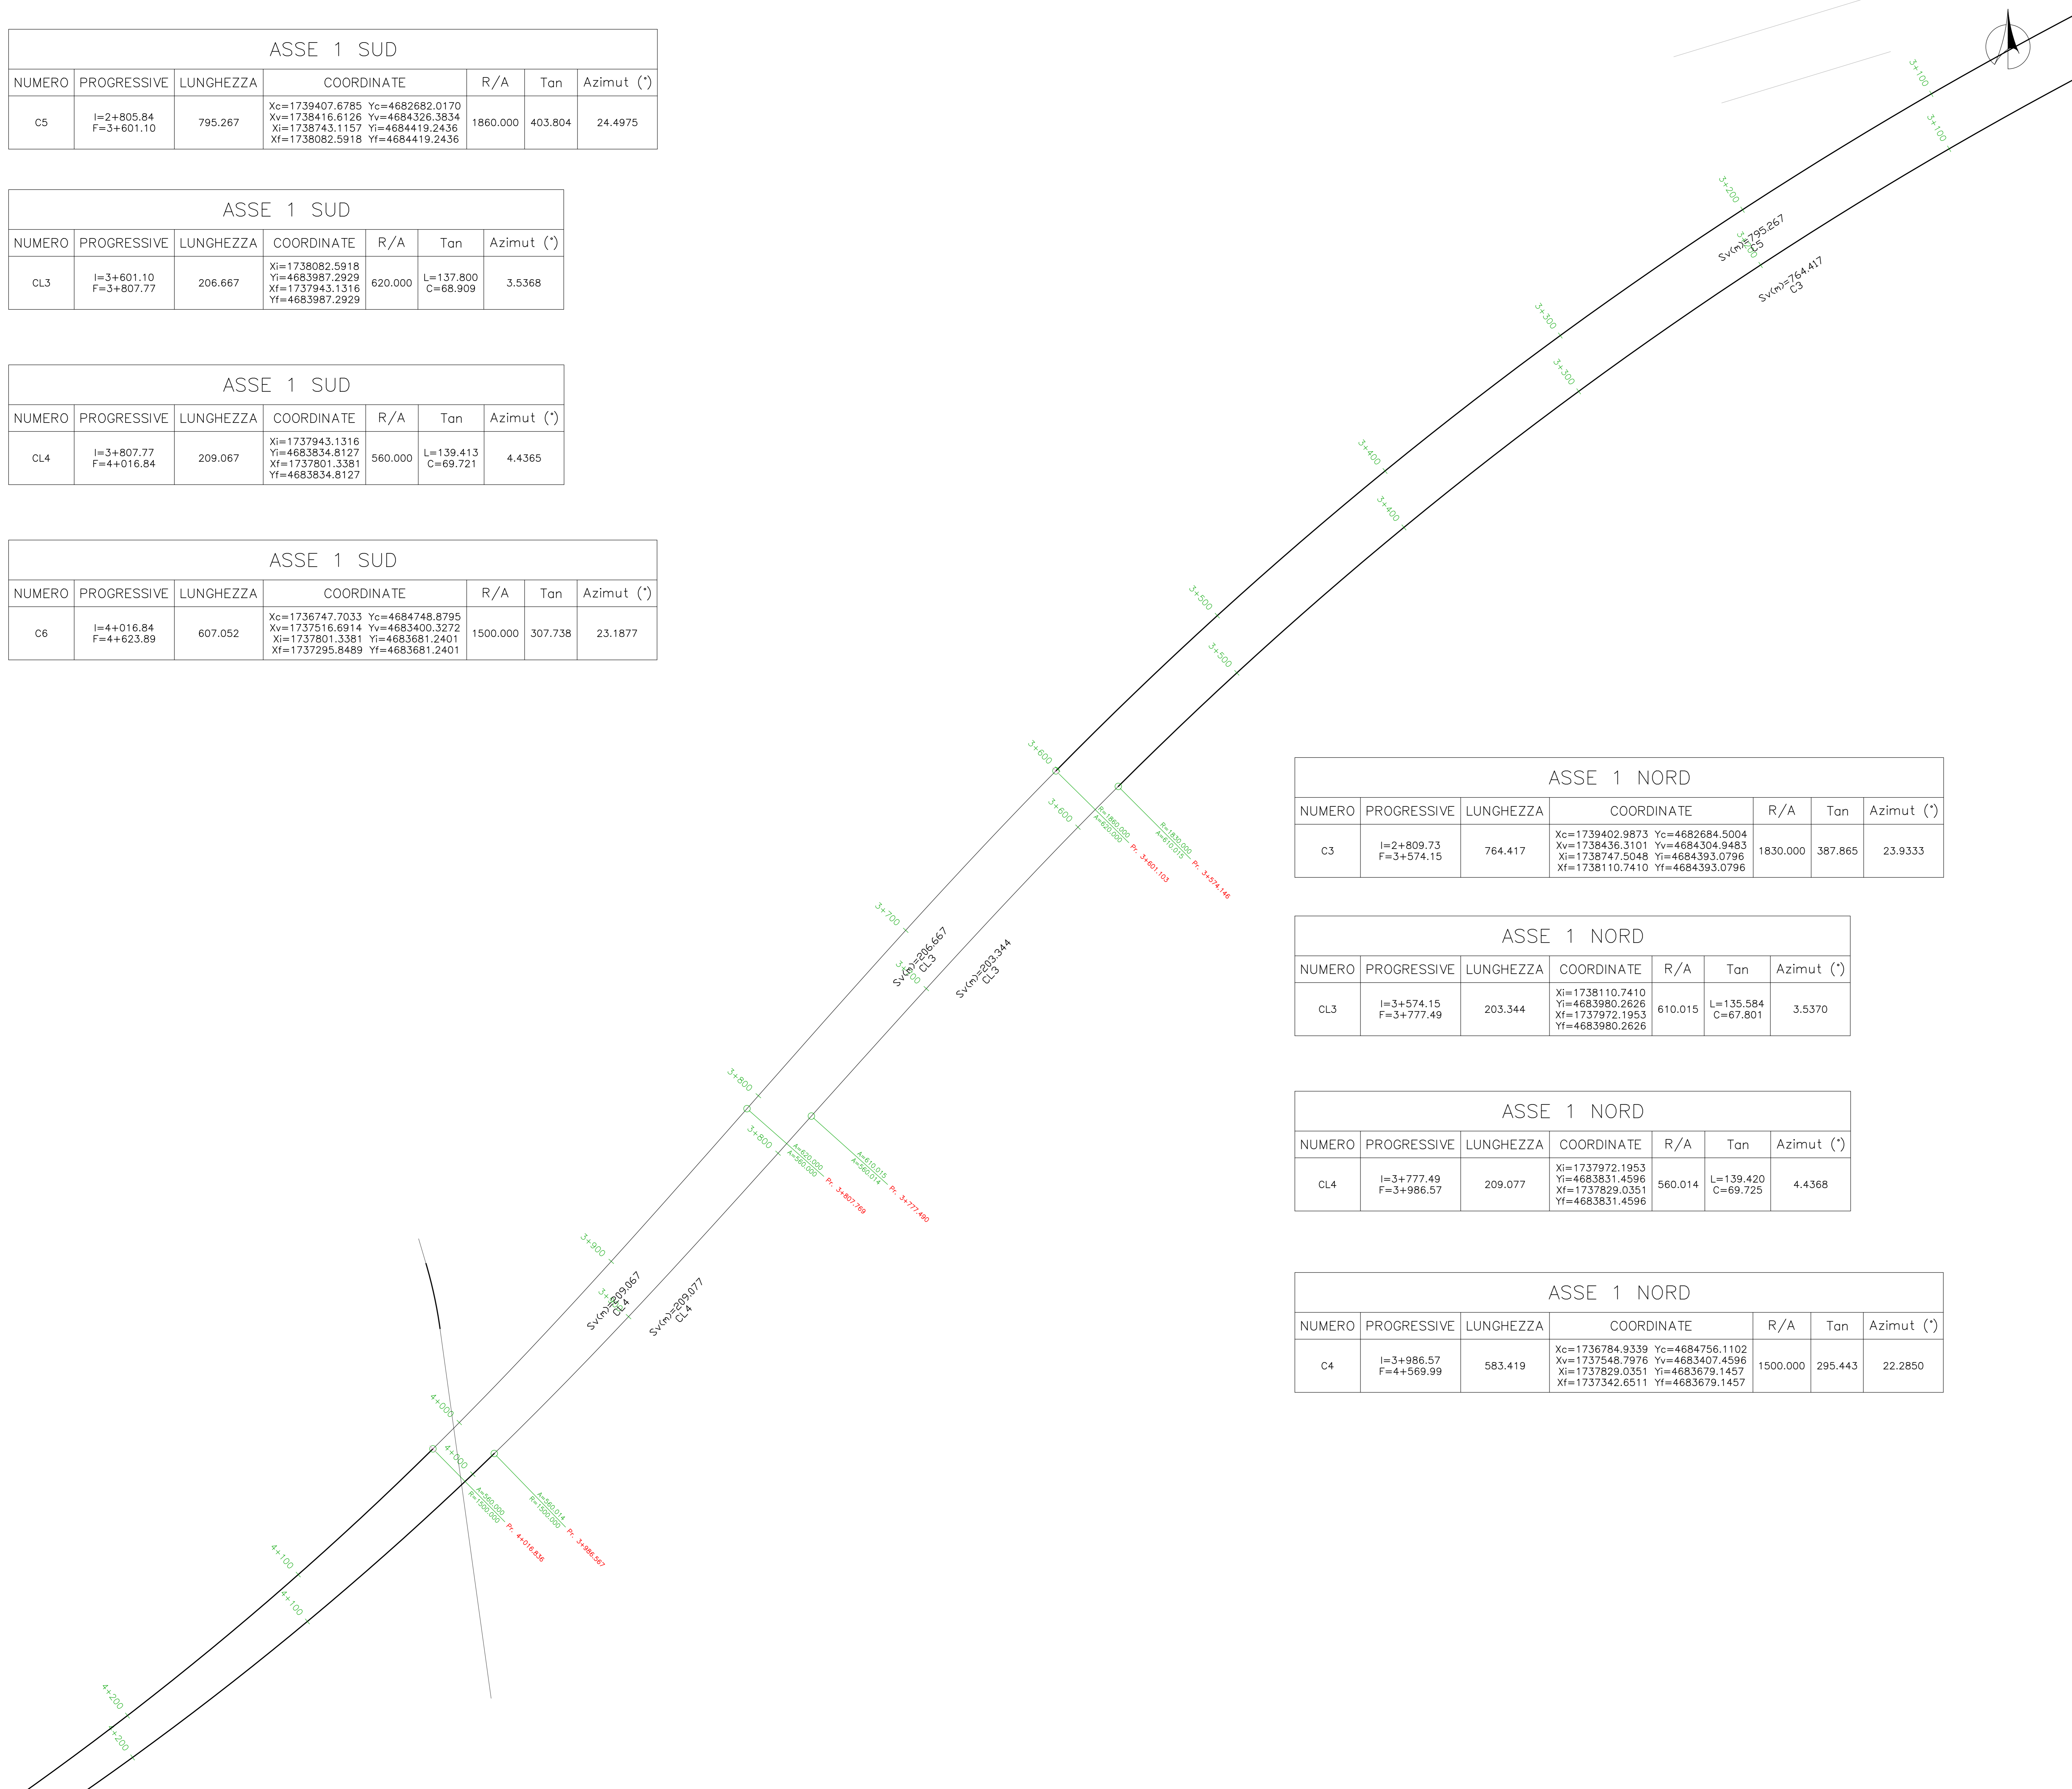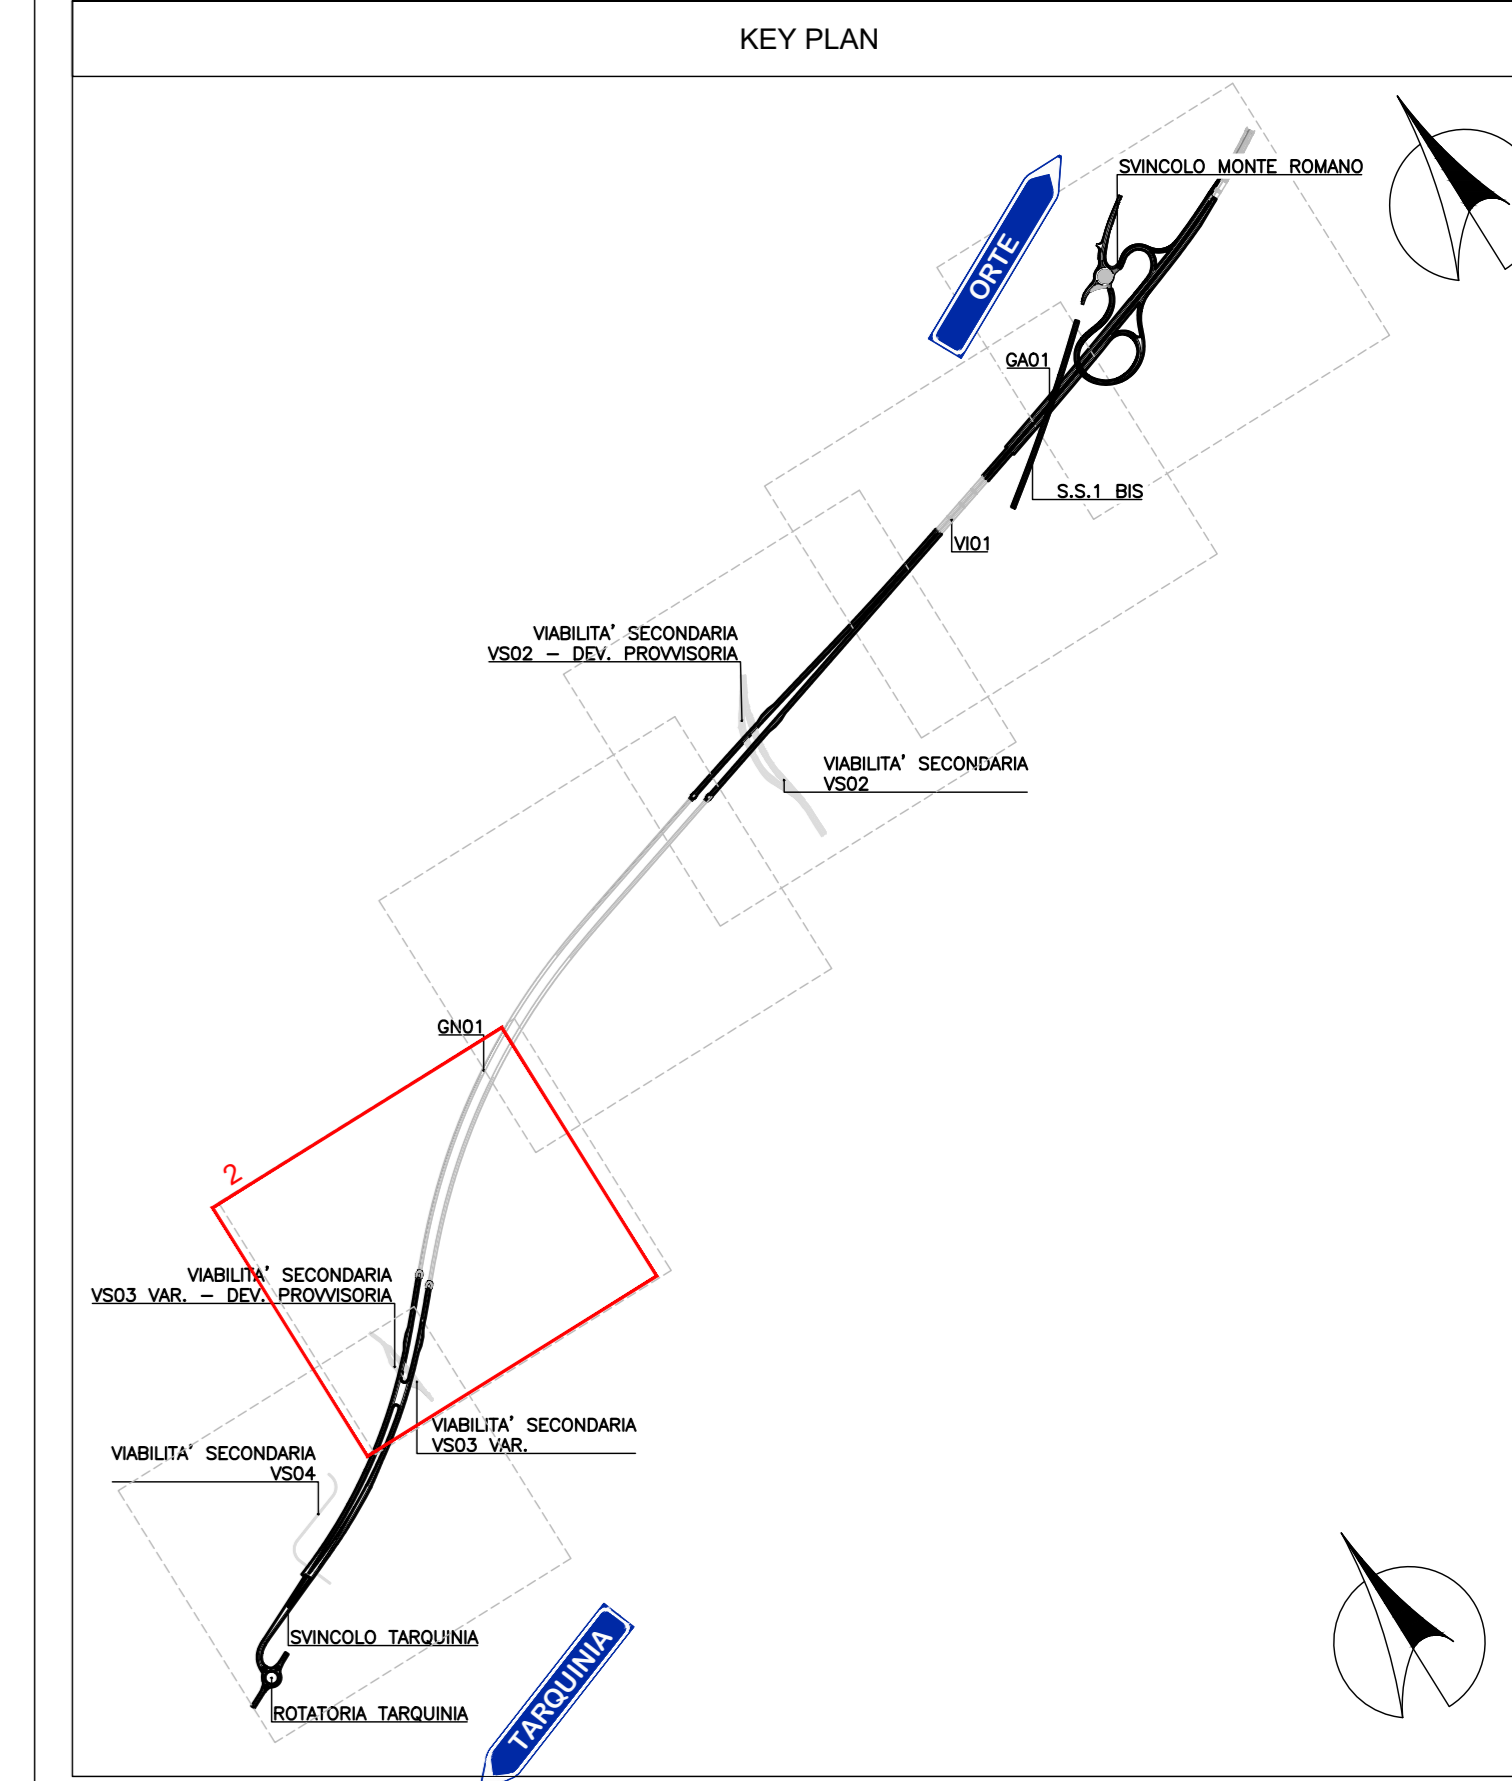

**Sanas**  
GRUPPO FS ITALIANE

Struttura Territoriale Lazio

**S.S. 675 UMBRO - LAZIALE**

SISTEMA INFRASTRUTTURALE DEL COLLEGAMENTO DEL PORTO DI CIVITAVECCHIA CON IL NODO INTERMODALE DI ORTE TRATTA MONTE ROMANO EST - CIVITAVECCHIA

1° STRALCIO TRATTA MONTE ROMANO EST - TARGUINIA

CODICE GARA: RM 0723  
CODICE CIG: 9612182F81  
CODICE CUP: F47H2201170001

**PROGETTO ESECUTIVO - APPALTO INTEGRATO RM07/23**

APPALTORE	MANDATARIA	PROGETTISTI INDICATI
VISTO IL RESPONSABILE DEL PROCEDIMENTO	RESPONSABILE INTEGRAZIONE DELLE PRESTAZIONI SPECIALISTICHE	GEOLOGO
COORDINATORE DELLA SICUREZZA IN FASE DI PROGETTAZIONE		

**D109** CAPITOLO PROGETTUALE  
SUBCAPITOLO PROGETTUALE  
TITOLO ELABORATO

**D - PROGETTO STRADALE**  
**D1 ASSE PRINCIPALE**  
PLANIMETRIA DI TRACCIAMENTO TAV.2

CODICE SEI: ATINORM001166  
CODICE PROGETTO: DIPRM0366E2301  
NOME FILE: D109-P01PS00TRAP102\_B.dwg  
CODICE ELAB: P01PS00TRAP102  
REVISIONE: B  
SCALA: 1:1000

C	REVISIONE	Marzo 2024	Ing. S. Romagnoli	Ing. F. Bajetti	Ing. Giancarlo Tanc
A	EMISSIONE	Novembre 2023	Ing. S. Romagnoli	Ing. F. Bajetti	Ing. Giancarlo Tanc
REV.	DESCRIZIONE	DATA	REDATTO	VERIFICATO	APPROVATO