
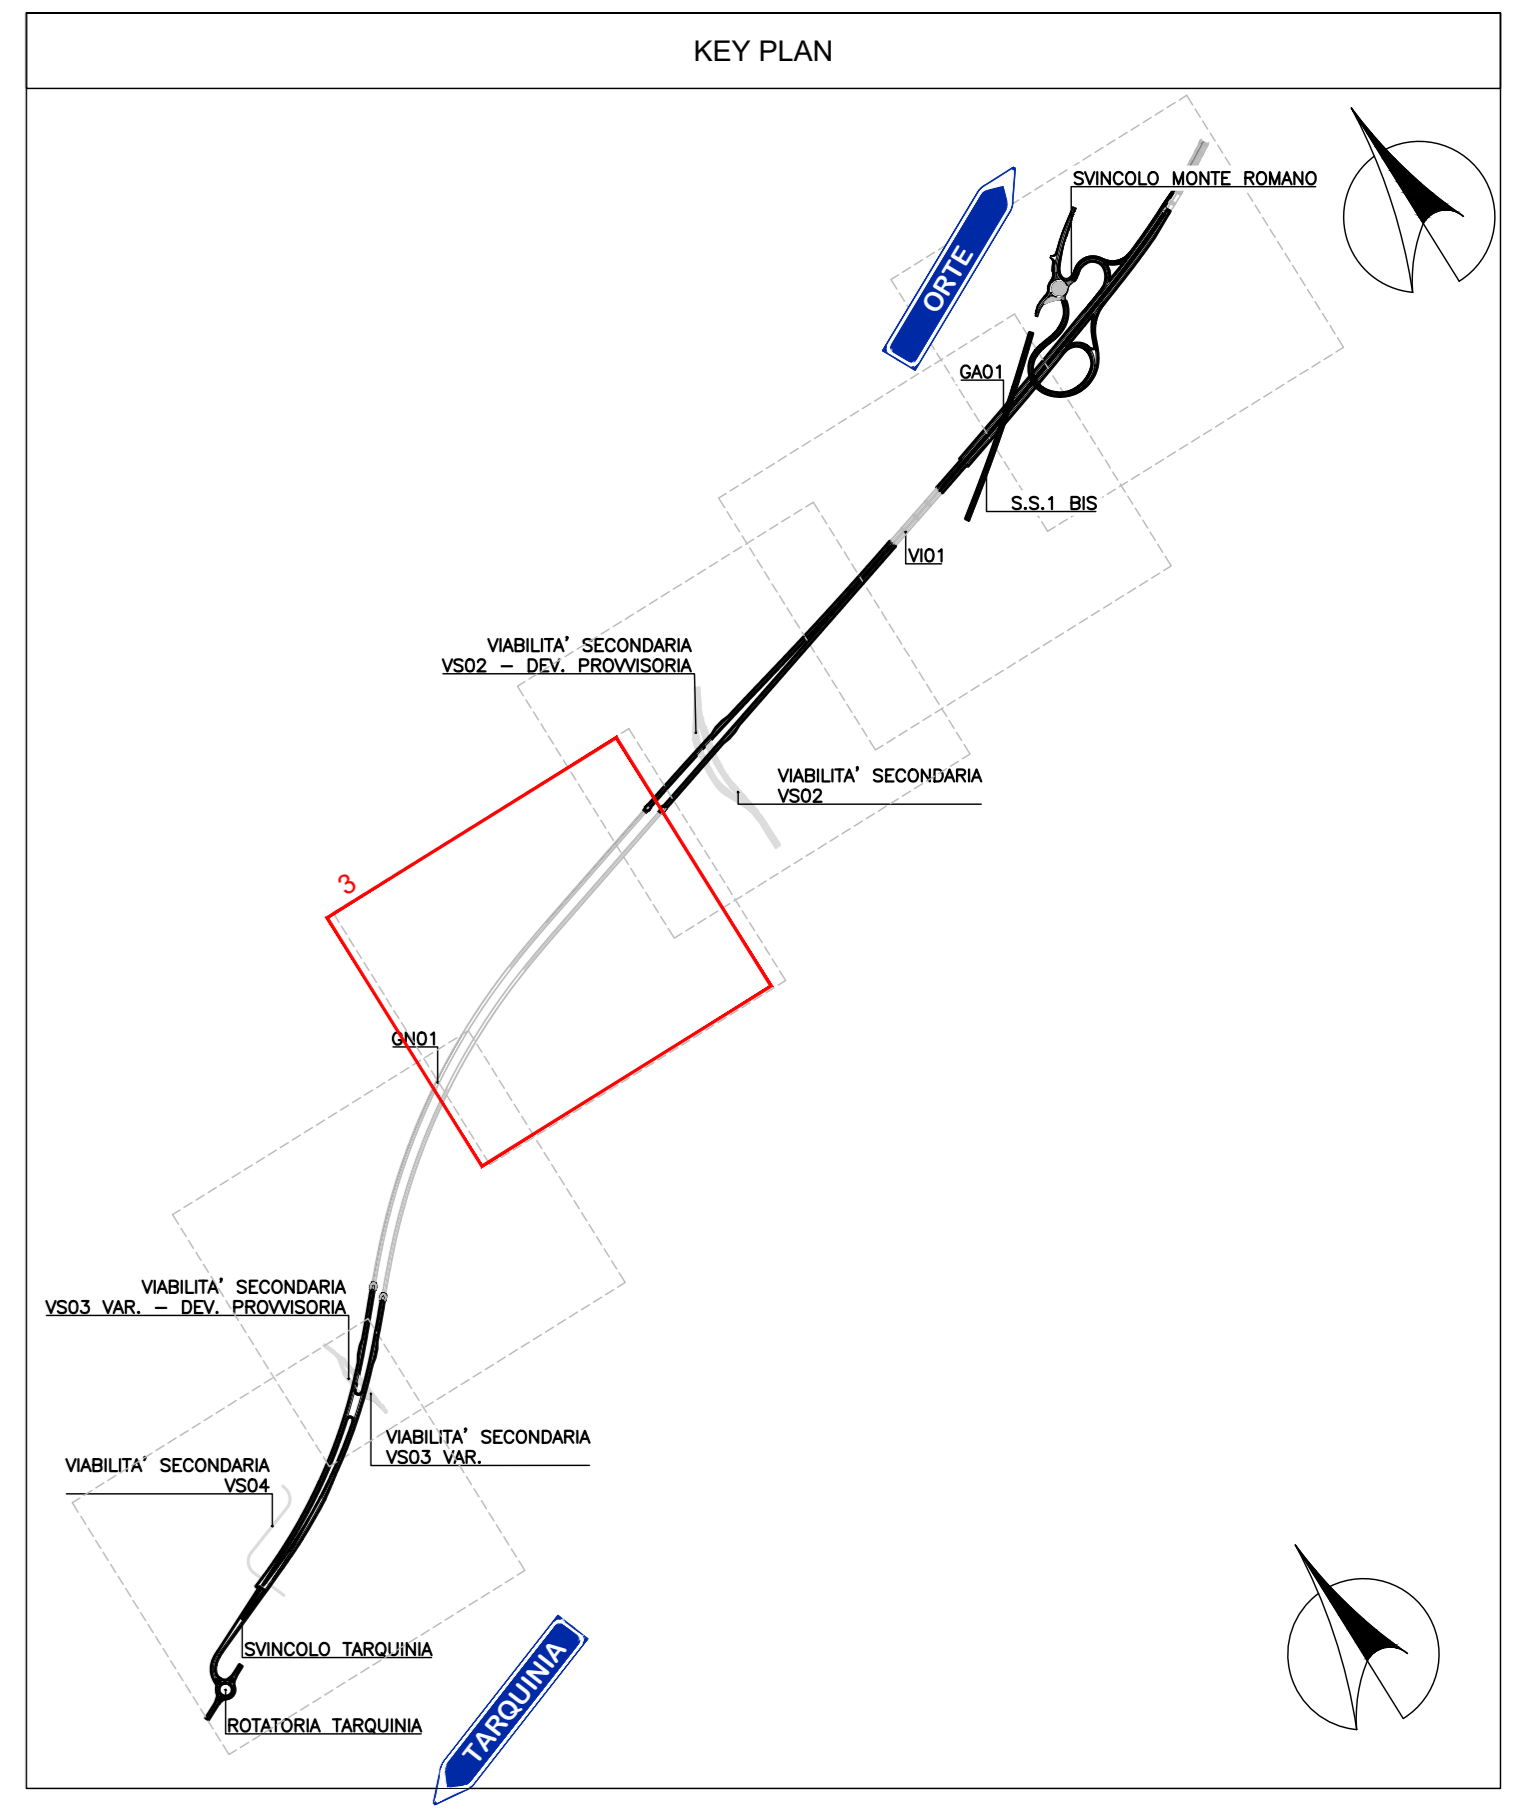


ASSE 1 SUD						
NUMERO	PROGRESSIVE	LUNGHEZZA	COORDINATE	R/A	Tan	Azimut (°)
R4	I=2+201.50 F=2+544.50	343.004	Xi=1739319.4264 Yi=4684600.8315 Xf=1738991.2511 Yf=4684600.8315			253.0528

ASSE 1 SUD						
NUMERO	PROGRESSIVE	LUNGHEZZA	COORDINATE	R/A	Tan	Azimut (°)
CL2	I=2+544.50 F=2+805.84	261.336	Xi=1738991.2511 Yi=4684501.0688 Xf=1738743.1157 Yf=4684501.0688	697.198	L=174.269 C=87.153	4.4724

ASSE 1 SUD						
NUMERO	PROGRESSIVE	LUNGHEZZA	COORDINATE	R/A	Tan	Azimut (°)
C5	I=2+805.84 F=3+601.10	795.267	Xc=1739407.6785 Yc=4682682.0170 Xv=1738416.6126 Yv=4684326.3834 Xi=1738743.1157 Yi=4684419.2436 Xf=1738082.5918 Yf=4684419.2436	1860.000	403.804	24.4975

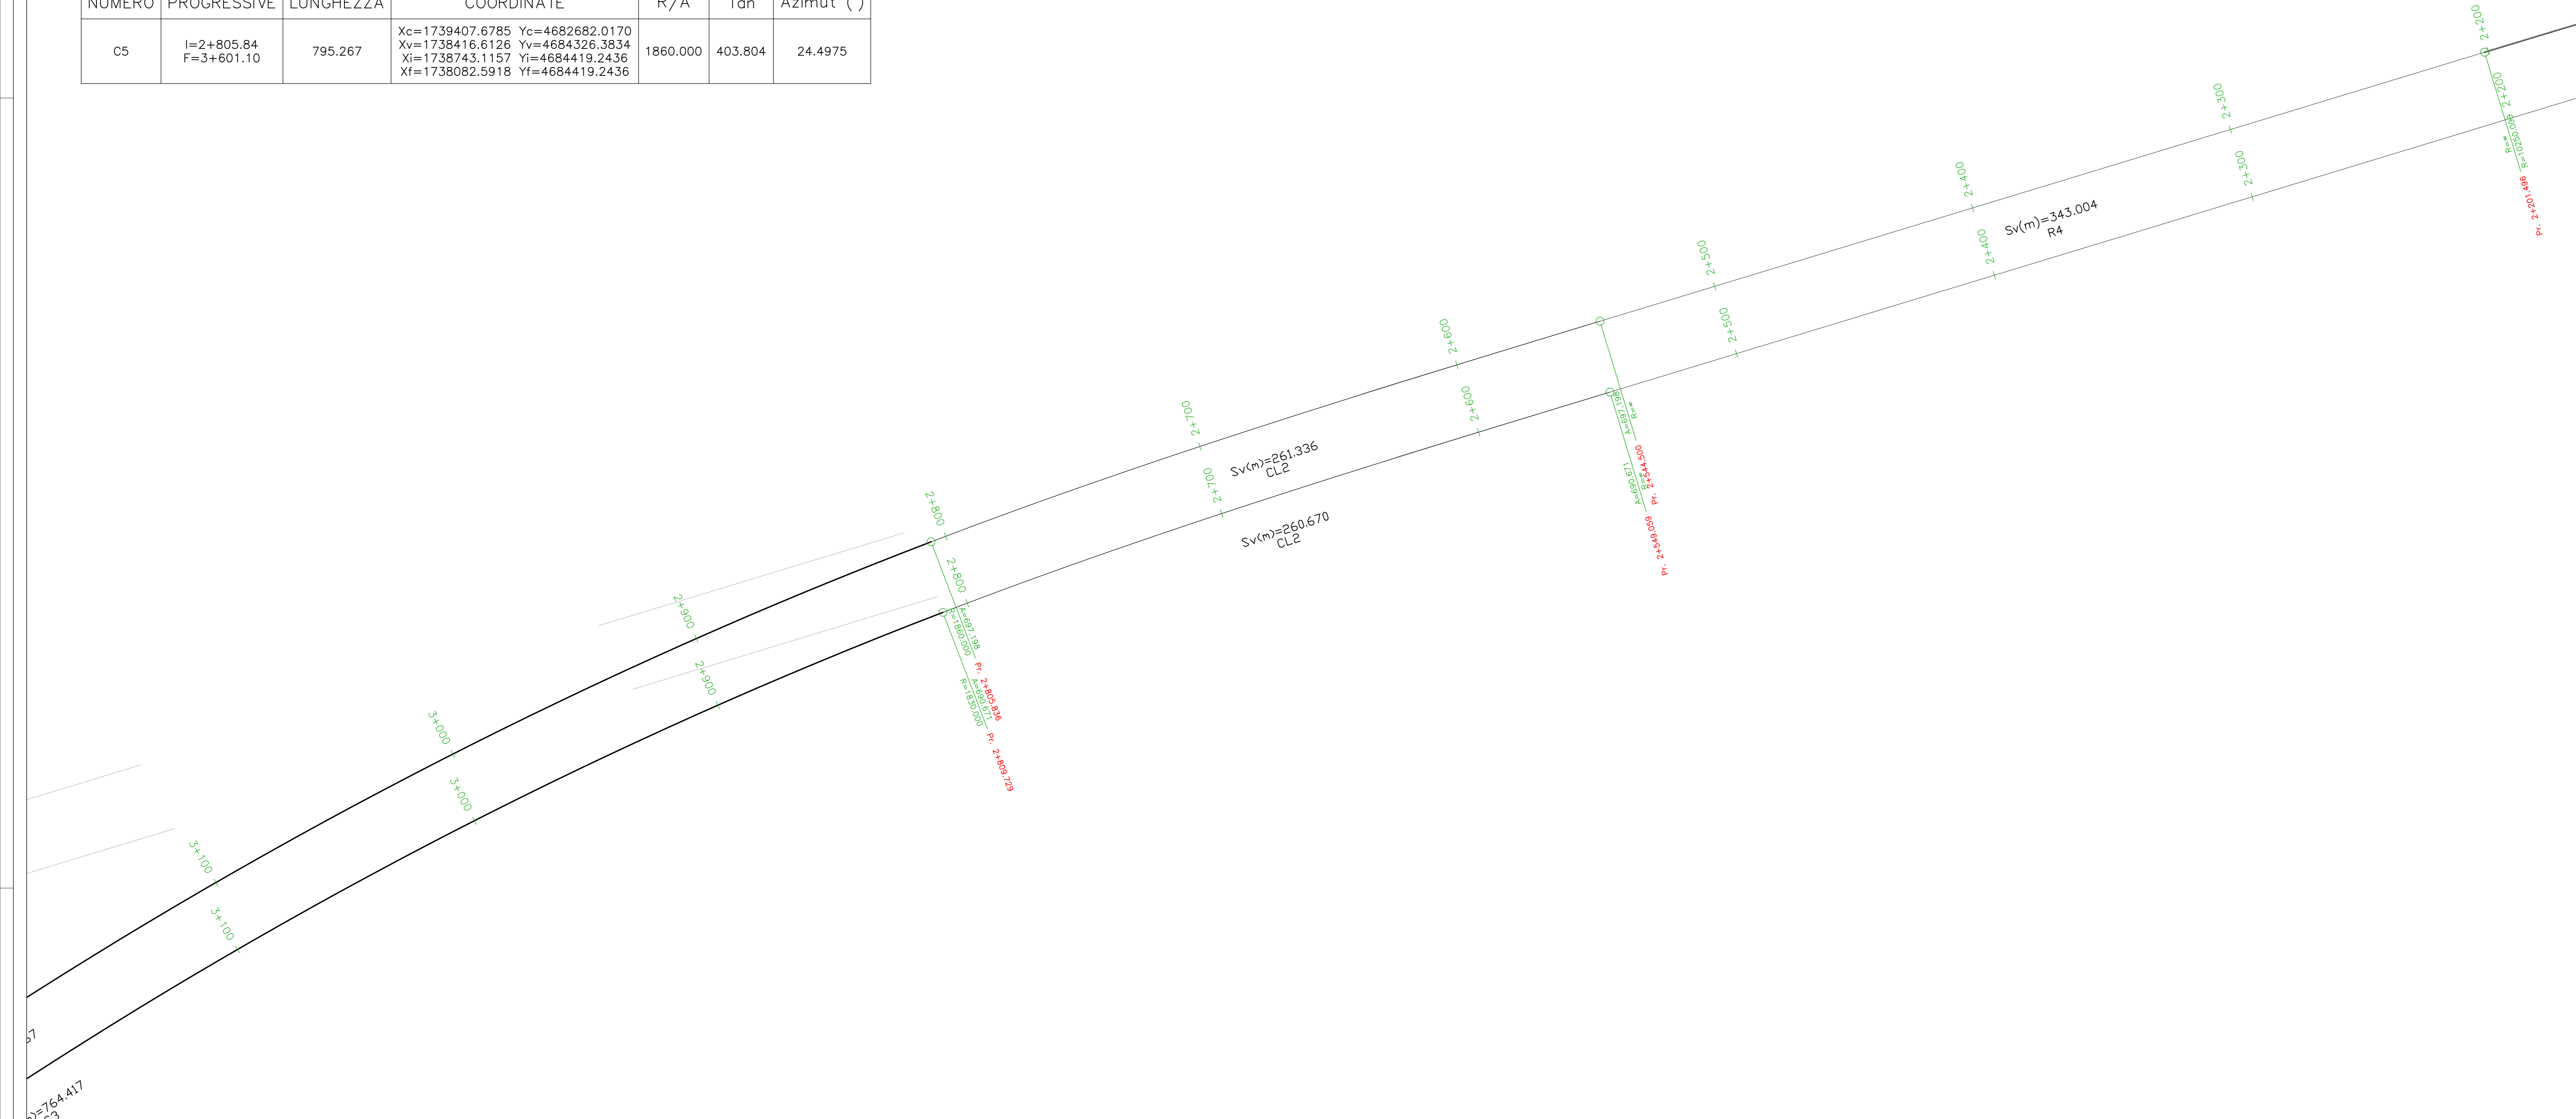

ASSE 1 NORD						
NUMERO	PROGRESSIVE	LUNGHEZZA	COORDINATE	R/A	Tan	Azimut (°)
C3	I=2+809.73 F=3+574.15	764.417	Xc=1739402.9873 Yc=4682684.5004 Xv=1738436.3101 Yv=4684304.9483 Xi=1738747.5048 Yi=4684393.0796 Xf=1738110.7410 Yf=4684393.0796	1830.000	387.865	23.9333

ASSE 1 NORD						
NUMERO	PROGRESSIVE	LUNGHEZZA	COORDINATE	R/A	Tan	Azimut (°)
CL2	I=2+549.06 F=2+809.73	260.670	Xi=1738994.9810 Yi=4684474.7731 Xf=1738747.5048 Yf=4684474.7731	690.671	L=173.826 C=86.932	4.5341

ASSE 1 NORD						
NUMERO	PROGRESSIVE	LUNGHEZZA	COORDINATE	R/A	Tan	Azimut (°)
R2	I=0+884.39 F=2+549.06	1664.665	Xi=1740587.6853 Yi=4684958.9233 Xf=1738994.9810 Yf=4684958.9233			253.0530

GRUPPO FS ITALIANE

Struttura Territoriale Lazio

S.S. 675
UMBRO - LAZIALE

SISTEMA INFRASTRUTTURALE DEL COLLEGAMENTO DEL PORTO DI CIVITAVECCHIA CON IL NODO INTERMODALE DI ORTE TRATTA MONTE ROMANO EST - CIVITAVECCHIA
1° STRALCIO TRATTA MONTE ROMANO EST - TARQUINIA

CODICE GARA: RM 0723
CODICE CIG: 9612182F81
CODICE CUP: F47H22001170001

PROGETTO ESECUTIVO - APPALTO INTEGRATO RM07/23

<p>APPALTATORE</p>	<p>MANDATARIA</p>	<p>PROGETTISTI INDICATI</p>	
<p>VISTO IL RESPONSABILE DEL PROCEDIMENTO</p> <p>Dot. Ing. Paolo NARDUCCI</p>	<p>RESPONSABILE INTEGRAZIONE DELLE PRESTAZIONI SPECIALISTICHE</p> <p>Ing. Giancarlo TANZI Ingegnere iscritto negli elenchi di Roma e provincia n° 25014</p>	<p>GEOLOGO</p> <p>Geol. Francesco AMANTIA SCUDERI Ingegnere iscritto negli elenchi di Roma e provincia n° 25014</p>	<p>COORDINATORE DELLA SICUREZZA IN FASE DI PROGETTAZIONE</p> <p>Ing. Giancarlo TANZI Ingegnere iscritto negli elenchi di Roma e provincia n° 25014</p>

D110

CAPITOLO PROGETTUALE
SUBCAPITOLO PROGETTUALE
TITOLO ELABORATO

D - PROGETTO STRADALE

D1 - ASSE PRINCIPALE

PLANIMETRIA DI TRACCIAMENTO TAV.3

CODICE SILE	NOME FILE	REVISIONE	SCALA:
ATINORM001166	D110-P01PS00TRAPT03_B.dwg	B	1:1000
CODICE PROGETTO	CODICE ELAB.		
DPIRM0366E2301	P01PS00TRAPT03		

REV.	DESCRIZIONE	DATA	REDATTO	VERIFICATO	APPROVATO
C					
B	Revisione	Marzo 2024	Ing. S. Romagnoli	Ing. F. Bajetti	Ing. Giancarlo Tanzi
A	EMMISSIONE	Novembre 2023	Ing. S. Romagnoli	Ing. F. Bajetti	Ing. Giancarlo Tanzi
REV.	DESCRIZIONE	DATA	REDATTO	VERIFICATO	APPROVATO