




ASSE 1 SUD						
NUMERO	PROGRESSIVE	LUNGHEZZA	COORDINATE	R/A	Tan	Azimut (°)
C3	I=1+229.03 F=1+665.32	436.292	Xc=1737273.8889 Yc=4694668.3577 Xv=1740047.3926 Yv=4684798.3132 Xi=1740256.1325 Yi=4684861.7924 Xf=1739836.1405 Yf=4684861.7924	10250.000	218.179	2.4388

ASSE 1 SUD						
NUMERO	PROGRESSIVE	LUNGHEZZA	COORDINATE	R/A	Tan	Azimut (°)
R3	I=1+665.32 F=1+766.28	100.959	Xi=1739836.1405 Yi=4684743.7738 Xf=1739738.3870 Yf=4684743.7738			255.3126

ASSE 1 SUD						
NUMERO	PROGRESSIVE	LUNGHEZZA	COORDINATE	R/A	Tan	Azimut (°)
C4	I=1+766.28 F=2+201.50	435.214	Xc=1742300.6386 Yc=4674793.9526 Xv=1739527.6571 Yv=4684664.1319 Xi=1739738.3870 Yi=4684718.5365 Xf=1739319.4264 Yf=4684718.5365	10250.000	217.640	2.4328

ASSE 1 SUD						
NUMERO	PROGRESSIVE	LUNGHEZZA	COORDINATE	R/A	Tan	Azimut (°)
R4	I=2+201.50 F=2+544.50	343.004	Xi=1739319.4264 Yi=4684600.8315 Xf=1738991.2511 Yf=4684600.8315			253.0528

ASSE 1 NORD						
NUMERO	PROGRESSIVE	LUNGHEZZA	COORDINATE	R/A	Tan	Azimut (°)
R2	I=0+884.39 F=2+549.06	1664.665	Xi=1740587.6853 Yi=4684958.9233 Xf=1738994.9810 Yf=4684958.9233			253.0530

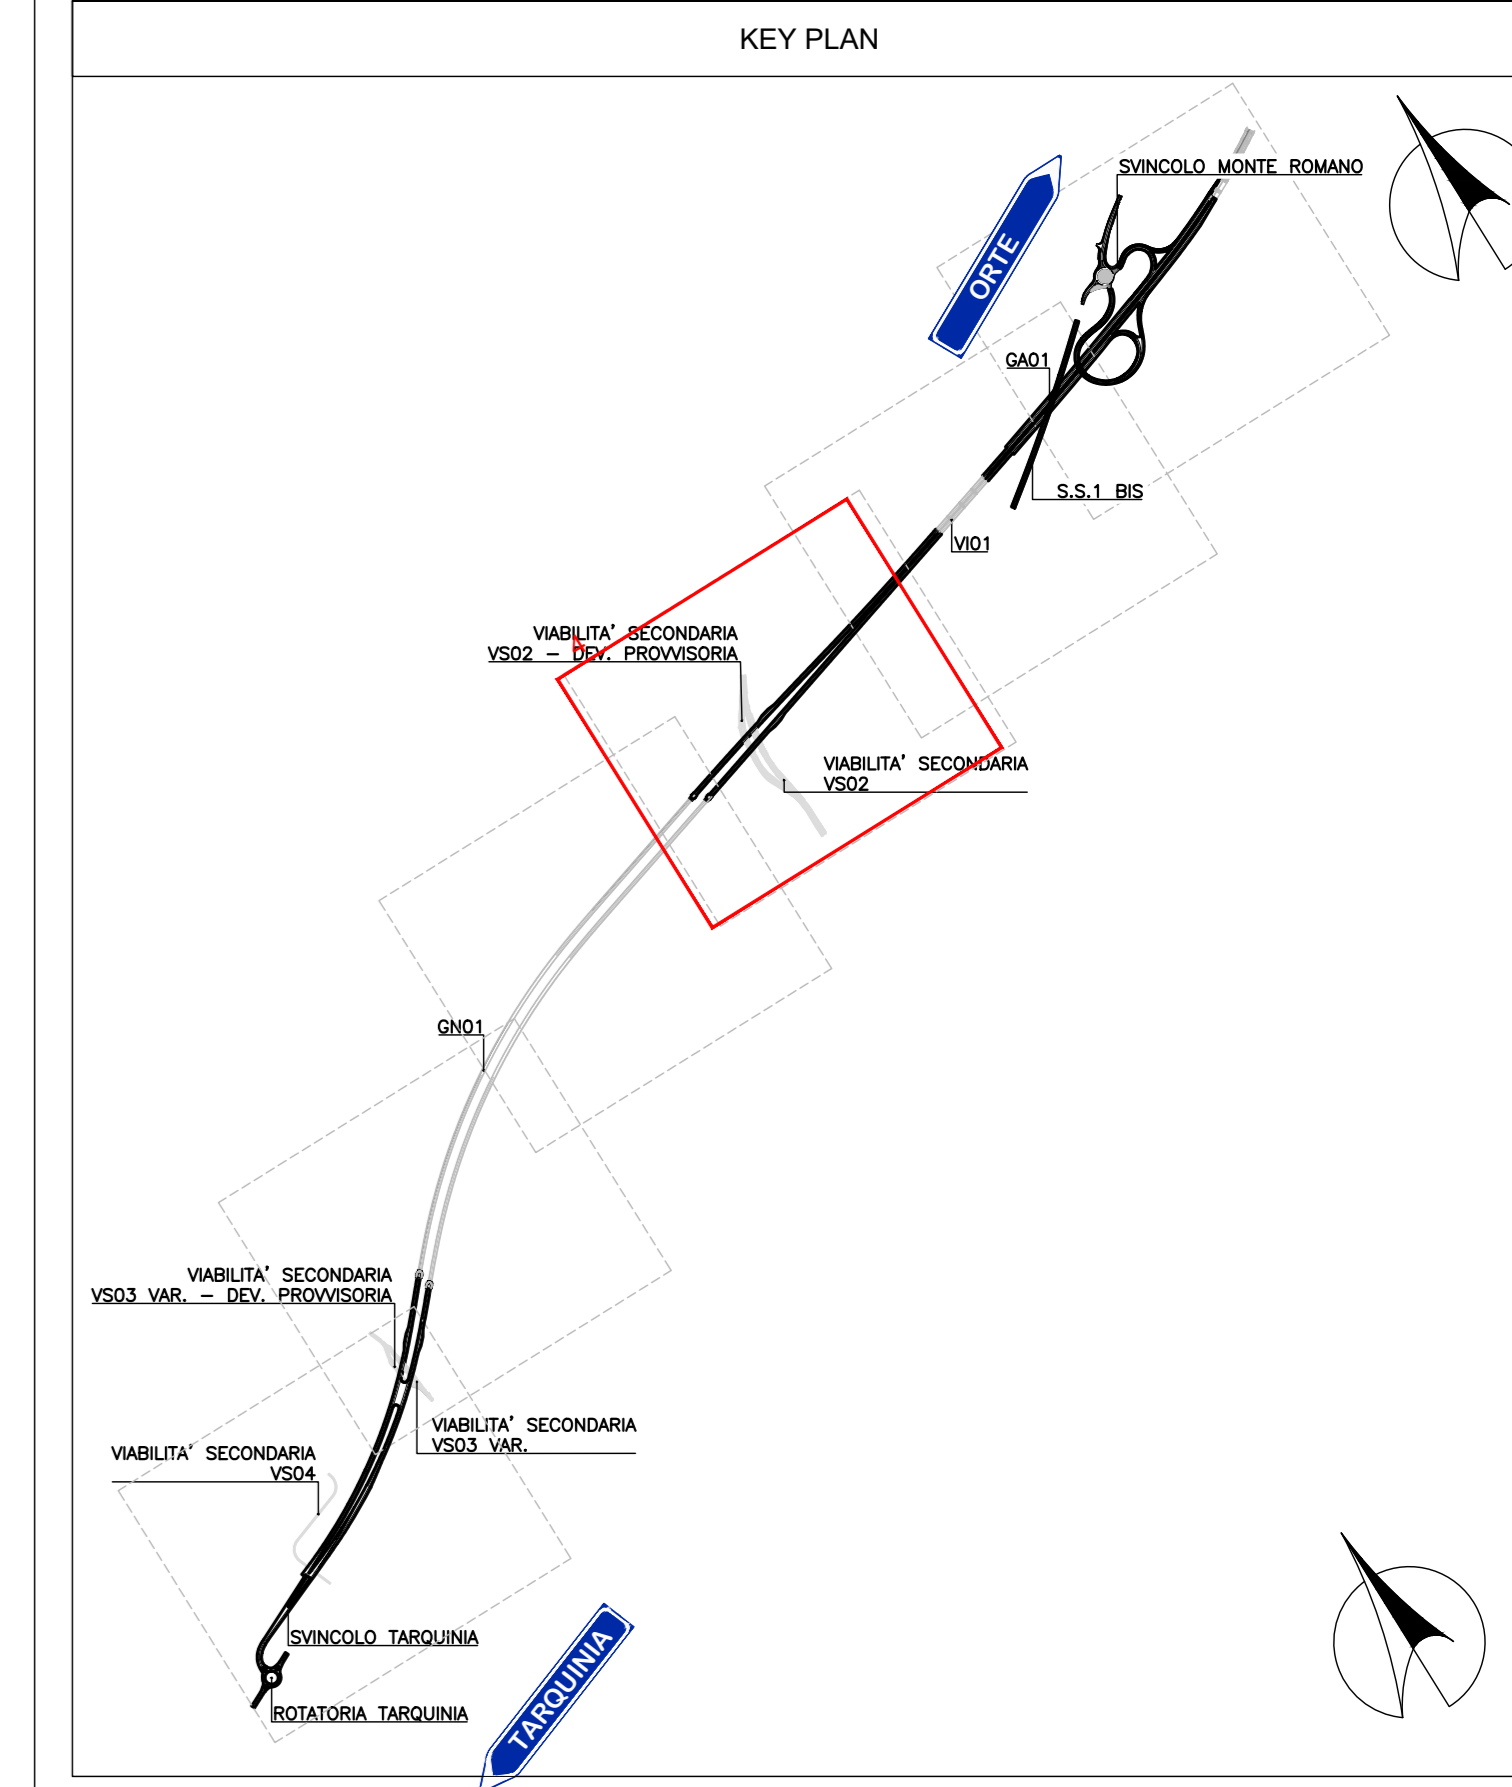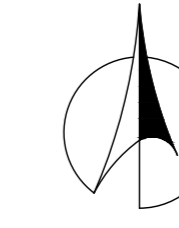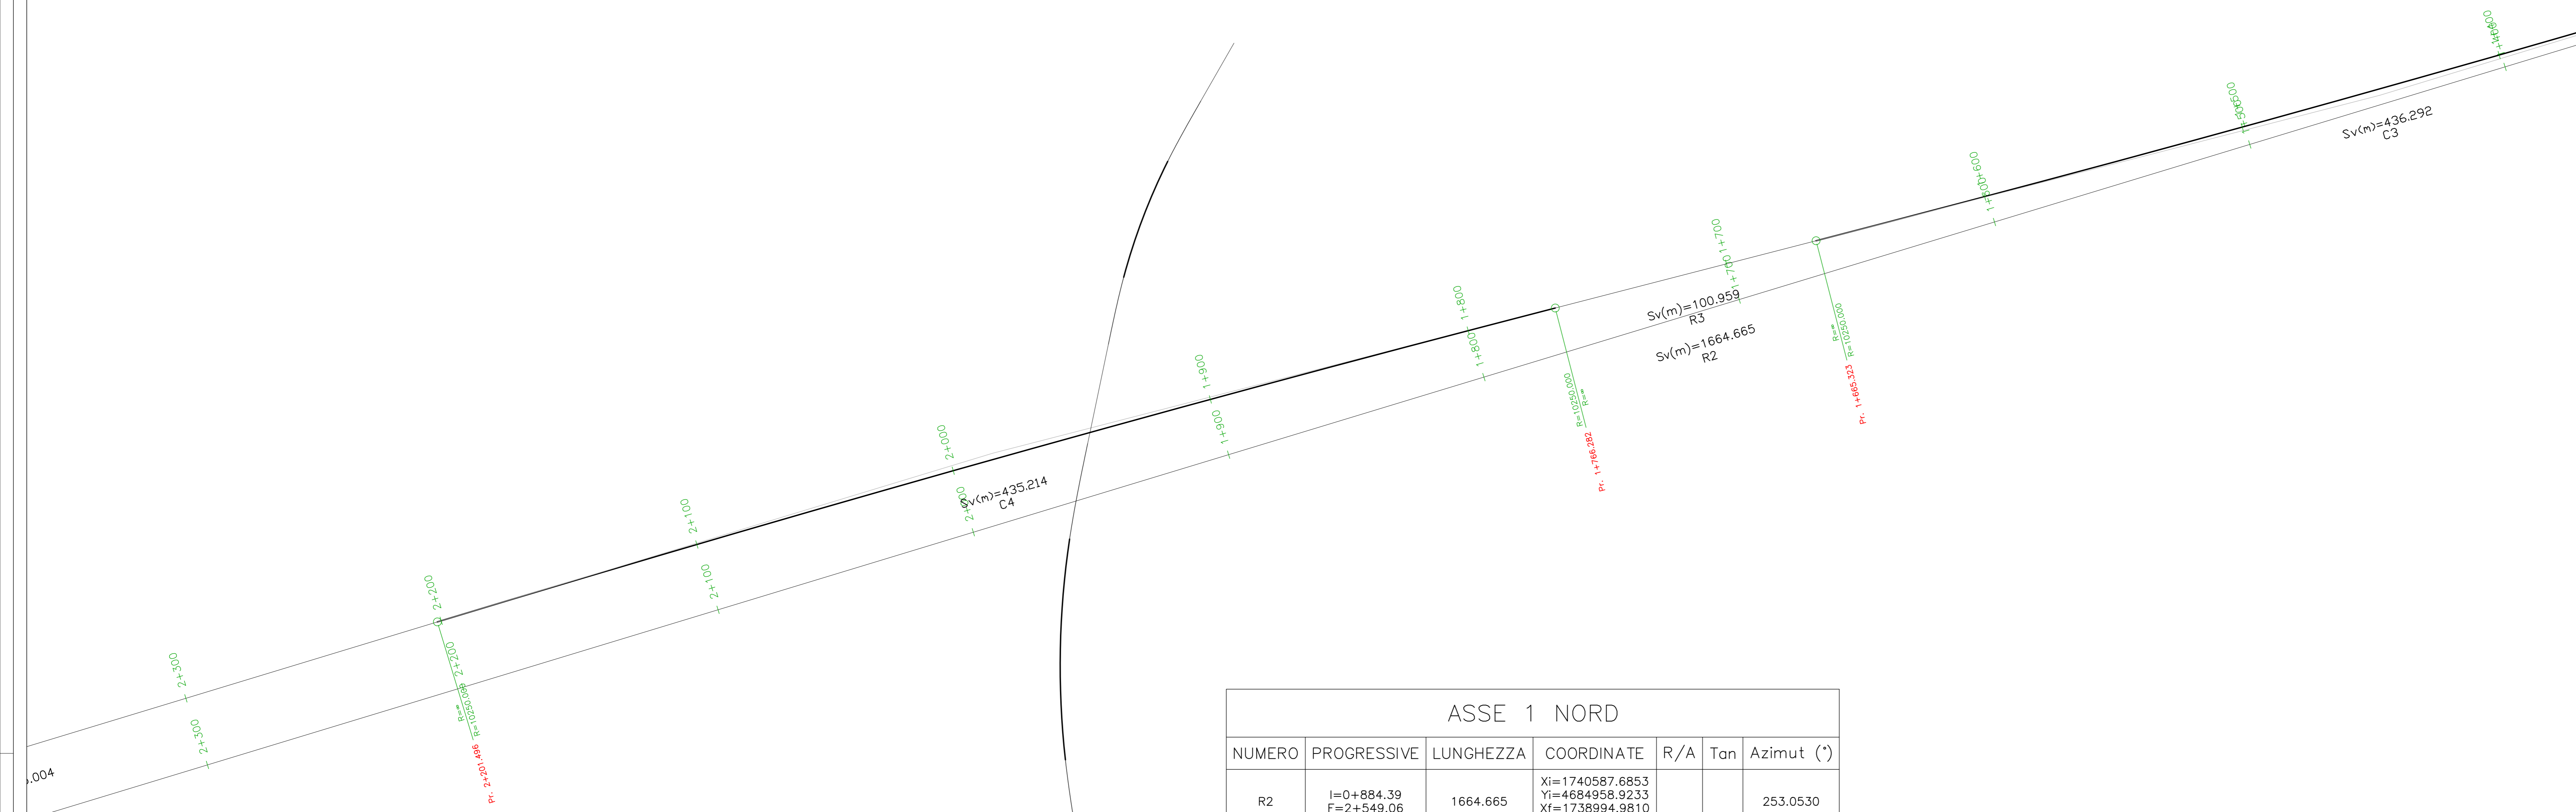

Sanas
GRUPPO FS ITALIANE

Struttura Territoriale Lazio

S.S. 675 UMBRO - LAZIALE

SISTEMA INFRASTRUTTURALE DEL COLLEGAMENTO DEL PORTO DI CIVITAVECCHIA CON IL NODO INTERMODALE DI ORTE TRATTA MONTE ROMANO EST - CIVITAVECCHIA

1° STRALCIO TRATTA MONTE ROMANO EST - TARQUINIA

CODICE GARA: RM 0723
CODICE CIG: 9612182F81
CODICE CUP: F47H22001170001

PROGETTO ESECUTIVO - APPALTO INTEGRATO RM07/23

APPALTATORE	MANDATARIA	PROGETTISTI INDICATI	MANDANTI
VISTO IL RESPONSABILE DEL PROCEDIMENTO	RESPONSABILE INTEGRAZIONE DELLE PRESTAZIONI SPECIALISTICHE	GEOLOGO	COORDINATORE DELLA SICUREZZA IN FASE DI PROGETTAZIONE
Dott. Ing. Paolo NARDUCCI	Ing. Giancarlo TANZI <small>Autore incaricato negli atti di Piano a procedura n°/2014</small>	Geol. Francesco AMANTIA SCLERDI <small>Autore incaricato negli atti di Piano a procedura n°/2014</small>	Ing. Giancarlo TANZI <small>Autore incaricato negli atti di Piano a procedura n°/2014</small>

D111	CAPITOLO PROGETTUALE	D - PROGETTO STRADALE
	SUBCAPITOLO PROGETTUALE	D1 - ASSE PRINCIPALE
	TITOLO ELABORATO	PLANIMETRIA DI TRACCIAMENTO TAV.4

CODICE SEI	NOME FILE	REVISIONE	SCALA
ATNORM00166	D111-P01PS00TRAPT04_B.dwg		
CODICE PROGETTO	CODICE ELAB.		
DPIRM0366E2301	P01PS00TRAPT04	B	1:1000

REV.	DESCRIZIONE	DATA	REDAITTO	VERIFICATO	APPROVATO
C					
B	REVISIONE	Marzo 2024	Ing. S. Romagnoli	Ing. F. Bajetti	Ing. Giancarlo Tanzi
A	EMISSIONE	Novembre 2023	Ing. S. Romagnoli	Ing. F. Bajetti	Ing. Giancarlo Tanzi
REV.	DESCRIZIONE	DATA	REDAITTO	VERIFICATO	APPROVATO