
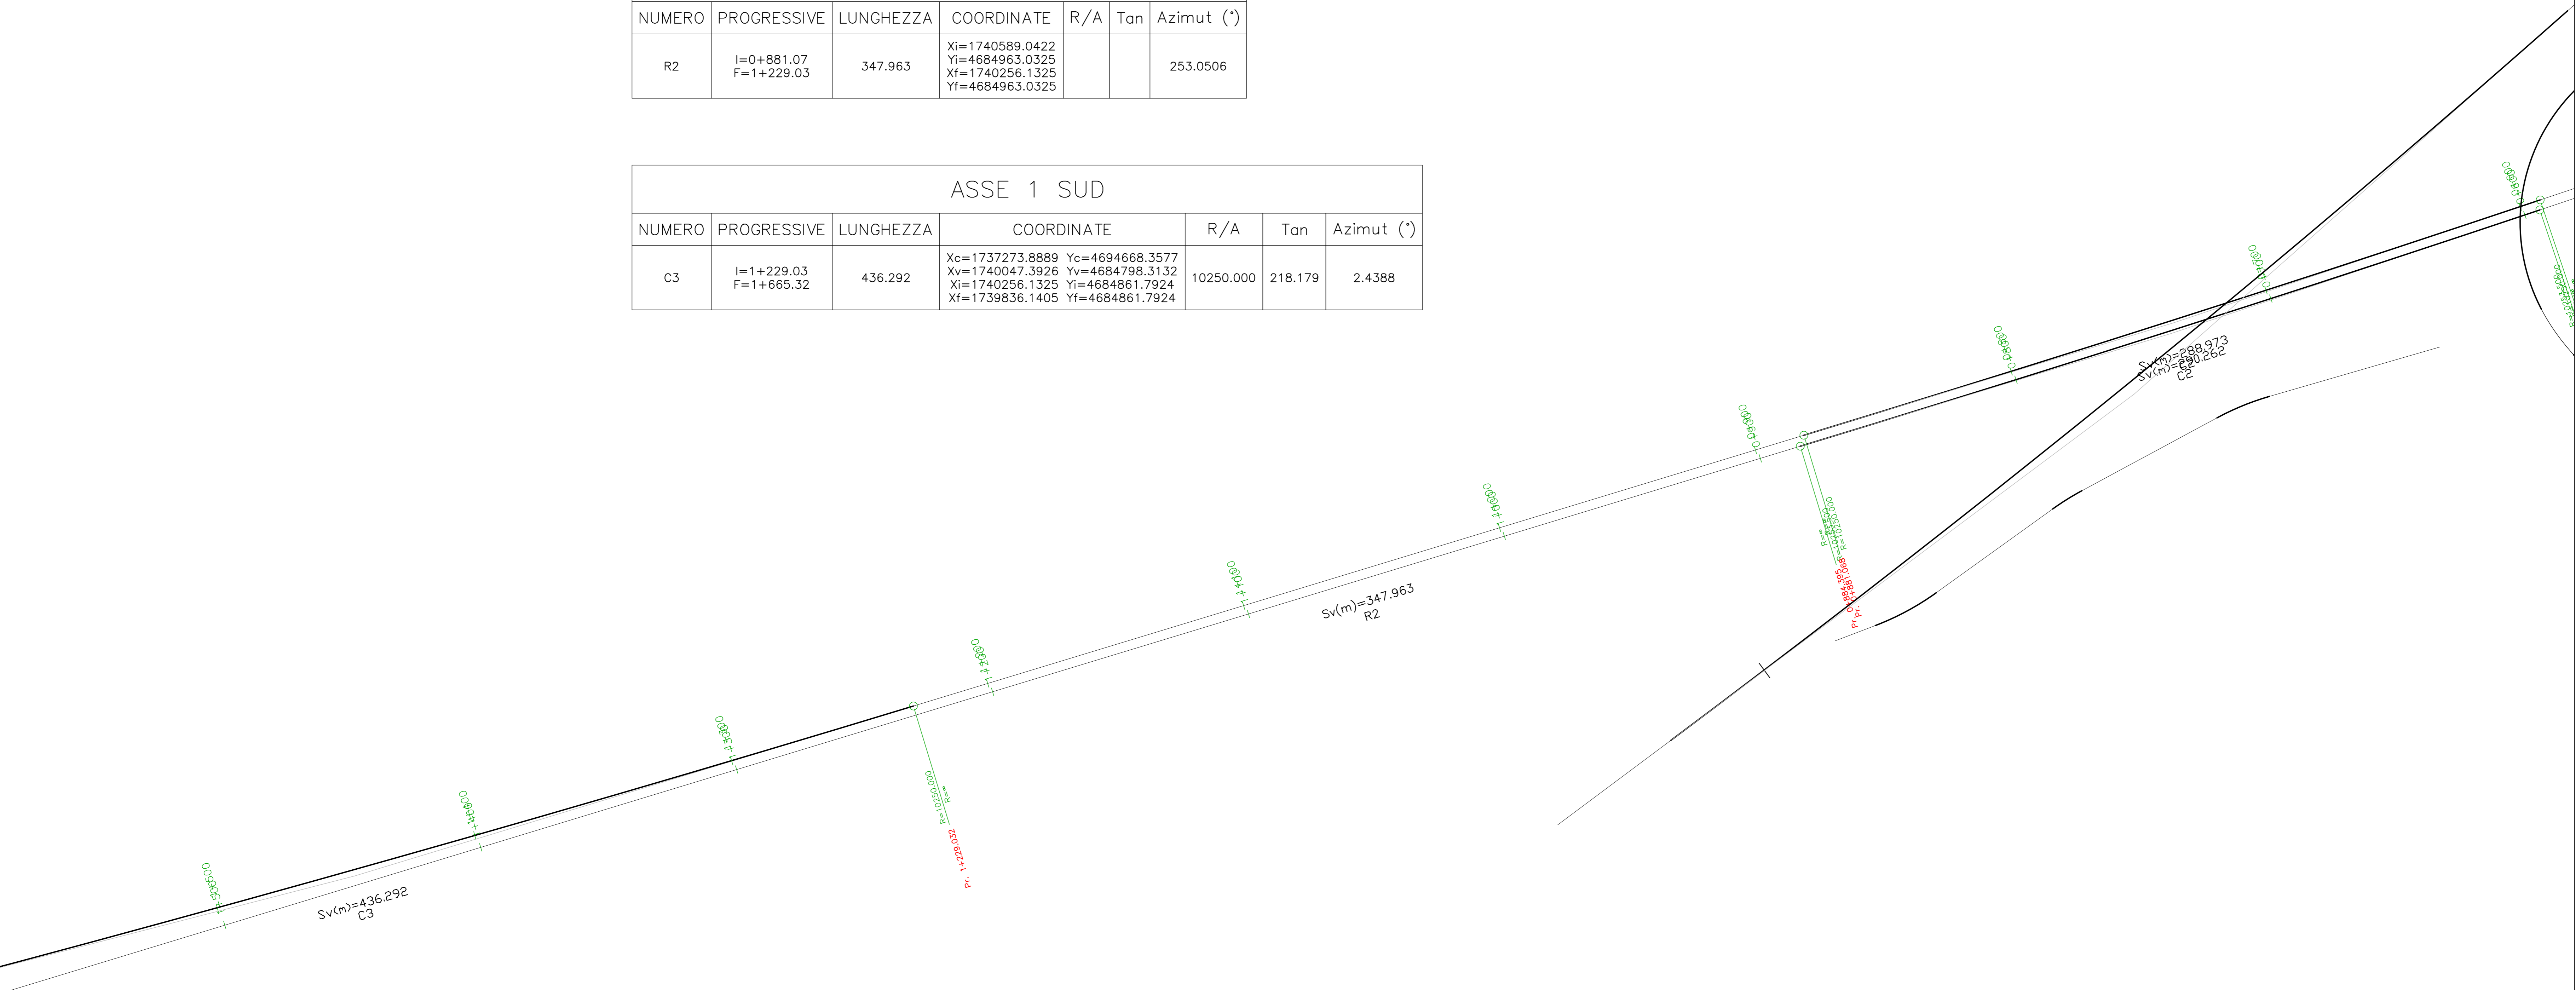


ASSE 1 SUD						
NUMERO	PROGRESSIVE	LUNGHEZZA	COORDINATE	R/A	Tan	Azimut (°)
C2	I=0+592.10 F=0+881.07	288.973	Xc=1737606.7986 Yc=4694769.5978 Xv=1740727.2873 Yv=4685005.0738 Xi=1740864.2924 Yi=4685050.9954 Xf=1740589.0422 Yf=4685050.9954	10250.000	144.496	1.6153

ASSE 1 SUD						
NUMERO	PROGRESSIVE	LUNGHEZZA	COORDINATE	R/A	Tan	Azimut (°)
R2	I=0+881.07 F=1+229.03	347.963	Xi=1740589.0422 Yi=4684963.0325 Xf=1740256.1325 Yf=4684963.0325			253.0506

ASSE 1 SUD						
NUMERO	PROGRESSIVE	LUNGHEZZA	COORDINATE	R/A	Tan	Azimut (°)
C3	I=1+229.03 F=1+865.32	436.292	Xc=1737273.8889 Yc=4694668.3577 Xv=1740047.3926 Yv=4684798.3132 Xi=1740256.1325 Yi=4684861.7924 Xf=1739836.1405 Yf=4684861.7924	10250.000	218.179	2.4388

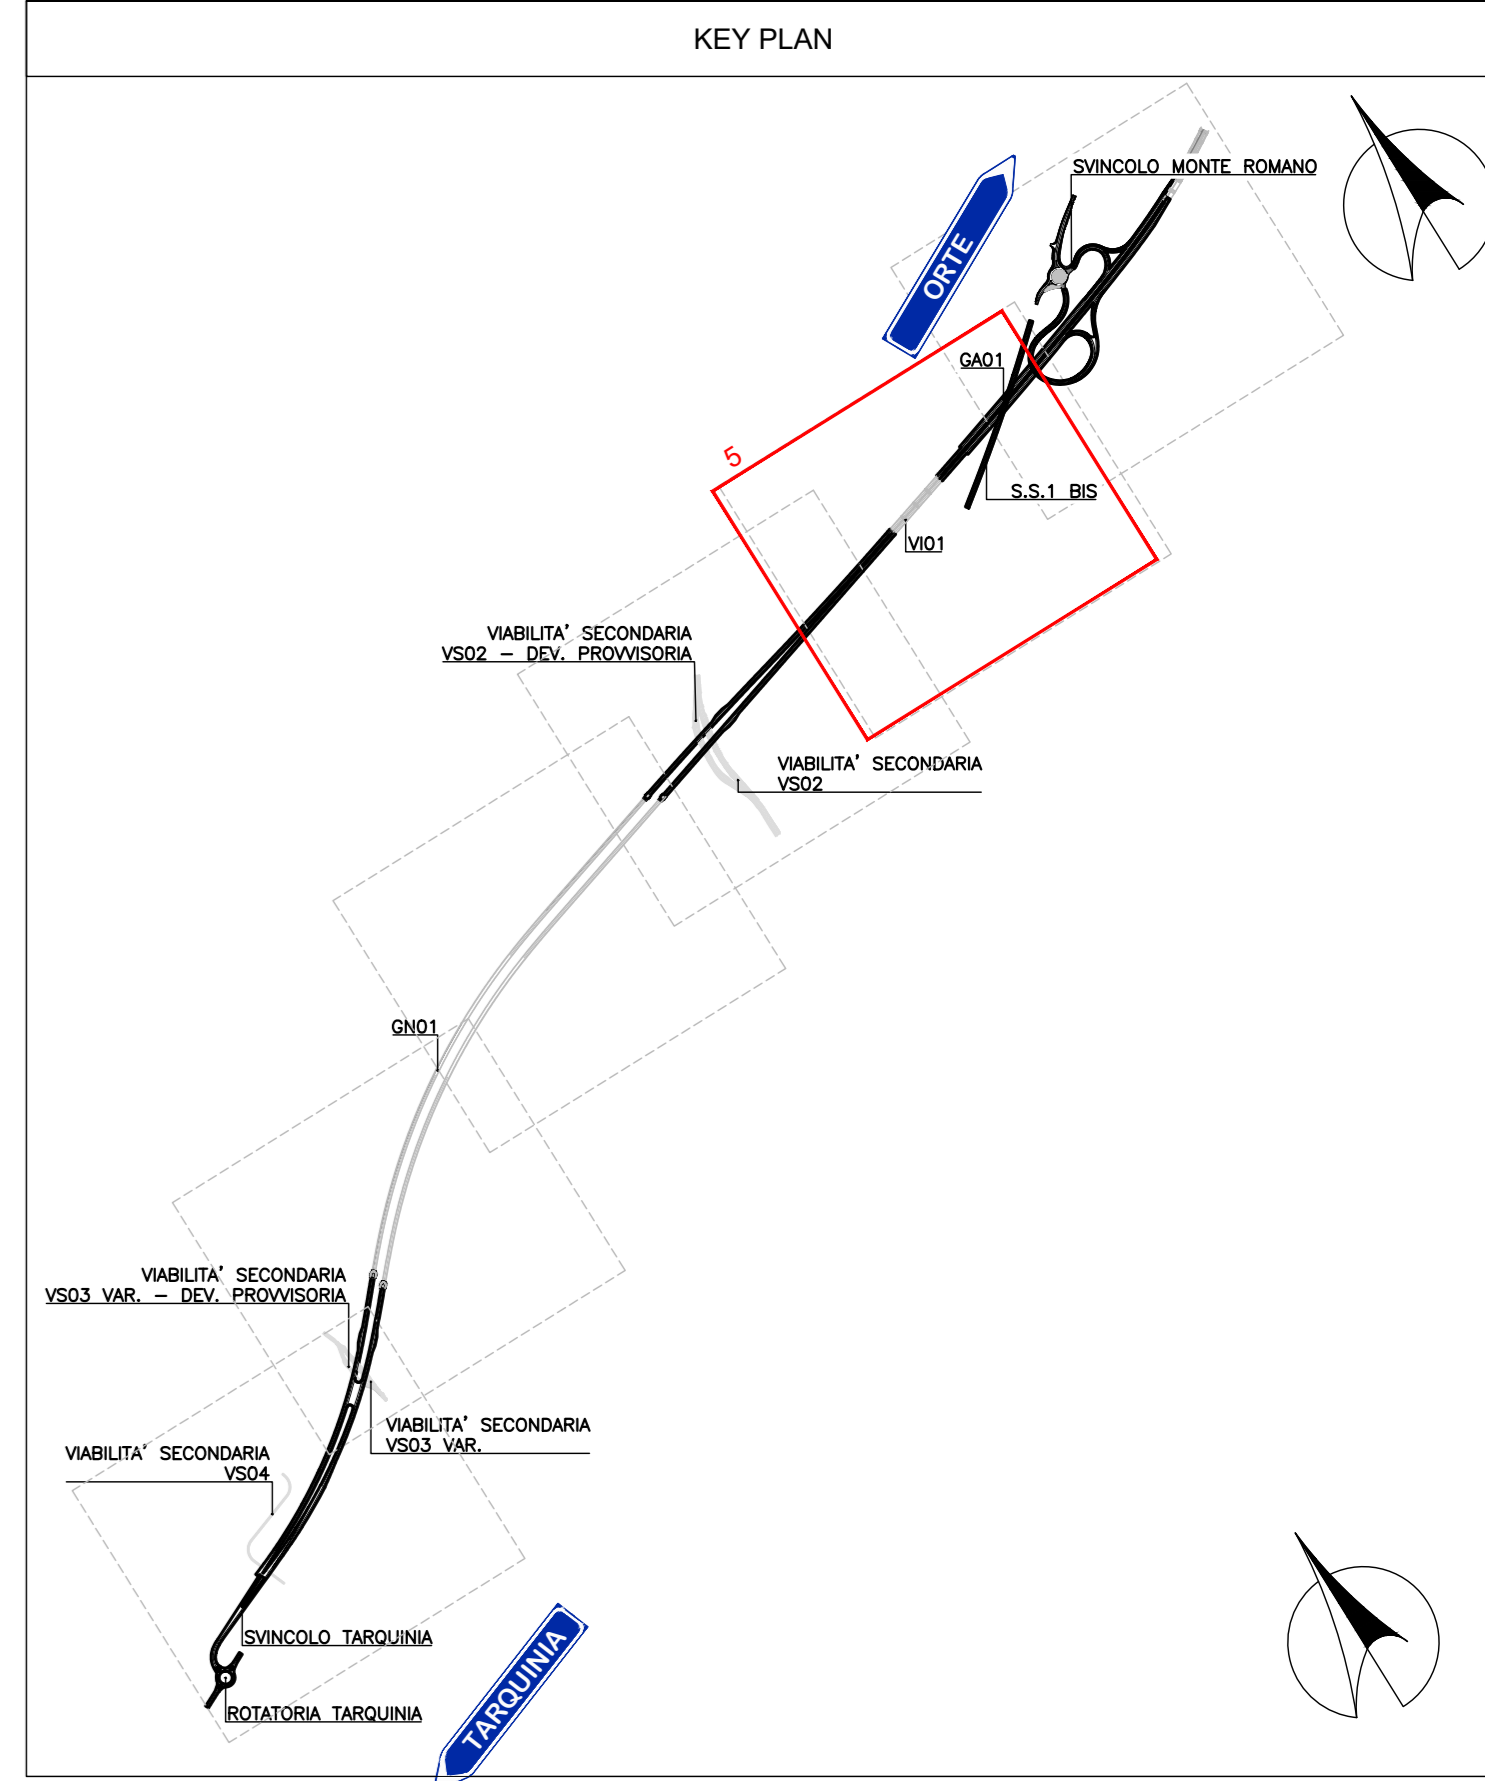

ASSE 1 NORD						
NUMERO	PROGRESSIVE	LUNGHEZZA	COORDINATE	R/A	Tan	Azimut (°)
C2	I=0+594.13 F=0+884.39	290.262	Xc=1737605.5625 Yc=4694769.1835 Xv=1740726.5520 Yv=4685001.1360 Xi=1740864.1683 Yi=4685047.2624 Xf=1740587.6853 Yf=4685047.2624	10253.500	145.141	1.6220

ASSE 1 NORD						
NUMERO	PROGRESSIVE	LUNGHEZZA	COORDINATE	R/A	Tan	Azimut (°)
R2	I=0+884.39 F=2+549.06	1664.665	Xi=1740587.6853 Yi=4684958.9233 Xf=1738994.9810 Yf=4684958.9233			253.0530

Sanas
GRUPPO FS ITALIANE

Struttura Territoriale Lazio

S.S. 675 UMBRO - LAZIALE

SISTEMA INFRASTRUTTURALE DEL COLLEGAMENTO DEL PORTO DI CIVITAVECCHIA CON IL NODO INTERMODALE DI ORTE TRATTA MONTE ROMANO EST - CIVITAVECCHIA

1° STRALCIO TRATTA MONTE ROMANO EST - TARQUINIA

CODICE GARA: RM 0723
CODICE CIG: 9612182F81
CODICE CUP: F47H22001170001

PROGETTO ESECUTIVO - APPALTO INTEGRATO RM07/23

APPALTATORE	MANDATARIA	PROGETTISTI INDICATI
VISTO IL RESPONSABILE DEL PROCEDIMENTO	RESPONSABILE INTEGRAZIONE DELLE PRESTAZIONI SPECIALISTICHE	GEOLOGO
Dott. Ing. Paolo NARDUCCI	Ing. Giancarlo TANZI <small>Responsabile incaricato degli interventi di Ricerca e progetto ai n°20214</small>	Geol. Francesco AMANTIA SCUDERI <small>Responsabile incaricato degli interventi di Ricerca e progetto ai n°20214</small>

D112	CAPITOLO PROGETTUALE	D - PROGETTO STRADALE
	SUBCAPITOLO PROGETTUALE	D1 - ASSE PRINCIPALE
	TITOLO ELABORATO	PLANIMETRIA DI TRACCIAMENTO TAV.5

CODICE SILE	NOME FILE	REVISIONE	SCALA
ATINORM00166	D112-P01PS00TRAP105_B.dwg		
CODICE PROGETTO	CODICE ELAB.		
DPIRM0366E2301	P01PS00TRAP105		

REV.	DESCRIZIONE	DATA	REDAITTO	VERIFICATO	APPROVATO
C					
B	REVISIONE	Marzo 2024	Ing. S. Romagnoli	Ing. F. Bajetti	Ing. Giancarlo Tanzi
A	EMISIONE	Novembre 2023	Ing. S. Romagnoli	Ing. F. Bajetti	Ing. Giancarlo Tanzi
REV.	DESCRIZIONE	DATA	REDAITTO	VERIFICATO	APPROVATO