


PROFILO: ASSE 1 SUD  
LIVELLETTA

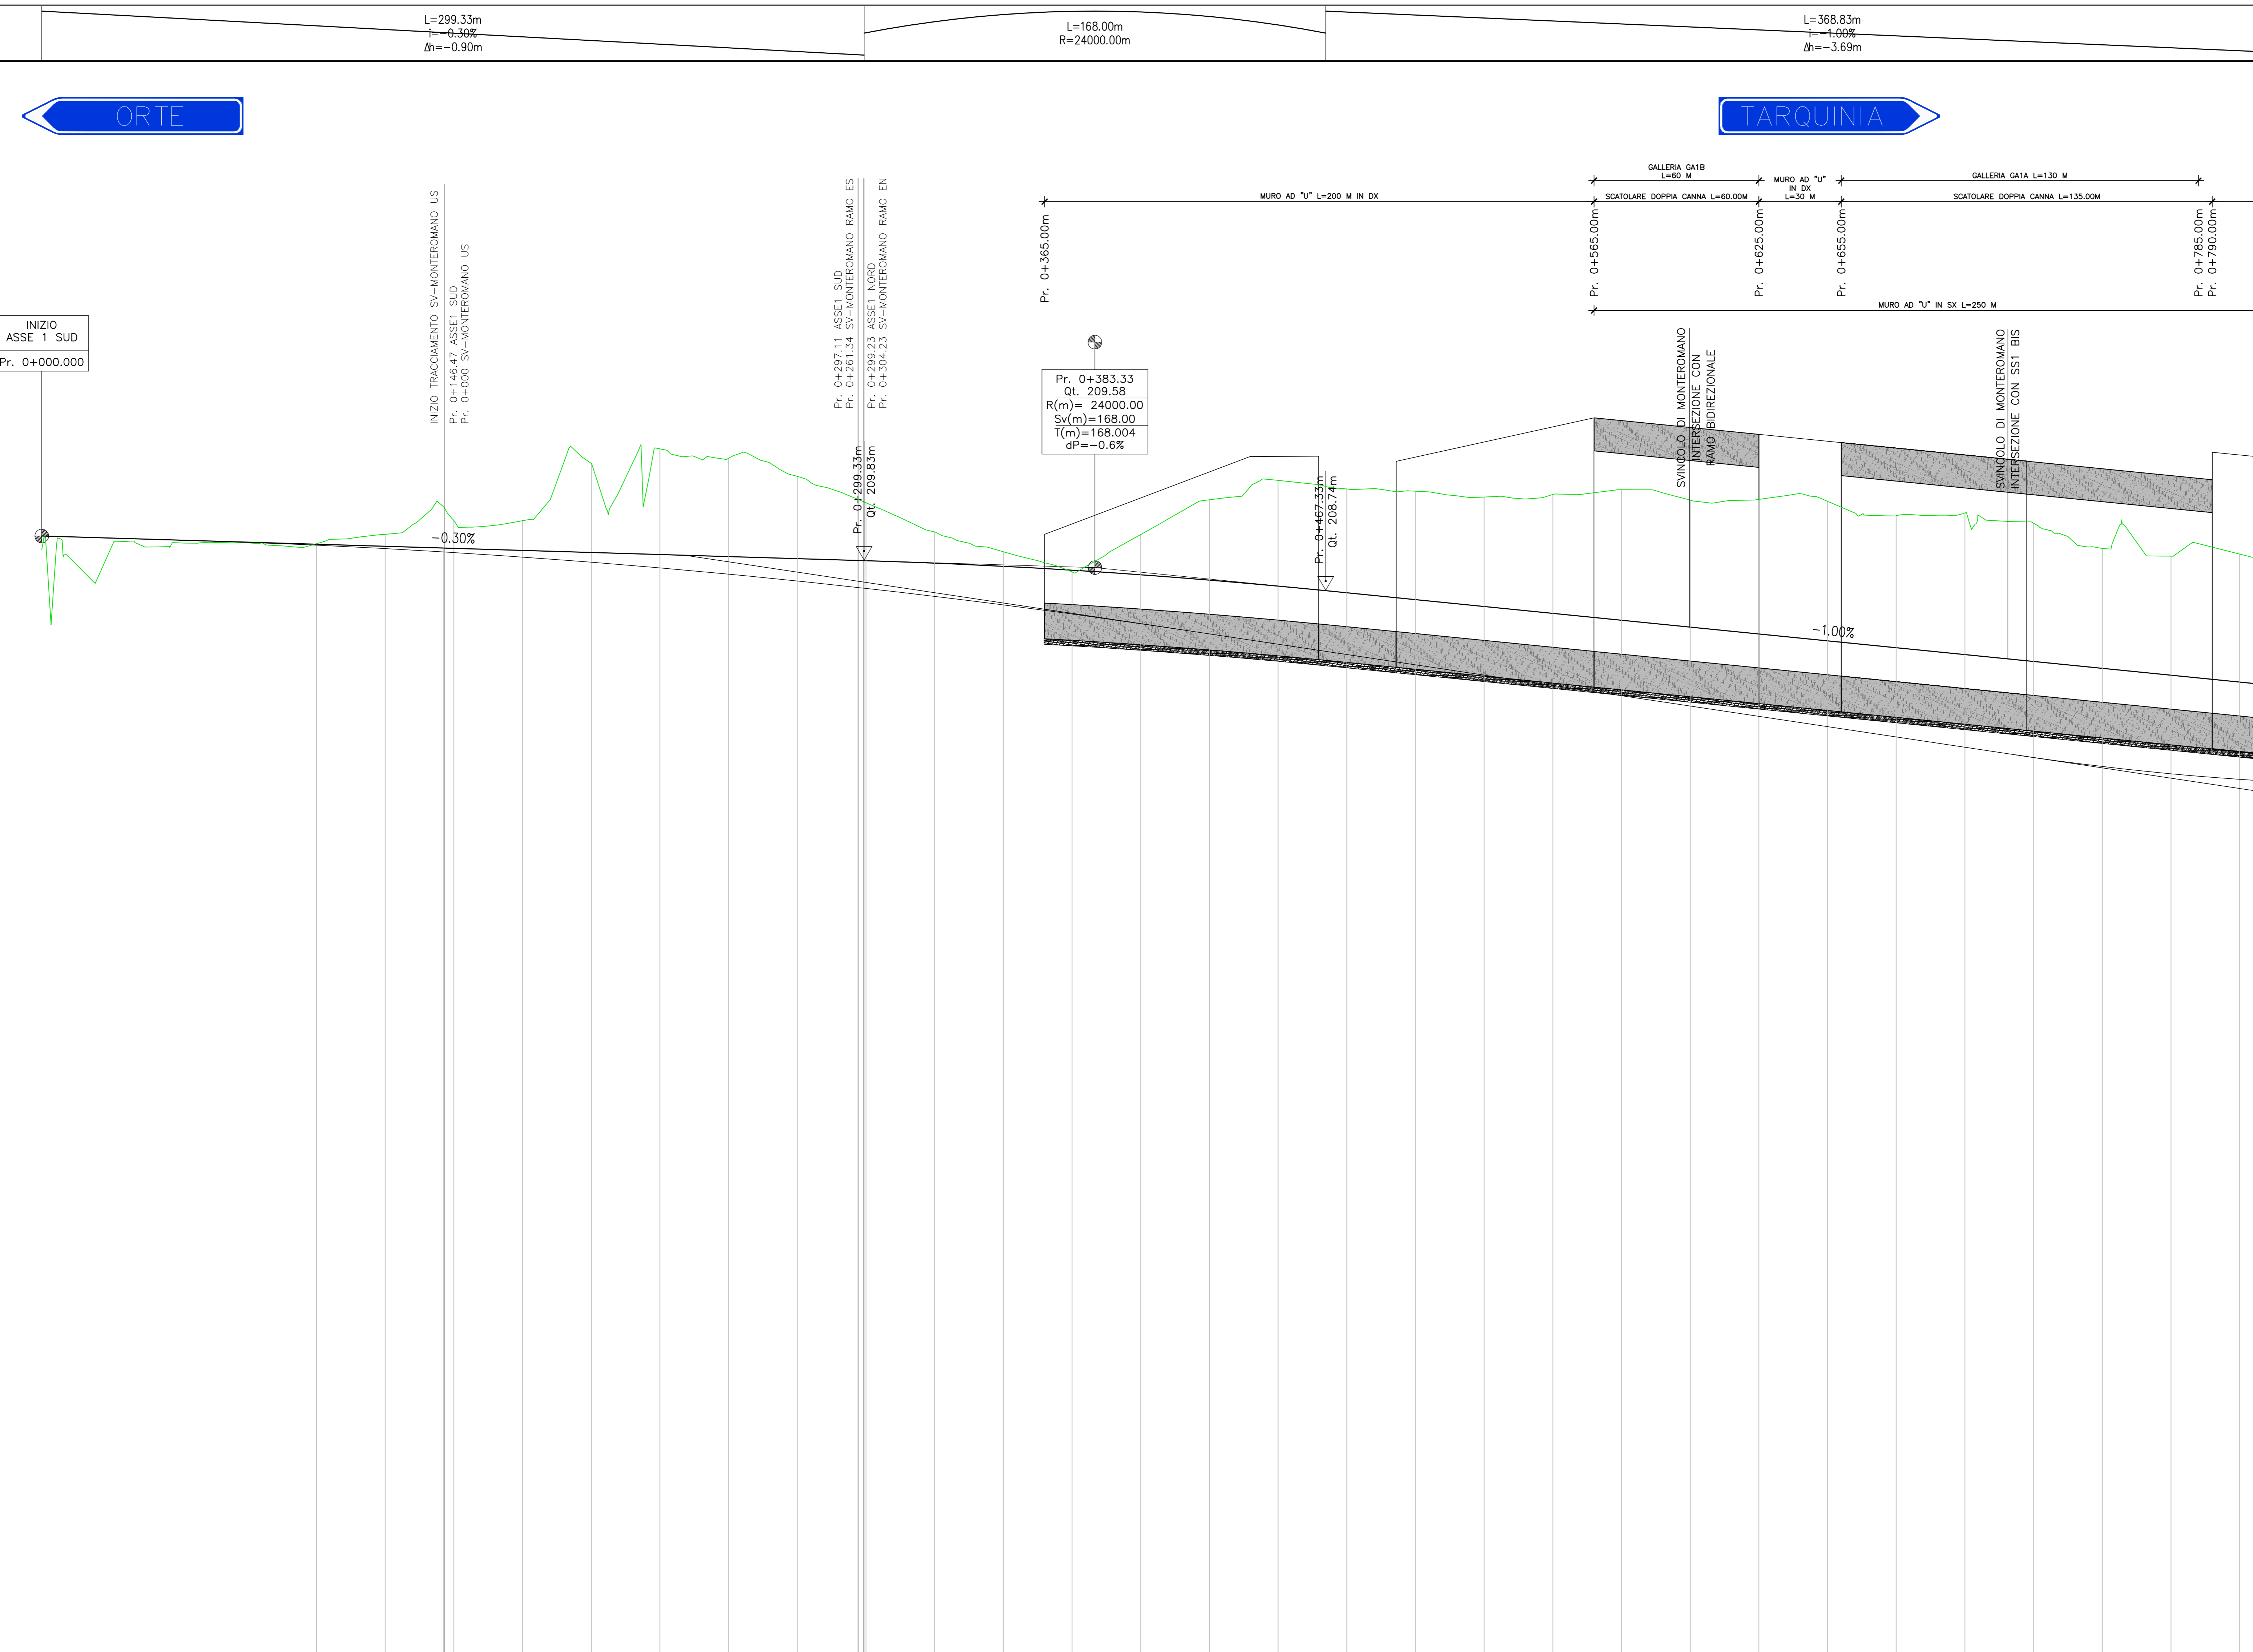

INIZIO  
ASSE 1 SUD  
Pr. 0+000.000

Pr. 0+383.33  
Qt. 209.58  
R(m)=24000.00  
Sv(m)=168.00  
T(m)=168.004  
I(%)=-0.6%

SCALA : 1:1000/100  
QUOTA RIF. : 170.00

NUMERO SEZIONE	1	2	3	4	5	6	7	8	9	10	11	12	13	14	15	16	17	18	19	20	21	22	23	24	25	26	27	28	29	30	31	32	33
DISTANZE PROGRESSIVE	0+000.00	0+025.00	0+050.00	0+800.00
DISTANZE PARZIALI		25,00	25,00	25,00	25,00	25,00	25,00	25,00	25,00	25,00	25,00	25,00	25,00	25,00	25,00	25,00	25,00	25,00	25,00	25,00	25,00	25,00	25,00	25,00	25,00	25,00	25,00	25,00	25,00	25,00	25,00	25,00	25,00
QUOTE PROGETTO	210.73	210.65	210.58	210.50	210.43	210.35	210.28	210.20	210.13	210.05	209.98	209.90	209.83	209.74	209.62	209.48	209.32	209.12	208.90	208.66	208.41	208.16	207.91	207.66	207.41	207.16	206.91	206.66	206.41	206.16	205.91	205.66	205.41
QUOTE TERRENO	210.23	210.24	210.48	210.48	210.45	210.79	211.29	211.28	213.37	213.90	213.56	212.90	211.94	210.87	210.15	209.42	210.78	212.04	212.75	212.44	212.36	212.15	212.24	212.41	212.03	212.06	211.99	211.47	211.57	211.19	210.27	209.99	210.07
DIFFERENZA QUOTE	0.50	0.41	0.10	0.03	-0.02	-0.44	-1.02	-1.08	-3.24	-3.85	-3.58	-2.99	-2.11	-1.14	-0.53	0.06	-1.46	-2.92	-3.85	-3.78	-3.95	-3.99	-4.33	-4.75	-4.62	-4.90	-5.08	-4.81	-5.16	-5.03	-4.36	-4.33	
ETTOMETRICHE	00				01				02				03				04				05				06				07				08
ANDAMENTO PLANIMETRICO	L=51.75m R=1891.63m					L=370.83m A=837.54										L=288.97m R=10250.00m										Lrett=169.51m							
SOPRAELEVAZIONE																																	

**anas**  
GRUPPO FS ITALIANE

Struttura Territoriale Lazio

**S.S. 675 UMBRO - LAZIALE**

SISTEMA INFRASTRUTTURALE DEL COLLEGAMENTO DEL PORTO DI CIVITAVECCHIA CON IL NODO INTERMODALE DI ORTE TRATTA MONTE ROMANO EST - CIVITAVECCHIA

1° STRALCIO TRATTA MONTE ROMANO EST - TARQUINIA

CODICE GARA: RM 0723  
CODICE CIG: 9612182F81  
CODICE CUP: F47H200170001

**PROGETTO ESECUTIVO - APPALTO INTEGRATO RM07/23**

APPALTATORE	PROGETTISTI INDICATI		
	MANDATARIA	MANDANTI	
VISTO IL RESPONSABILE DEL PROCEDIMENTO	RESPONSABILE INTEGRAZIONE DELLE PRESTAZIONI SPECIALISTICHE	GEOLOGO	COORDINATORE DELLA SICUREZZA IN FASE DI PROGETTAZIONE
Dir. Ing. Paolo NARDUCCI	Ing. Giancarlo TANZI	Geol. Francesco AMANTIA SCLDERI	Ing. Giancarlo TANZI

**D114** CAPITOLO PROGETTUALE D - PROGETTO STRADALE  
SUBCAPITOLO PROGETTUALE D1 ASSE PRINCIPALE

TITOLO ELABORATO	PROFILO DI PROGETTO - ASSE SUD - TAV. N.1		
CODICE SILE	NOME FILE	REVISIONE	SCALA:
ATNORM010166	D114-P01PS00TRAFF01_B.dwg	B	1:1000/100
DIPRM03166E2301	CODICE PROGETTO ELAB.	P01PS00TRAFF01	

C	REVISIONE	Marzo 2024	Ing. S. Romagnoli	Ing. F. Bajetti	Ing. Giancarlo Tanzi
A	EMMISSIONE	Novembre 2023	Ing. S. Romagnoli	Ing. F. Bajetti	Ing. Giancarlo Tanzi
REV.	DESCRIZIONE	DATA	REDATTO	VERIFICATO	APPROVATO