



ORTE

TARQUINIA

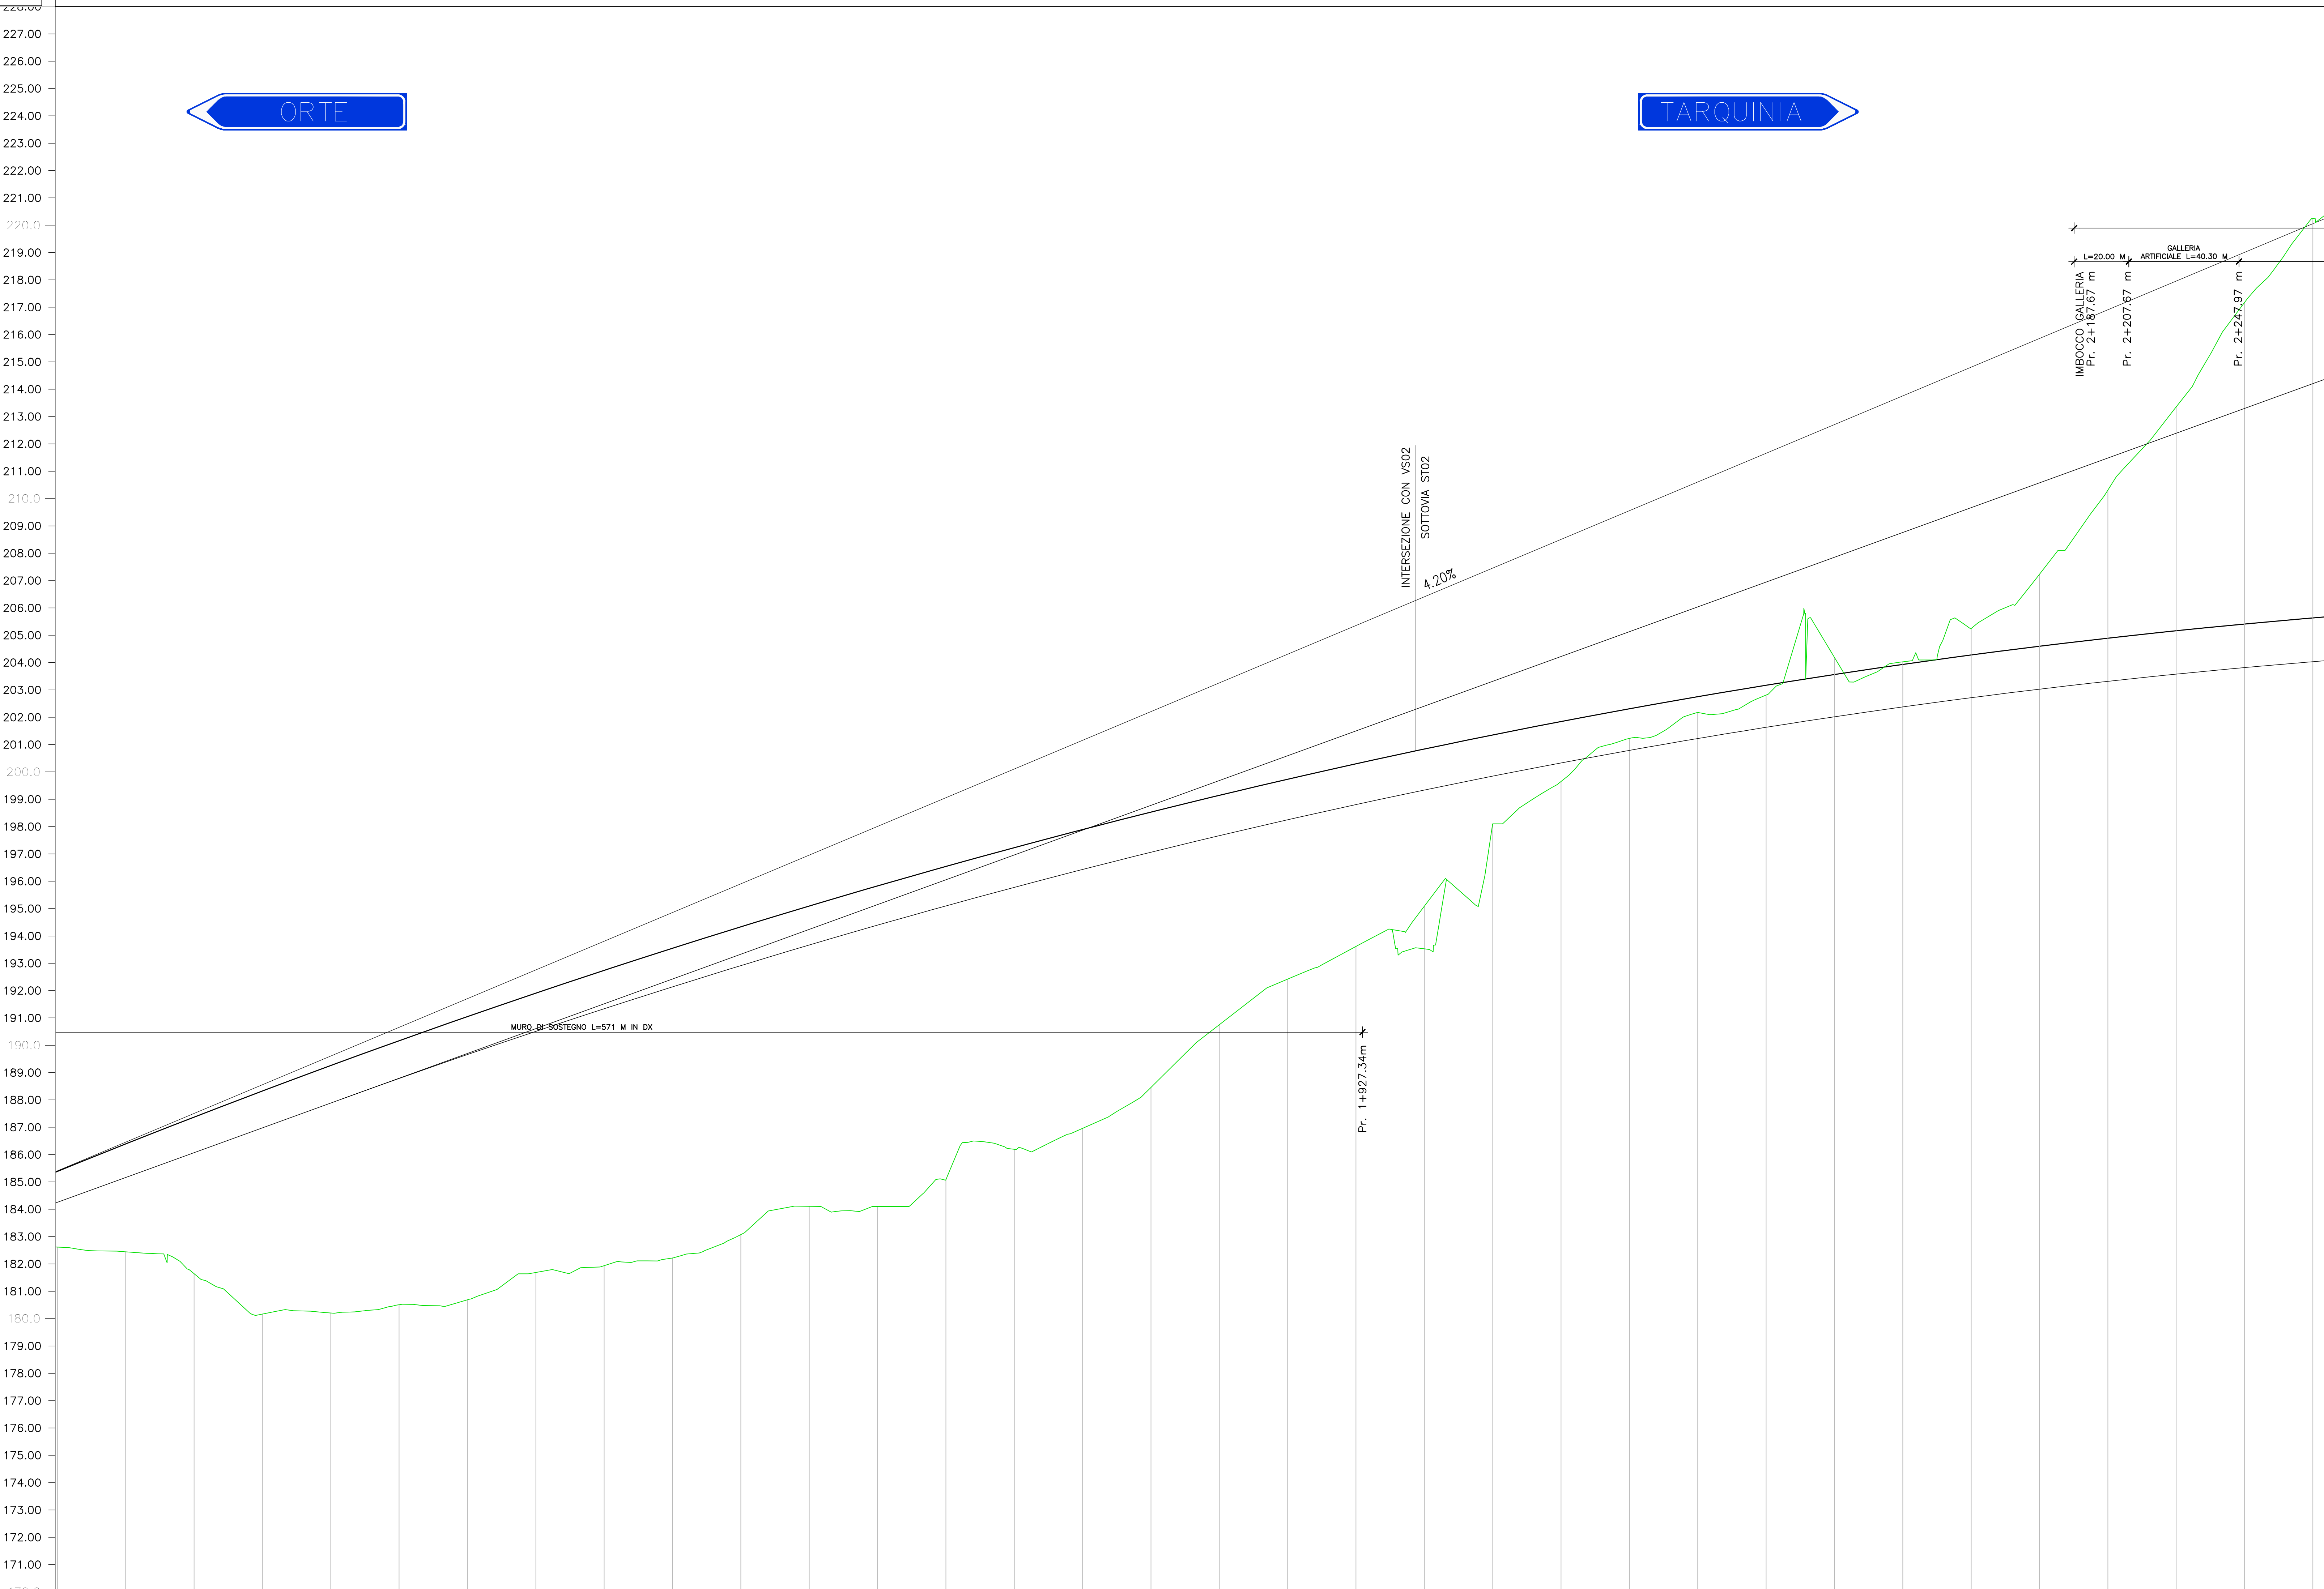

SCALA : 1:1000/100  
QUOTA RIF. : 170.00

NUMERO SEZIONE	59	60	61	62	63	64	65	66	67	68	69	70	71	72	73	74	75	76	77	78	79	80	81	82	83	84	85	86	87	88	89	90	91	92		
ETTOMETRICHE	15						16																													
ANDAMENTO PLANIMETRICO	29m 0,00m	L=435,21m R=10250,00m															L=100,96m																			
SOPRAELEVAZIONE																																				

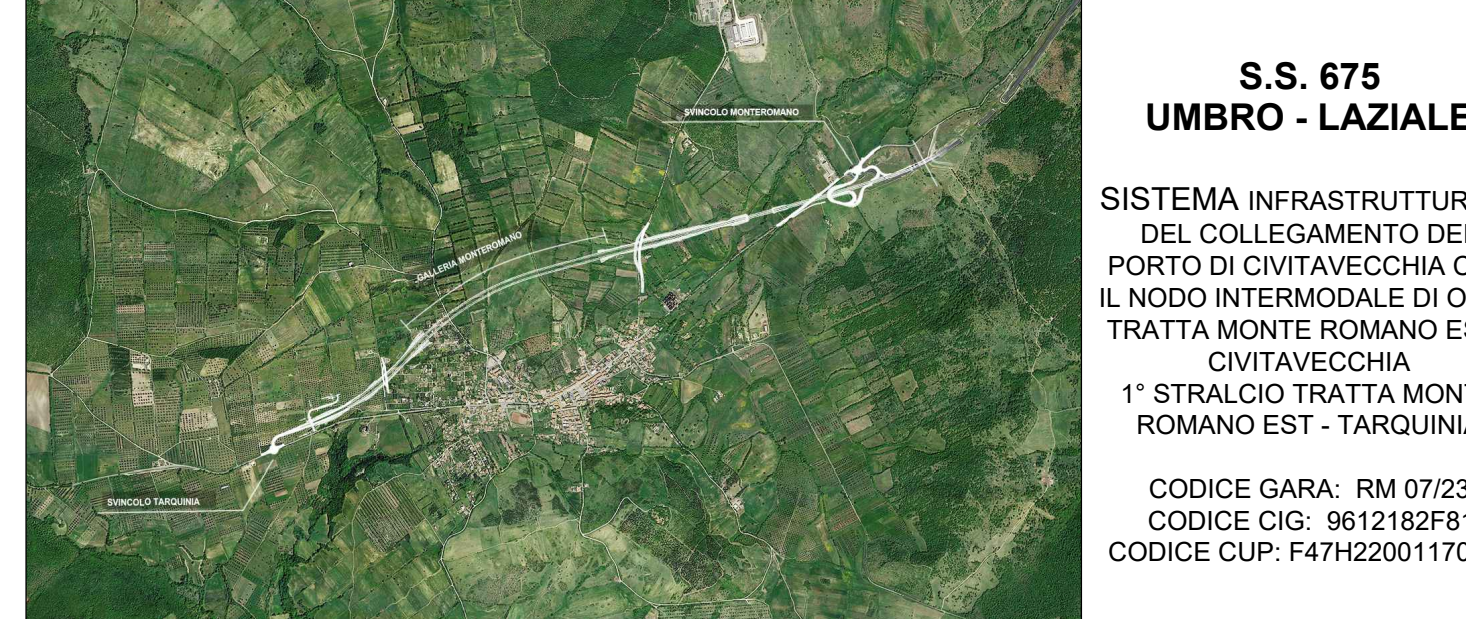

**PROGETTO ESECUTIVO - APPALTO INTEGRATO RM07/23**

APPALTATORE	PROGETTISTI INDICATI		
MANDATARIA	MANDANTI		
RESPONSABILE INTEGRAZIONE DELLE PRESTAZIONI SPECIALISTICHE	GEOLOGO	COORDINATORE DELLA SICUREZZA IN FASE DI PROGETTAZIONE	
Div. Ing. Paolo NARDUCCI	Ing. Giancarlo TANZI	Geol. Francesco AMANTIA SCLERDI	Ing. Giancarlo TANZI

**D116** CAPITOLATO PROGETTUALE  
SUBCAPITOLATO PROGETTUALE  
TITOLO ELABORATO  
**D1 - PROGETTO STRADALE**  
ASSE PRINCIPALE  
PROFILO DI PROGETTO - ASSE SUD - TAV. N.3

CODICE SIL	NOME FILE	REVISIONE	SCALA
ATNORM010166	D116-P01PS00TRAFF03_B.dwg	B	1:1000/100
CODICE PROGETTO	CODICE ELAB.		
DIPRM0366E2301	P01PS00TRAFF03		

REV.	DESCRIZIONE	DATA	REDAITTO	VERIFICATO	APPROVATO
C					
B	REVISIONE	Marzo 2024	Ing. S. Romagnoli	Ing. F. Bajetti	Ing. Giancarlo Tanzi
A	EMISSIONE	Novembre 2023	Ing. S. Romagnoli	Ing. F. Bajetti	Ing. Giancarlo Tanzi