

PROFILO: ASSE 1 NORD  
LIVELLETTA


L=294.92m  
i=-0.26%  
dh=-0.77m

L=177.64m  
R=24000.00m

L=361.98m  
i=-1.00%  
dh=-3.62m

ORTE


TARQUINIA

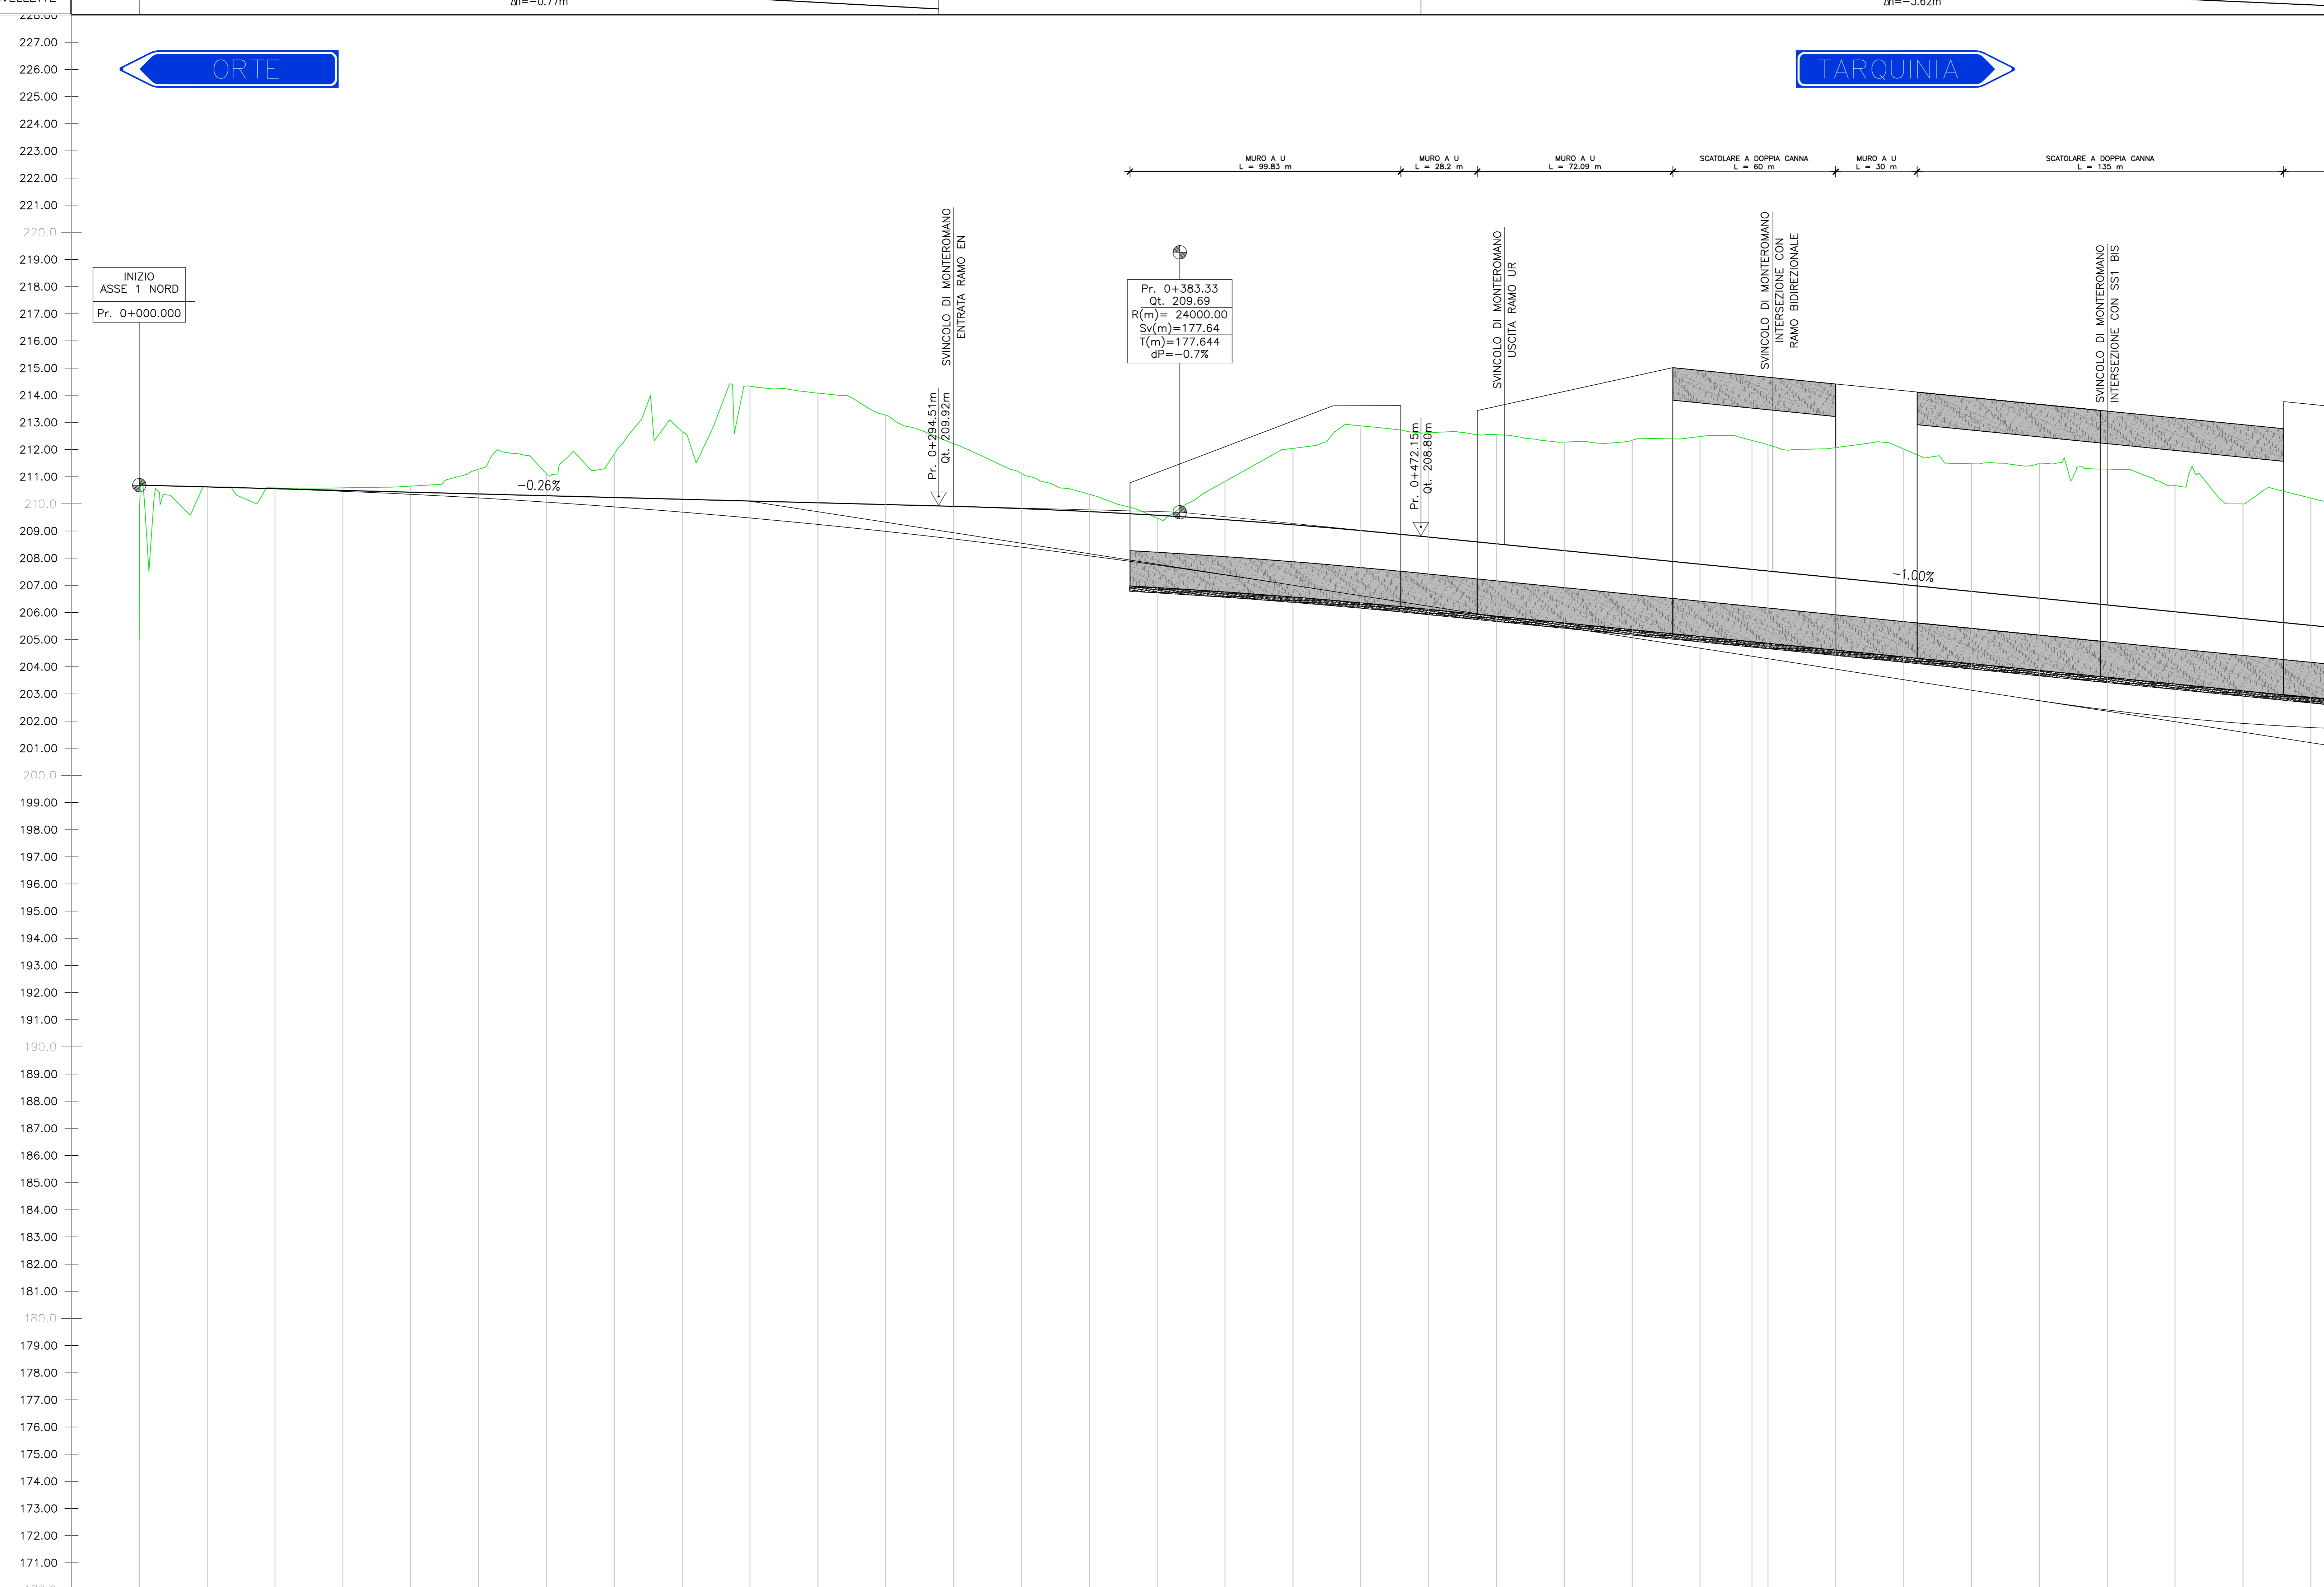

SCALA : 1:1000/100  
QUOTA RIF. : 170.00

NUMERO SEZIONE	1	2	3	4	5	6	7	8	9	10	11	12	13	14	15	16	17	18	19	20	21	22	23	24	25	26	27	28	29	30	31	32	33	34	
DISTANZE PROGRESSIVE	0+000.00	0+025.00	0+050.00	0+075.00	0+100.00	0+125.00	0+150.00	0+175.00	0+200.00	0+225.00	0+250.00	0+275.00	0+300.00	0+325.00	0+350.00	0+375.00	0+400.00	0+425.00	0+450.00	0+475.00	0+500.00	0+525.00	0+550.00	0+575.00	0+594.13	0+600.00	0+625.00	0+650.00	0+675.00	0+700.00	0+725.00	0+750.00	0+775.00	0+800.00	
DISTANZE PARZIALI		25,00	25,00	25,00	25,00	25,00	25,00	25,00	25,00	25,00	25,00	25,00	25,00	25,00	25,00	25,00	25,00	25,00	25,00	25,00	25,00	25,00	25,00	25,00	19,13	5,87	25,00	25,00	25,00	25,00	25,00	25,00	25,00	25,00	
QUOTE PROGETTO	205.00	210.69	210.62	210.56	210.49	210.43	210.36	210.30	210.23	210.17	210.10	210.04	209.97	209.91	209.85	209.72	209.58	209.42	209.23	209.02	208.78	208.53	208.28	208.03	207.78	207.58	207.53	207.28	207.03	206.78	206.53	206.28	206.03	205.78	205.53
QUOTE TERRENO	205.00	210.63	210.59	210.49	210.65	211.27	211.10	210.84	210.67	210.55	210.33	210.08	209.97	209.85	209.72	209.58	209.42	209.23	209.02	208.78	208.53	208.28	208.03	207.78	207.58	207.53	207.28	207.03	206.78	206.53	206.28	206.03	205.78	205.53	
DIFFERENZA QUOTE	5.69	0.00	-0.03	-0.10	-0.22	-0.91	-0.80	-1.61	-2.50	-4.23	-4.04	-3.29	-2.31	-1.30	-0.64	0.11	-1.41	-2.81	-3.86	-3.84	-4.02	-4.00	-4.31	-4.70	-4.75	-4.65	-4.80	-4.99	-4.70	-4.97	-5.00	-4.65	-4.22	-4.69	
ETTOMETRICHE	00				01				02				03				04				05				06				07				08		
ANDAMENTO PLANIMETRICO	L=52.31m R=1895.13m										L=371.18m A=838.70										L=290.26m R=10253.50m														
SOPRAELEVAZIONE	Lrett=170.64m																																		

**Sanas**  
GRUPPO FS ITALIANE  
Struttura Territoriale Lazio

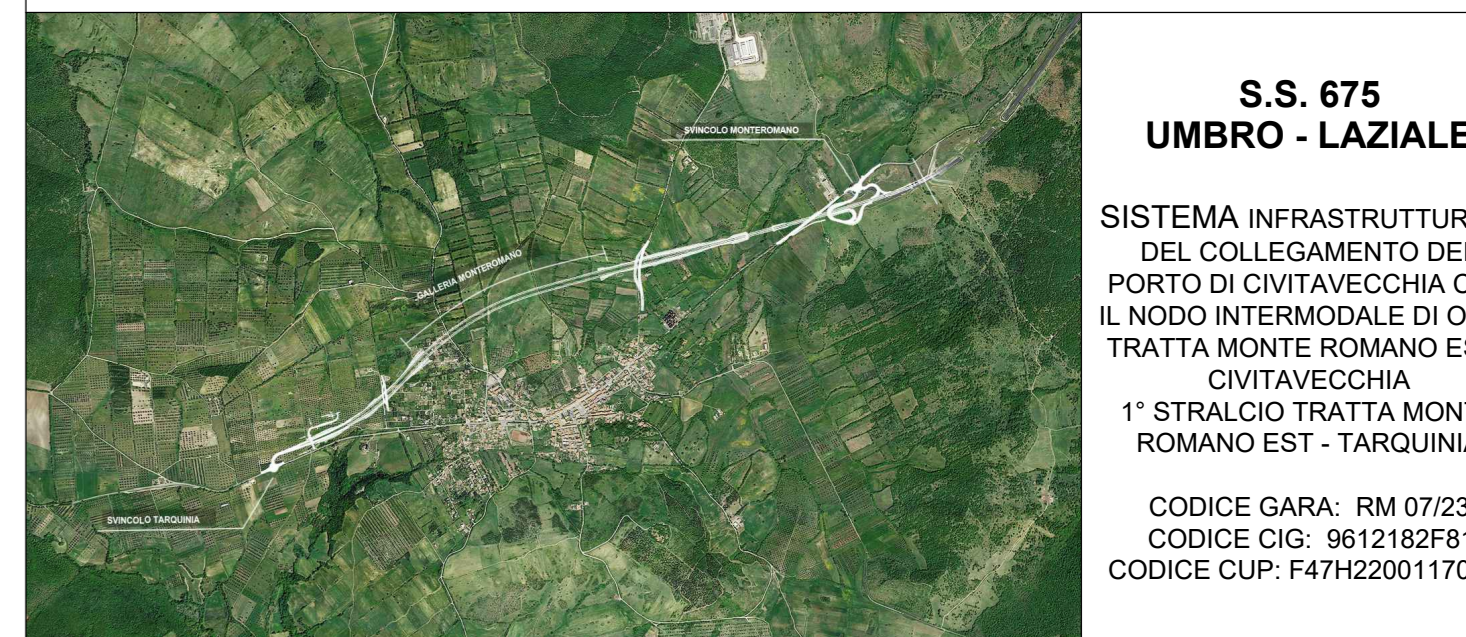

S.S. 675  
UMBRO - LAZIALE

SISTEMA INFRASTRUTTURALE DEL COLLEGAMENTO DEL PORTO DI CIVITAVECCHIA CON IL NODO INTERMODALE DI ORTE TRATTA MONTE ROMANO EST - CIVITAVECCHIA  
1° STRALCIO TRATTA MONTE ROMANO EST - TARQUINIA  
CODICE GARA: RM 0723  
CODICE CIG: 9612182F81  
CODICE CUP: F47H200170001

PROGETTO ESECUTIVO - APPALTO INTEGRATO RM07/23

APPALTATORE	PROGETTISTI INDICATI		
MANDATARIA	MANDANTI		
RESPONSABILE DEL PROCEDIMENTO	RESPONSABILE INTEGRAZIONE DELLE PRESTAZIONI SPECIALISTICHE	GEOLOGO	COORDINATORE DELLA SICUREZZA IN FASE DI PROGETTAZIONE
Div. Ing. Paolo NARDUCCI	Ing. Giancarlo TANZI Incarico di direttore degli ingegneri di Roma e provincia di 07014	Geol. Francesco AMANTIA SCLERDI Incarico di direttore degli ingegneri di Roma e provincia di 07014	Ing. Giancarlo TANZI Incarico di direttore degli ingegneri di Roma e provincia di 07014

**D122** CAPITOLUO PROGETTUALE  
SUBCAPITOLUO PROGETTUALE  
TITOLUO ELABORATO  
**D1** PROGETTO STRADALE  
ASSE PRINCIPALE  
PROFILO DI PROGETTO - ASSE NORD - TAV. N.1

CODICE SIL	NOME FILE	REVISIONE	SCALA:
ATNORM00166	D122-P01PS00TRAPP08_B.dwg	B	1:1000/1:100
CODICE PROGETTO	CODICE ELAB.	ELAB.	
DIPR0366E2301	P01	PS00	TRAPP08

C	REVISIONE	Marzo 2024	Ing. S. Romagnoli	Ing. F. Bajetti	Ing. Giancarlo Tanzi
A	EMISSIONE	Novembre 2023	Ing. S. Romagnoli	Ing. F. Bajetti	Ing. Giancarlo Tanzi
REV.	DESCRIZIONE	DATA	REDATTO	VERIFICATO	APPROVATO