


PROFILO: ASSE 1 NORD
LIVELLETTA

L=315.69m
i=-4.26%
Δh=-13.45m


L=85.86m
R=25000.00m

L=80.43m
i=-4.60%
Δh=-3.70m

L=741.59m
R=20000.00m

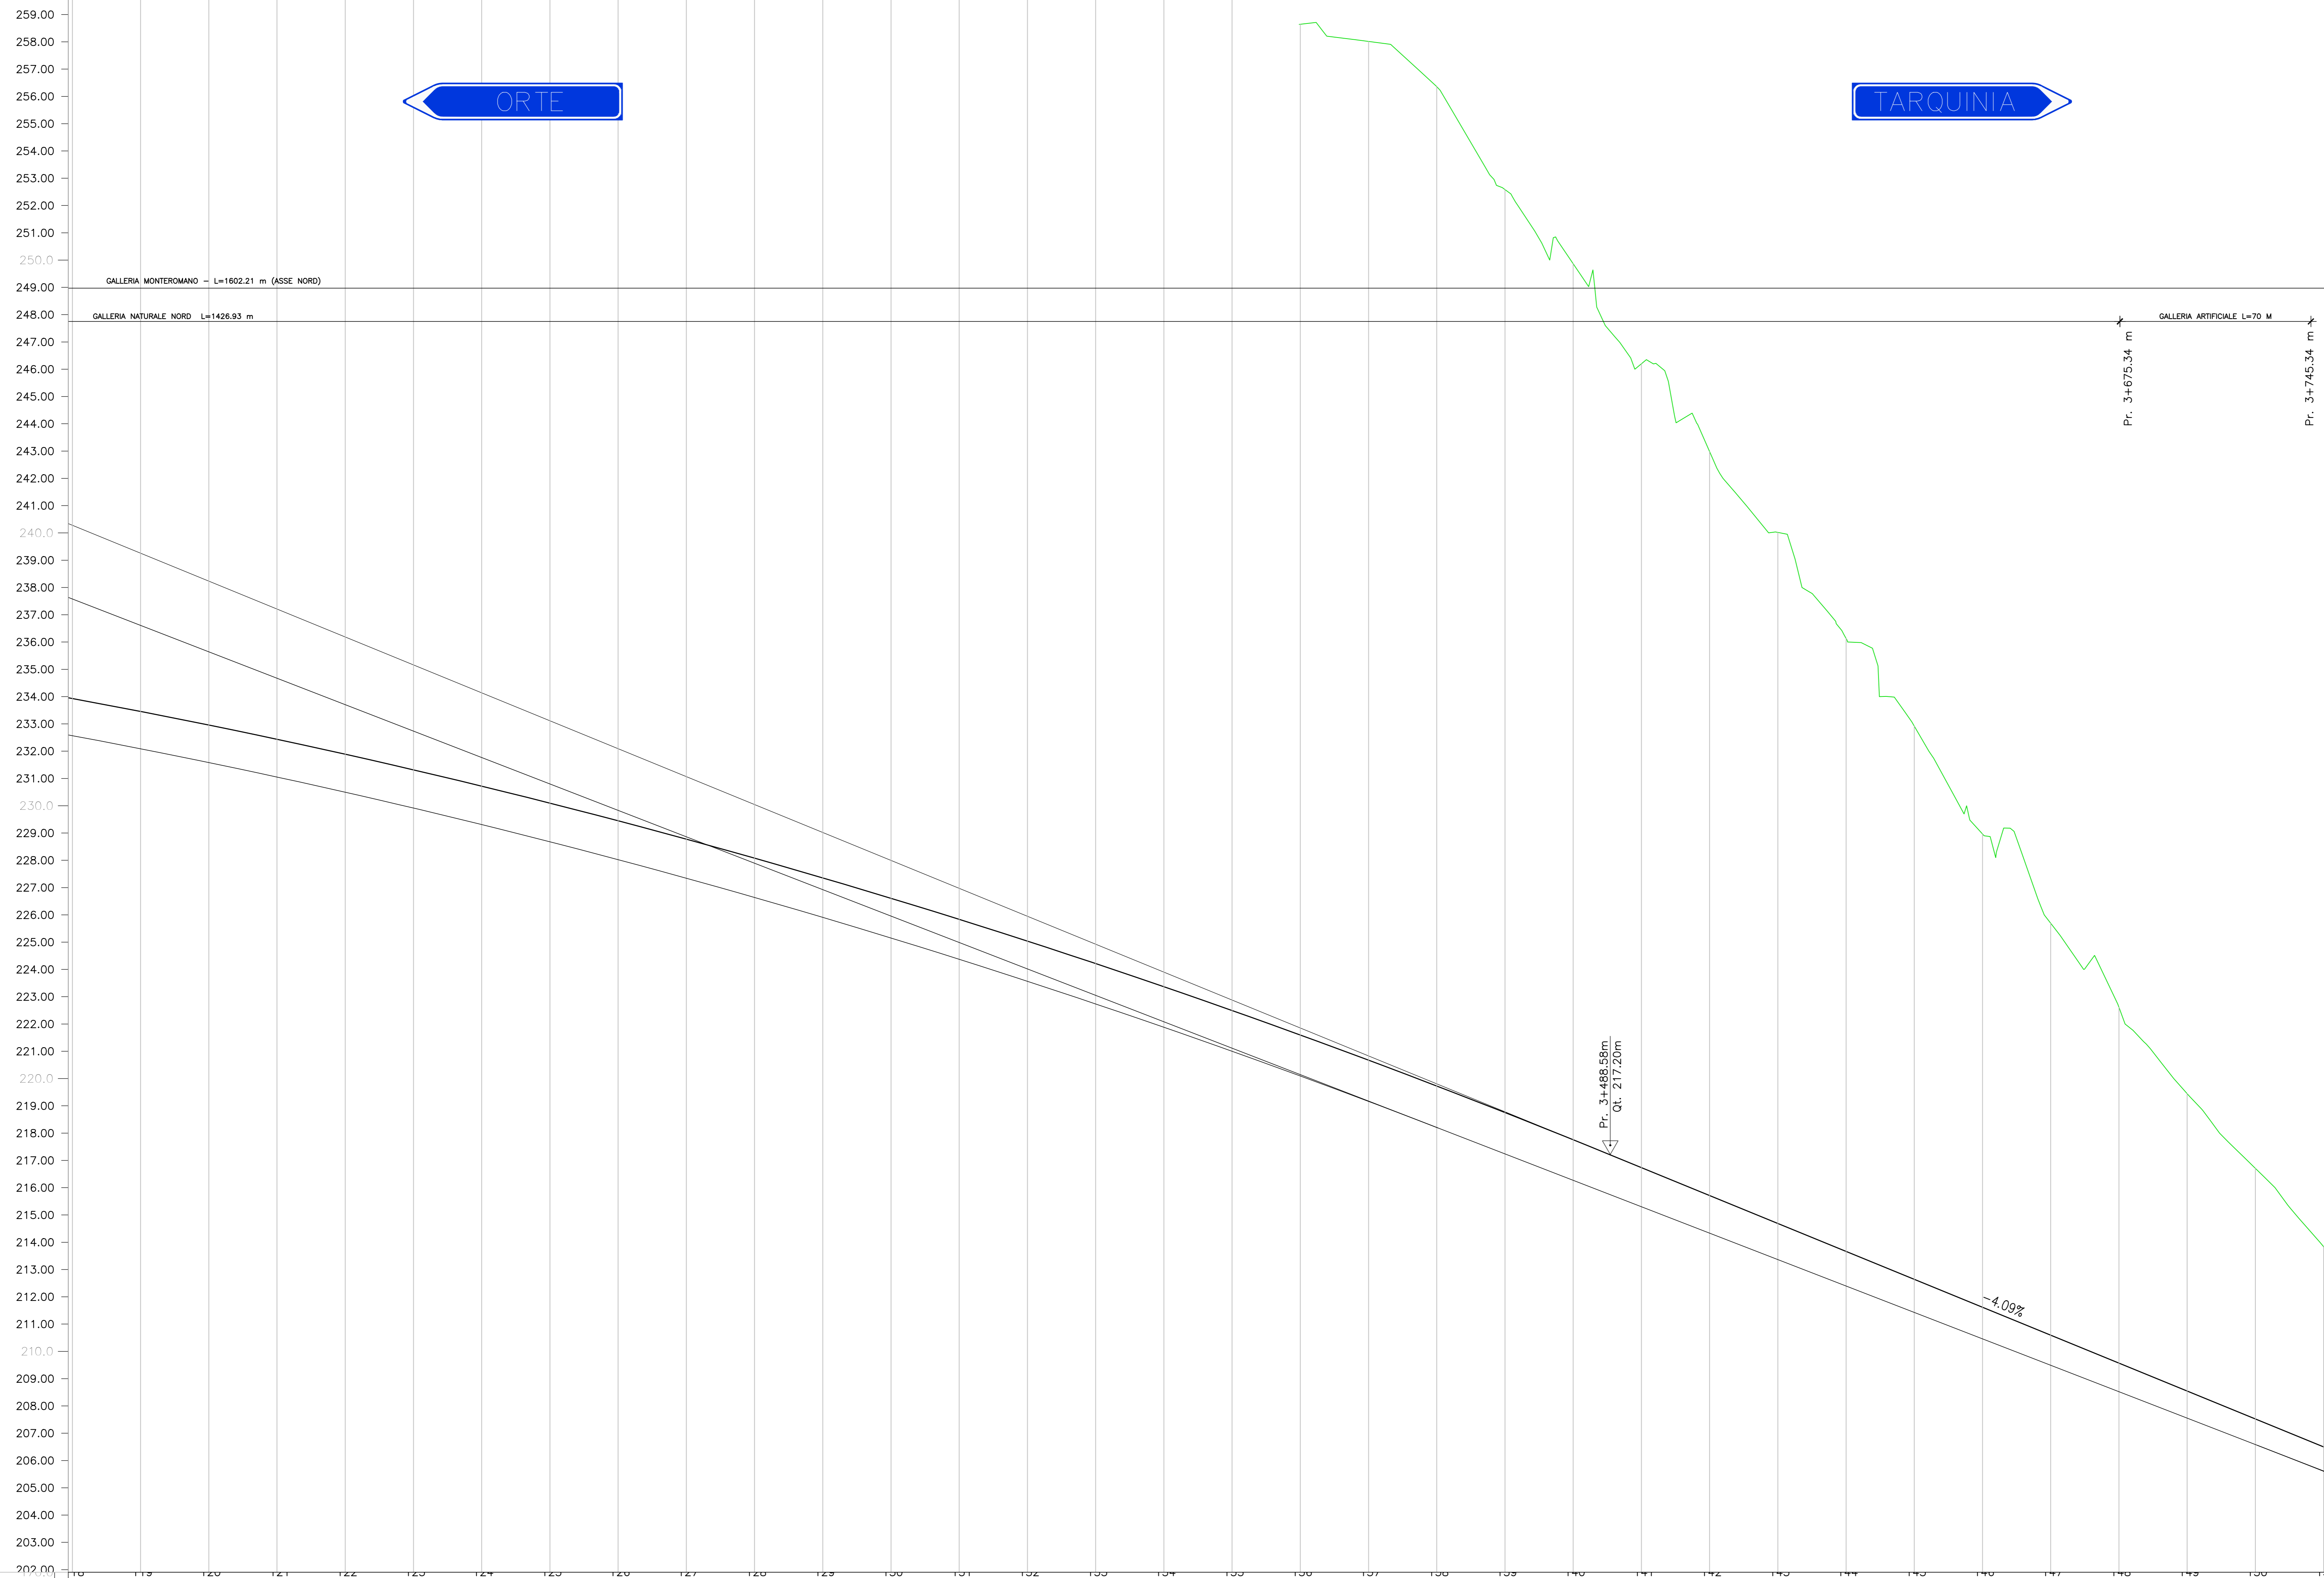

NUMERO SEZIONE	119	120	121	122	123	124	125	126	127	128	129	130	131	132	133	134	135	136	137	138	139	140	141	142	143	144	145	146	147	148	149	150	151			
DISTANZE PROGRESSIVE	25,00	25,00	25,00	25,00	25,00	25,00	25,00	25,00	25,00	25,00	25,00	25,00	25,00	25,00	25,00	25,00	25,00	25,00	25,00	25,00	25,00	25,00	25,00	25,00	25,00	25,00	25,00	25,00	25,00	25,00	25,00	25,00	25,00			
DISTANZE PARZIALI	25,00	25,00	25,00	25,00	25,00	25,00	25,00	25,00	25,00	25,00	25,00	25,00	25,00	25,00	25,00	25,00	25,00	25,00	25,00	25,00	25,00	25,00	25,00	25,00	25,00	25,00	25,00	25,00	25,00	25,00	25,00	25,00	25,00			
QUOTE PROGETTO	234,73	234,29	233,82	233,34	232,83	232,29	231,73	231,14	230,53	229,90	229,24	228,56	227,85	227,12	226,36	225,58	224,78	223,95	223,09	222,21	221,31	220,38	219,43	218,45	217,45	216,43	215,38	214,31	213,25	212,18	211,12	210,05	208,99	207,92		
QUOTE TERRENO																																				
DIFFERENZA QUOTE				30			31					32					33																			
ETOMETRICHE	L=795.27m R=1860.00m																	L=206.67m A=620.00																		
ANDAMENTO PLANIMETRICO	[Planimetric alignment diagram showing curve data and stationing]																																			
SOPRAELEVAZIONE	[Superelevation diagram showing cross-slopes]																																			

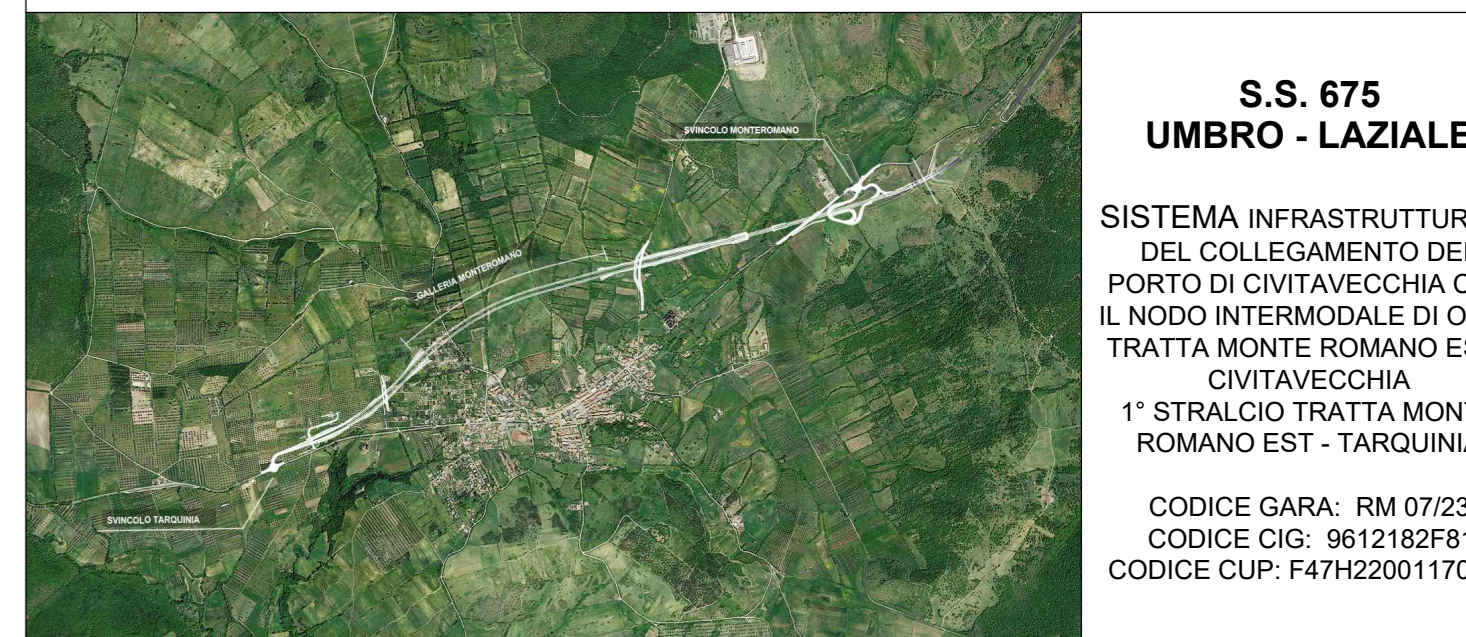

PROGETTO ESECUTIVO - APPALTO INTEGRATO RM07/23

APPALTATORE	PROGETTISTI INDICATI		
MANDATARIA	MANDANTI		
RESPONSABILE INTEGRAZIONE DELLE PRESTAZIONI SPECIALISTICHE	GEOLOGO	COORDINATORE DELLA SICUREZZA IN FASE DI PROGETTAZIONE	
Div. Ing. Paolo NARDUCCI	Ing. Giancarlo TANZI	Geol. Francesco AMANTIA SOLICER	Ing. Giancarlo TANZI

D126 CAPITULO PROGETTUALE
SUBCAPITULO PROGETTUALE
TITOLO ELABORATO
D1 - PROGETTO STRADALE
ASSE PRINCIPALE
PROFILO DI PROGETTO - ASSE NORD - TAV. N.5

CODICE SILE	ATINORM010166	NOME FILE	D126-P01PS00TRAFF12_B.dwg	REVISIONE	SCALA:
CODICE PROGETTO	DIPRIR0316E2301	CODICE ELAB.	P01PS00TRAFF12	B	1:1000/1:100

C	REVISIONE	Marzo 2024	Ing. S. Romagnoli	Ing. F. Bajetti	Ing. Giancarlo Tanzi
A	EMISSIONE	Novembre 2023	Ing. S. Romagnoli	Ing. F. Bajetti	Ing. Giancarlo Tanzi
REV.	DESCRIZIONE	DATA	REDATTO	VERIFICATO	APPROVATO