


PROFILO: ASSE 1 NORD
LIVELLETTA

L=102.35m
R=25000.00m

L=164.40m
R=20000.00m
-4.50%
dh=-7.40m

L=721.40m
R=20000.00m

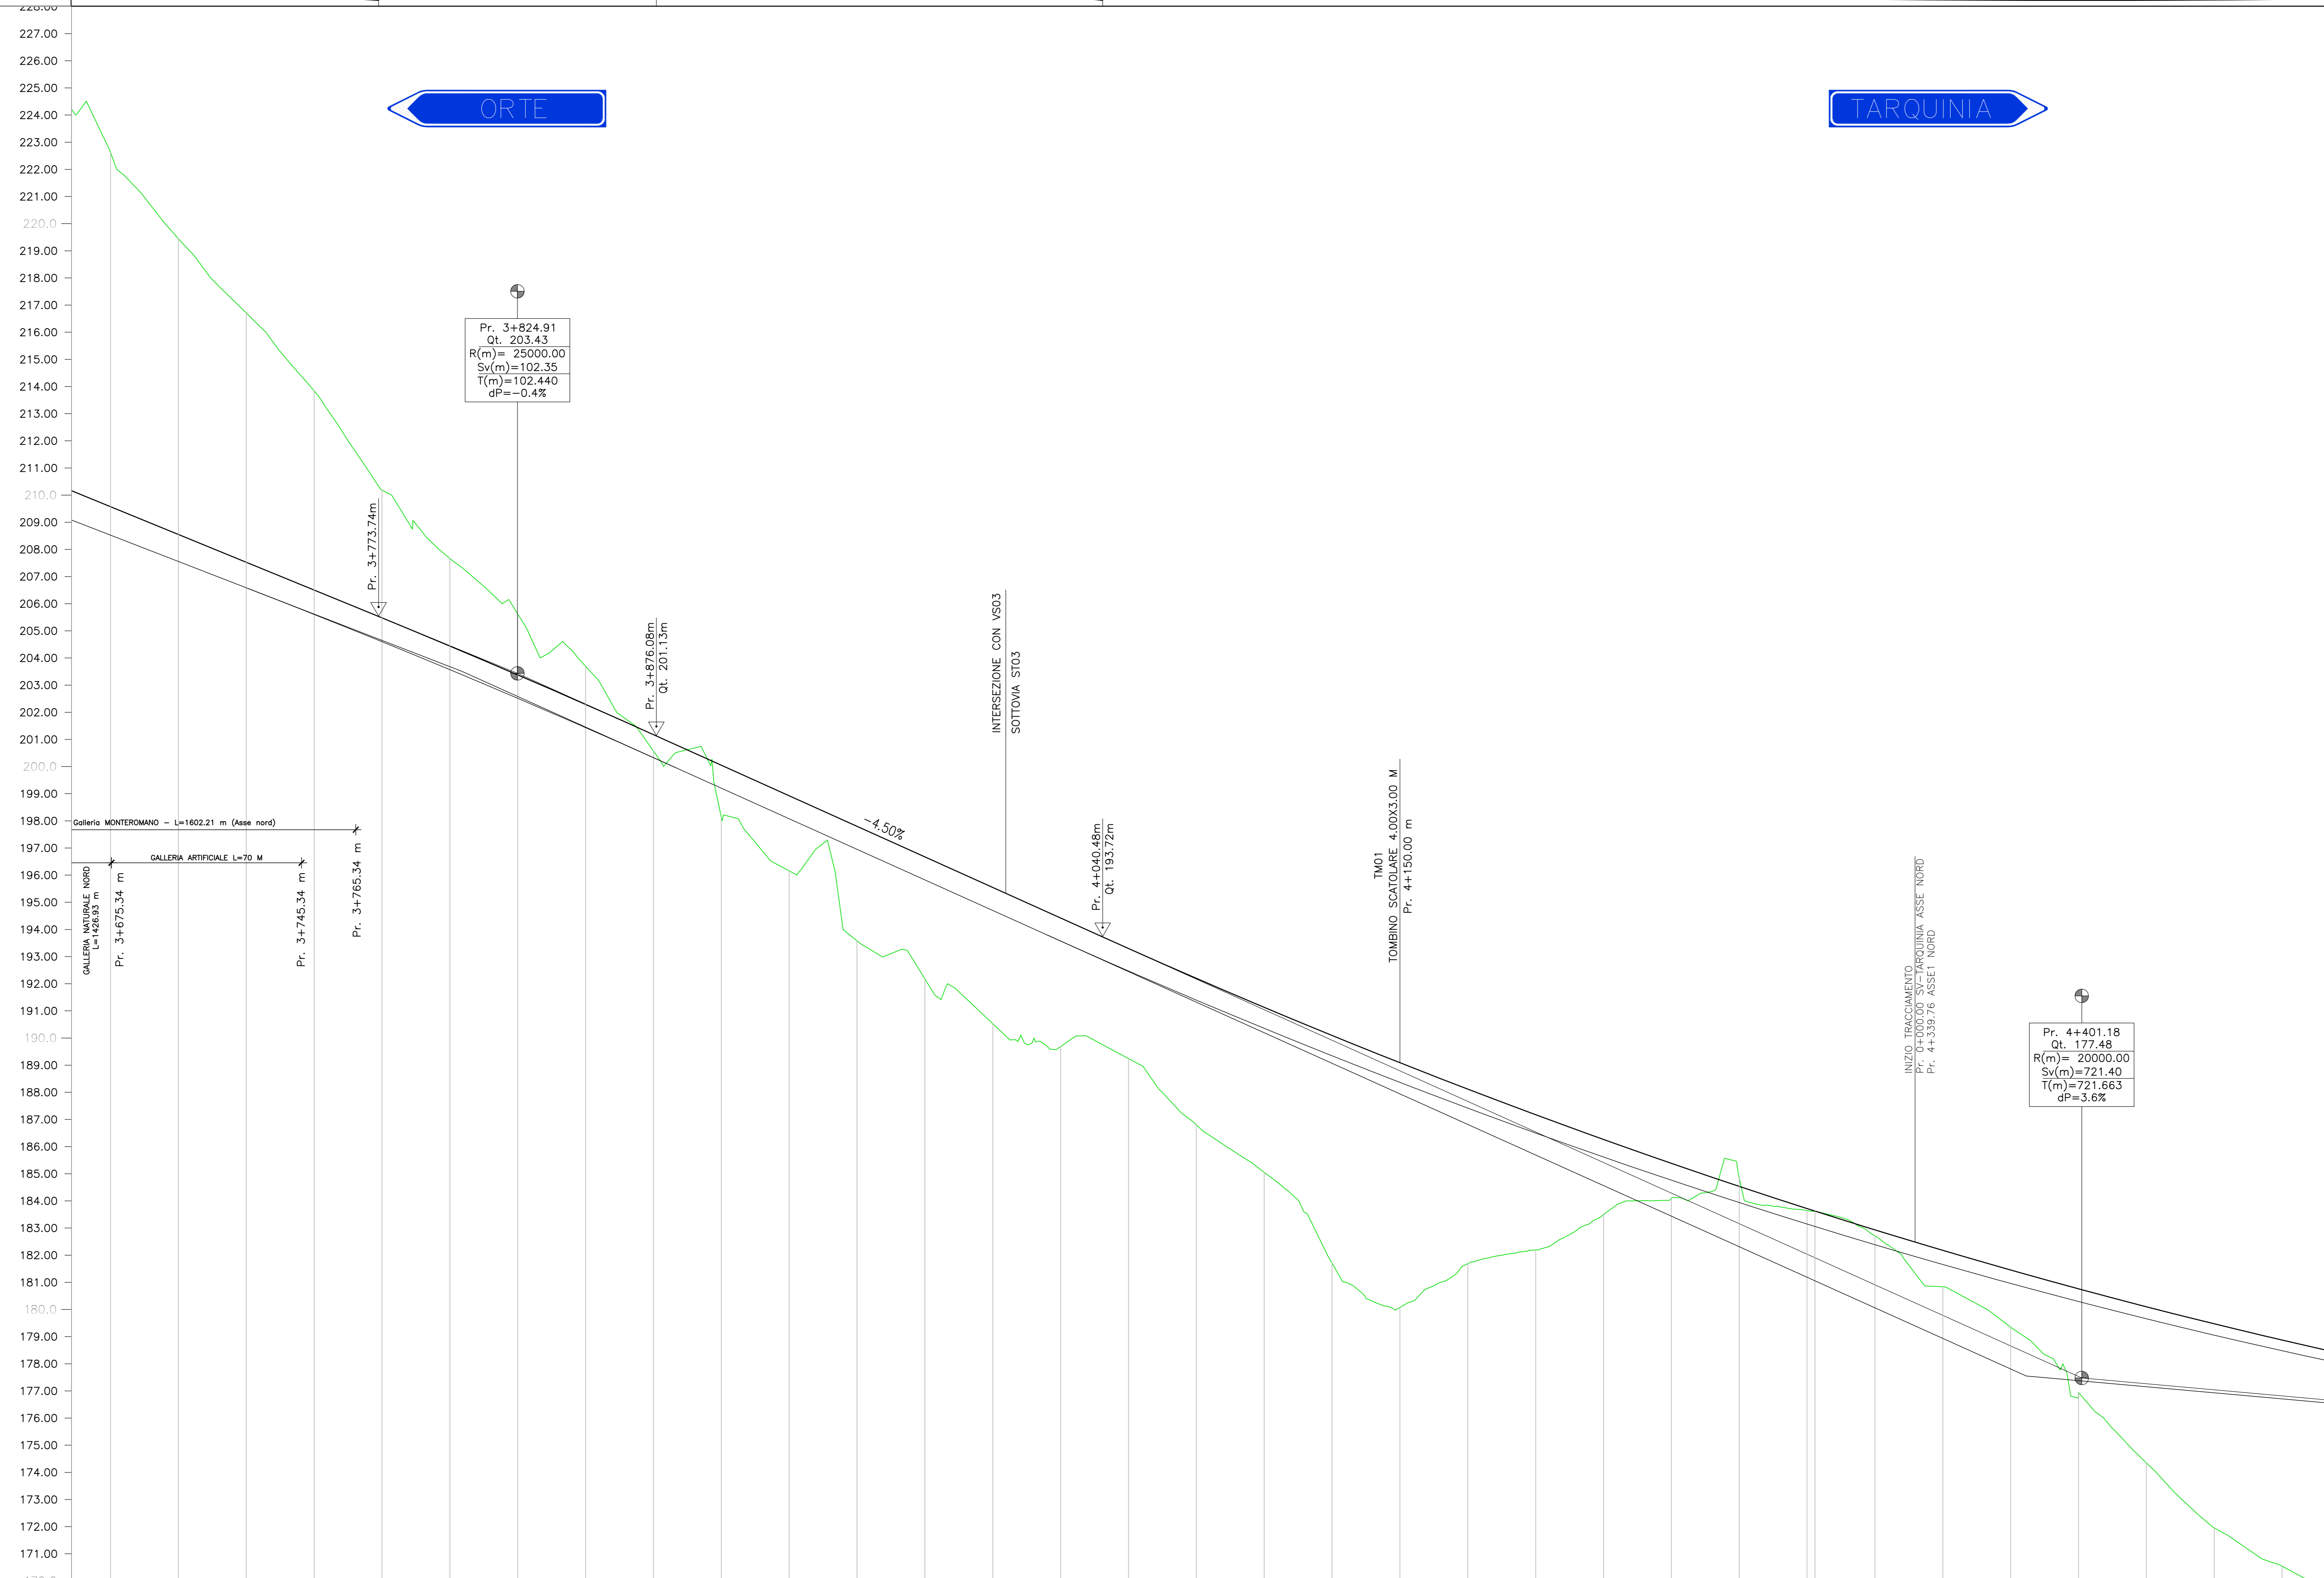

SCALA : 1:1000/100
QUOTA RIF. : 170.00

NUMERO SEZIONE	149	150	151	152	153	154	155	156	157	158	159	160	161	162	163	164	165	166	167	168	169	170	171	172	173	174	175	176	177	178	179	180	181
DISTANZE PROGRESSIVE	3+675.00	3+700.00	3+725.00	3+750.00	3+775.00	3+800.00	3+825.00	3+850.00	3+875.00	3+900.00	3+925.00	3+950.00	3+975.00	4+000.00	4+025.00	4+050.00	4+075.00	4+100.00	4+125.00	4+150.00	4+175.00	4+200.00	4+225.00	4+250.00	4+275.00	4+300.00	4+325.00	4+350.00	4+375.00	4+400.00	4+425.00	4+450.00	4+475.00
DISTANZE PARZIALI	3.00	25.00	25.00	25.00	25.00	25.00	25.00	25.00	25.00	25.00	25.00	25.00	25.00	25.00	25.00	25.00	25.00	25.00	25.00	25.00	25.00	25.00	25.00	25.00	25.00	25.00	25.00	25.00	25.00	25.00	25.00	25.00	25.00
QUOTE PROGETTO	209.57	208.55	207.52	206.50	205.48	204.44	203.38	202.29	201.18	200.05	198.92	197.80	196.67	195.55	194.42	193.30	192.20	191.13	190.09	189.09	188.12	187.17	186.26	185.38	184.54	183.72	182.93	182.18	181.45	180.76	180.10	179.47	178.87
QUOTE TERRENO	222.61	219.45	216.71	213.84	210.19	207.67	205.63	203.69	201.57	199.13	196.16	193.58	191.18	188.99	186.80	184.10	181.50	179.35	176.94	174.35	171.96	169.54	167.17	164.85	162.54	160.26	158.04	155.87	153.74	151.65	149.60	147.59	
DIFFERENZA QUOTE	-13.04	-10.90	-9.19	-7.34	-4.71	-3.23	-2.25	-1.41	0.60	1.92	2.77	4.22	4.50	5.02	4.73	4.05	5.40	6.08	8.39	9.02	6.43	4.98	2.76	1.28	-0.32	0.07	0.22	1.34	2.11	3.82	5.75	7.51	8.33
ETTOMETRICHE	37			38			39			40			41			42			43			44											
ANDAMENTO PLANIMETRICO	L=203.34m A=610.02					L=209.08m A=560.01					L=583.42m R=1500.00m																						
SOPRAELEVAZIONE	0.00%			0.00%			2.30%			-2.50%			-4.12%			-4.17%																	

Sanas
GRUPPO FS ITALIANE

Struttura Territoriale Lazio

S.S. 675
UMBRO - LAZIALE

SISTEMA INFRASTRUTTURALE DEL COLLEGAMENTO DEL PORTO DI CIVITAVECCHIA CON IL NODO INTERMODALE DI ORTE TRATTA MONTE ROMANO EST - CIVITAVECCHIA

1° STRALCIO TRATTA MONTE ROMANO EST - TARQUINIA

CODICE GARA: RM 0723
CODICE CIG: 9612182F81
CODICE CUP: F47H2201170001

PROGETTO ESECUTIVO - APPALTO INTEGRATO RM07/23

<p>APPALTATORE</p>	<p>PROGETTISTI INDICATI</p> <p>MANDATARIA</p> <p>MANDANTI</p>
<p>VISTO IL RESPONSABILE DEL PROCEDIMENTO</p> <p>Div. Ing. Paolo NARDUCCI</p>	<p>RESPONSABILE INTEGRAZIONE DELLE PRESTAZIONI SPECIALISTICHE</p> <p>Ing. Giancarlo TANZI Incarico di direttore degli ingegneri di Roma e provincia di 07014</p> <p>GEOLOGO</p> <p>Geol. Francesco AMANTIA SOLDERI Incarico di direttore degli ingegneri di Roma e provincia di 07014</p> <p>COORDINATORE DELLA SICUREZZA IN FASE DI PROGETTAZIONE</p> <p>Ing. Giancarlo TANZI Incarico di direttore degli ingegneri di Roma e provincia di 07014</p>

D127 CAPITOLO PROGETTUALE **D - PROGETTO STRADALE**

SUBCAPITOLO PROGETTUALE **D1 ASSE PRINCIPALE**

TITOLO ELABORAZIONE **PROFILO DI PROGETTO - ASSE NORD - TAV. N.6**

<p>CODICE SIL</p> <p>ATINORM010166</p>	<p>NOME FILE</p> <p>D127-P01PS00TRAPP13_B.dwg</p>	<p>REVISIONE</p> <p>B</p>	<p>SCALA:</p> <p>1:1000/1:100</p>
<p>CODICE PROGETTO</p> <p>DIPRM0316E2301</p>	<p>CODICE ELAB.</p> <p>P01PS00TRAPP13</p>	<p>REVISIONE</p> <p>B</p>	<p>REVISIONE</p> <p>B</p>

REV.	DESCRIZIONE	DATA	REDATTO	VERIFICATO	APPROVATO
C					
B	REVISIONE	Marzo 2024	Ing. S. Romagnoli	Ing. F. Bajetti	Ing. Giancarlo Tanzi
A	EMISSIONE	Novembre 2023	Ing. S. Romagnoli	Ing. F. Bajetti	Ing. Giancarlo Tanzi
REV.	DESCRIZIONE	DATA	REDATTO	VERIFICATO	APPROVATO