


PROFILO: ASSE 1 NORD
LIVELLETTE

21.40m
000.00m

L=146.23m
i=-0.90%
h=-1.31m

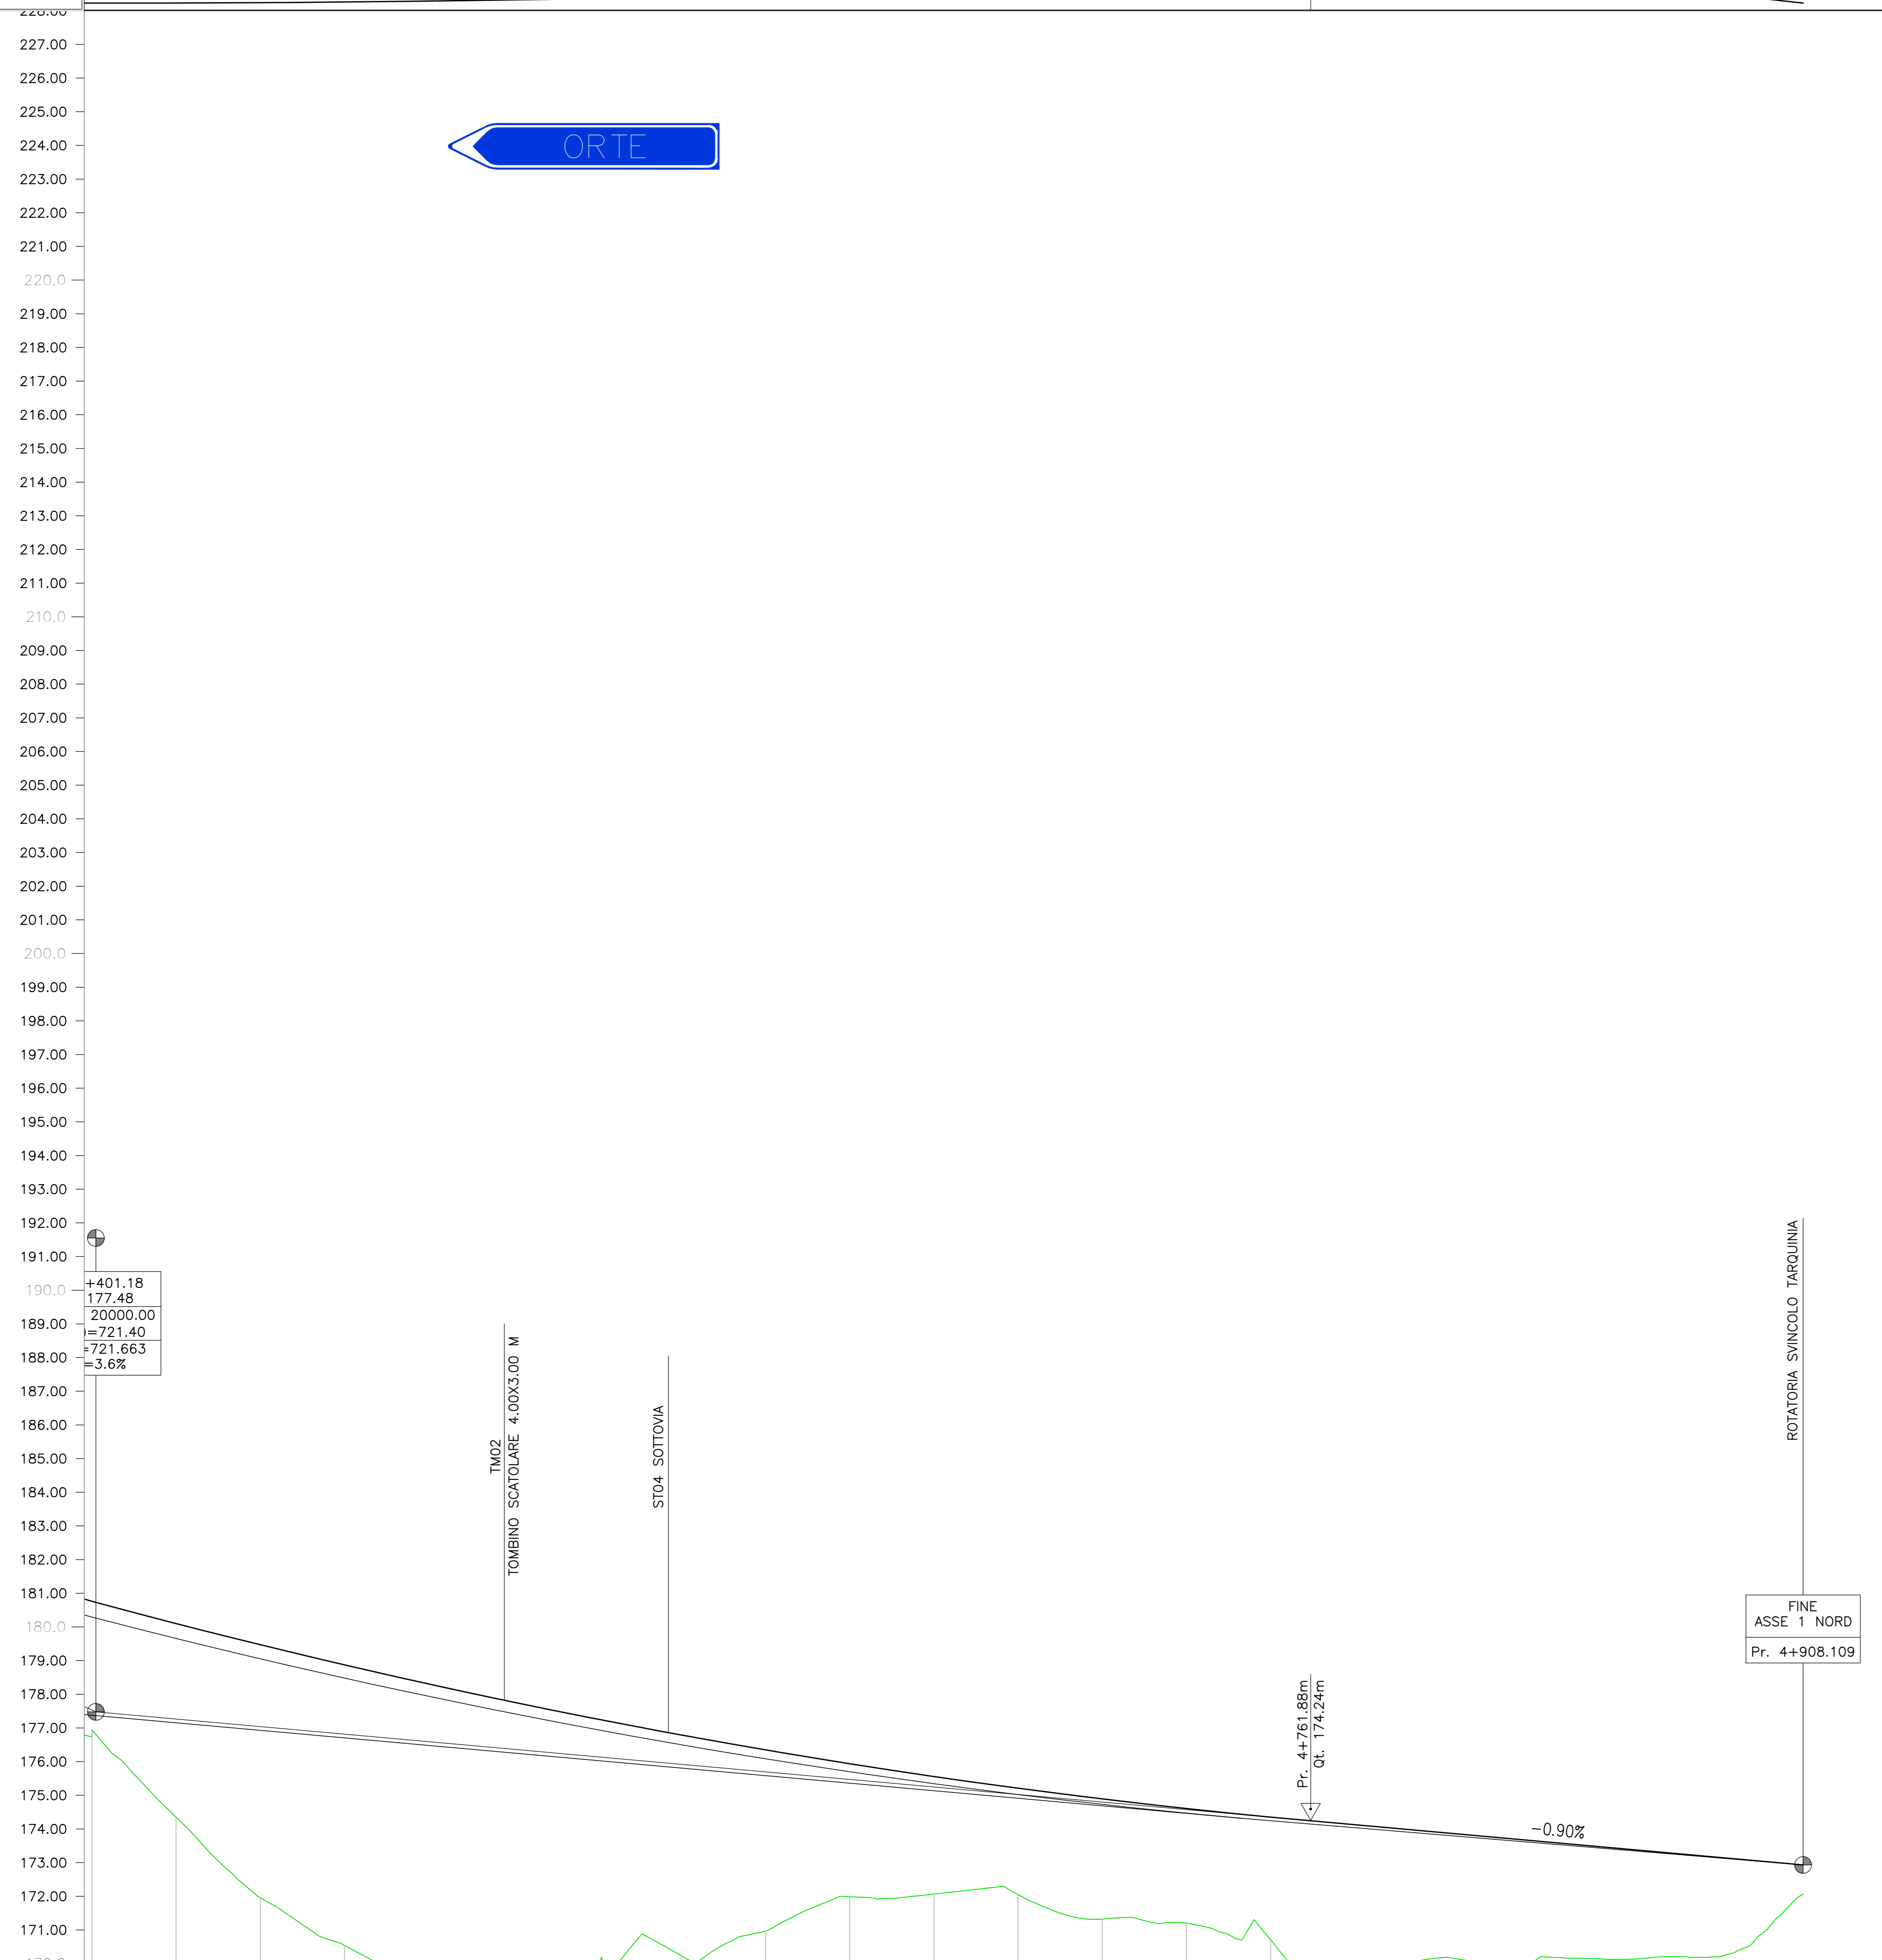


SCALA : 1:1000/100
QUOTA RIF. : 170.00

NUMERO SEZIONE	178 179 180 181 182 183 184 185 186 187 188 189 190 191 192 193 194 195 196 197 198 199																					
DISTANZE PROGRESSIVE	4+400.00	4+425.00	4+450.00	4+475.00	4+500.00	4+525.00	4+550.00	4+575.00	4+600.00	4+625.00	4+650.00	4+675.00	4+700.00	4+725.00	4+750.00	4+775.00	4+800.00	4+825.00	4+850.00	4+875.00	4+900.00	4+908.11
DISTANZE PARZIALI	25,00	25,00	25,00	25,00	25,00	25,00	25,00	25,00	25,00	25,00	25,00	25,00	25,00	25,00	25,00	25,00	25,00	25,00	25,00	25,00	25,00	8,11
QUOTE PROGETTO	176,94	180,10	179,47	178,87	178,31	177,77	177,26	176,79	176,35	175,94	175,56	175,21	174,89	174,61	174,35	174,12	173,90	173,68	173,45	173,23	173,00	172,93
QUOTE TERRENO	176,94	174,35	171,96	170,54	169,49	169,25	169,97	170,24	170,96	171,98	172,07	172,05	171,32	171,20	170,71	169,89	170,17	170,05	170,13	170,18	171,33	172,07
DIFFERENZA QUOTE	3,82	5,75	7,51	8,33	8,82	8,52	7,29	6,56	5,39	3,95	3,49	3,16	3,57	3,40	3,64	4,23	3,73	3,63	3,32	3,04	1,67	0,86
ETTOMETRICHE	44			45					46				47				48				49	49
ANDAMENTO PLANIMETRICO	L=336,07m A=710,00																					
SOPRAELEVAZIONE	Lrett=2,06m																					

ORTE

TARQUINIA

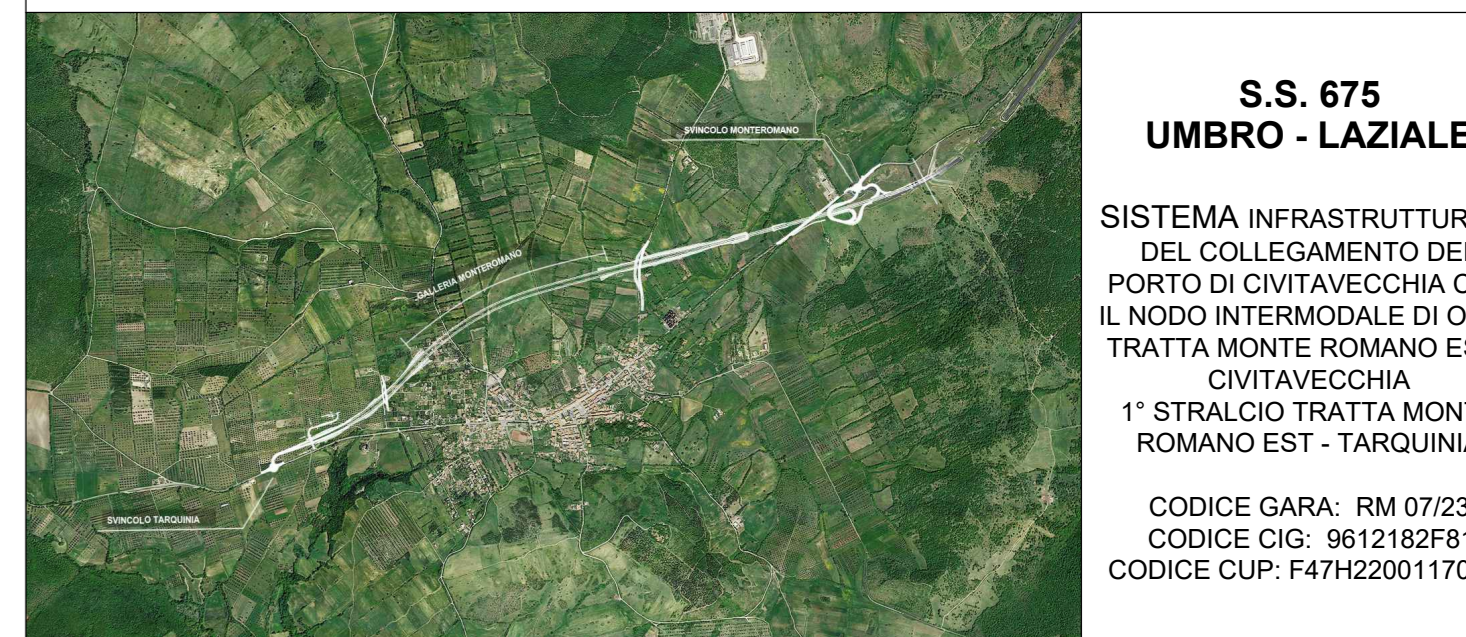

S.S. 675 UMBRO - LAZIALE
SISTEMA INFRASTRUTTURALE DEL COLLEGAMENTO DEL PORTO DI CIVITAVECCHIA CON IL NODO INTERMEDIALE DI ORTE TRATTA MONTE ROMANO EST - CIVITAVECCHIA
1° STRALCIO TRATTA MONTE ROMANO EST - TARQUINIA
CODICE GARA: RM 07/23
CODICE CIG: 9612182F81
CODICE CUP: F47H2D01170001

PROGETTO ESECUTIVO - APPALTO INTEGRATO RM07/23

APPALTATORE	PROGETTISTI INDICATI		
MANDATARIA	MANDANTI		
 <small>STUDIO ASSOCIATO DI INGEGNERI E ARCHITETTI</small> <small>ING. GIANCARLO TANZI</small> <small>ING. FRANCESCO AMANTIA SCUDERI</small> <small>ING. GIANCARLO TANZI</small>	 <small>TECH PROJECT</small>	 <small>ING. FRANCESCO AMANTIA SCUDERI</small>	 <small>P.A.T. S.p.A.</small> <small>ING. GIANCARLO TANZI</small>
VISTO IL RESPONSABILE DEL PROCEDIMENTO	RESPONSABILE INTEGRAZIONE DELLE PRESTAZIONI SPECIALISTICHE	GEOLOGO	COORDINATORE DELLA SICUREZZA IN FASE DI PROGETTAZIONE
<small>Div. Ing. Paolo NARDUCCI</small>	<small>Ing. Giancarlo TANZI</small> <small>Ing. Francesco AMANTIA SCUDERI</small>	<small>Geol. Francesco AMANTIA SCUDERI</small>	<small>Ing. Giancarlo TANZI</small>

D128 CAPITOLO PROGETTUALE SUBCAPITOLO PROGETTUALE TITOLO ELABORATO
D1 - PROGETTO STRADALE ASSE PRINCIPALE
PROFILO DI PROGETTO - ASSE NORD - TAV. N.7

CODICE SIL	NOME FILE	REVISIONE	SCALA:
A1NORM010166	D128-P01PS00TRAPP14_B.dwg	B	1:1000/1:100
CODICE PROGETTO	CODICE ELAB.		
DIPRM03166E2301	P01PS00TRAPP14		

REV.	DESCRIZIONE	DATA	REDATTO	VERIFICATO	APPROVATO
C					
B	REVISIONE	Marzo 2024	Ing. S. Romagnoli	Ing. F. Bajetti	Ing. Giancarlo Tanzi
A	EMMISSIONE	Novembre 2023	Ing. S. Romagnoli	Ing. F. Bajetti	Ing. Giancarlo Tanzi