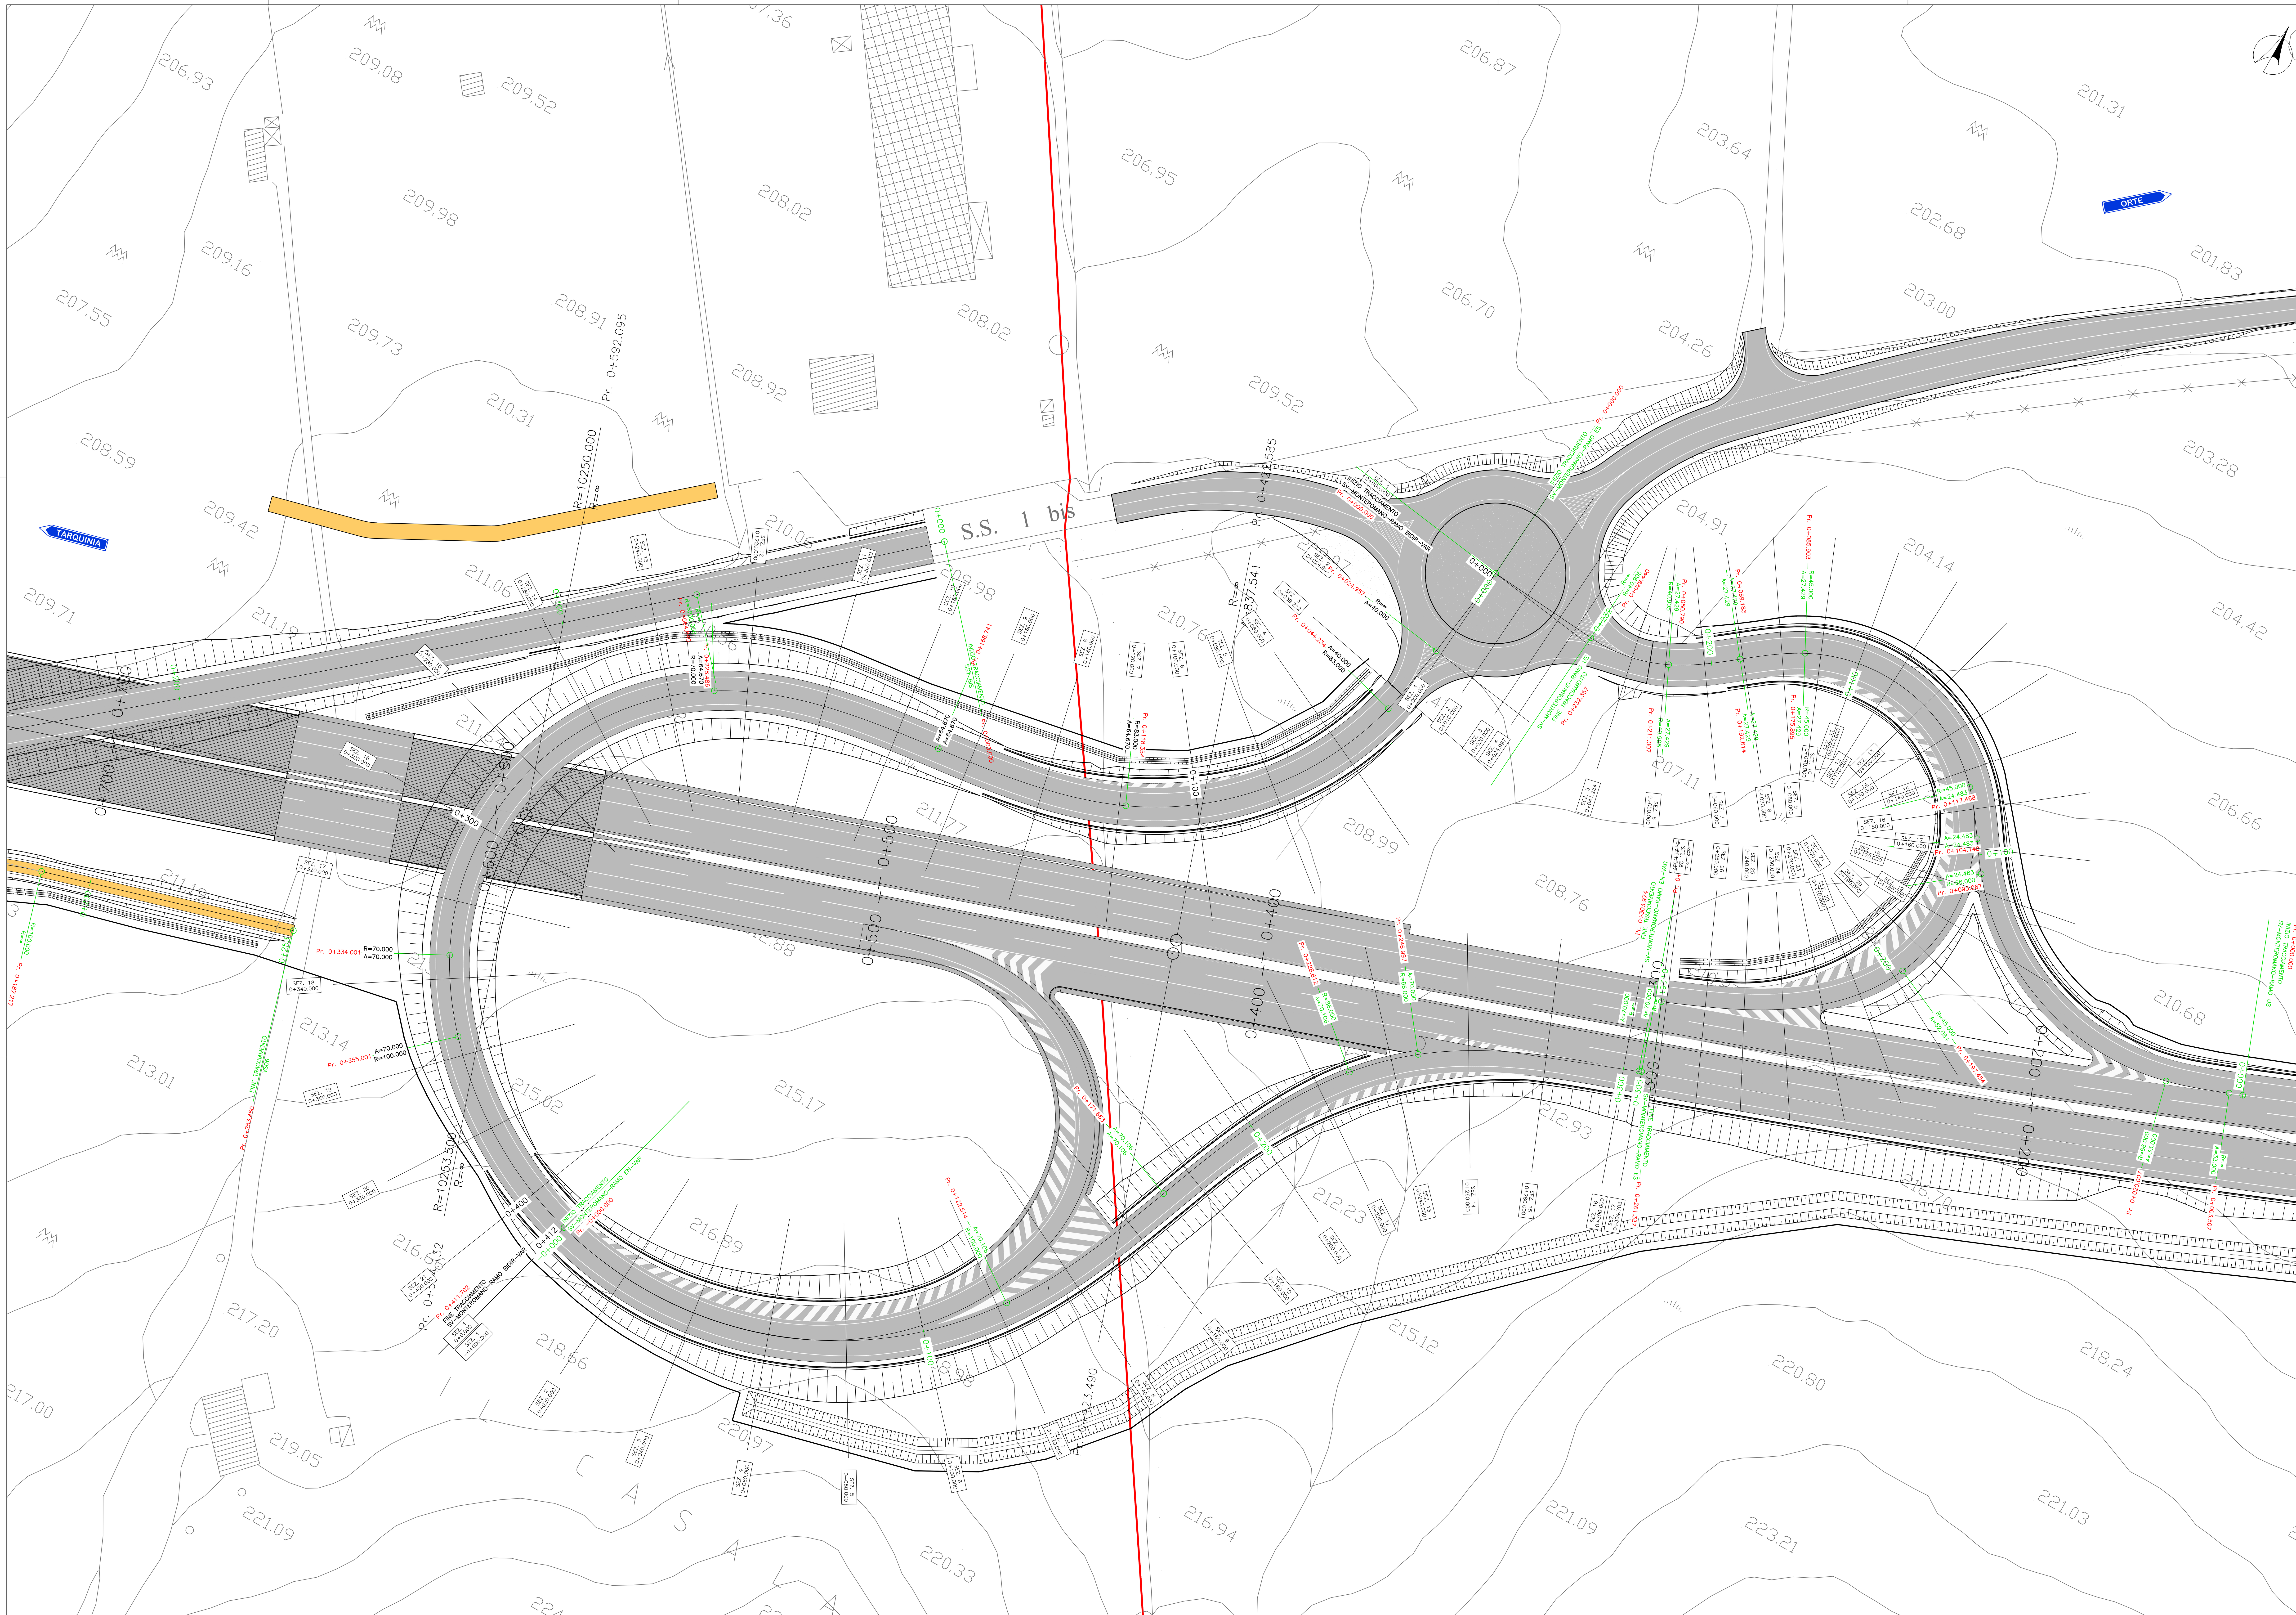

KEY PLAN

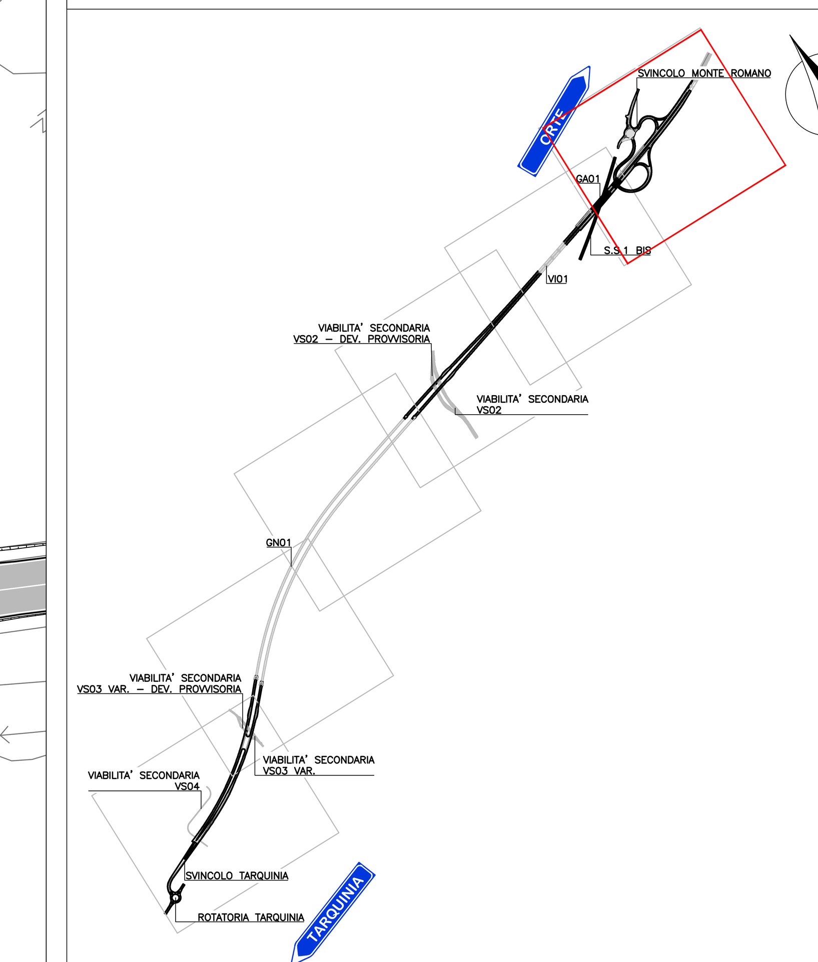

anas GRUPPO FS ITALIANE

Struttura Territoriale Lazio

S.S. 675
UMBRO - LAZIALE

SISTEMA INFRASTRUTTURALE DEL COLLEGAMENTO DEL PORTO DI CIVITAVECCHIA CON IL NODO INTERMODALE DI ORTE TRATTA MONTE ROMANO EST - CIVITAVECCHIA
1° STRALCIO TRATTA MONTE ROMANO EST - TARQUINIA

CODICE GARA: RM 07/23
CODICE CIG: 9612182F81
CODICE CUP: F47H22001170001

PROGETTO ESECUTIVO - APPALTO INTEGRATO RM07/23

APPALTATORE	PROGETTISTI INDICATI	
	MANDATARIA	MANDANTI
RAGGRUPPAMENTO TEMPORANEO D'IMPRESA: ETERIA Consorzio Stabile Scarl – Impresa mandataria; Vittadello S.p.a., Edil Moter s.r.l - Imprese Mandanti	TECH PROJECT	

VISTO: IL RESPONSABILE DEL PROCEDIMENTO	RESPONSABILE INTEGRAZIONE DELLE PRESTAZIONI SPECIALISTICHE	GEOLOGO	COORDINATORE DELLA SICUREZZA IN FASE DI PROGETTAZIONE
Dott. Ing. Paolo NARDOCCI	Ing. Giancarlo TANZI Iscritto all'ordine degli ingegneri di Roma e provincia al n°20314	Geol. Francesco AMANTIA SCUDERI Iscritto all'ordine dei Geologi della Sicilia al n°143	Ing. Giancarlo TANZI Iscritto all'ordine degli ingegneri di Roma e provincia al n°20314

D202	CAPITOLO PROGETTUALE	D - PROGETTO STRADALE
	SUBCAPITOLO PROGETTUALE	D2 SVINCOLO MONTEROMANO
	TITOLO ELABORATO	PLANIMETRA DI PROGETTO - RAMO EN - ES - BIDIREZ

CODICE SIL	NOME FILE	REVISIONE	SCALA:
ATNORM00166	D202-V01PS00TRAPL02_A.dwg		
CODICE PROGETTO DPRM0366E2301	CODICE ELAB. V01PS00TRAPL02	B	1:500

REV.	DESCRIZIONE	DATA	REDATTO	VERIFICATO	APPROVATO
C					
B	REVISIONE	Marzo 2024	Ing.S.Romagnoli	Ing. F. Bajetti	Ing. Giancarlo Tanzi
A	EMISSIONE	Novembre 2023	Ing.S.Romagnoli	Ing. F. Bajetti	Ing. Giancarlo Tanzi