

SV-MONTEROMANO-RAMO ES						
NUMERO	PROGRESSIVE	LUNGHEZZA	COORDINATE	R/A	Tan	Azimut (°)
R6	I=0+000.00 F=0+029.44	29.440	Xi=1741050.1543 Yi=4685226.8600 Xi=1741079.4975 Yi=4685226.8600			94.3928


SV-MONTEROMANO-RAMO ES						
NUMERO	PROGRESSIVE	LUNGHEZZA	COORDINATE	R/A	Tan	Azimut (°)
CL11	I=0+069.18 F=0+085.90	16.719	Xi=1741115.5095 Yi=4685238.4605 Xi=1741129.2536 Yi=4685238.4605		L=11.166 C=5.591	11.8264

SV-MONTEROMANO-RAMO ES						
NUMERO	PROGRESSIVE	LUNGHEZZA	COORDINATE	R/A	Tan	Azimut (°)
CB	I=0+029.44 F=0+050.79	21.350	Xc=1741082.8191 Yc=4685265.2393 Xv=1741090.3855 Yv=4685223.5823 Xi=1741079.4975 Yi=4685224.4694 Xf=1741100.2661 Yf=4685224.4694	40.905	10.924	29.9050

SV-MONTEROMANO-RAMO ES						
NUMERO	PROGRESSIVE	LUNGHEZZA	COORDINATE	R/A	Tan	Azimut (°)
C9	I=0+085.90 F=0+197.45	111.552	Xc=1741150.0218 Yc=4685208.0145 Xv=1741245.2980 Yv=4685308.3059 Xi=1741129.2536 Yi=4685247.9355 Xf=1741190.9547 Yf=4685247.9355	45.000	130.809	142.0321

SV-MONTEROMANO-RAMO ES						
NUMERO	PROGRESSIVE	LUNGHEZZA	COORDINATE	R/A	Tan	Azimut (°)
CL10	I=0+050.79 F=0+069.18	18.393	Xi=1741100.2661 Yi=4685228.2417 Xi=1741115.5095 Yi=4685228.2417	27.429	L=12.295 C=6.161	14.3128

SV-MONTEROMANO-RAMO ES						
NUMERO	PROGRESSIVE	LUNGHEZZA	COORDINATE	R/A	Tan	Azimut (°)
CL12	I=0+197.45 F=0+261.34	63.883	Xi=1741190.9547 Yi=4685189.3197 Xi=1741140.9804 Yi=4685189.3197	52.084	L=43.923 C=22.513	47.8854

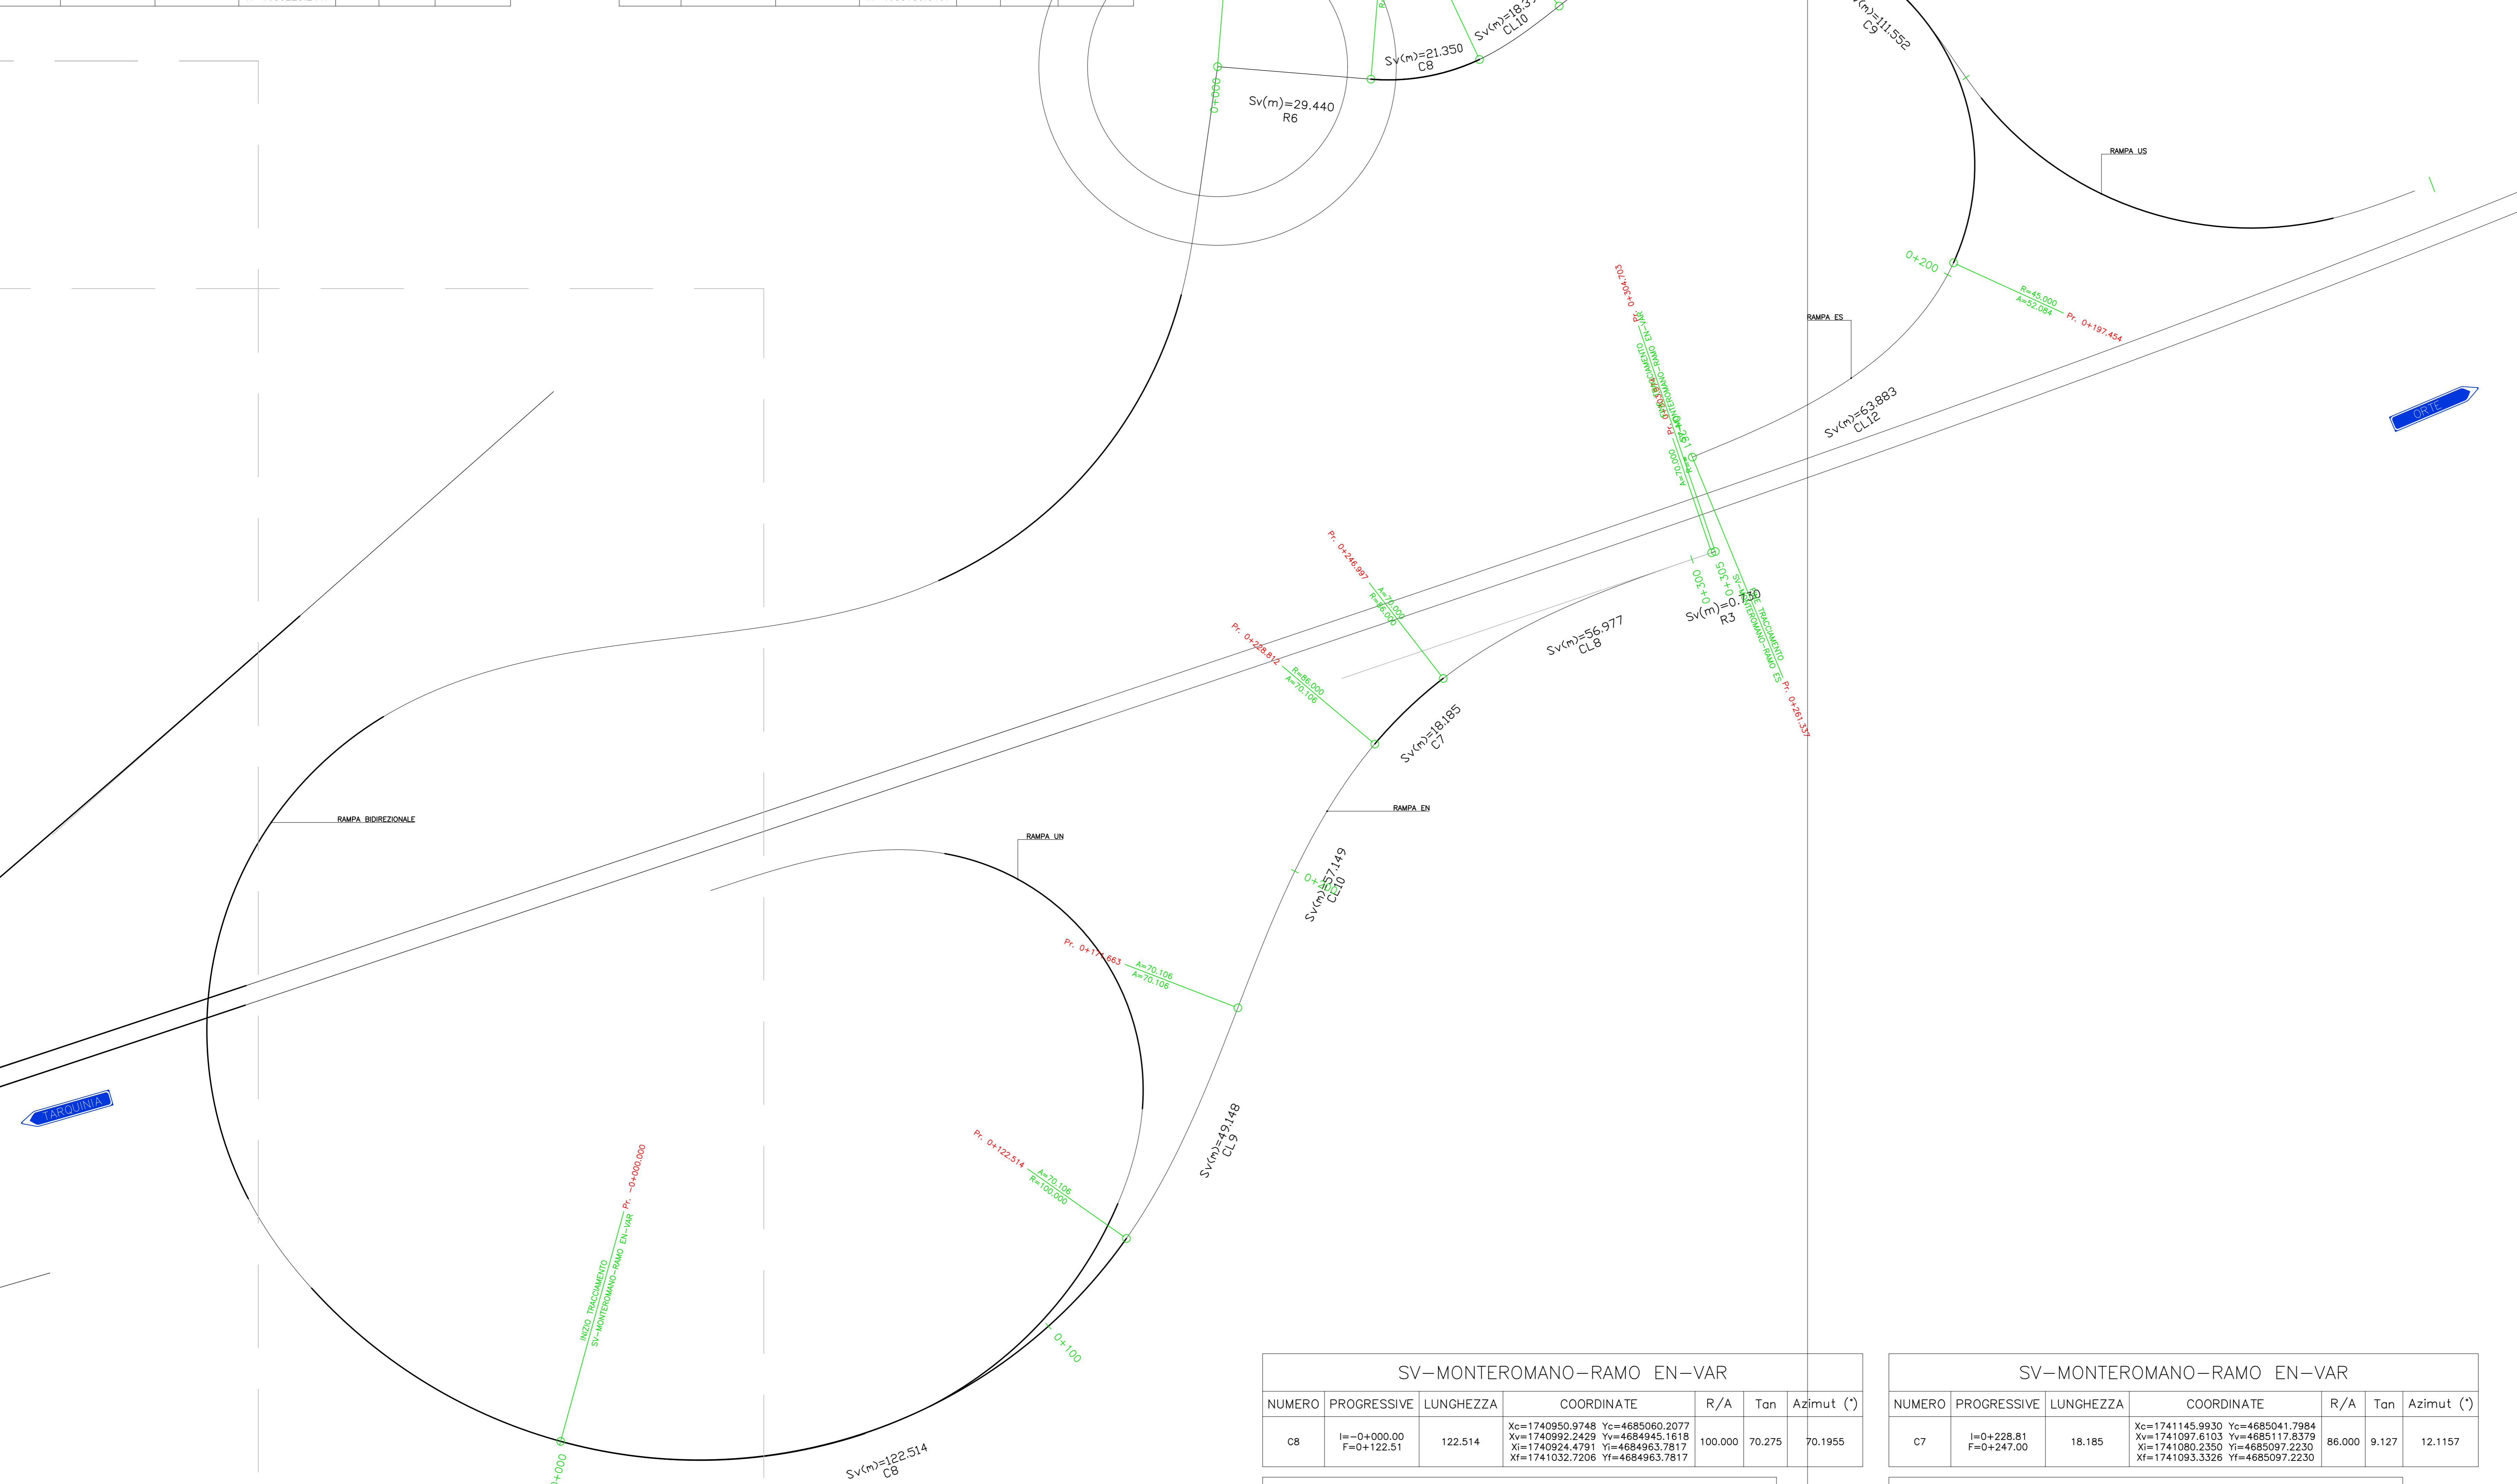

SV-MONTEROMANO-RAMO EN-VAR						
NUMERO	PROGRESSIVE	LUNGHEZZA	COORDINATE	R/A	Tan	Azimut (°)
CB	I=0+000.00 F=0+122.51	122.514	Xc=1740950.9748 Yc=4685060.2077 Xv=1740992.2429 Yv=4684945.1618 Xi=1740924.4791 Yi=4684963.7817 Xf=1741032.7206 Yf=4684963.7817	100.000	70.275	70.1955

SV-MONTEROMANO-RAMO EN-VAR						
NUMERO	PROGRESSIVE	LUNGHEZZA	COORDINATE	R/A	Tan	Azimut (°)
C7	I=0+228.81 F=0+247.00	18.185	Xc=1741145.9930 Yc=4685041.7984 Xv=1741097.6103 Yv=4685117.8379 Xi=1741080.2350 Yi=4685097.2230 Xf=1741093.3326 Yf=4685097.2230	86.000	9.127	12.1157

SV-MONTEROMANO-RAMO EN-VAR						
NUMERO	PROGRESSIVE	LUNGHEZZA	COORDINATE	R/A	Tan	Azimut (°)
CL9	I=0+122.51 F=0+171.66	49.148	Xi=1741032.7206 Yi=4685002.6089 Xi=1741054.0385 Yi=4685002.6089	70.106	L=32.870 C=16.478	15.6444

SV-MONTEROMANO-RAMO EN-VAR						
NUMERO	PROGRESSIVE	LUNGHEZZA	COORDINATE	R/A	Tan	Azimut (°)
CL8	I=0+247.00 F=0+303.97	56.977	Xi=1741093.3326 Yi=4685109.7902 Xi=1741144.6791 Yi=4685109.7902	70.000	L=38.205 C=19.193	21.0887

SV-MONTEROMANO-RAMO EN-VAR						
NUMERO	PROGRESSIVE	LUNGHEZZA	COORDINATE	R/A	Tan	Azimut (°)
CL10	I=0+171.66 F=0+228.81	57.149	Xi=1741054.0385 Yi=4685046.7469 Xi=1741080.2350 Yi=4685046.7469	70.106	L=38.322 C=19.252	21.1525

SV-MONTEROMANO-RAMO EN-VAR						
NUMERO	PROGRESSIVE	LUNGHEZZA	COORDINATE	R/A	Tan	Azimut (°)
R3	I=0+303.97 F=0+304.70	0.730	Xi=1741144.6791 Yi=4685133.8412 Xi=1741145.3689 Yi=4685133.8412			71.1318

Sanas GRUPPO FS ITALIANE

Struttura Territoriale Lazio

S.S. 675 UMBRO - LAZIALE

SISTEMA INFRASTRUTTURALE DEL COLLEGAMENTO DEL PORTO DI CIVITAVECCHIA CON IL NODO INTERMODALE DI ORTE TRATTA MONTE ROMANO EST - CIVITAVECCHIA

1° STRALCIO TRATTA MONTE ROMANO EST - TARQUINIA

CODICE GARA: RM 0723
CODICE CIG: 9612182F81
CODICE CUP: F47H22001170001

PROGETTO ESECUTIVO - APPALTO INTEGRATO RM07/23

APPALTATORE: **STET**

MANDATARIA: **TECH PROJECT**

PROGETTISTI INDICATI: **STET, TECH PROJECT, CPT, ECRIS**

VISTO IL RESPONSABILE DEL PROCEDIMENTO: **Dr. Ing. Paolo NARDUCCI**

RESPONSABILE INTEGRAZIONE DELLE PRESTAZIONI SPECIALISTICHE: **Ing. Giancarlo TANZI**

GEOLOGO: **Geo. Francesco AMANTIA SCLERDI**

COORDINATORE DELLA SICUREZZA IN FASE DI PROGETTAZIONE: **Ing. Giancarlo TANZI**

D204 CAPITOLO PROGETTUALE SUBCAPITOLO PROGETTUALE TITOLO ELABORATO

D - PROGETTO STRADALE D2 - SVINCOLO MONTEROMANO

PLANIMETRIA DI TRACCIAMENTO - RAMO EN-RAMO ES

CODICE S.I.: **ATNIO.RM.0101616**

CODICE PROGETTO: **DIPRM0366E2301**

NOME FILE: **D204-V01PS00TRAP102_B.dwg**

REVISIONE: **B**

SCALA: **1:500**

C					
A	REVISIONE	Marzo 2024	Ing. S. Romagnoli	Ing. F. Bajetti	Ing. Giancarlo Tanzi
B	EMMISSIONE	Novembre 2023	Ing. S. Romagnoli	Ing. F. Bajetti	Ing. Giancarlo Tanzi
REV.	DESCRIZIONE	DATA	REDATTO	VERIFICATO	APPROVATO