

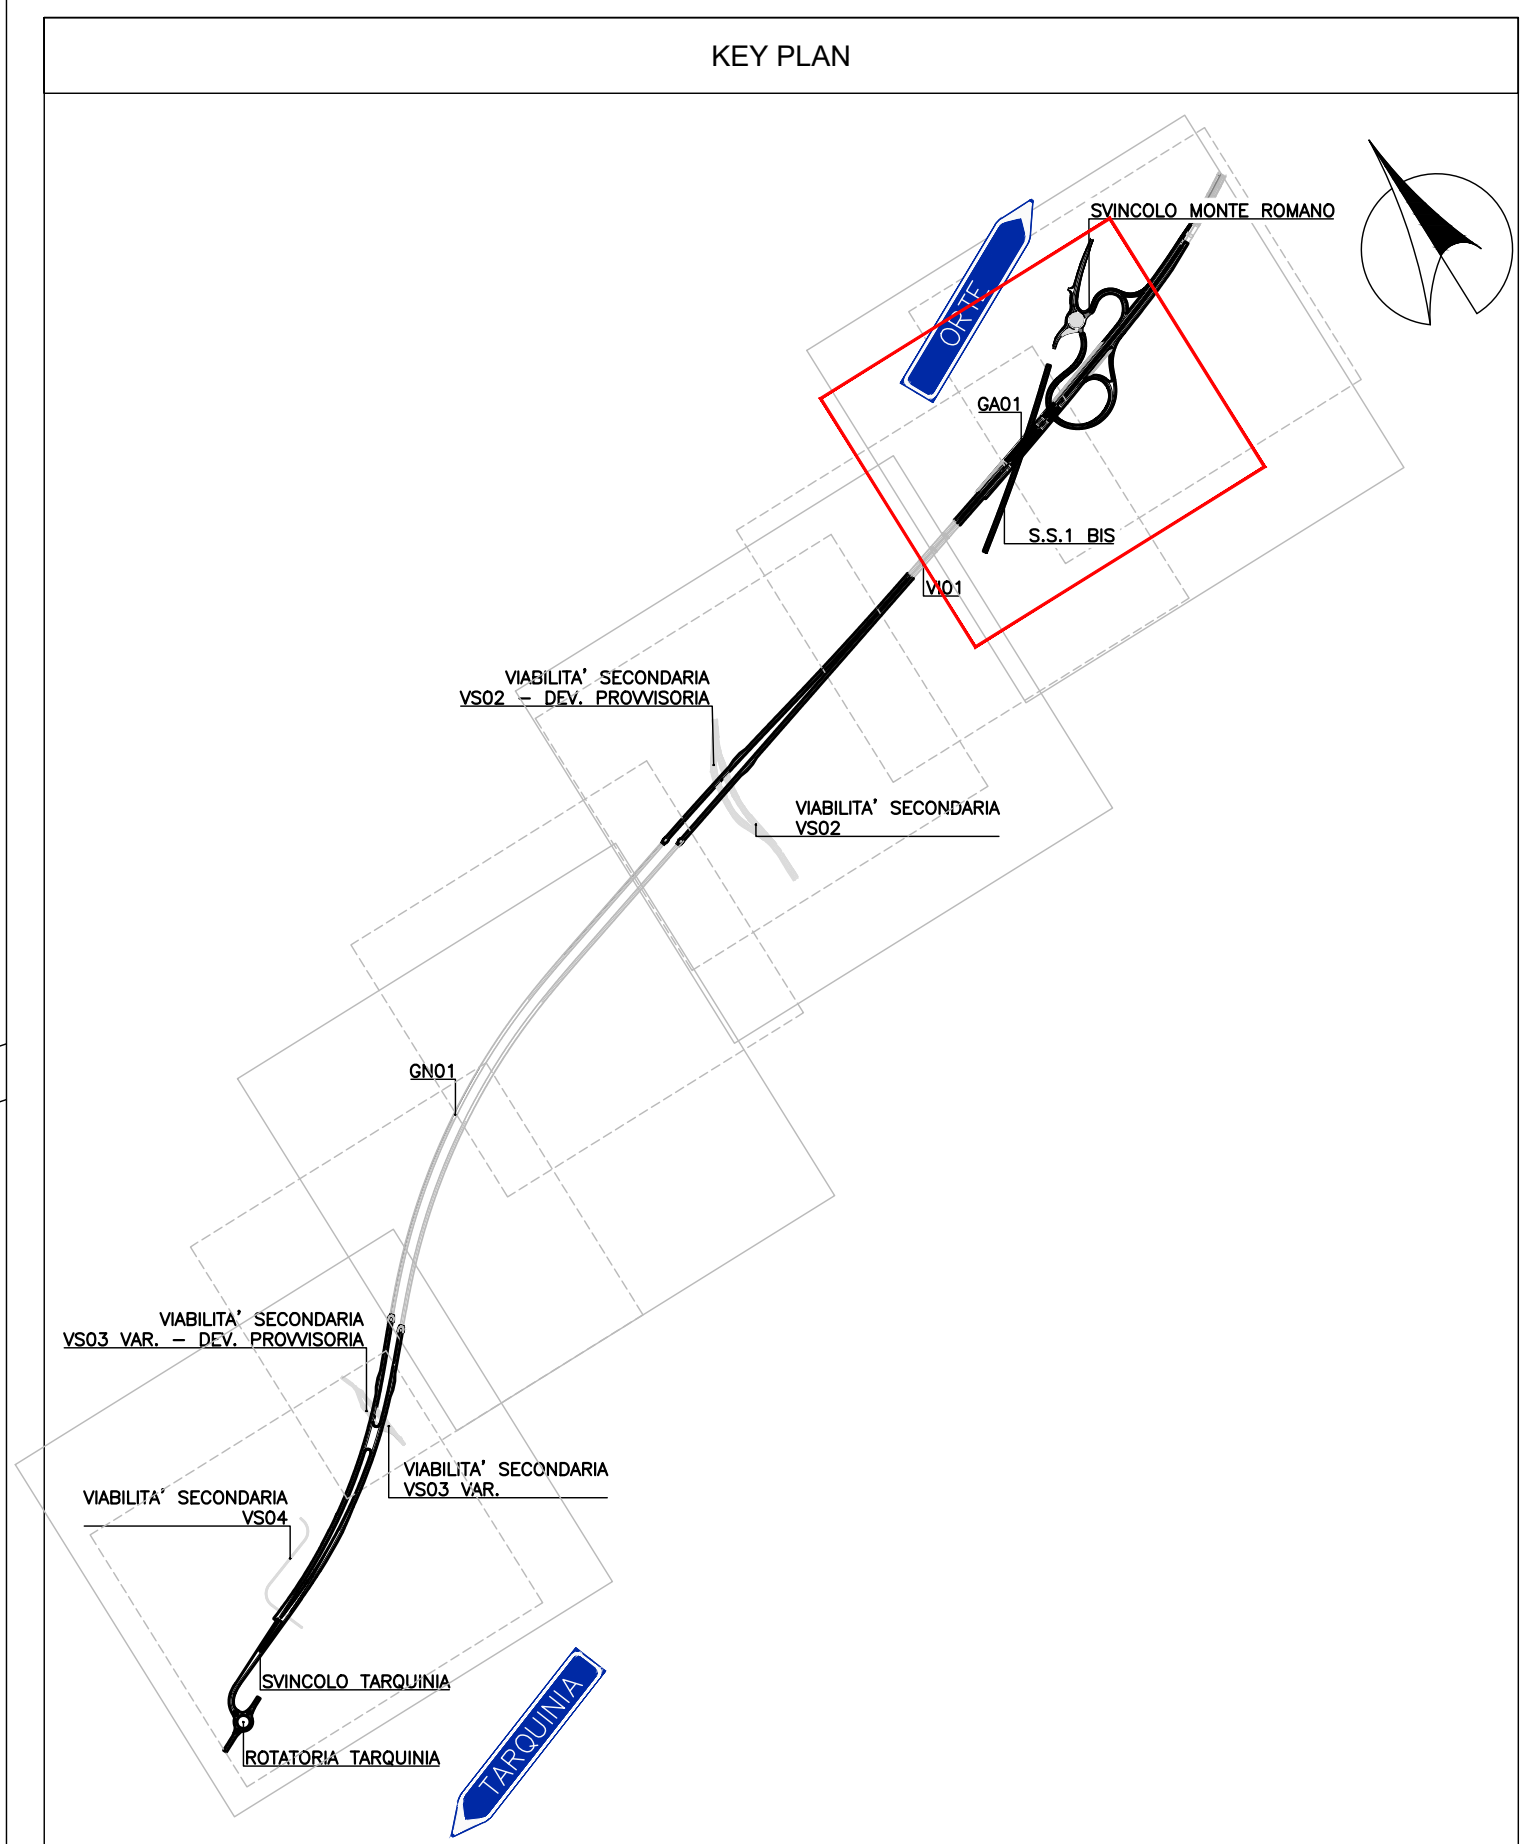
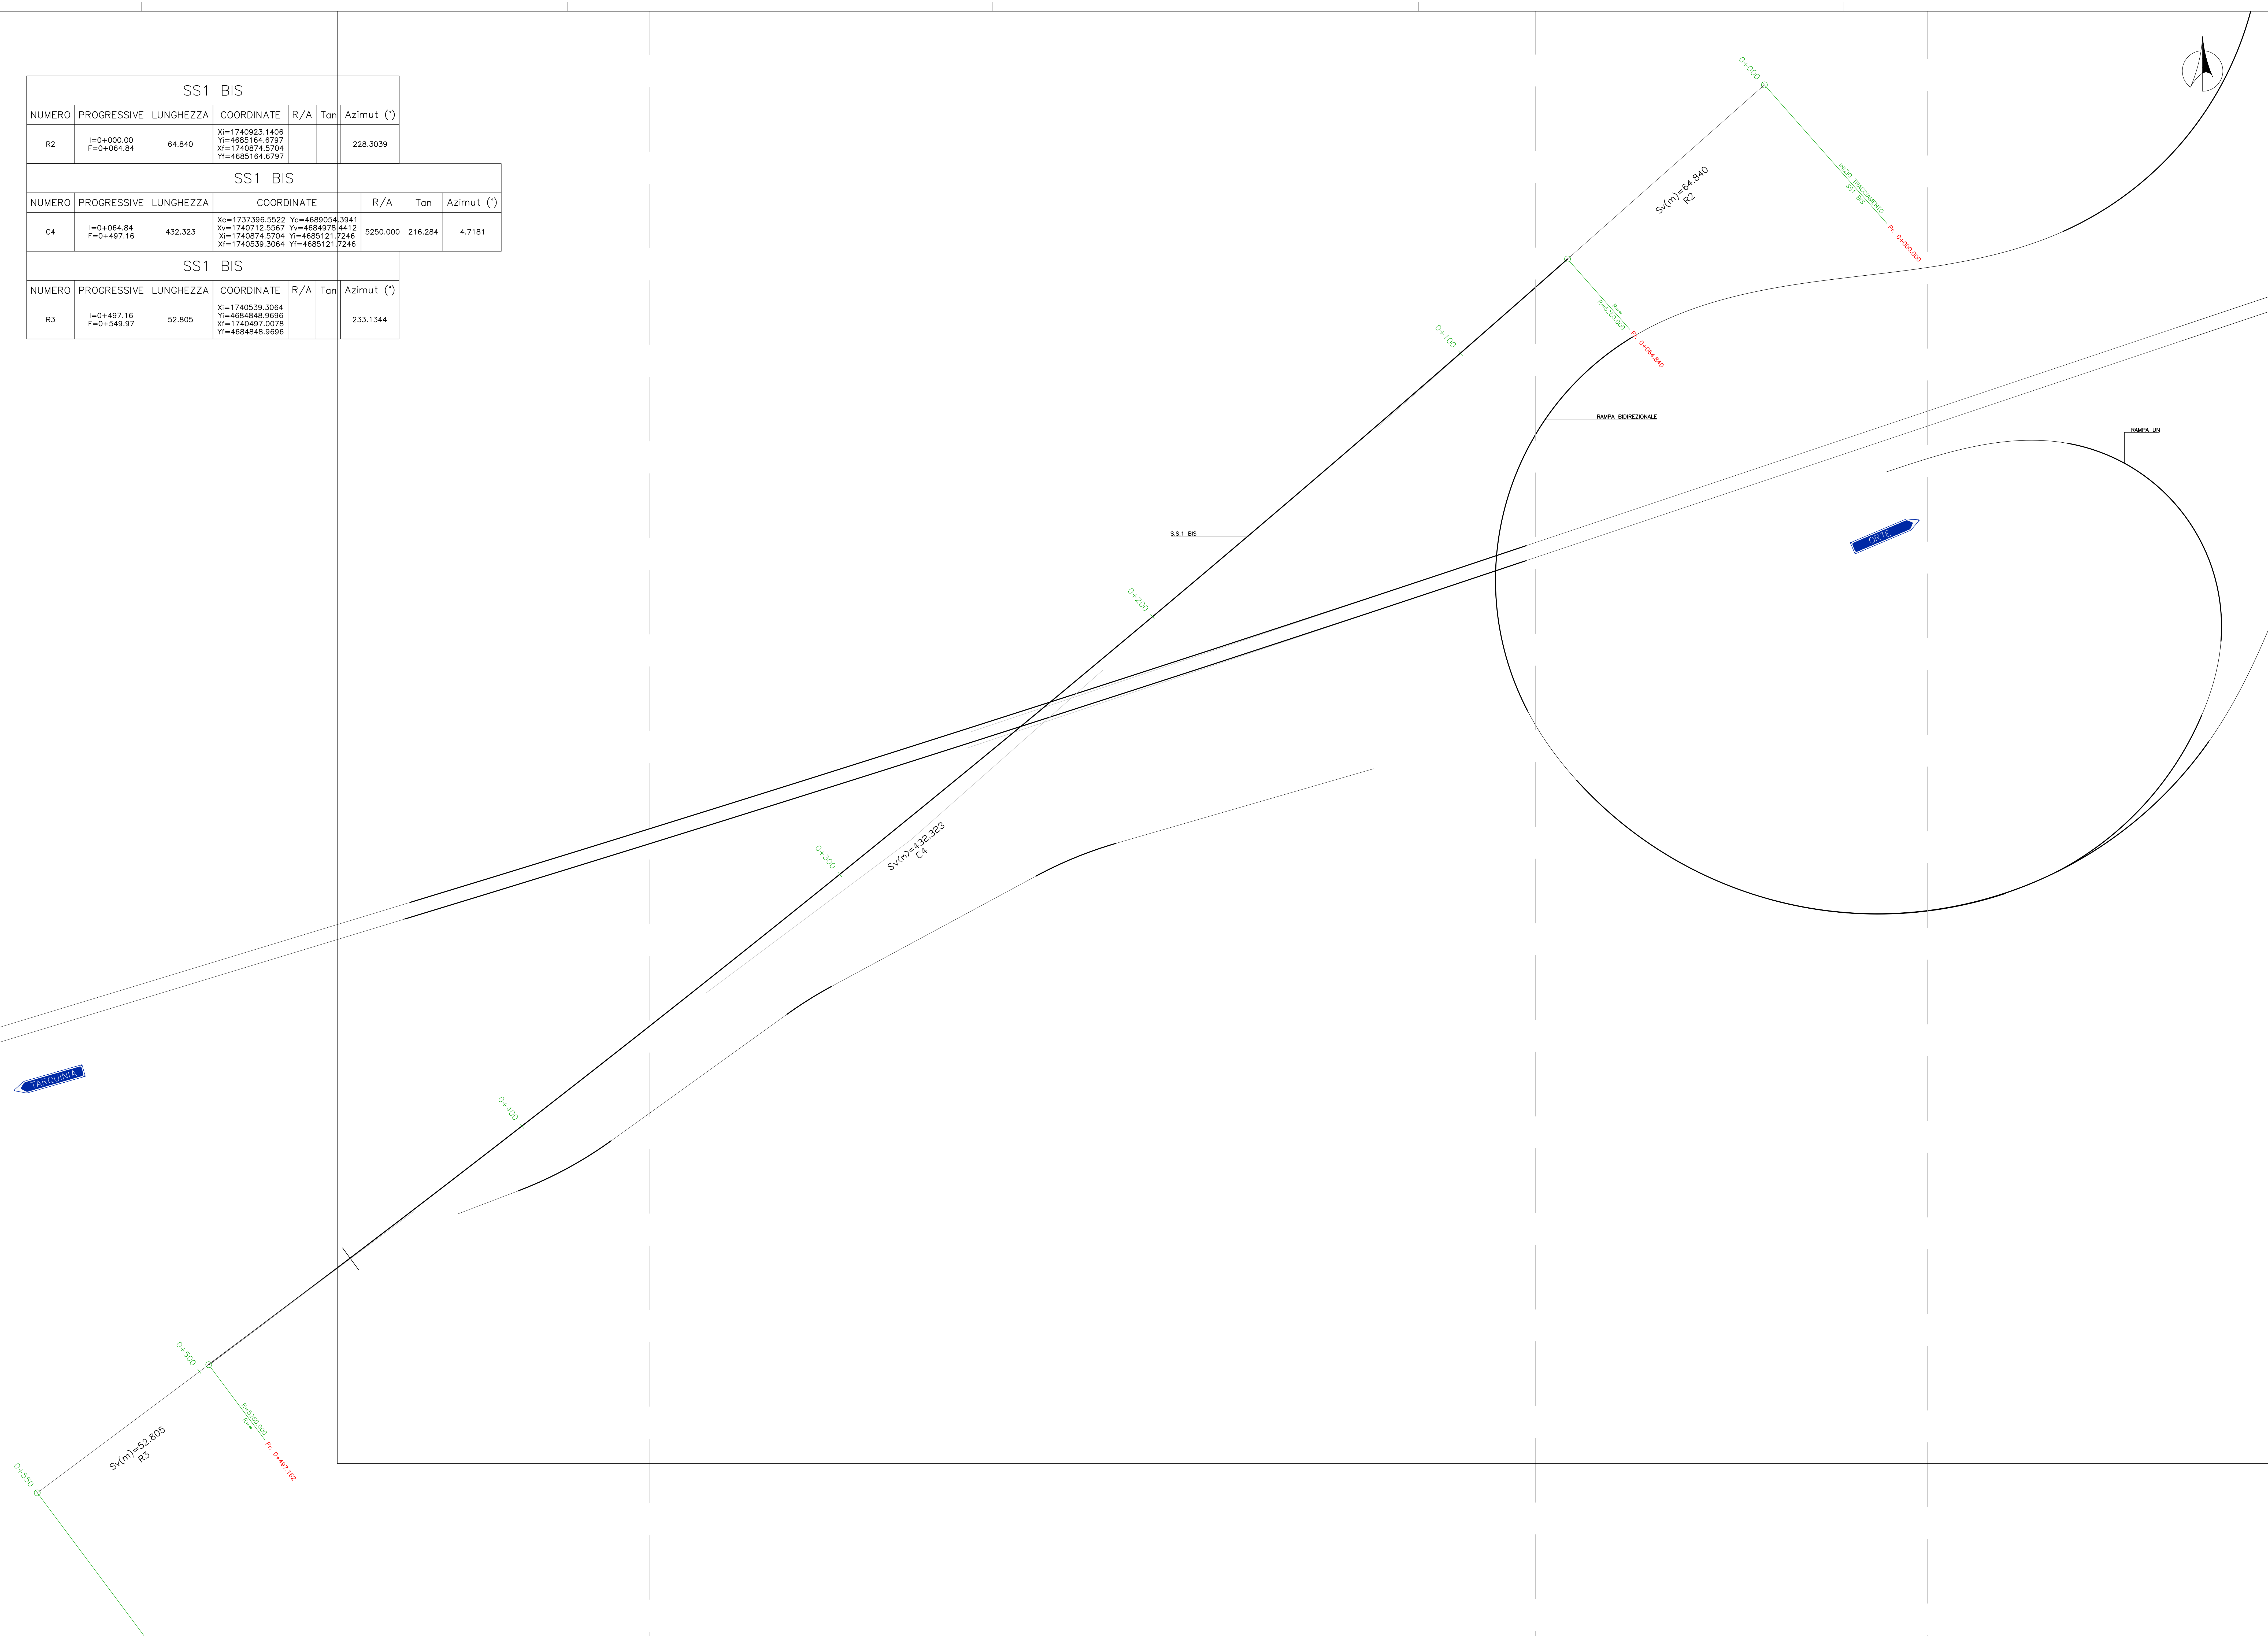
SS1 BIS						
NUMERO	PROGRESSIVE	LUNGHEZZA	COORDINATE	R/A	Tan	Azimut (°)
R2	I=0+000.00 F=0+064.84	64.840	Xc=1740923.1406 Yc=4685164.6797 Xi=1740874.5704 Yi=4685164.6797			228.3039

SS1 BIS						
NUMERO	PROGRESSIVE	LUNGHEZZA	COORDINATE	R/A	Tan	Azimut (°)
C4	I=0+064.84 F=0+497.16	432.323	Xc=1737396.5522 Yc=4689054.3941 Xi=1740712.5567 Yi=4684978.4412 Xi=1740874.5704 Yi=4685121.7246 Xi=1740539.3064 Yi=4685121.7246	5250.000	216.284	4.7181

SS1 BIS						
NUMERO	PROGRESSIVE	LUNGHEZZA	COORDINATE	R/A	Tan	Azimut (°)
R3	I=0+497.16 F=0+549.97	52.805	Xi=1740539.3064 Yi=4684848.9696 Xi=1740497.0078 Yi=4684848.9696			233.1344



**Sanas**  
GRUPPO FS ITALIANI

Struttura Territoriale Lazio

**S.S. 675 UMBRO - LAZIALE**

SISTEMA INFRASTRUTTURALE DEL COLLEGAMENTO DEL PORTO DI CIVITAVECCHIA CON IL NODO INTERMODALE DI ORTE  
TRATTA MONTE ROMANO EST - CIVITAVECCHIA  
1° STRALCIO TRATTA MONTE ROMANO EST - TARQUINIA

CODICE GARA: RM 07/23  
CODICE CIG: 8612182781  
CODICE CUP: F47H2C001170001

**PROGETTO ESECUTIVO - APPALTO INTEGRATO RM07/23**

APPALTATORE	MANDATARIA	PROGETTISTI INDICATI	MANDANTI

VISTO IL RESPONSABILE DEL PROCEDIMENTO

RESPONSABILE INTEGRAZIONE DELLE PRESTAZIONI SPECIALISTICHE	GEOLOGO	COORDINATORE DELLA SICUREZZA IN FASE DI PROGETTAZIONE
 Ing. Giovanni TARDI Incarico di ingegnere a tempo pieno dal 2014	 Gianfrancesco AMANTIA SOLDESIO Incarico di ingegnere a tempo pieno dal 2014	 Ing. Giovanni TARDI Incarico di ingegnere a tempo pieno dal 2014

**D206** CAPITOLO PROGETTUALE  
SUBCAPITOLO PROGETTUALE  
TITOLO ELABORATO

**D2** PROGETTO STRADALE  
SVINCOLO MONTEROMANO  
Planimetria di tracciamento - SS1 BIS

CODICE RL	ATNORM001166	NOME FILE	D206-V01PS00TRAPT04_B.dwg	REVISIONE	SCALA
CODICE PROGETTO	DIPRM0366E2301	CODICE ELAB.	V01PS00TRAPT04	B	1:500

REV.	DESCRIZIONE	DATA	REDATTO	VERIFICATO	APPROVATO
C					
B	REVISIONE	Marzo 2024	Ing. S. Romagnoli	Ing. F. Bajetti	Ing. Giancarlo Tani
A	EMMISSIONE	Novembre 2023	Ing. S. Romagnoli	Ing. F. Bajetti	Ing. Giancarlo Tani
REV.	DESCRIZIONE	DATA	REDATTO	VERIFICATO	APPROVATO