

LIVELLE

L=49.76m  
I=1.00%  
dh=0.50m

L=44.76m  
R=800.00m


L=9.49m  
I=6.00%  
dh=0.57m

L=121.92m  
R=2000.00m

L=33.21m  
I=0.50%  
dh=0.17m


TARQUINIA

ORTE

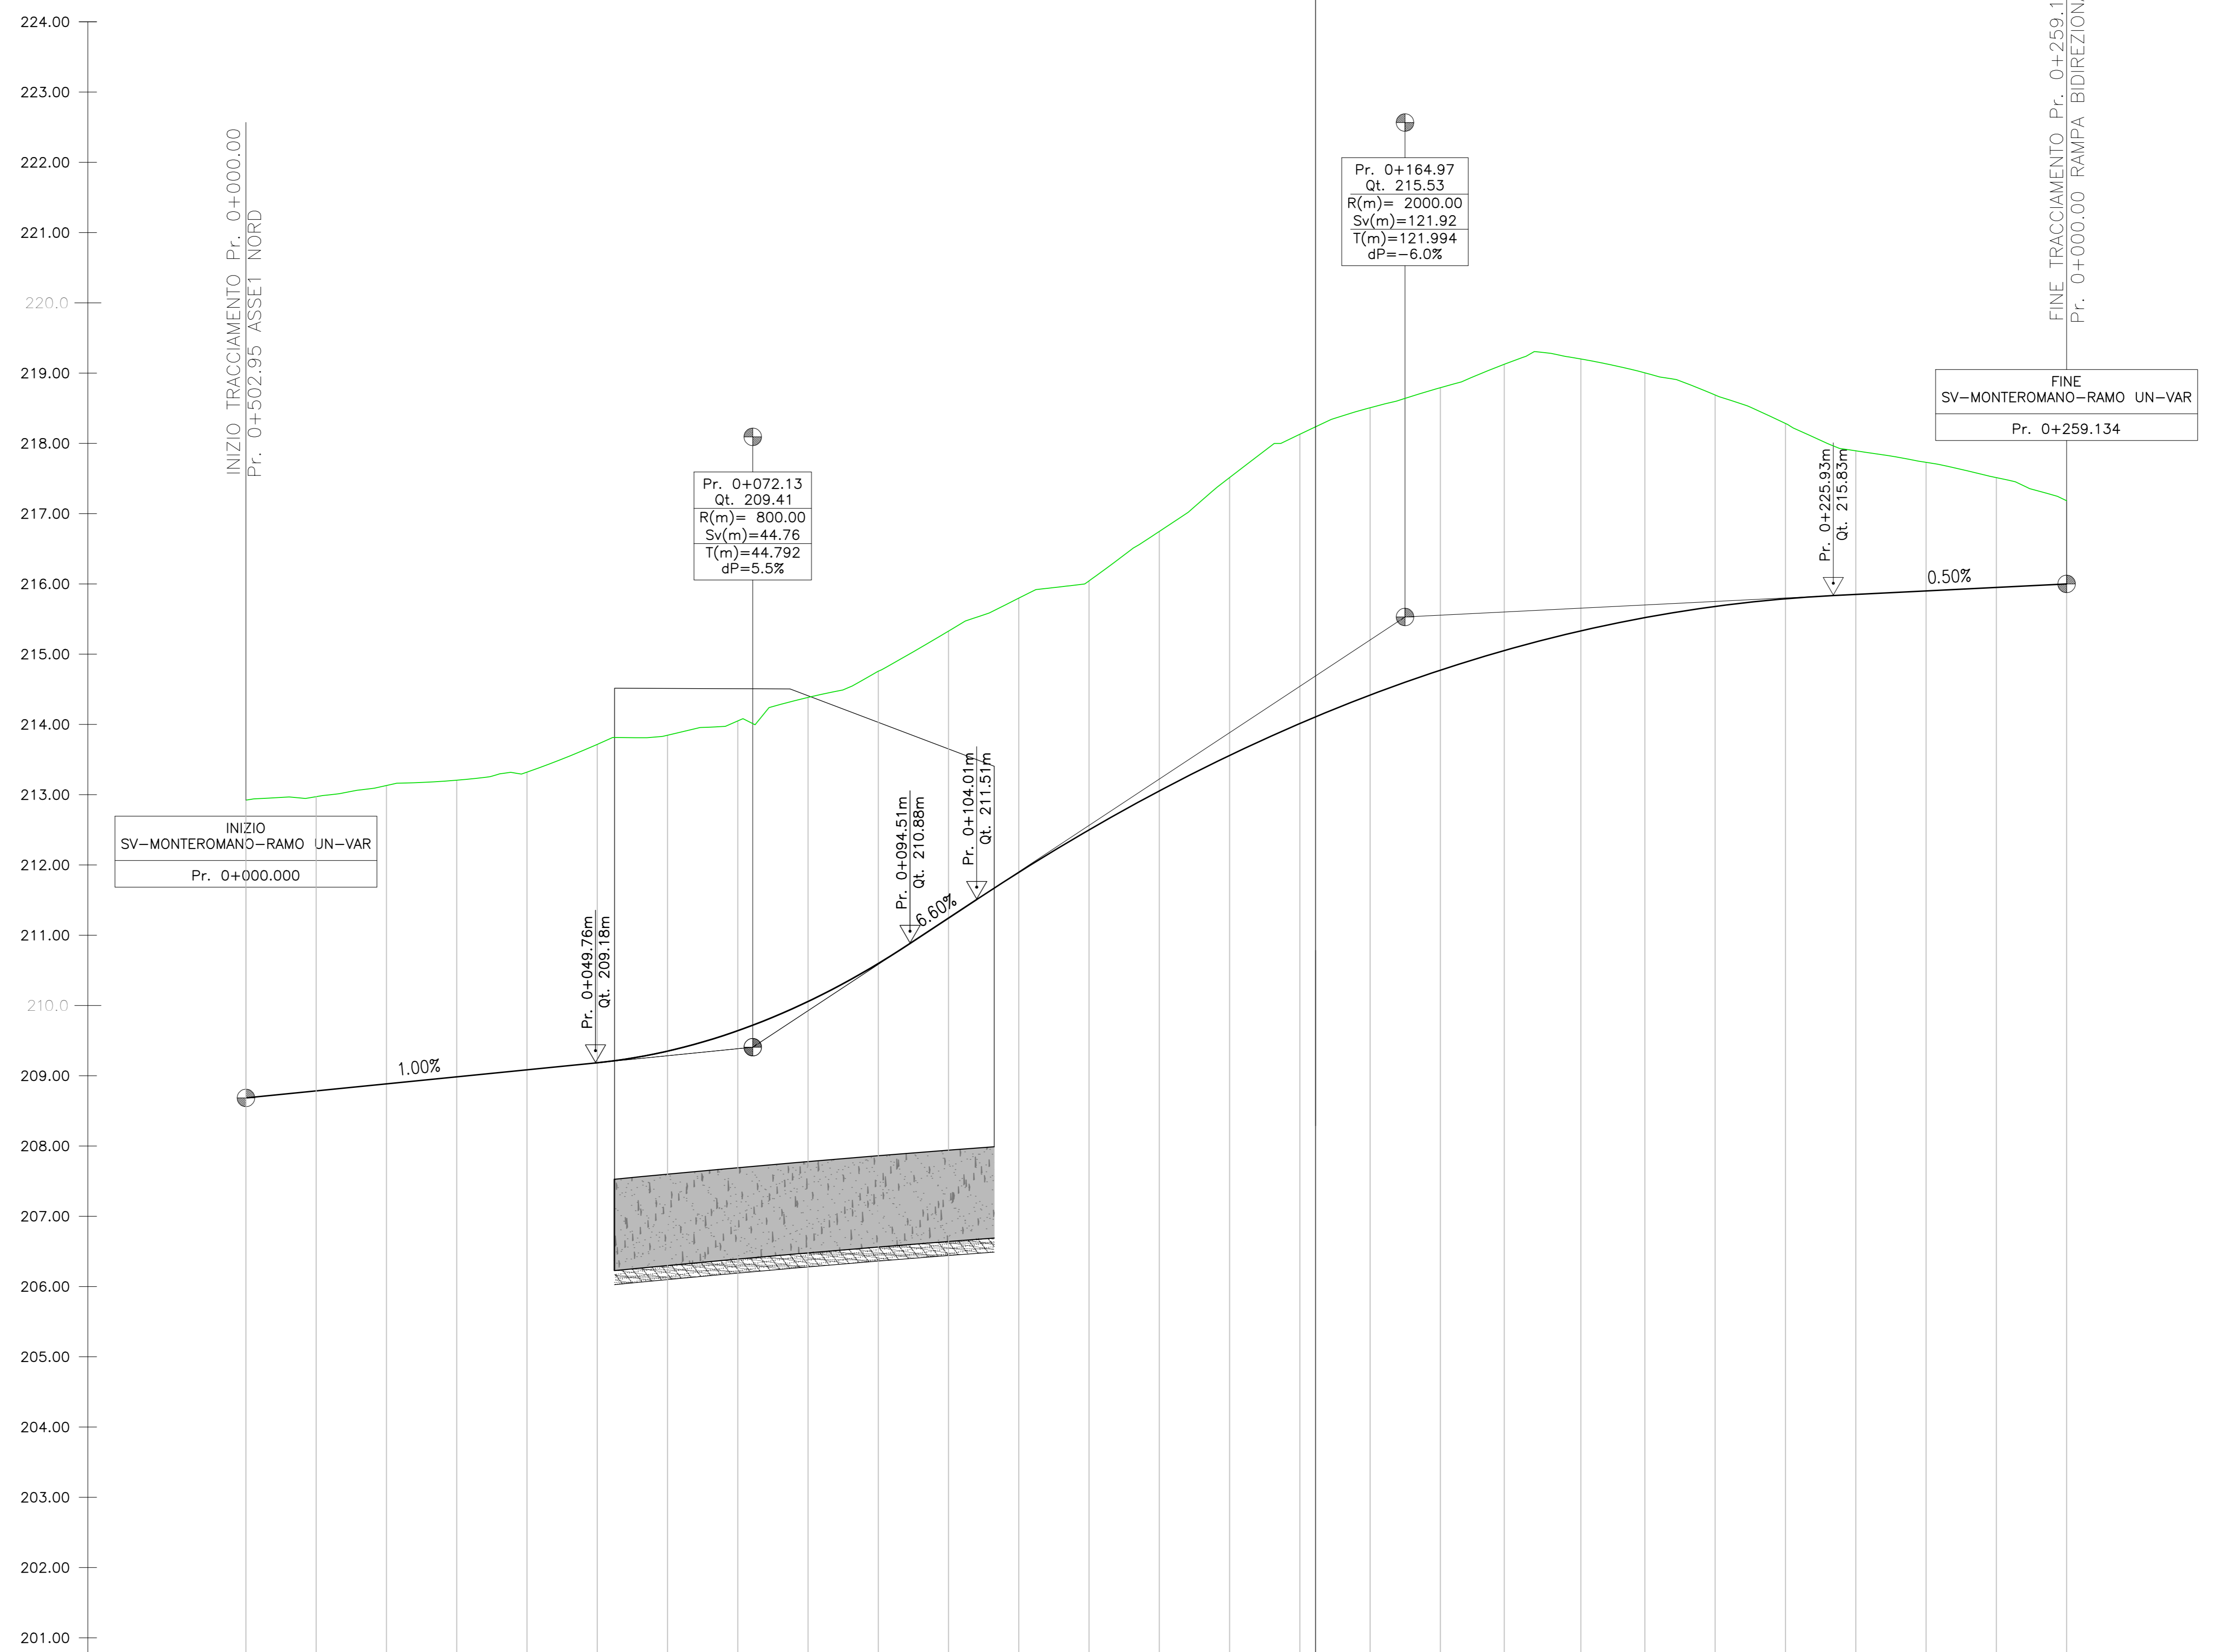

SCALA : 1:500/50  
QUOTA RIF. : 200.00

NUMERO SEZIONE	1	2	3	4	5	6	7	8	9	10	11	12	13	14	15	16	17	18	19	20	21	22	23	24	25	26	27	
DISTANZE PROGRESSIVE	0+000.00	0+100.00	0+200.00	0+300.00	0+400.00	0+500.00	0+600.00	0+700.00	0+800.00	0+900.00	0+1000.00	0+1100.00	0+1200.00	0+1300.00	0+1400.00	0+1500.00	0+1600.00	0+1700.00	0+1761.00	0+1800.00	0+1891.00	0+2001.00	0+2181.00	0+2281.00	0+2381.00	0+2461.00	0+259.13	
DISTANZE PARZIALI		10,00	10,00	10,00	10,00	10,00	10,00	10,00	10,00	10,00	10,00	10,00	10,00	10,00	10,00	10,00	10,00	9,10	10,90	9,10	10,01	10,01	10,01	10,00	10,00	10,00		
QUOTE PROGETTO		-208.68	-208.78	-208.88	-208.98	-209.08	-209.18	-209.35	-209.64	-210.06	-210.60	-211.24	-211.89	-212.50	-213.05	-213.56	-214.01	-214.42	-214.77	-215.05	-215.33	-215.52	-215.68	-215.79	-215.85	-215.90	-215.95	-216.00
QUOTE TERRENO		-212.92	-208.78	-208.88	-208.98	-209.08	-209.18	-209.35	-209.64	-210.06	-210.60	-211.24	-211.89	-212.50	-213.05	-213.56	-214.01	-214.42	-214.77	-215.05	-215.33	-215.52	-215.68	-215.79	-215.85	-215.90	-215.95	-216.00
DIFFERENZA QUOTE		-4.24	-4.19	-4.25	-4.22	-4.24	-4.53	-4.50	-4.41	-4.33	-4.16	-4.08	-3.90	-3.54	-3.69	-3.96	-4.12	-4.09	-4.02	-4.08	-3.87	-3.48	-3.01	-2.49	-2.04	-1.83	-1.56	-1.18
ETTOMETRICHE	00	00									01											02						
ANDAMENTO PLANIMETRICO		L=45.90m A=45.95				L=67.68m R=46.00m			L=18.87m A=46.00		L=53.99m R=78.00m			L=13.43m A=69.00		L=59.09m R=100.00m												
SOPRAELEVAZIONE		2.50% -1.50%				2.00% -2.00%			2.00% -2.00%		2.00% -2.00%			2.00% -2.00%		2.00% -2.00%												

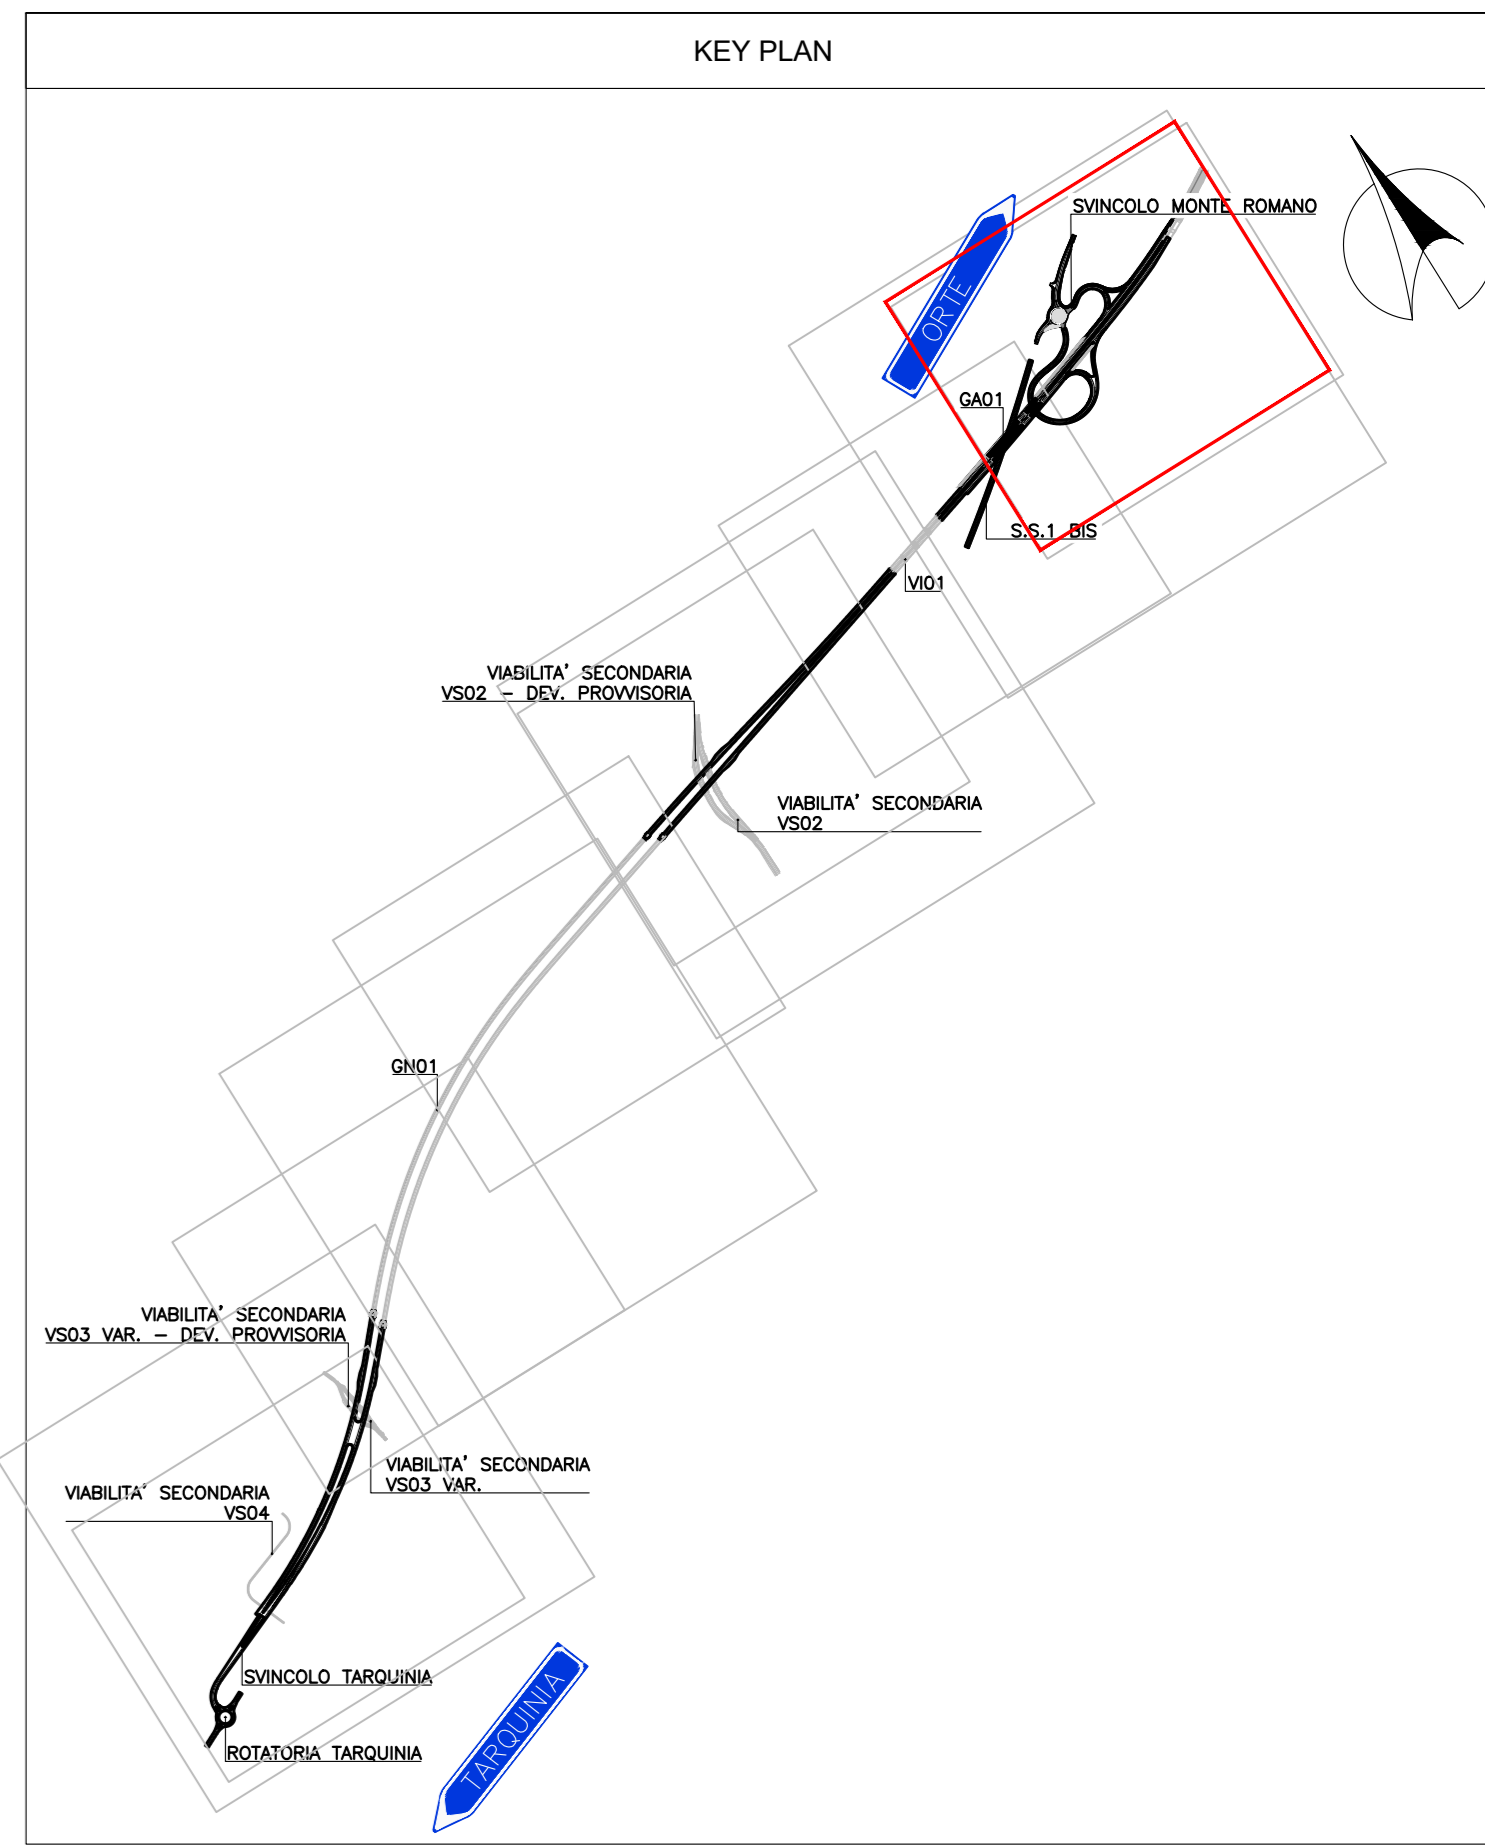

**sanas**  
GRUPPO FS ITALIANE

Struttura Territoriale Lazio

**S.S. 675**  
**UMBRO - LAZIALE**

SISTEMA INFRASTRUTTURALE DEL COLLEGAMENTO DEL PORTO DI CIVITAVECCHIA CON IL NODO INTERMODALE DI ORTE TRATTA MONTE ROMANO EST - CIVITAVECCHIA  
1° STRALCIO TRATTA MONTE ROMANO EST - TARQUINIA

CODICE GARA: RM 0723  
CODICE CIG: 9612182F81  
CODICE CUP: F47H22001170001

PROGETTO ESECUTIVO - APPALTO INTEGRATO RM07/23

APPALTORE	MANDATARIA	PROGETTISTI INDICATI
VISTO IL RESPONSABILE DEL PROCEDIMENTO	RESPONSABILE INTEGRAZIONE DELLE PRESTAZIONI SPECIALISTICHE	COORDINATORE DELLA SICUREZZA IN FASE DI PROGETTAZIONE
Dott. Ing. Paolo NARDUCCI	Ing. Giancarlo TANZI Ing. Giancarlo Tanzi Ing. F. Bajetti	Geol. Francesco AMANTIA SCUDERI Ing. Giancarlo Tanzi
<b>D207</b>	<b>D</b>	<b>PROGETTO STRADALE</b>
<b>ELABORATO</b>	<b>D2</b>	<b>SVINCOLO MONTEROMANO</b>
TITOLO	Profilo longitudinale - Ramo UN	
CODICE S.I.	NOME FILE	REVISIONE
ATINORM001166	D207-V01PS00TRAPP01_B.dwg	B
CODICE PROGETTO	CODICE ELAB.	SCALA:
DIPRM0366E2301	V01PS00TRAPP01	1:500
C	REVISIONE	DATA
A	EMMISSIONE	REDAITTO
REV.	DESCRIZIONE	VERIFICATO
		APPROVATO