PROFILO: PROF-SV-MONTEROMANO-RAMO ES

LIVELLETTE	L=53.71m i=-2.00% Δh=-1.07m	L=82.55m R=1800.00m	L=12.41m i=-2.59% Δh=-0.32m	L=51.61m R=2000.00m	L=86.05m i=0.01% Δh=0.00m

TARQUINIA

ORTE

INIZIO TRACCIAMENTO Pr. 0+000.00
CENTRO ROTATORIA ESISTENTE

FINE TRACCIAMENTO Pr. 0+261.337
Pr. 0+297.520 ASSE 1 SUD

INIZIO
SV-MONTEROMANO-RAMO ES
Pr. 0+000.000

Pr. 0+094.98
Qt. 207.57
R(m)= 1800.00
Sv(m)=82.55
T(m)=82.555
dP=4.5%

Pr. 0+174.48
Qt. 209.62
R(m)= 2000.00
Sv(m)=51.61
T(m)=51.616
dP=-2.5%

FINE
SV-MONTEROMANO-RAMO ES
Pr. 0+261.337

Pr. 0+053.71m
Qt. 208.39m

Pr. 0+136.26m
Qt. 208.63m

Pr. 0+148.67m
Qt. 208.95m

Pr. 0+200.28m
Qt. 209.62m

-2.00%

2.59%

0.01%

220.0
219.00
218.00
217.00
216.00
215.00
214.00
213.00
212.00
211.00
210.0
209.00
208.00
207.00
206.00
205.00
204.00
203.00
202.00
201.00

SCALA : 1:500/50
QUOTA RIF. : 200.00

NUMERO SEZIONE	1	2	3	4	5	6	7	8	9	10	11	12	13	14	15	16	17	18	19	20	21	22	23	24	25	26	28		
DISTANZE PROGRESSIVE	0+000.00	0+010.00	0+020.00	0+025.00	0+041.25	0+050.00	0+060.00	0+070.00	0+080.00	0+090.00	0+100.00	0+110.00	0+120.00	0+130.00	0+140.00	0+150.00	0+160.00	0+170.00	0+180.00	0+190.00	0+200.00	0+210.00	0+220.00	0+230.00	0+240.00	0+250.00	0+260.00	0+261.34		
DISTANZE PARZIALI		10,00	10,00	5,00	16,26	8,75	10,00	10,00	10,00	10,00	10,00	10,00	10,00	10,00	10,00	10,00	10,00	10,00	10,00	10,00	10,00	10,00	10,00	10,00	10,00	10,00	1,34		
QUOTE PROGETTO	209,47	209,27	209,07	208,97	208,64	208,47	208,28	208,14	208,06	208,03	208,06	208,15	208,29	208,48	208,73	208,99	209,22	209,39	209,52	209,60	209,62	209,62	209,62	209,62	209,63	209,63	209,63		
QUOTE TERRENO	209,47	209,21	208,95	208,92	208,62	208,42	208,25	208,08	208,02	207,97	207,99	208,05	208,24	208,51	208,93	209,44	209,77	210,02	210,24	211,05	211,59	211,81	211,90	211,99	211,94	211,76	211,41		
DIFFERENZA QUOTE	0,00	0,06	0,11	0,05	0,02	0,05	0,03	0,06	0,04	0,06	0,07	0,09	0,05	-0,03	-0,20	-0,45	-0,56	-0,63	-0,72	-1,46	-1,96	-2,19	-2,28	-2,37	-2,31	-2,14	-1,78		
ETTOMETRICHE	00	00									01										02						02		
ANDAMENTO PLANIMETRICO	Lrett=21.35m		L=21.35m R=40.90m		L=18.39m A=27.43		L=16.72m A=27.43				L=111.55m R=45.00m												L=63.88m A=52.08						
SOPRAELEVAZIONE	-2.00%	-4.55%		-2.59%		4.55%	-4.55%										4.55%	-4.55%									2.50%		

KEY PLAN

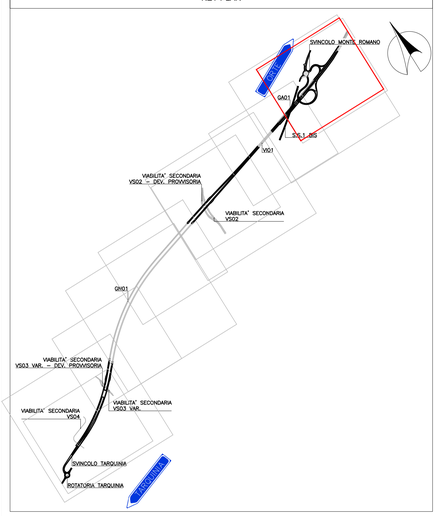

anas
GRUPPO FS ITALIANE

Struttura Territoriale Lazio

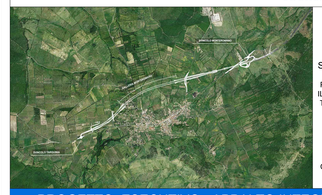

S.S. 675
UMBRO - LAZIALE

SISTEMA INFRASTRUTTURALE DEL COLLEGAMENTO DEL PORTO DI CIVITAVECCHIA CON IL NODO INTERMODALE DI ORTE TRATTA MONTE ROMANO EST - CIVITAVECCHIA
1° STRALCIO TRATTA MONTE ROMANO EST - TARQUINIA

CODICE GARA: RM 07/23
CODICE CIG: 9612182F81
CODICE CUP: F47H22001170001

PROGETTO ESECUTIVO - APPALTO INTEGRATO RM07/23

APPALTATORE	PROGETTISTI INDICATI		
	MANDATARIA	MANDANTI	
RAGGRUPPAMENTO TEMPORANEO D'IMPRESA STRABAG Concessioni Stabile Scarl / Impresa Inerbambino / Marotta S.p.a. / Ed Mare s.r.l. / Impresa Mariotti	TECH PROJECT	STUDIO CORONA	Terre
VISTO: IL RESPONSABILE DEL PROCEDIMENTO Dott. Ing. Paolo NARDOCCI	RESPONSABILE INTEGRAZIONE DELLE PRESTAZIONI SPECIALISTICHE Ing. Giancarlo TANZI Iscritto all'ordine degli Ingegneri di Roma e provincia al n°20314	GEOLOGO Geol. Francesco AMANTIA SCUDERI Iscritto all'ordine del Geologi della Sicilia al n°1143	COORDINATORE DELLA SICUREZZA IN FASE DI PROGETTAZIONE Ing. Giancarlo TANZI Iscritto all'ordine degli Ingegneri di Roma e provincia al n°20314

D210

CAPITOLO PROGETTUALE	D	PROGETTO STRADALE
SUBCAPITOLO PROGETTUALE	D2	SVINCOLO MONTEROMANO
TITOLO ELABORATO		Profilo longitudinale - Ramo ES

CODICE SIL	NOME FILE	REVISIONE	SCALA:
ATNORM00166	D210-V01PS00TRAFP04_B.dwg		
CODICE PROGETTO: DPRM03666E2301	CODICE ELAB.: V01PS00TRAFP04	B	1:500

REV.	DESCRIZIONE	DATA	REDATTO	VERIFICATO	APPROVATO
C					
B	REVISIONE	Marzo 2024	Ing.S.Romagnoli	ing. F. Bajetti	Ing. Giancarlo Tanzi
A	EMISSIONE	Novembre 2023	Ing.S.Romagnoli	ing. F. Bajetti	Ing. Giancarlo Tanzi