



TARQUINIA

ORTE

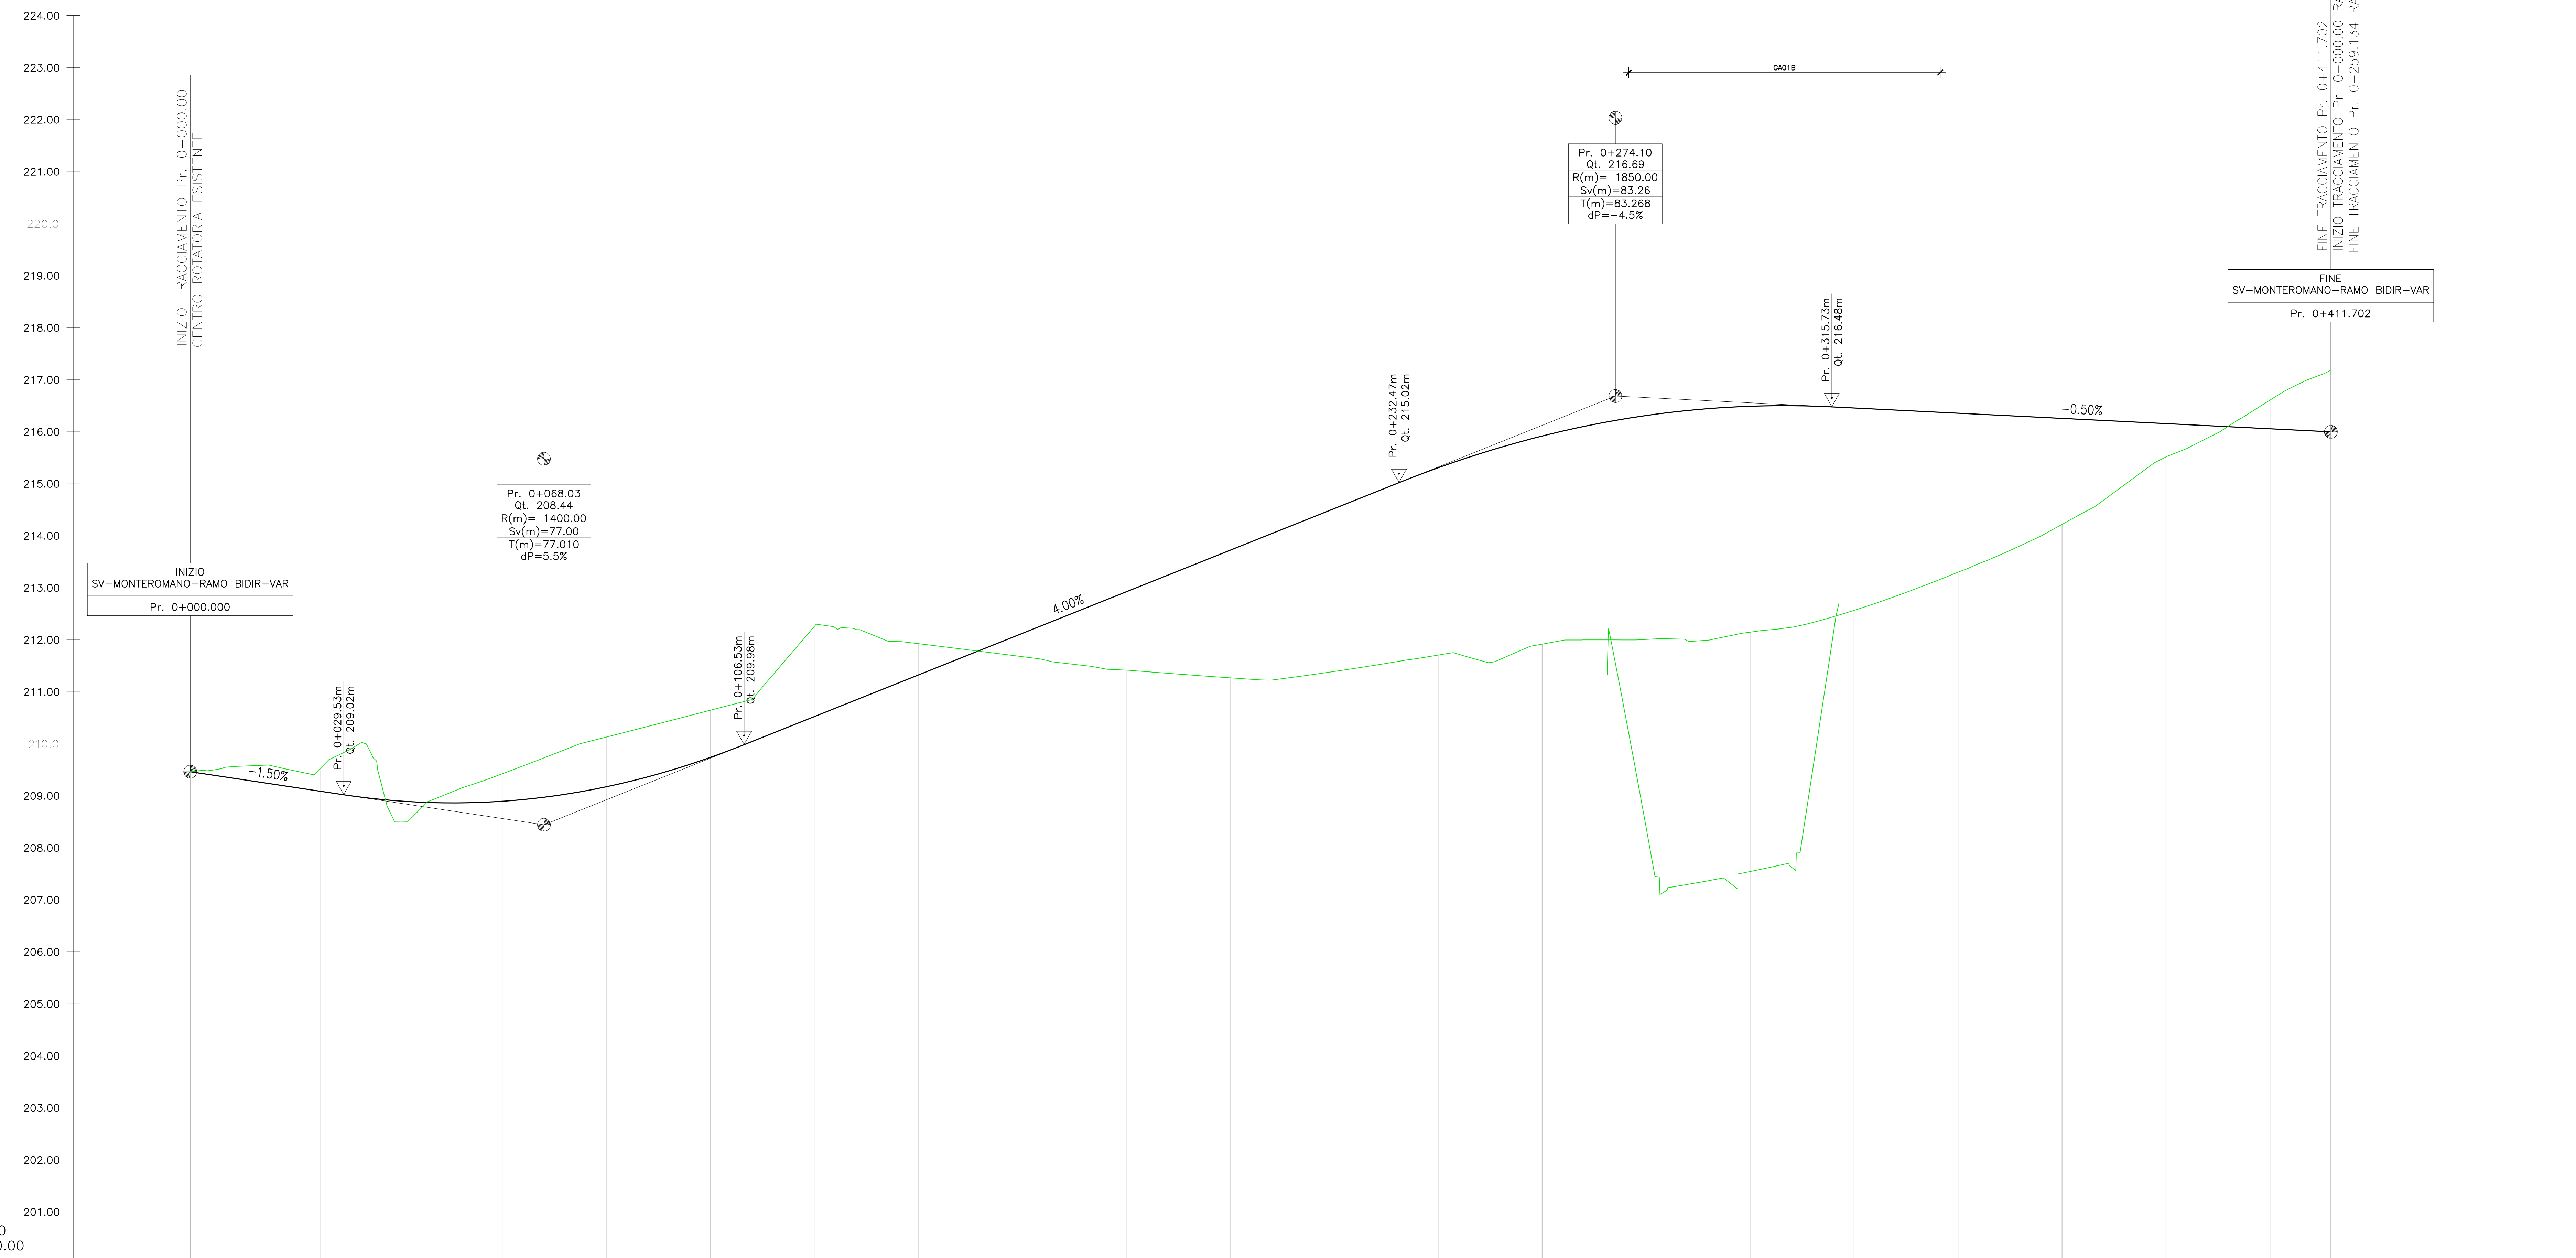

SCALA : 1:500/50
QUOTA RIF. : 200.00

SOPRAELEVAZIONE																							

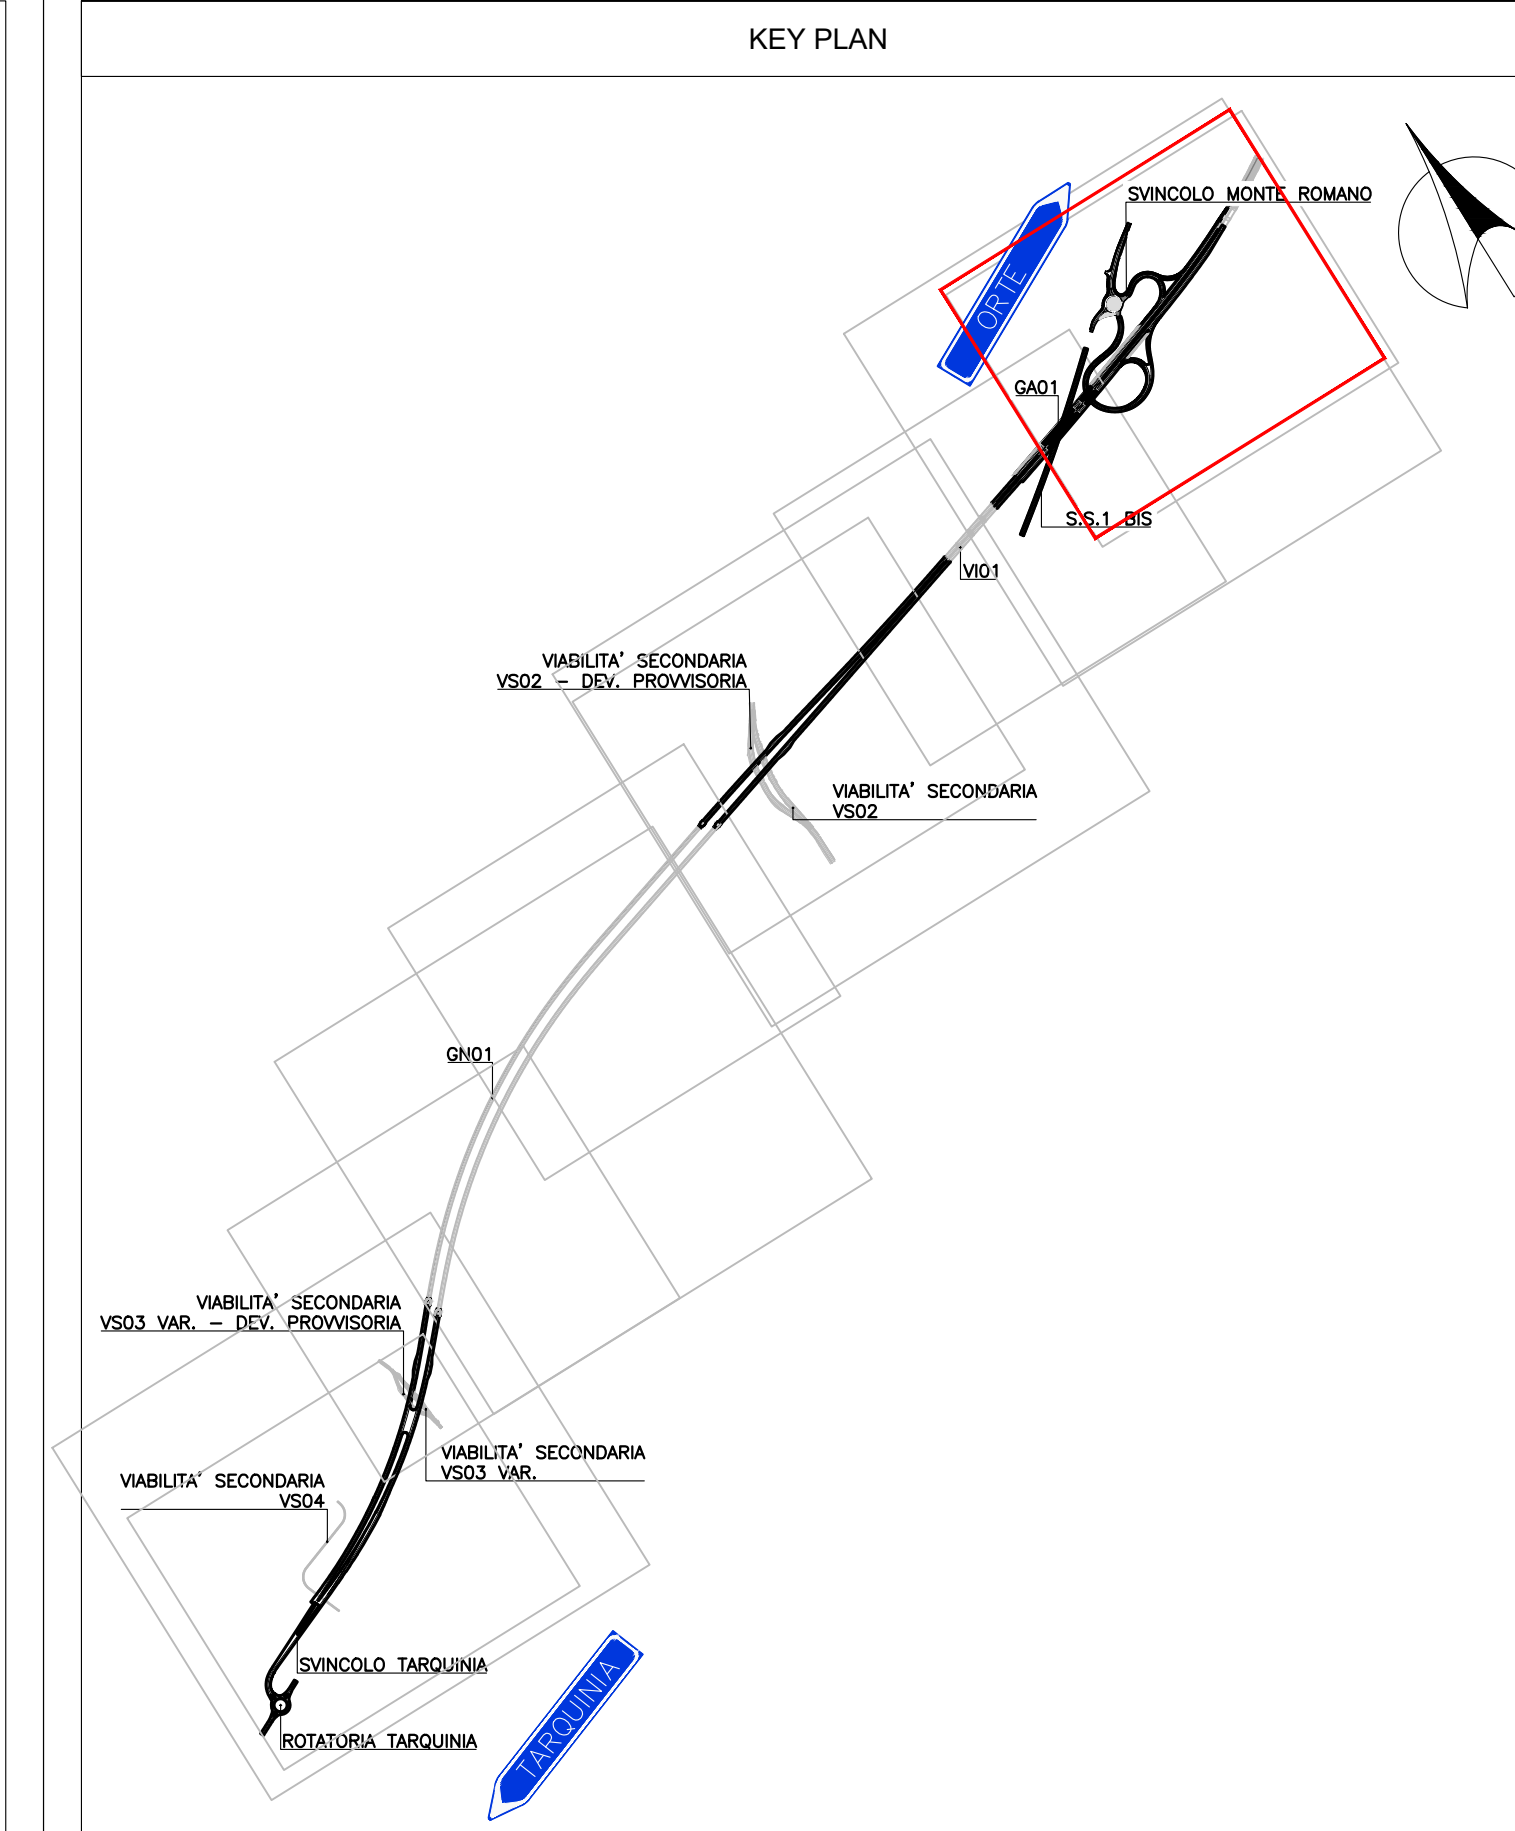

Sanas GRUPPO FS ITALIANE
Struttura Territoriale Lazio

S.S. 675 UMBRO - LAZIALE
SISTEMA INFRASTRUTTURALE DEL COLLEGAMENTO DEL PORTO DI CIVITAVECCHIA CON IL NODO INTERMEDIARE DI ORTE TRATTA MONTE ROMANO EST - CIVITAVECCHIA
1° STRALCIO TRATTA MONTE ROMANO EST - TARQUINIA
CODICE GARA: RM 07/23
CODICE CIG: 9012105F51
CODICE CUP: F47H22001170001

PROGETTO ESECUTIVO - APPALTO INTEGRATO RM07/23

APPALTATORE	PROGETTISTI INDICATI		
MANDATARIA	MANDATARI		
VISTO IL RESPONSABILE DEL PROCEDIMENTO		RESPONSABILE INTEGRAZIONE DELLE PRESTAZIONI SPECIALISTICHE	GEOLOGO
COORDINATORE DELLA SICUREZZA IN FASE DI PROGETTAZIONE			

D211 CAPITOLO PROGETTUALE
D2 SUBCAPITOLO PROGETTUALE
D211 TITOLO ELABORATO
D211 PROGETTO STRADALE
D211 SVINCOLO MONTEROMANO

Profilo longitudinale - Ramo bidirezionale

CODICE SE	ALTIINDRM01166	NOME FILE	D211-VIPISSOTRAF05_B.dwg	REVISIONE	SCALA
CODICE PROGETTO	DIPRM0366E2301	CODICE ELAB.	V011PS001TRAF05	B	1:500

C	REVISIONE	Marzo 2024	Ing.S.Romagnoli	Ing. F. Biagetti	Ing. Giancarlo Tanti
A	EMMISSIONE	Novembre 2023	Ing.S.Romagnoli	Ing. F. Biagetti	Ing. Giancarlo Tanti
REV.	DESCRIZIONE	DATA	REDATTO	VERIFICATO	APPROVATO