


DIAGRAMMA VISIBILITÀ – ARRESTO – SV-MONTEROMANO-RAMO EN

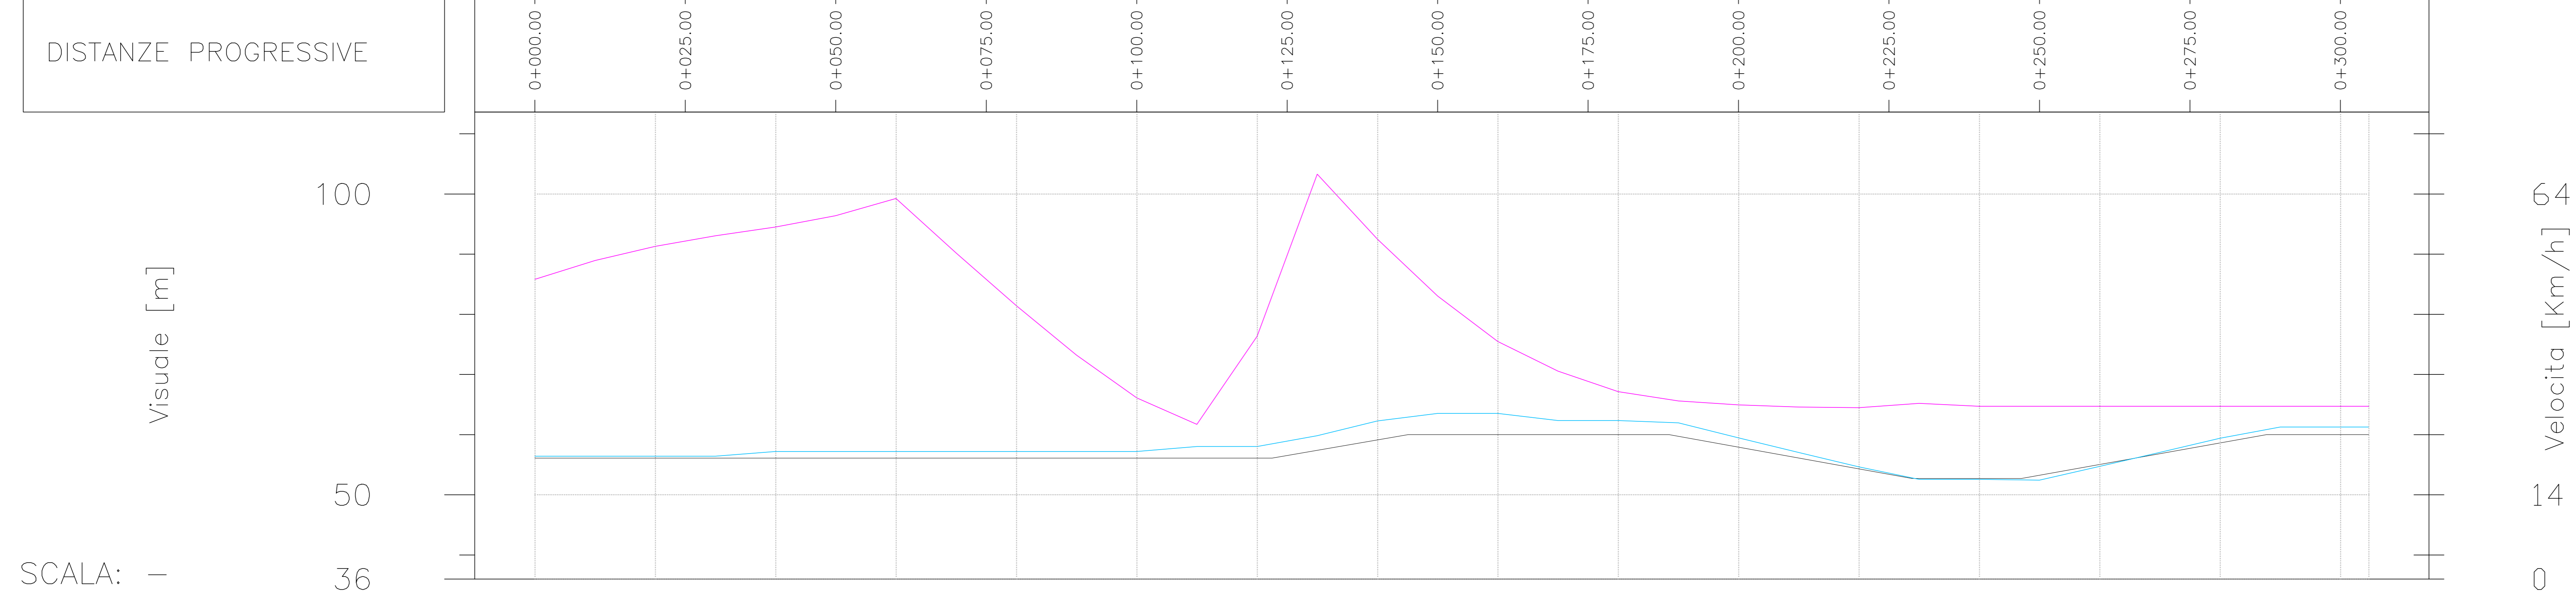

SCALA: -

VISUALE LIBERA EFFETTIVA	85.81	91.29	94.52	99.27	81.43	66.11	76.36	92.49	75.48	67.15	64.96	64.48	64.70	64.70	64.70	64.70	
VISUALE LIBERA RICHIESTA	56.42	56.42	57.19	57.19	57.19	57.19	58.02	62.28	63.54	62.35	59.47	54.63	52.56	54.72	59.41	61.26	
VERIFICA VISIBILITA'	<div style="display: flex; justify-content: space-between;"> 0+000.0 L=295.30m 0+295.3 </div>																
VELOCITA' DI PROGETTO	56.1 km/h 0+000.000						56.1 km/h 0+122.514	60.0 km/h 0+145.040	60.0 km/h 0+188.490	52.7 km/h 0+228.812	52.7 km/h 0+246.997	60.0 km/h 0+287.680	60.0 km/h 0+304.703				
ANDAMENTO PLANIMETRICO	<div style="display: flex; justify-content: space-between;"> L=122.51m R=100.00m L=49.15m A=70.11 L=57.15m A=70.11 L=18.19m R=86.00m L=56.98m A=70.00 Lrett=0.73m </div>																
ANDAMENTO ALTIMETRICO	<div style="display: flex; justify-content: space-between;"> L=38.46m i=-0.50% Δh=-0.19m L=69.14m R=1750.00m L=59.23m i=-4.45% Δh=-2.64m L=77.67m R=1600.00m L=60.21m i=0.40% Δh=0.24m </div>																

LEGENDA	
SIMBOLO	DESCRIZIONE
—	VISUALE EFFETTIVA
—	VISUALE RICHIESTA
—	DIAGRAMMA DI VELOCITA'



Struttura Territoriale Lazio

S.S. 675 UMBRO - LAZIALE

SISTEMA INFRASTRUTTURALE DEL COLLEGAMENTO DEL PORTO DI CIVITAVECCHIA CON IL NODO INTERMODALE DI ORTE TRATTA MONTE ROMANO EST - CIVITAVECCHIA

1° STRALCIO TRATTA MONTE ROMANO EST - TARGUINIA

CODICE GARA: RM 0723
CODICE CIG: 9612182F81
CODICE CUP: F47H22001170001

PROGETTO ESECUTIVO - APPALTO INTEGRATO RM07/23

APPALTATORE		PROGETTISTI INDICATI	
			
VISTO IL RESPONSABILE DEL PROCEDIMENTO		RESPONSABILE INTEGRAZIONE DELLE PRESTAZIONI SPECIALISTICHE	GEOLOGO
Dott. Ing. Paolo NARDUCCI		Ing. Giancarlo TANZI <small>Autore autorizzato Ing. Narducci di Roma e provincia n° 25514</small>	Geol. Francesco AMANTIA SCUDERI <small>Autore autorizzato Ing. Narducci di Roma e provincia n° 25514</small>
D227		D PROGETTO STRADALE	
CAPITOLO PROGETTUALE SUBCAPITOLO PROGETTUALE TITOLO ELABORATO		D2 SVINCOLO MONTEROMANO DIAGRAMMI DI VELOCITÀ E VISIBILITÀ - RAMO EN	
CODICE SILENZA: ATIN/ORM/0/01/6/6 CODICE PROGETTO: D/PIRM/0/3/6/6/2/3/0/1		NOME FILE: D227-V01PS00TRADG02_A.dwg REVISIONE: B SCALA: -	

REV.	DESCRIZIONE	DATA	REDAITTO	VERIFICATO	APPROVATO
C					
B	REVISIONE	Marzo 2024	L. Altobelli	Ing. F. Bajetti	Ing. Giancarlo Tanzi
A	EMMISSIONE	Novembre 2023	Ing. S. Romagnoli	Ing. F. Bajetti	Ing. Giancarlo Tanzi