


DIAGRAMMA VISIBILITÀ – ARRESTO – SV-MONTEROMANO-RAMO US

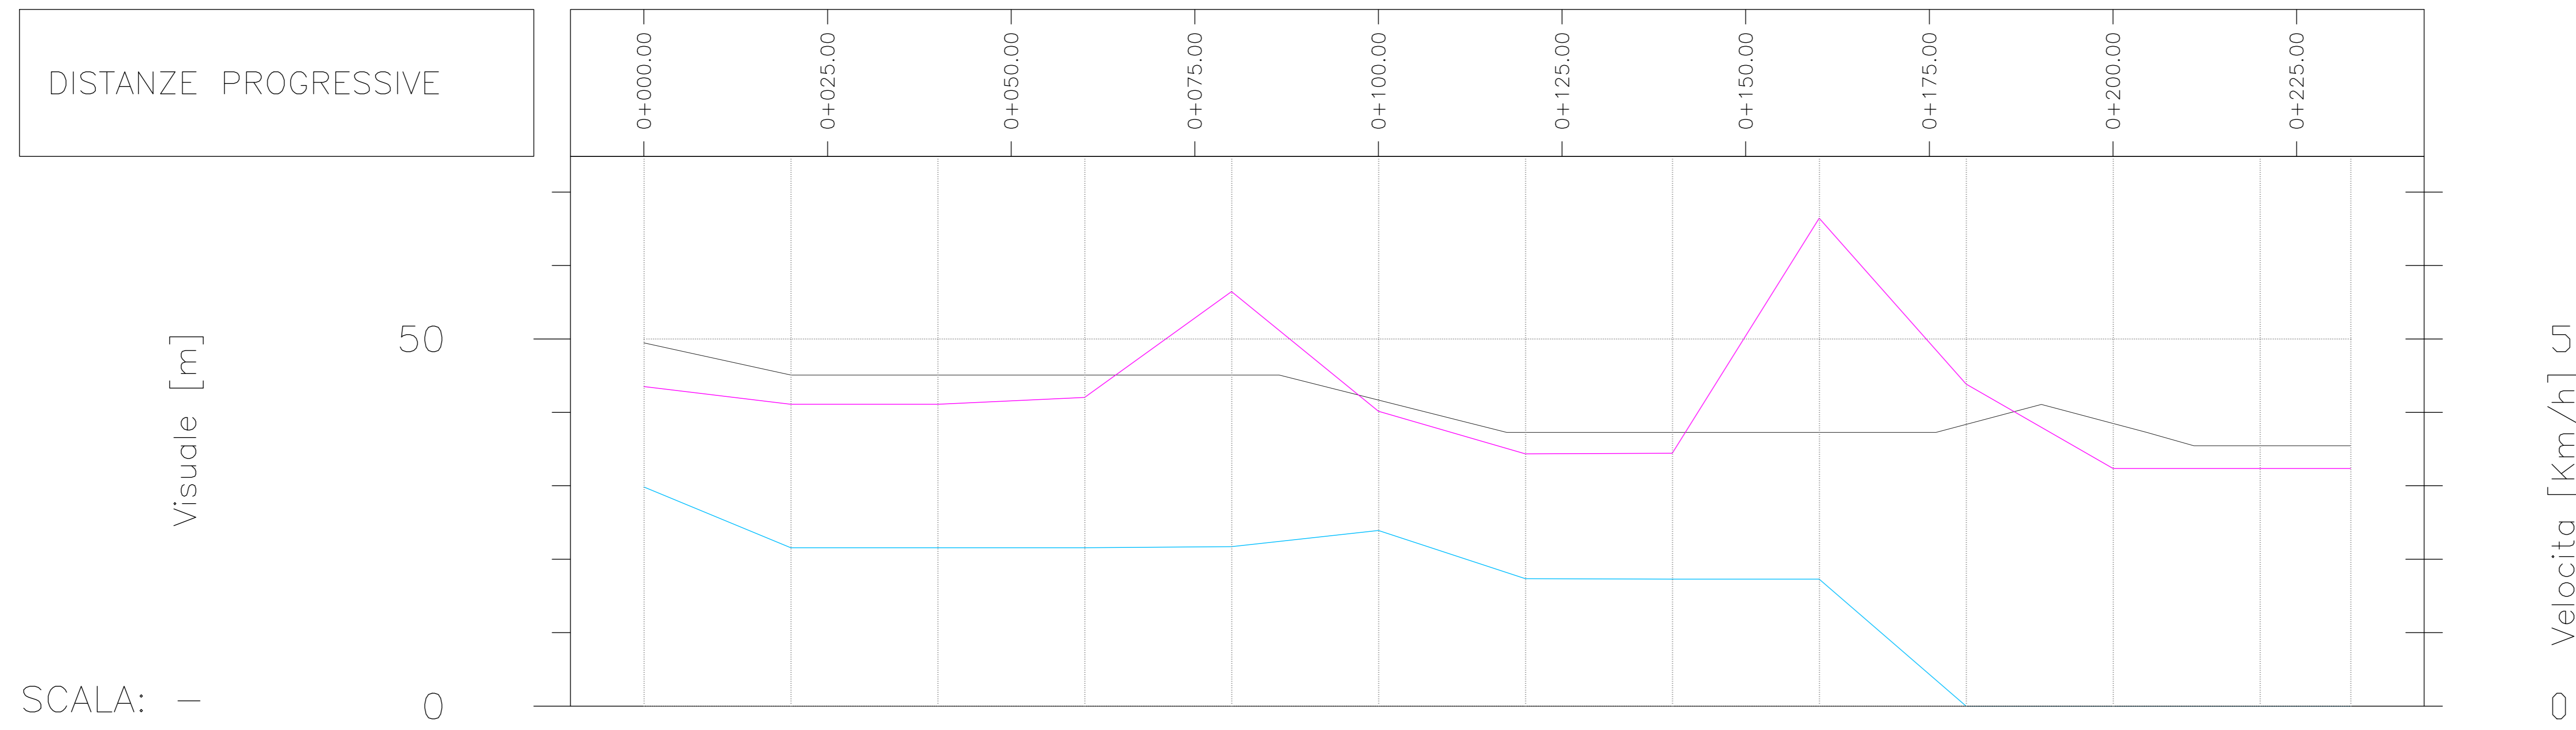

VISUALE LIBERA EFFETTIVA	43.50	41.10	41.10	42.04	56.44	40.15	34.36	34.43	66.43	43.84	32.36	32.36	32.36
VISUALE LIBERA RICHIESTA	29.85	21.56	21.56	21.56	21.71	23.91	17.35	17.28	17.28	0.00	0.00	0.00	0.00
VERIFICA VISIBILITA'	L=232.36m												
VELOCITA' DI PROGETTO	49.5 km/h 0+000.000	45.1 km/h 0+020.007			45.1 km/h 0+086.485		37.3 km/h 0+117.468			37.3 km/h 0+175.895	41.1 km/h 0+190.250	37.3 km/h 0+204.698	35.5 km/h 0+232.357
ANDAMENTO PLANIMETRICO	L=16.50m A=33.00 Lrett=3.51m		L=75.06m R=66.00m		L=91.08m A=24.48		L=58.43m R=45.00m		L=16.72m A=27.43		L=18.39m R=40.90m		L=21.35m
ANDAMENTO ALTIMETRICO	L=82.10m i=-0.31% Δh=-0.26m		L=42.66m R=1200.00m i=-0.87% Δh=-0.16m		L=11.02m R=1100.00m i=2.00% Δh=0.78m		L=64.56m R=1100.00m		L=39.03m i=2.00% Δh=0.78m				

LEGENDA

SIMBOLO	DESCRIZIONE
	VISUALE EFFETTIVA
	VISUALE RICHIESTA
	DIAGRAMMA DI VELOCITA'

Sanas GRUPPO FS ITALIANE Struttura Territoriale Lazio

S.S. 675 UMBRO - LAZIALE

SISTEMA INFRASTRUTTURALE DEL COLLEGAMENTO DEL PORTO DI CIVITAVECCHIA CON IL NODO INTERMODALE DI ORTE TRATTA MONTE ROMANO EST - CIVITAVECCHIA
1° STRALCIO TRATTA MONTE ROMANO EST - TARGUINIA

CODICE GARA: RM 0723
CODICE CIG: 9612182F81
CODICE CUP: F47H22001170014

PROGETTO ESECUTIVO - APPALTO INTEGRATO RM07/23

APPALTATORE	PROGETTISTI INDICATI		
	MANDATARIA	MANDANTI	
VISTO IL RESPONSABILE DEL PROCEDIMENTO	RESPONSABILE INTEGRAZIONE DELLE PRESTAZIONI SPECIALISTICHE	GEOLOGO	COORDINATORE DELLA SICUREZZA IN FASE DI PROGETTAZIONE
Dot. Ing. Paolo NARDUCCI	Ing. Giancarlo TANZI AMANTIA SCLERDI Roma e provincia n°25114	Geol. Francesco AMANTIA SCLERDI Roma e provincia n°25114	Ing. Giancarlo TANZI Roma e provincia n°25114
D228	D PROGETTO STRADALE		
CAPITOLO PROGETTUALE	SUBCAPITOLO PROGETTUALE		
D228	D2 SVINCOLO MONTEROMANO		
TITOLO ELABORATO	DIAGRAMMI DI VELOCITÀ E VISIBILITÀ - RAMO US		
CODICE SILE	NOME FILE	REVISIONE	SCALA:
ATINORM001166	D228-V01PS00TRADG03_A.dwg		
CODICE PROGETTO	CODICE ELAB.		
DPIRM0366E2301	V01PS00TRADG03		
C			
A	REVISIONE	Marzo 2024	L. Altobelli Ing. F. Bajetti Ing. Giancarlo Tanzi
B	EMMISSIONE	Novembre 2023	Ing. S. Romagnoli Ing. F. Bajetti Ing. Giancarlo Tanzi
REV.	DESCRIZIONE	DATA	REDDATTO VERIFICATO APPROVATO