


DIAGRAMMA VISIBILITÀ – ARRESTO – SV-MONTEROMANO – RAMO ES

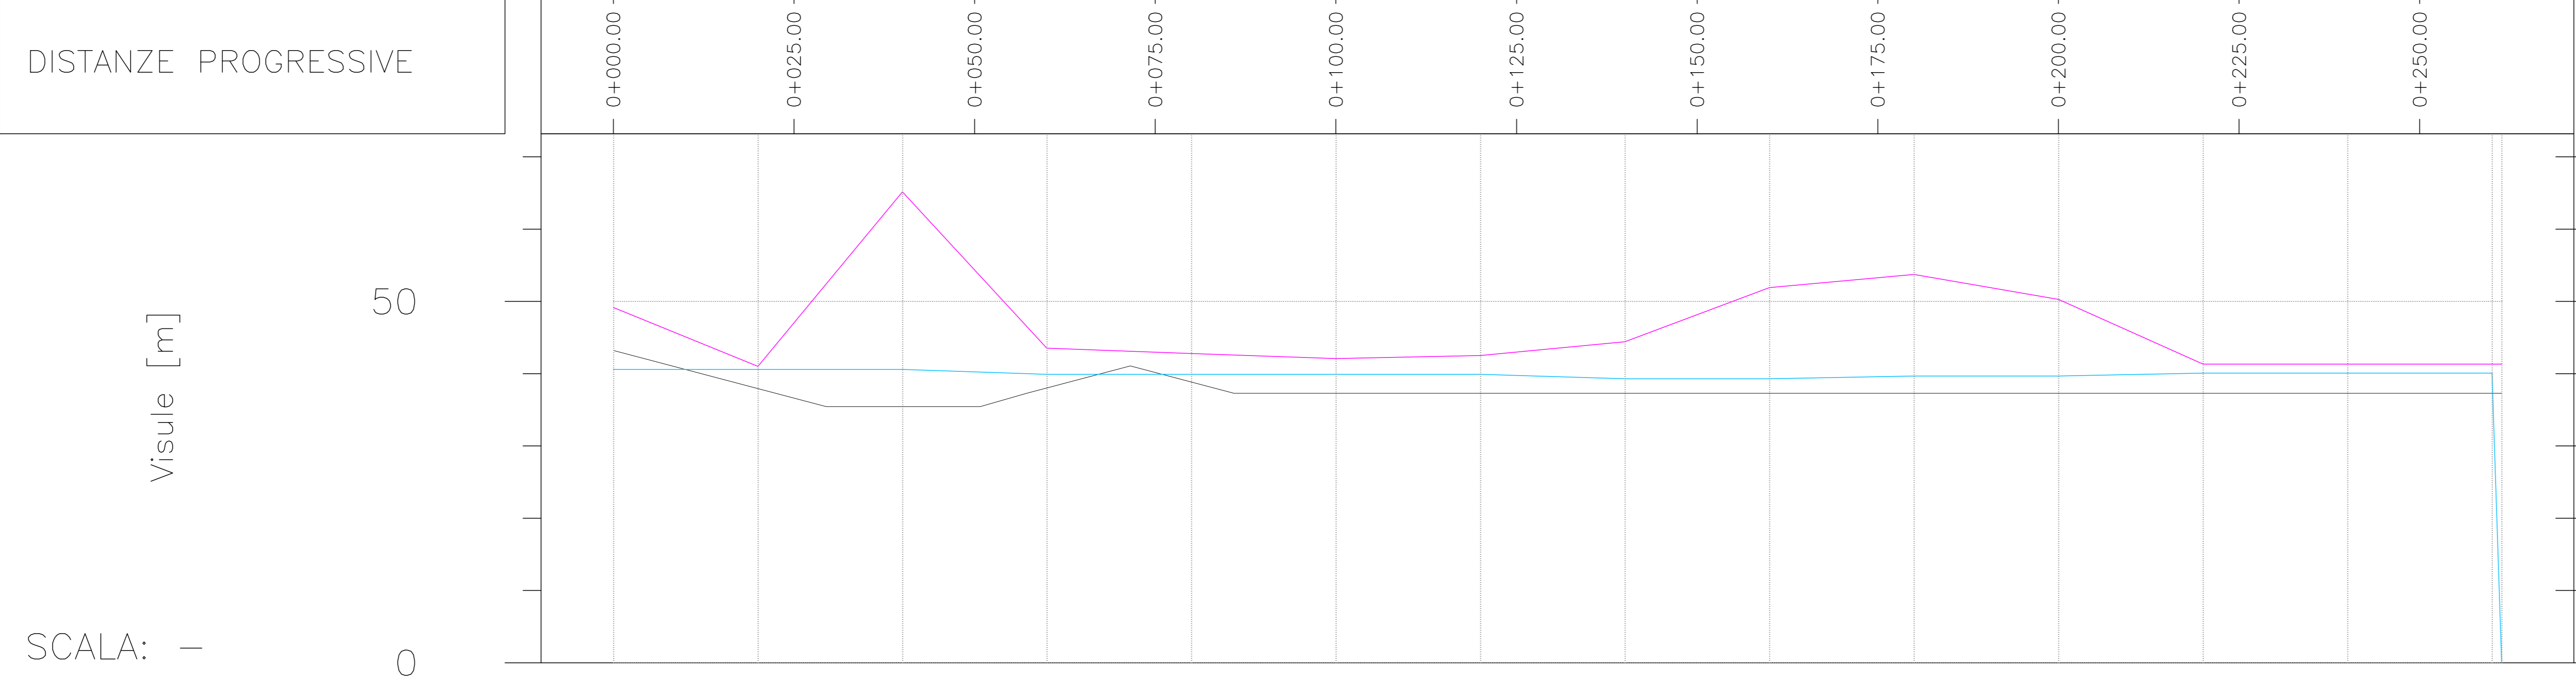

VISUALE LIBERA EFFETTIVA	49.16	36.07	65.17	43.54	42.78	42.09	42.52	44.41	51.90	53.73	50.29	41.34	41.34	41.34
VISUALE LIBERA RICHIESTA	40.59	40.59	40.59	39.91	39.91	39.91	39.91	39.29	39.29	39.68	39.68	40.08	40.08	40.08
VERIFICA VISIBILITA'	L=261.3m													
VELOCITA' DI PROGETTO	43.2 km/h 0+000.000	35.5 km/h 0+029.440	35.5 km/h 0+057.193	41.1 km/h 0+071.548	37.3 km/h 0+085.903						37.3 km/h 0+197.454			37.3 km/h 0+261.337
ANDAMENTO PLANIMETRICO	L=21.35m Lrett=21.35m			L=18.39m R=40.90m A=27.43	L=16.72m A=27.43	L=111.55m R=45.00m			L=63.88m A=52.08					
ANDAMENTO ALTIMETRICO	L=53.71m i=-2.00% Δh=-1.07m		L=82.55m R=1800.00m			L=12.41m i=2.59% Δh=0.32m	L=51.61m R=2000.00m		L=86.05m i=0.01% Δh=0.00m					

Velocità [km/h]

LEGENDA	
SIMBOLO	DESCRIZIONE
	VISUALE EFFETTIVA
	VISUALE RICHIESTA
	DIAGRAMMA DI VELOCITA'



Struttura Territoriale Lazio

S.S. 675
UMBRO - LAZIALE

SISTEMA INFRASTRUTTURALE DEL COLLEGAMENTO DEL PORTO DI CIVITAVECCHIA CON IL NODO INTERMODALE DI ORTE TRATTA MONTE ROMANO EST - CIVITAVECCHIA
1° STRALCIO TRATTA MONTE ROMANO EST - TARQUINIA

CODICE GARA: RM 0723
CODICE CIG: 9612182F81
CODICE CUP: F47H2201170001

PROGETTO ESECUTIVO - APPALTO INTEGRATO RM07/23

APPALTATORE		PROGETTISTI INDICATI	
			
VISTO IL RESPONSABILE DEL PROCEDIMENTO		RESPONSABILE INTEGRAZIONE DELLE PRESTAZIONI SPECIALISTICHE	GEOLOGO
Dott. Ing. Paolo NARDUCCI		Ing. Giancarlo TANZI <small>Autore incarico degli studi di Piano e progetto n° 2014</small>	Geol. Francesco AMANTIA SCUDERI <small>Autore incarico degli studi di Piano e progetto n° 2014</small>
D229		D PROGETTO STRADALE D2 SVINCOLO MONTEROMANO	
CAPITOLO PROGETTUALE SUBCAPITOLO PROGETTUALE TITOLO ELABORATO		DIAGRAMMI DI VELOCITÀ E VISIBILITÀ - RAMO ES	
CODICE SILENZA ATIN IOR M 0 0 1 6 6 CODICE PROGETTO D P I R M 0 3 6 6 E 2 3 0 1		NOME FILE D229-V01PS00TRADG04_A.dwg CODICE ELAB. V 0 1 P S 0 0 T R A D G 0 4	
REVISIONE A EMISSIONE		REVISIONE B -	
REV. DESCRIZIONE		DATA REDATTO VERIFICATO APPROVATO	
C REVISIONE A EMISSIONE		Marzo 2024 L. Altobelli Ing. F. Bajetti Ing. Giancarlo Tanzi	
REV. DESCRIZIONE		DATA REDATTO VERIFICATO APPROVATO	