

DIAGRAMMA VISIBILITÀ - ARRESTO - SS1 BIS


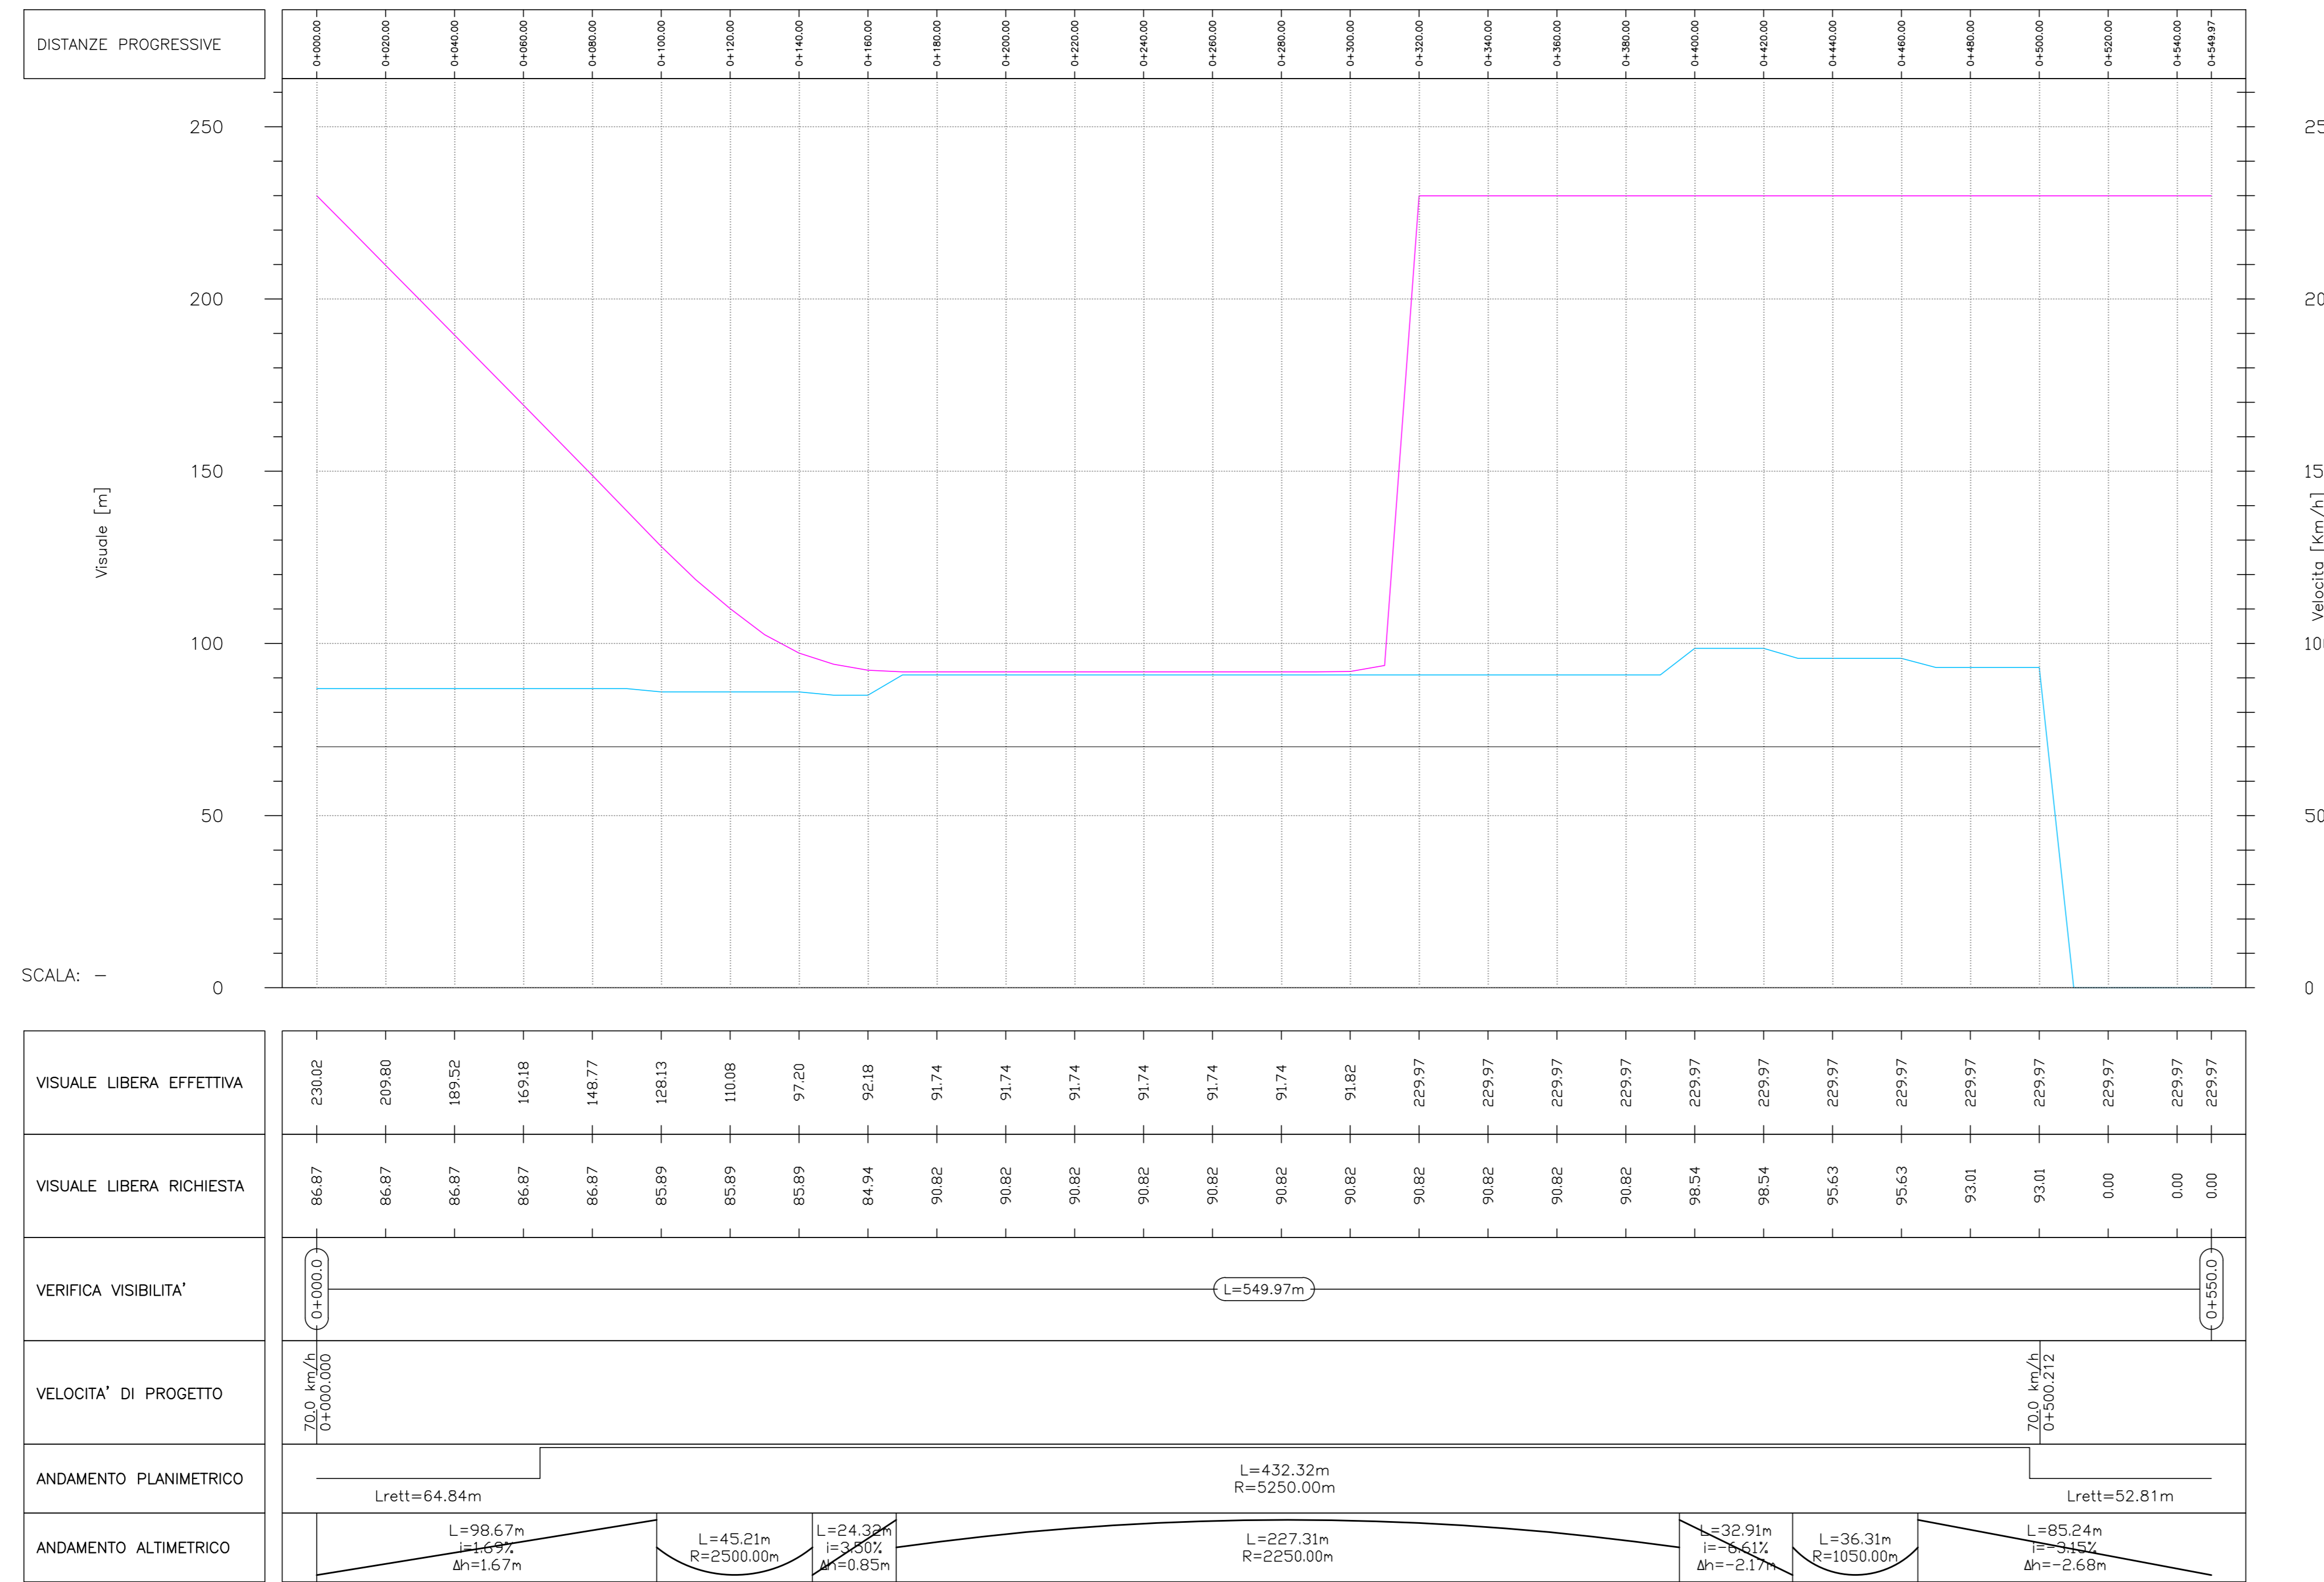


DIAGRAMMA VISIBILITÀ - ARRESTO - SS1 BIS

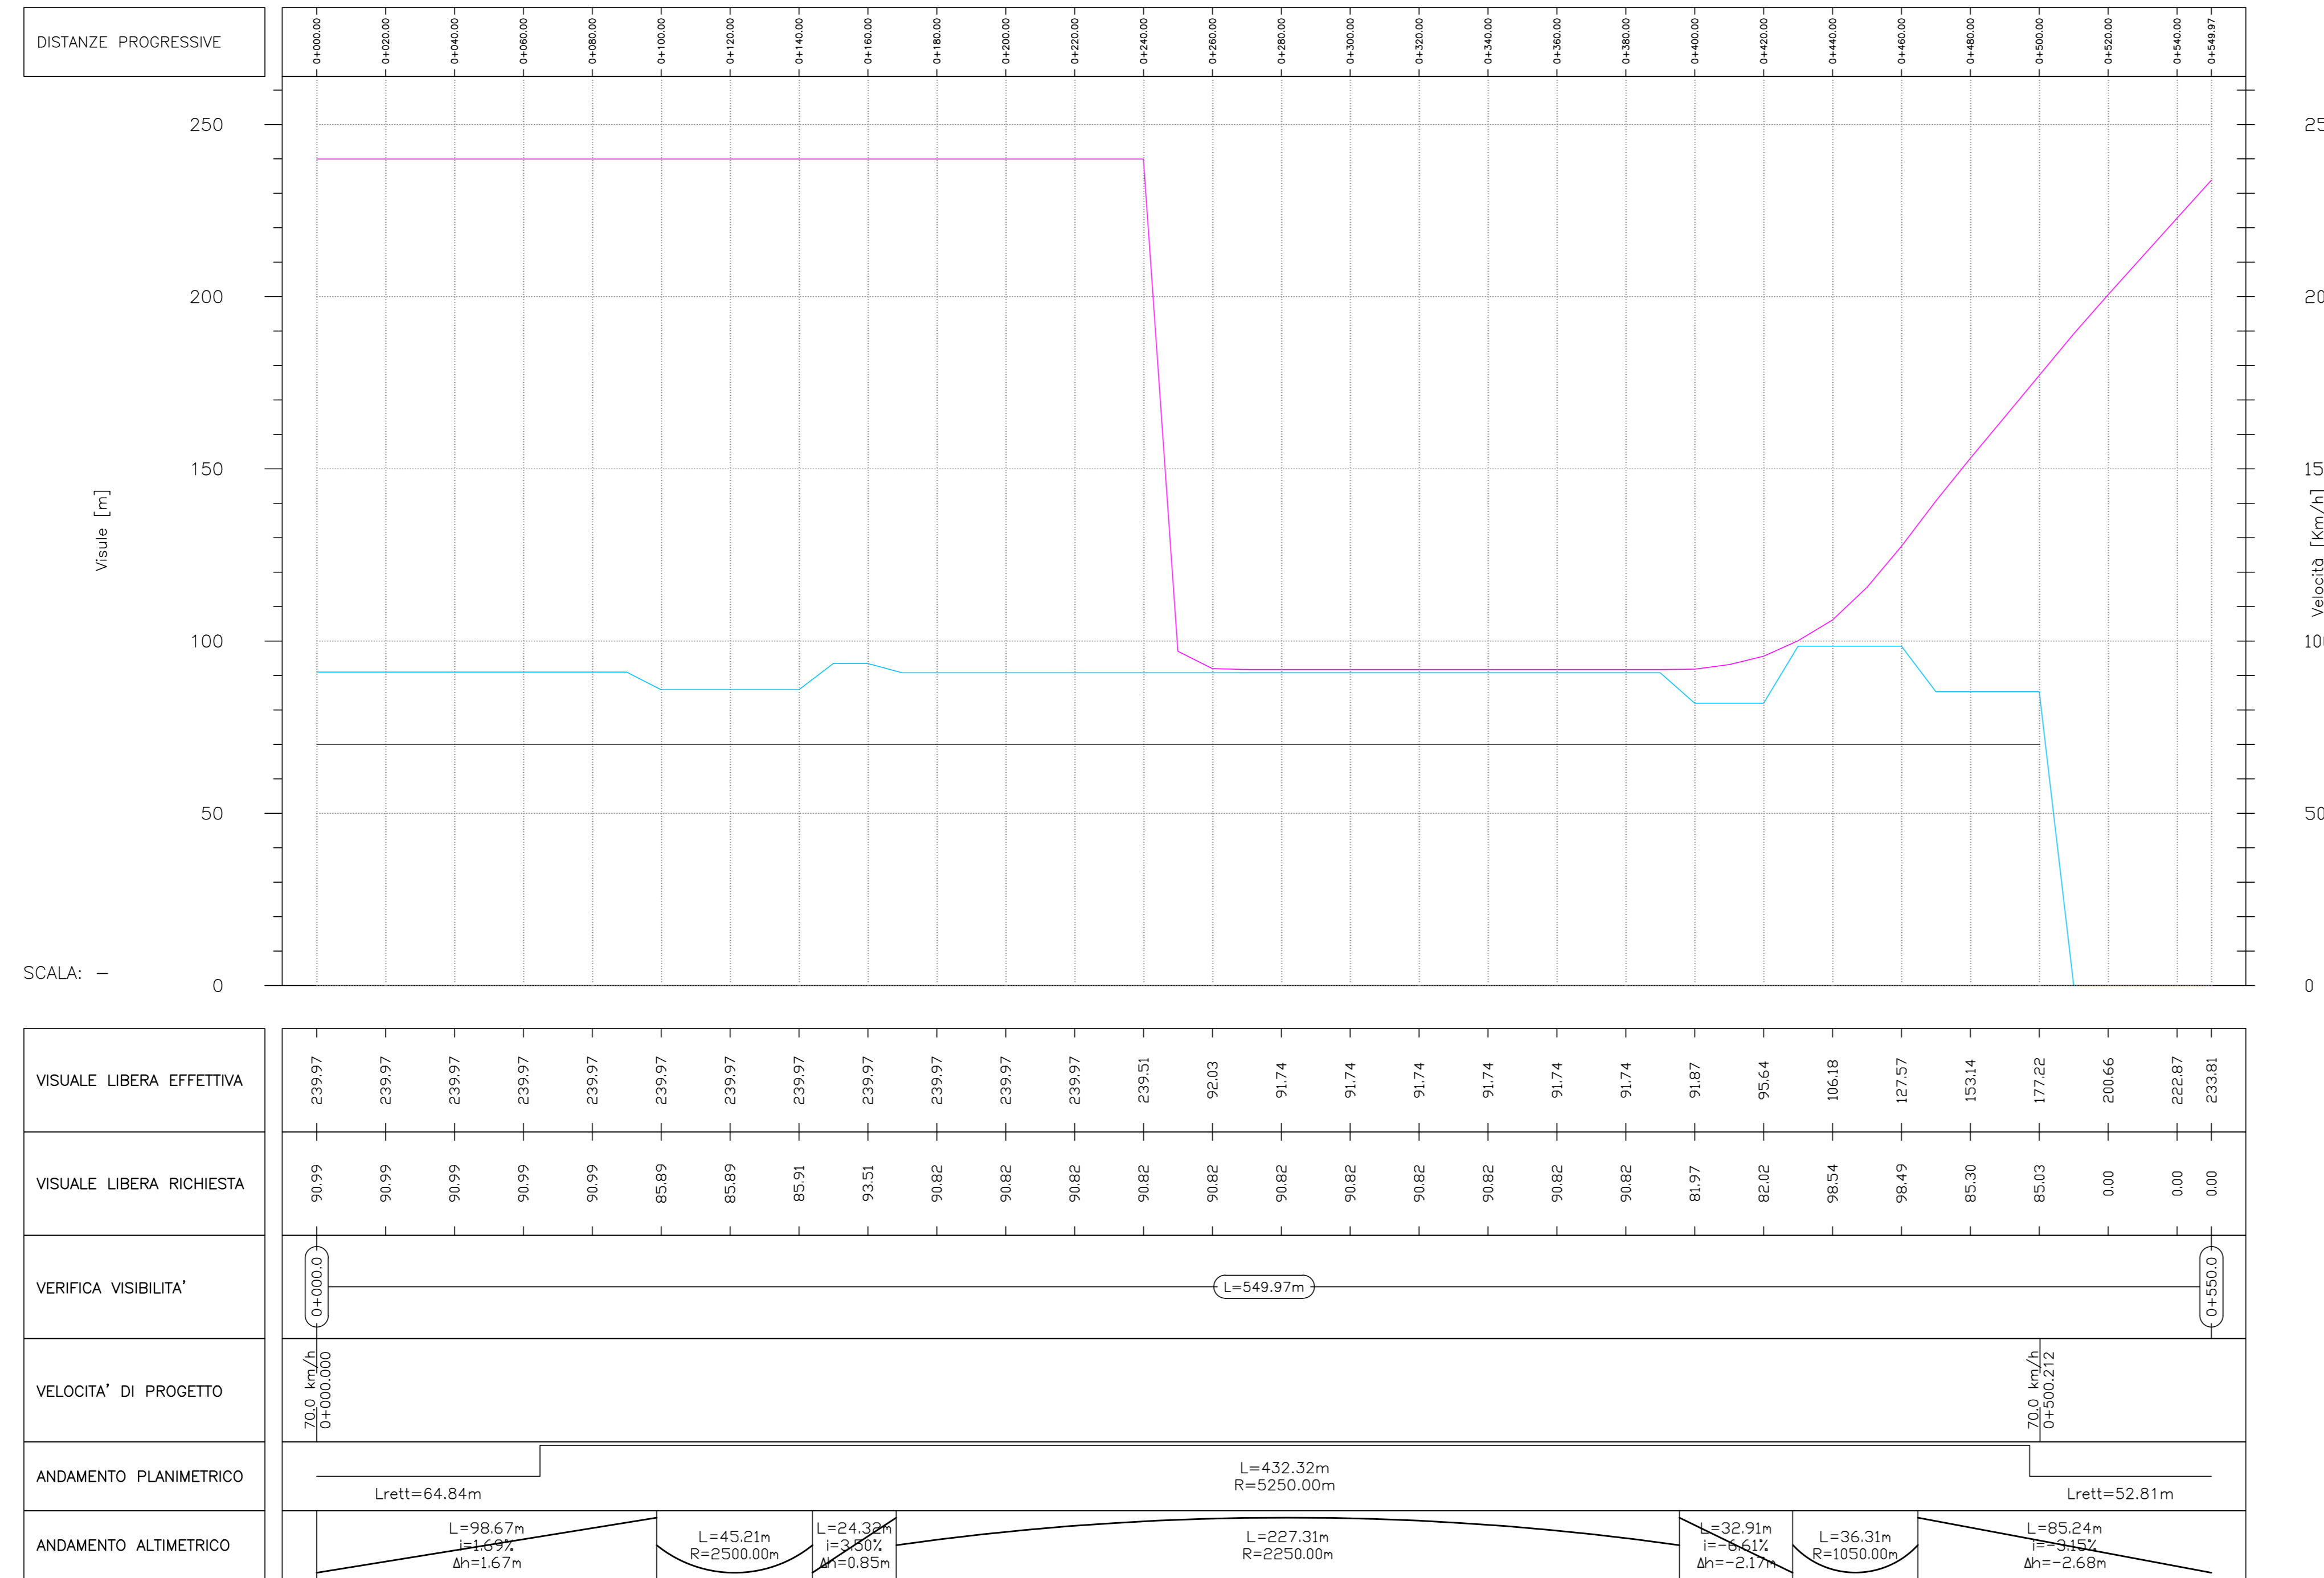

LEGGENDA	
SIMBOLO	DESCRIZIONE
	VISUALE EFFETTIVA
	VISUALE RICHIESTA
	DIAGRAMMA DI VELOCITA'

GRUPPO FS ITALIANE

Struttura Territoriale Lazio

S.S. 675 UMBRO - LAZIALE

SISTEMA INFRASTRUTTURALE DEL COLLEGAMENTO DEL PORTO DI CIVITAVECCHIA CON IL NODO INTERMODALE DI ORTE TRATTA MONTE ROMANO EST - CIVITAVECCHIA

1° STRALCIO TRATTA MONTE ROMANO EST - TARQUINIA

CODICE GARA: RM 0723
CODICE CIG: 9612182F81
CODICE CUP: F47H22001170001

PROGETTO ESECUTIVO - APPALTO INTEGRATO RM07/23

APPALTATORE		PROGETTISTI INDICATI	
<p>VISTO IL RESPONSABILE DEL PROCEDIMENTO</p> <p>Dr. Ing. Paolo NARDUCCI</p>	<p>RESPONSABILE INTEGRAZIONE DELLE PRESTAZIONI SPECIALISTICHE</p> <p>Ing. Giancarlo TANZI Membro incaricato degli organismi di Piano e provincia di RM/2014</p>	<p>GEOLOGO</p> <p>Geol. Francesco AMANTIA SCUDERI Membro incaricato del Consiglio della Provincia di RM/2014</p>	<p>COORDINATORE DELLA SICUREZZA IN FASE DI PROGETTAZIONE</p> <p>Ing. Giancarlo TANZI Membro incaricato degli organismi di Piano e provincia di RM/2014</p>
<p>D231</p> <p>CAPITOLO PROGETTUALE SUBCAPITOLO PROGETTUALE ELABORATO</p>	<p>D PROGETTO STRADALE D2 SVINCOLO MONTEROMANO Diagrammi di velocità e visibilità - SS1 BIS</p>		
<p>CODICE SILENZA: ATINIORM001166</p> <p>CODICE PROGETTO: DIPRM0366E2301</p>	<p>NOME FILE: D231-V01PS00TRADG06_A.dwg</p> <p>CODICE ELAB: V01PS00TRADG06</p>		<p>REVISIONE: B</p> <p>SCALA: -</p>

REV.	DESCRIZIONE	DATA	REDAITTO	VERIFICATO	APPROVATO
C	REVISIONE	Marzo 2024	L. Altobelli	Ing. F. Bajetti	Ing. Giancarlo Tanzi
A	EMISSIONE	Novembre 2023	Ing. S. Romagnoli	Ing. F. Bajetti	Ing. Giancarlo Tanzi