



SEZIONE A-A'

QUOTA [m s.l.m.]

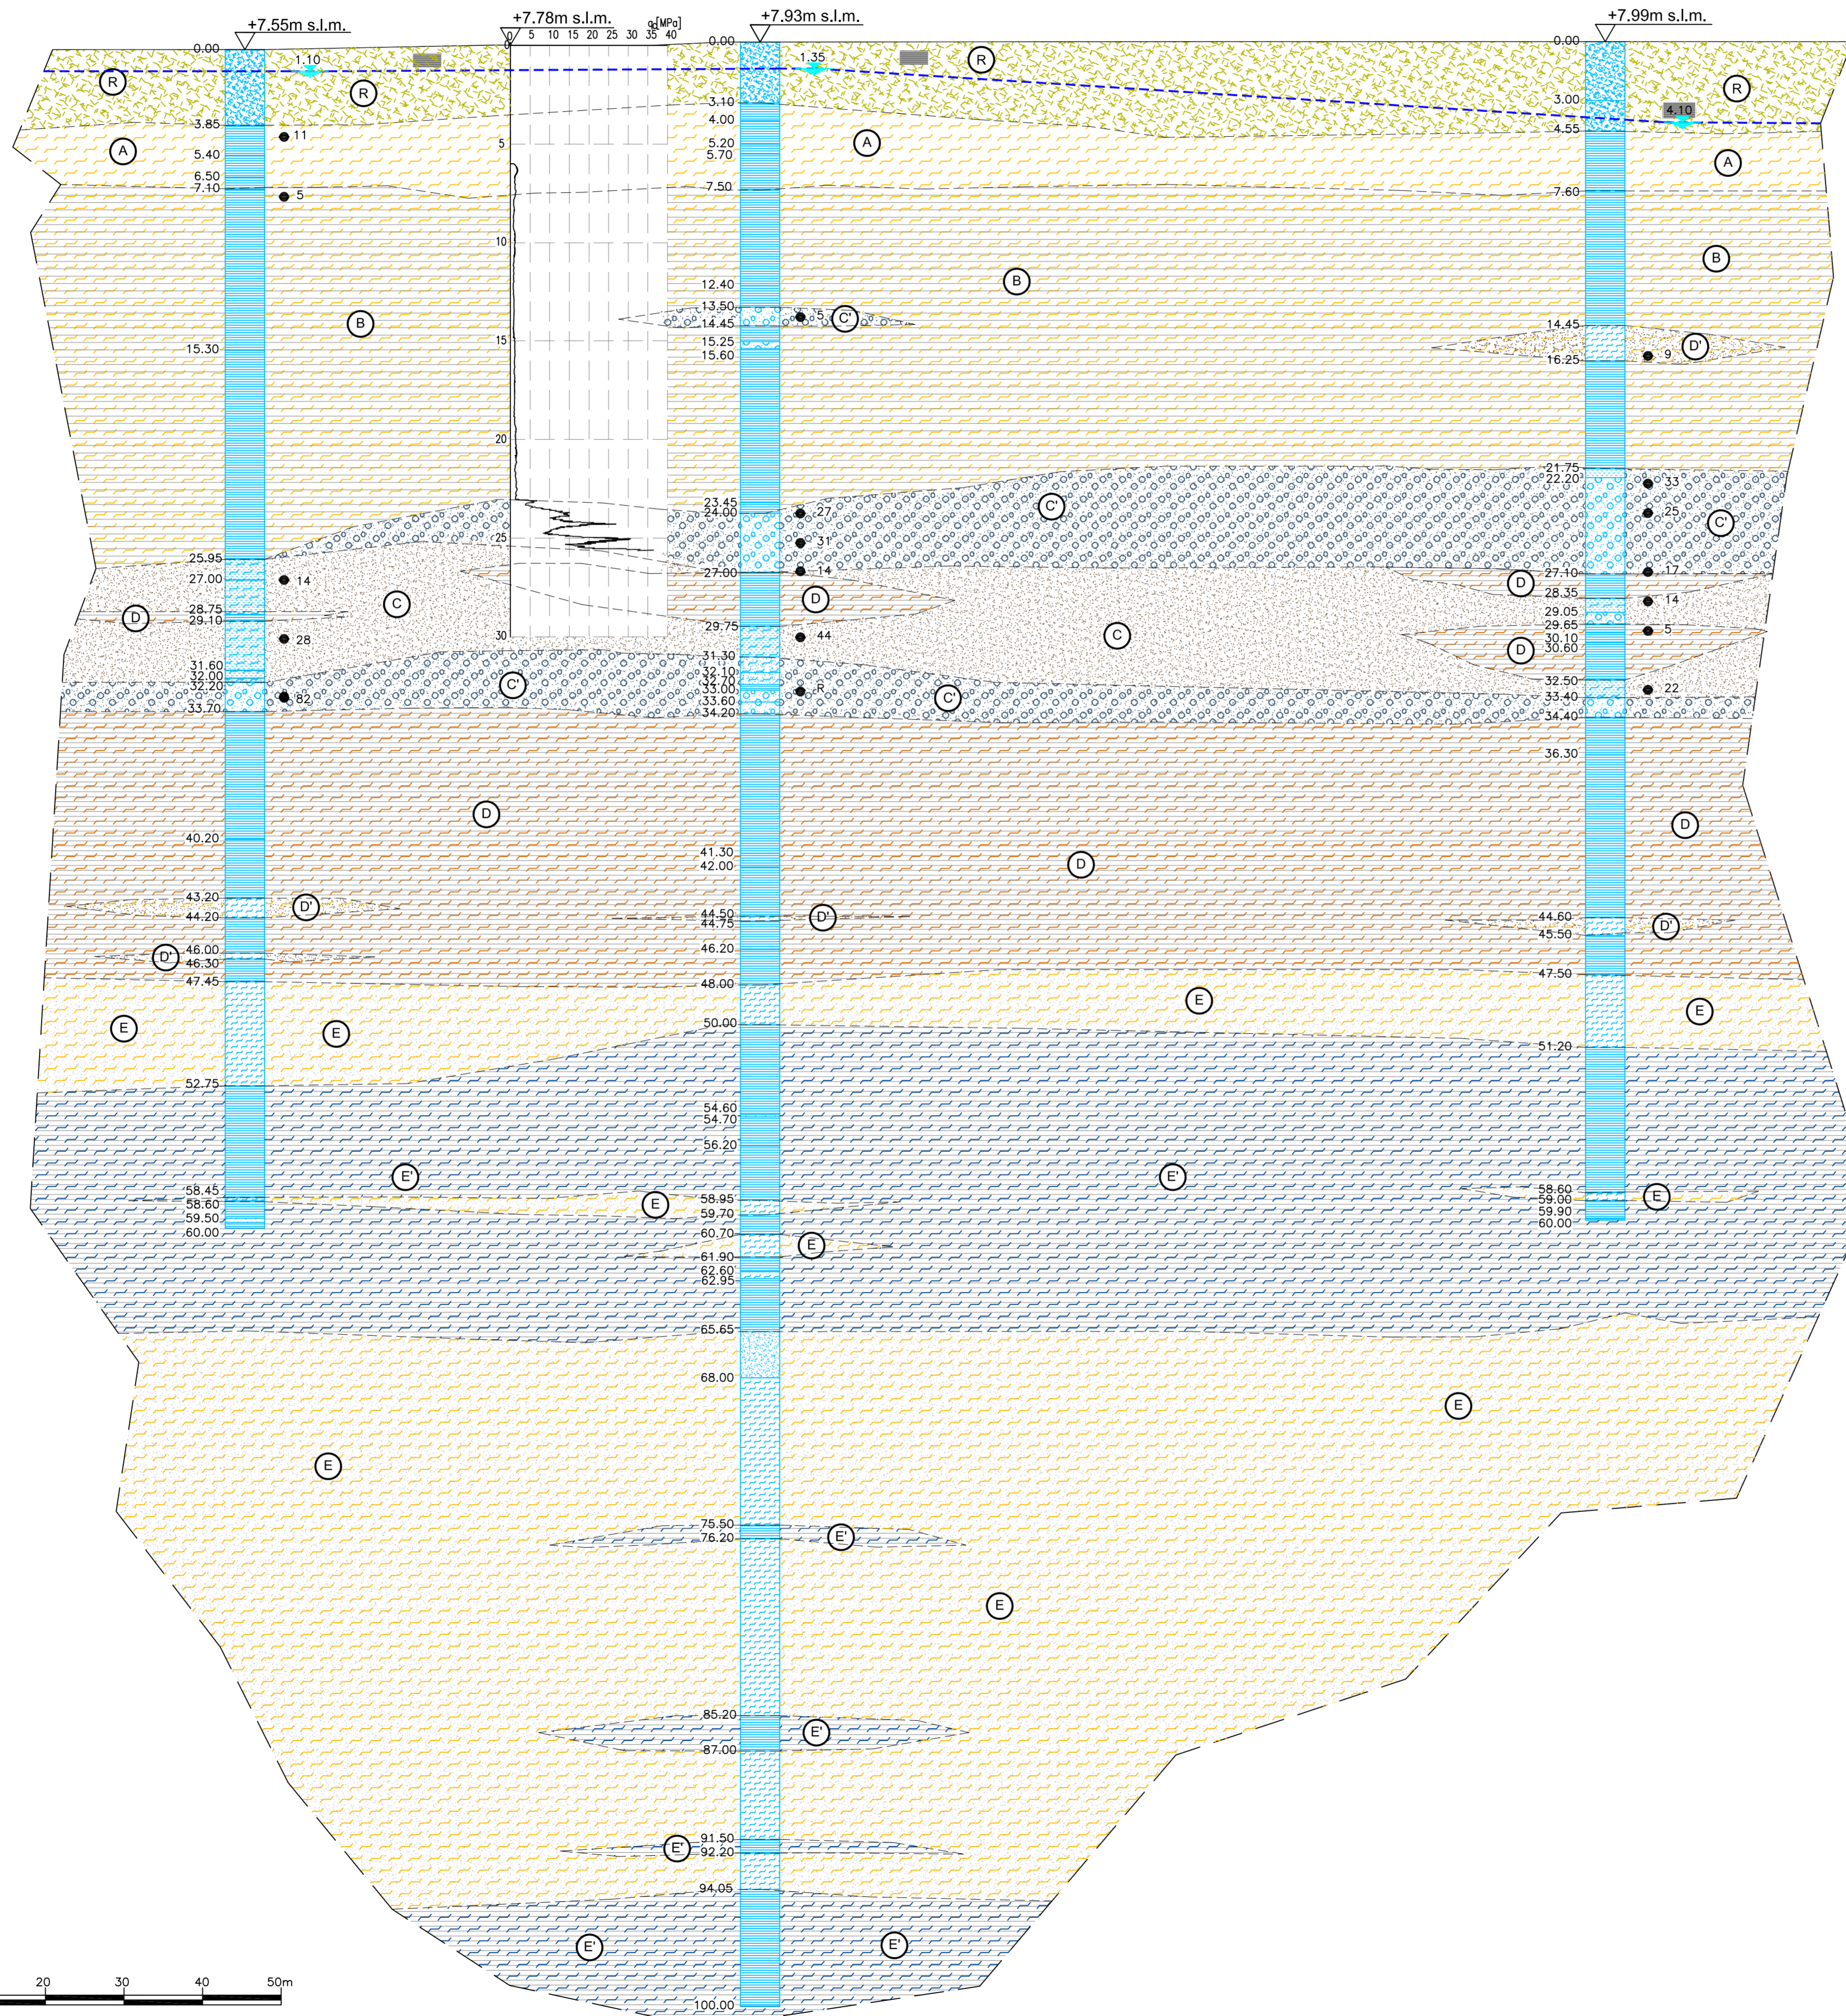

PIANTA CHIAVE
SCALA 1:4000

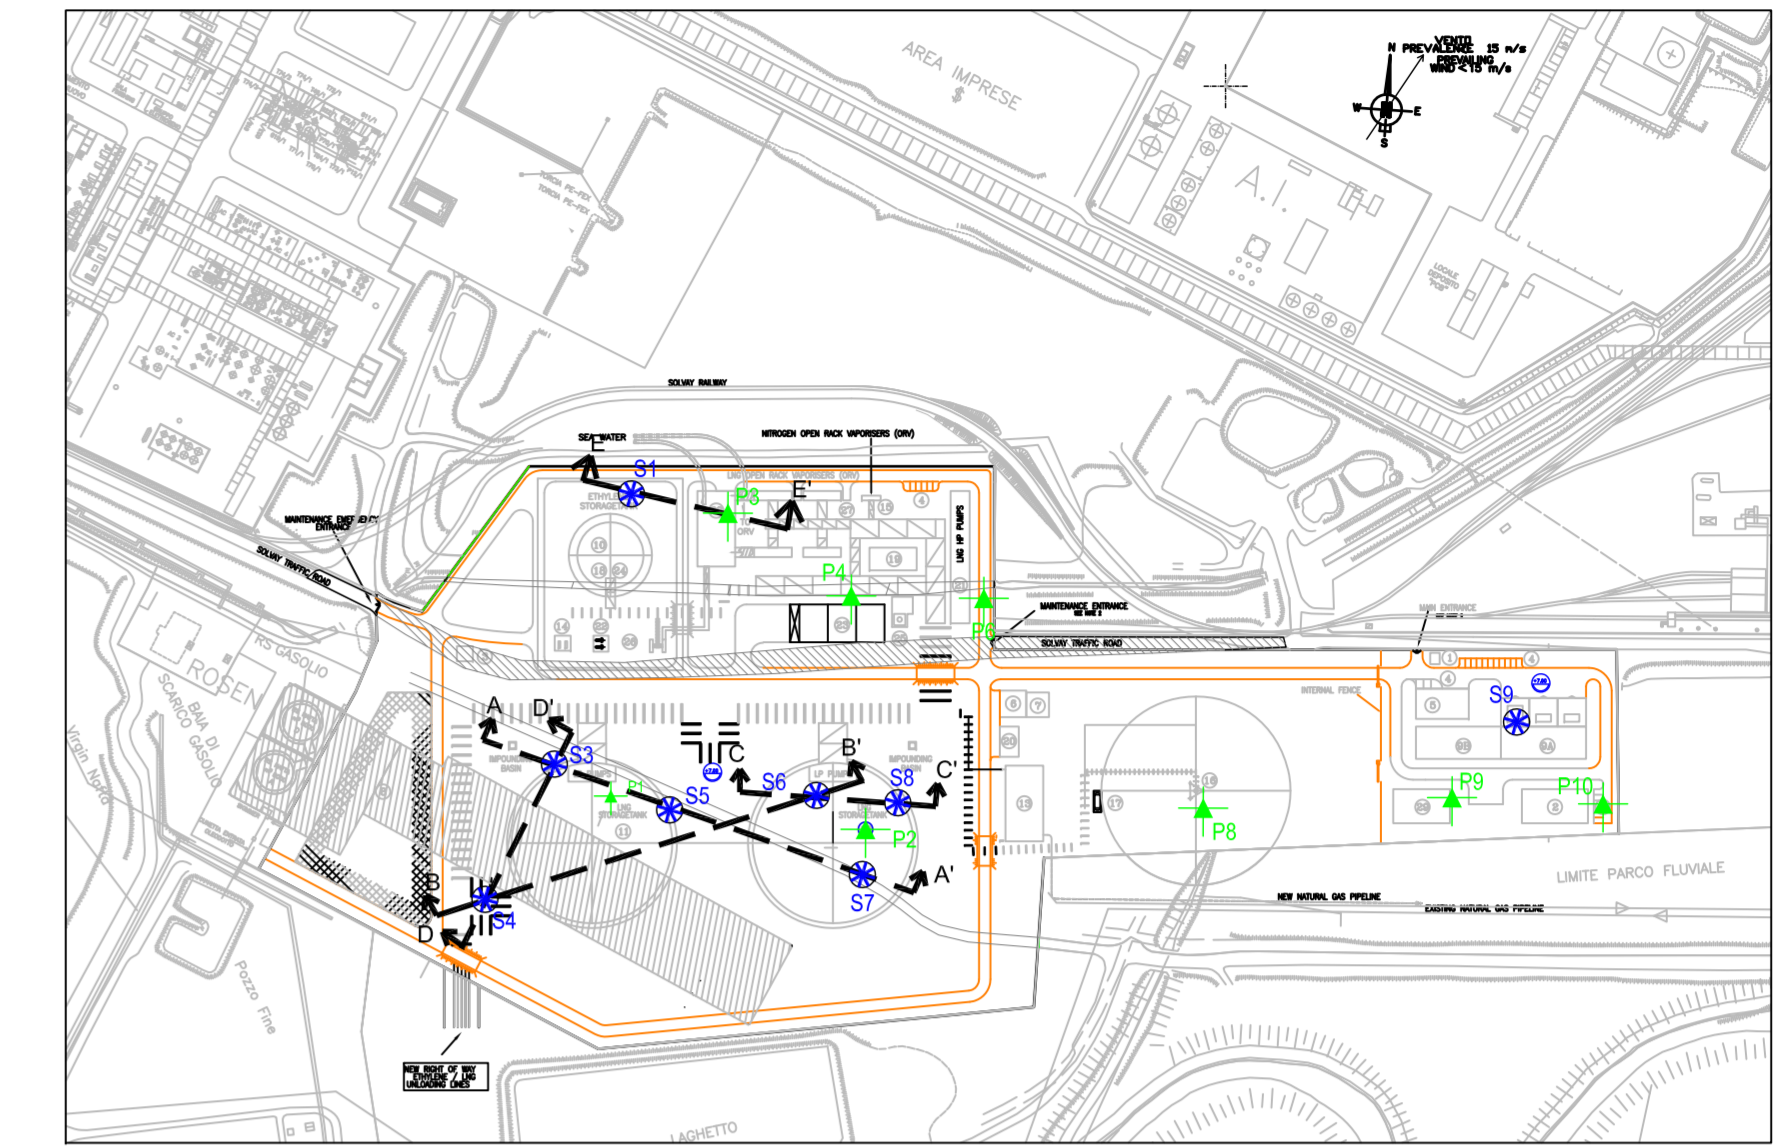

LEGENDA

- R Materiale eterogeneo di RIPORTO
- A LIMO argilloso, debolmente sabbioso, essiccato e/o ossidato
- B ARGILLA grigia limosa piuttosto plastica
- C/C' SABBIA da media a grossolana (C) e GHIAIA eterometrica in matrice sabbioso-argillosa (C')
- D/D' ARGILLA limosa grigia (D) con lenti di LIMO argilloso-sabbioso (D')
- E/E' Alternanze di LIMO sabbioso debolmente argilloso (E) ed ARGILLA limosa sabbiosa (E')
- Sondaggio
- Prova penetrometrica statica
- Nspt
- Intersezione con altre sezioni
- Livello falda

NOTA/E

- Misure in m salvo altrimenti specificato
- Le quote altimetriche sono in m s.l.m.

2									
1									
0	PER EMISSIONE			15/10/2007	Giorgi	Citterio			
REV.	DESCRIZIONE			DATA	VERIFICATO	APPROVATO			
1					Checked	Approved			
 CODIFICA DOC. / Doc. Number N° Q520SGKC004		IMPIANTO / OPERA Plant TERMINALE GNL ROSIGNANO			COMMITTENTE Client EDISON				
SEZIONE STRATIGRAFICA A-A'									
0	PRIMA EMISSIONE			15/10/07	MOHOUSSA	OLDINI	GARASSINO		
REV.	DESCRIZIONE/DESCRIPTION			DATA/DATE	DIS./DRAWN	CONTR./CHECK	APPROV.		
 Via Curtatone, 25 - 20122 MILANO (ITALIA) Tel. +39 0255130493 Fax +39 0255181865 E-Mail: garassinor@garassinor.it		ELABORATO/DRAWING N° T1			COMMESSA/JOB: 1741/80				
Azienda con Sistema Gestione Qualità ISO 9001:2000 certificato da ICMQ Company with Quality Management System ISO 9001:2000 certified by ICMQ		FORMATO/ FORMAT A1		SCALA/SCALE VARIE			SCALA GRAFICA/GRAPHIC SCALE		
		FILE= 1741-80-00-T1				PLOT 1+1			