


DIAGRAMMA VISIBILITÀ - ARRESTO - SVINCOLO-TARQUINIA-ASSE SUD-DIREZIONE TARQUINIA

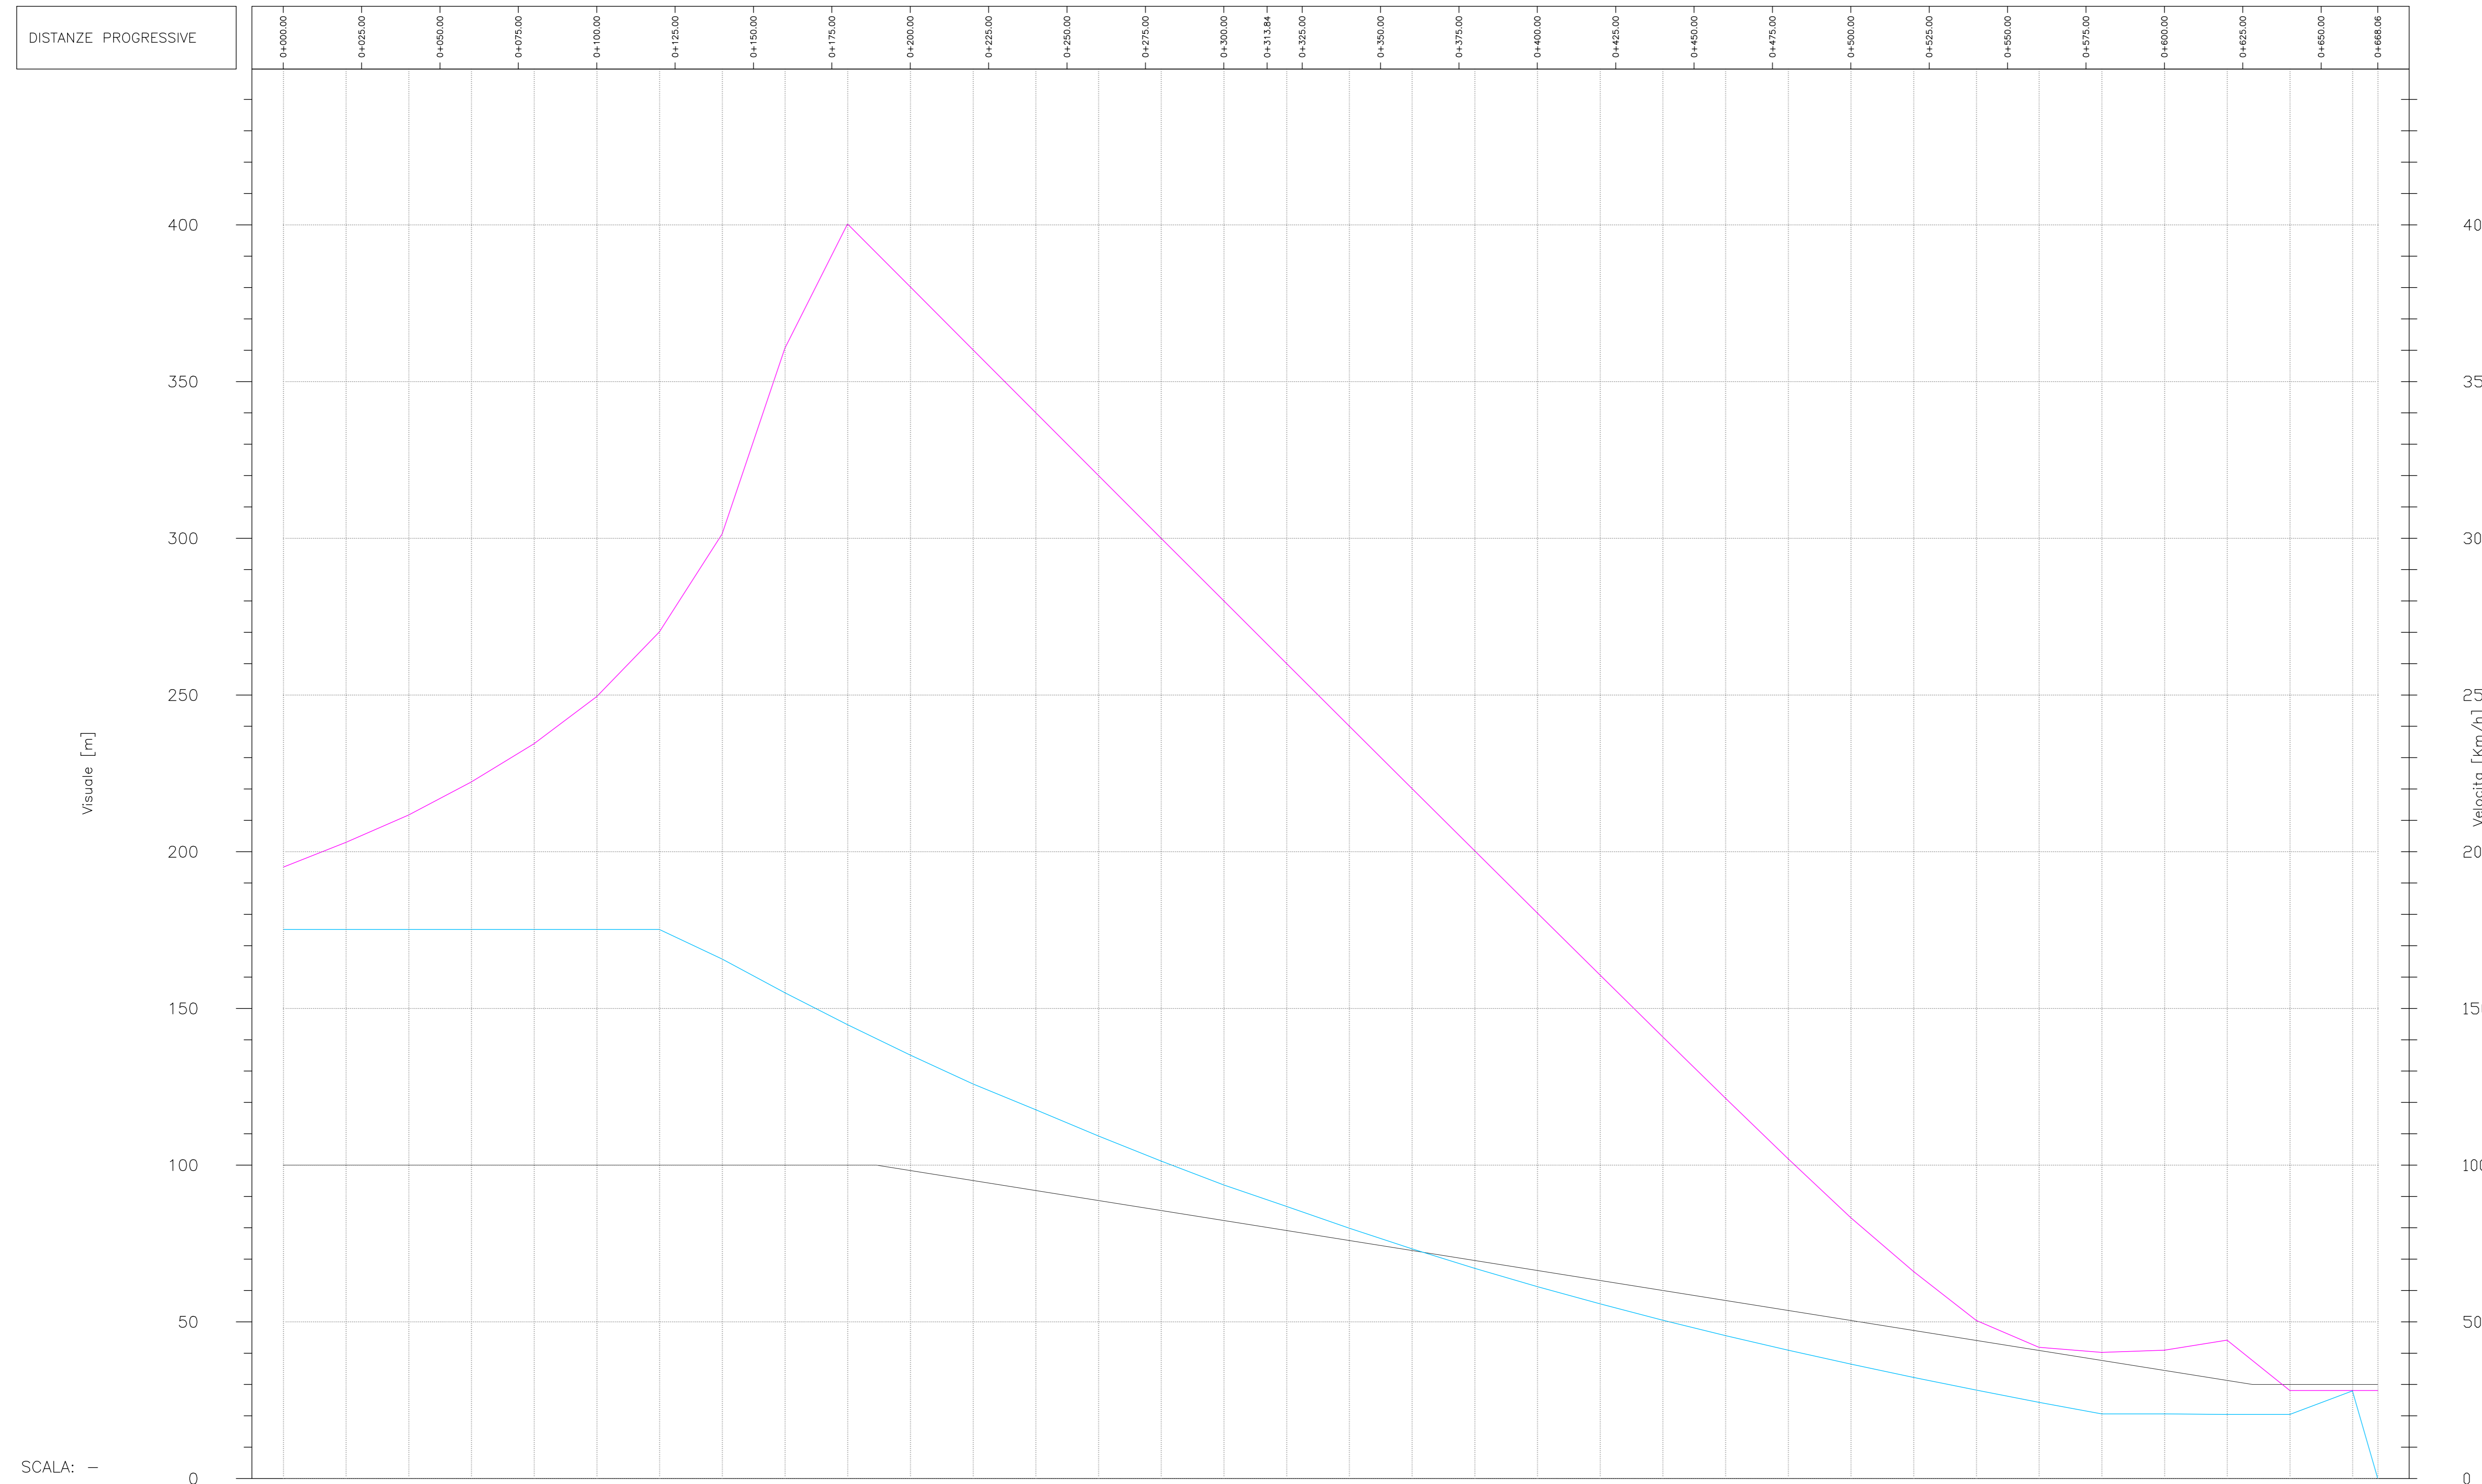

SCALA: -

VISUALE LIBERA EFFETTIVA	195.05	202.95	211.70	222.24	234.45	249.48	270.11	301.40	360.67	400.31	380.22	360.14	340.09	320.05	300.04	280.04	260.06	240.10	220.18	200.29	180.44	160.65	140.93	121.35	102.00	83.20	65.07	50.42	41.87	40.24	40.96	44.15	28.06	28.06	28.06									
VISUALE LIBERA RICHIESTA	175.19	175.19	175.19	175.19	175.19	175.19	175.19	165.75	155.01	144.81	135.10	125.88	117.69	109.28	101.28	93.68	86.80	79.88	73.31	67.08	61.23	55.72	50.52	45.60	40.95	36.52	32.27	28.20	24.30	20.63	20.63	20.43	20.43	27.93	0.00	28.06								
VERIFICA VISIBILITA'	L=668.06m	
VELOCITA' DI PROGETTO	100.0 km/h O+000.00 O+009.977	
ANDAMENTO PLANIMETRICO	L=9.98m R=1496.25m										L=413.14m A=786.24										L=124.49m										L=32.15m A=43.92					L=60.92m R=60.00m					L=26.67m A=40.88			
ANDAMENTO ALTIMETRICO	L=67.34m i=-5.03% Δh=-2.04m			L=203.56m R=19937.00m															L=70.73m i=-2.01% Δh=-1.42m			L=54.64m R=2600.00m			L=217.44m i=-4.12% Δh=-8.95m					L=26.05m R=500.00m i=1.80% Δh=0.39m														

LEGENDA	
SIMBOLO	DESCRIZIONE
	VISUALE EFFETTIVA
	VISUALE RICHIESTA
	DIAGRAMMA DI VELOCITA'



Struttura Territoriale Lazio

S.S. 675
UMBRO - LAZIALE

SISTEMA INFRASTRUTTURALE DEL COLLEGAMENTO DEL PORTO DI CIVITAVECCHIA CON IL NODO INTERMODALE DI ORTE TRATTA MONTE ROMANO EST - CIVITAVECCHIA
1° STRALCIO TRATTA MONTE ROMANO EST - TARQUINIA
CODICE GARA: RM 0723
CODICE CIG: 9612182F81
CODICE CUP: F47H2201170001

PROGETTO ESECUTIVO - APPALTO INTEGRATO RM07/23

APPALTATORE		PROGETTISTI INDICATI																					
																							
VISTO IL RESPONSABILE DEL PROCEDIMENTO		RESPONSABILE INTEGRAZIONE DELLE PRESTAZIONI SPECIALISTICHE		GEOLOGO																			
Dott. Ing. Paolo NARDUCCI		Ing. Giancarlo TANZI <small>Autore autorizzato negli "Atti" regionali di Roma e provincia n° 17/2014</small>		Geol. Francesco AMANTIA SCUDERI <small>Autore autorizzato negli "Atti" regionali di Roma e provincia n° 17/2014</small>																			
		Ing. Giancarlo TANZI <small>Autore autorizzato negli "Atti" regionali di Roma e provincia n° 17/2014</small>		Ing. Giancarlo TANZI <small>Autore autorizzato negli "Atti" regionali di Roma e provincia n° 17/2014</small>																			
D316		D PROGETTO STRADALE																					
CAPITOLO PROGETTUALE		SUBCAPITOLO PROGETTUALE																					
D316		D3 SVINCOLO TARQUINIA																					
TITOLO ELABORATO		DIAGRAMMI DI VELOCITÀ E VISIBILITÀ - DIR. TARQUINIA																					
CODICE SILENZA		NOME FILE		REVISIONE																			
[AT]N[OR]M[0]1[6]6		D316-V02PS00TRADG01_B.dwg		SCALA:																			
CODICE PROGETTO		CODICE ELAB.		-																			
D[PIR]M[0]3[6]E[2]3[0]1		V[0]2[PS]0[0]T[R]A[DG]0[1]																					
<table border="1" style="width: 100%; border-collapse: collapse;"> <tr> <td style="width: 5%;">C</td> <td style="width: 15%;">REVISIONE</td> <td style="width: 15%;">Marzo 2024</td> <td style="width: 15%;">Ing. S. Romagnoli</td> <td style="width: 15%;">Ing. F. Bajetti</td> <td style="width: 15%;">Ing. Giancarlo Tanzi</td> </tr> <tr> <td>A</td> <td>EMISSIONE</td> <td>Novembre 2023</td> <td>Ing. S. Romagnoli</td> <td>Ing. F. Bajetti</td> <td>Ing. Giancarlo Tanzi</td> </tr> <tr> <td>REV.</td> <td>DESCRIZIONE</td> <td>DATA</td> <td>REDATTO</td> <td>VERIFICATO</td> <td>APPROVATO</td> </tr> </table>						C	REVISIONE	Marzo 2024	Ing. S. Romagnoli	Ing. F. Bajetti	Ing. Giancarlo Tanzi	A	EMISSIONE	Novembre 2023	Ing. S. Romagnoli	Ing. F. Bajetti	Ing. Giancarlo Tanzi	REV.	DESCRIZIONE	DATA	REDATTO	VERIFICATO	APPROVATO
C	REVISIONE	Marzo 2024	Ing. S. Romagnoli	Ing. F. Bajetti	Ing. Giancarlo Tanzi																		
A	EMISSIONE	Novembre 2023	Ing. S. Romagnoli	Ing. F. Bajetti	Ing. Giancarlo Tanzi																		
REV.	DESCRIZIONE	DATA	REDATTO	VERIFICATO	APPROVATO																		