


DIAGRAMMA VISIBILITÀ - ARRESTO - SVINCOLO-TARQUINIA-ASSE NORD-DIREZIONE ORTE

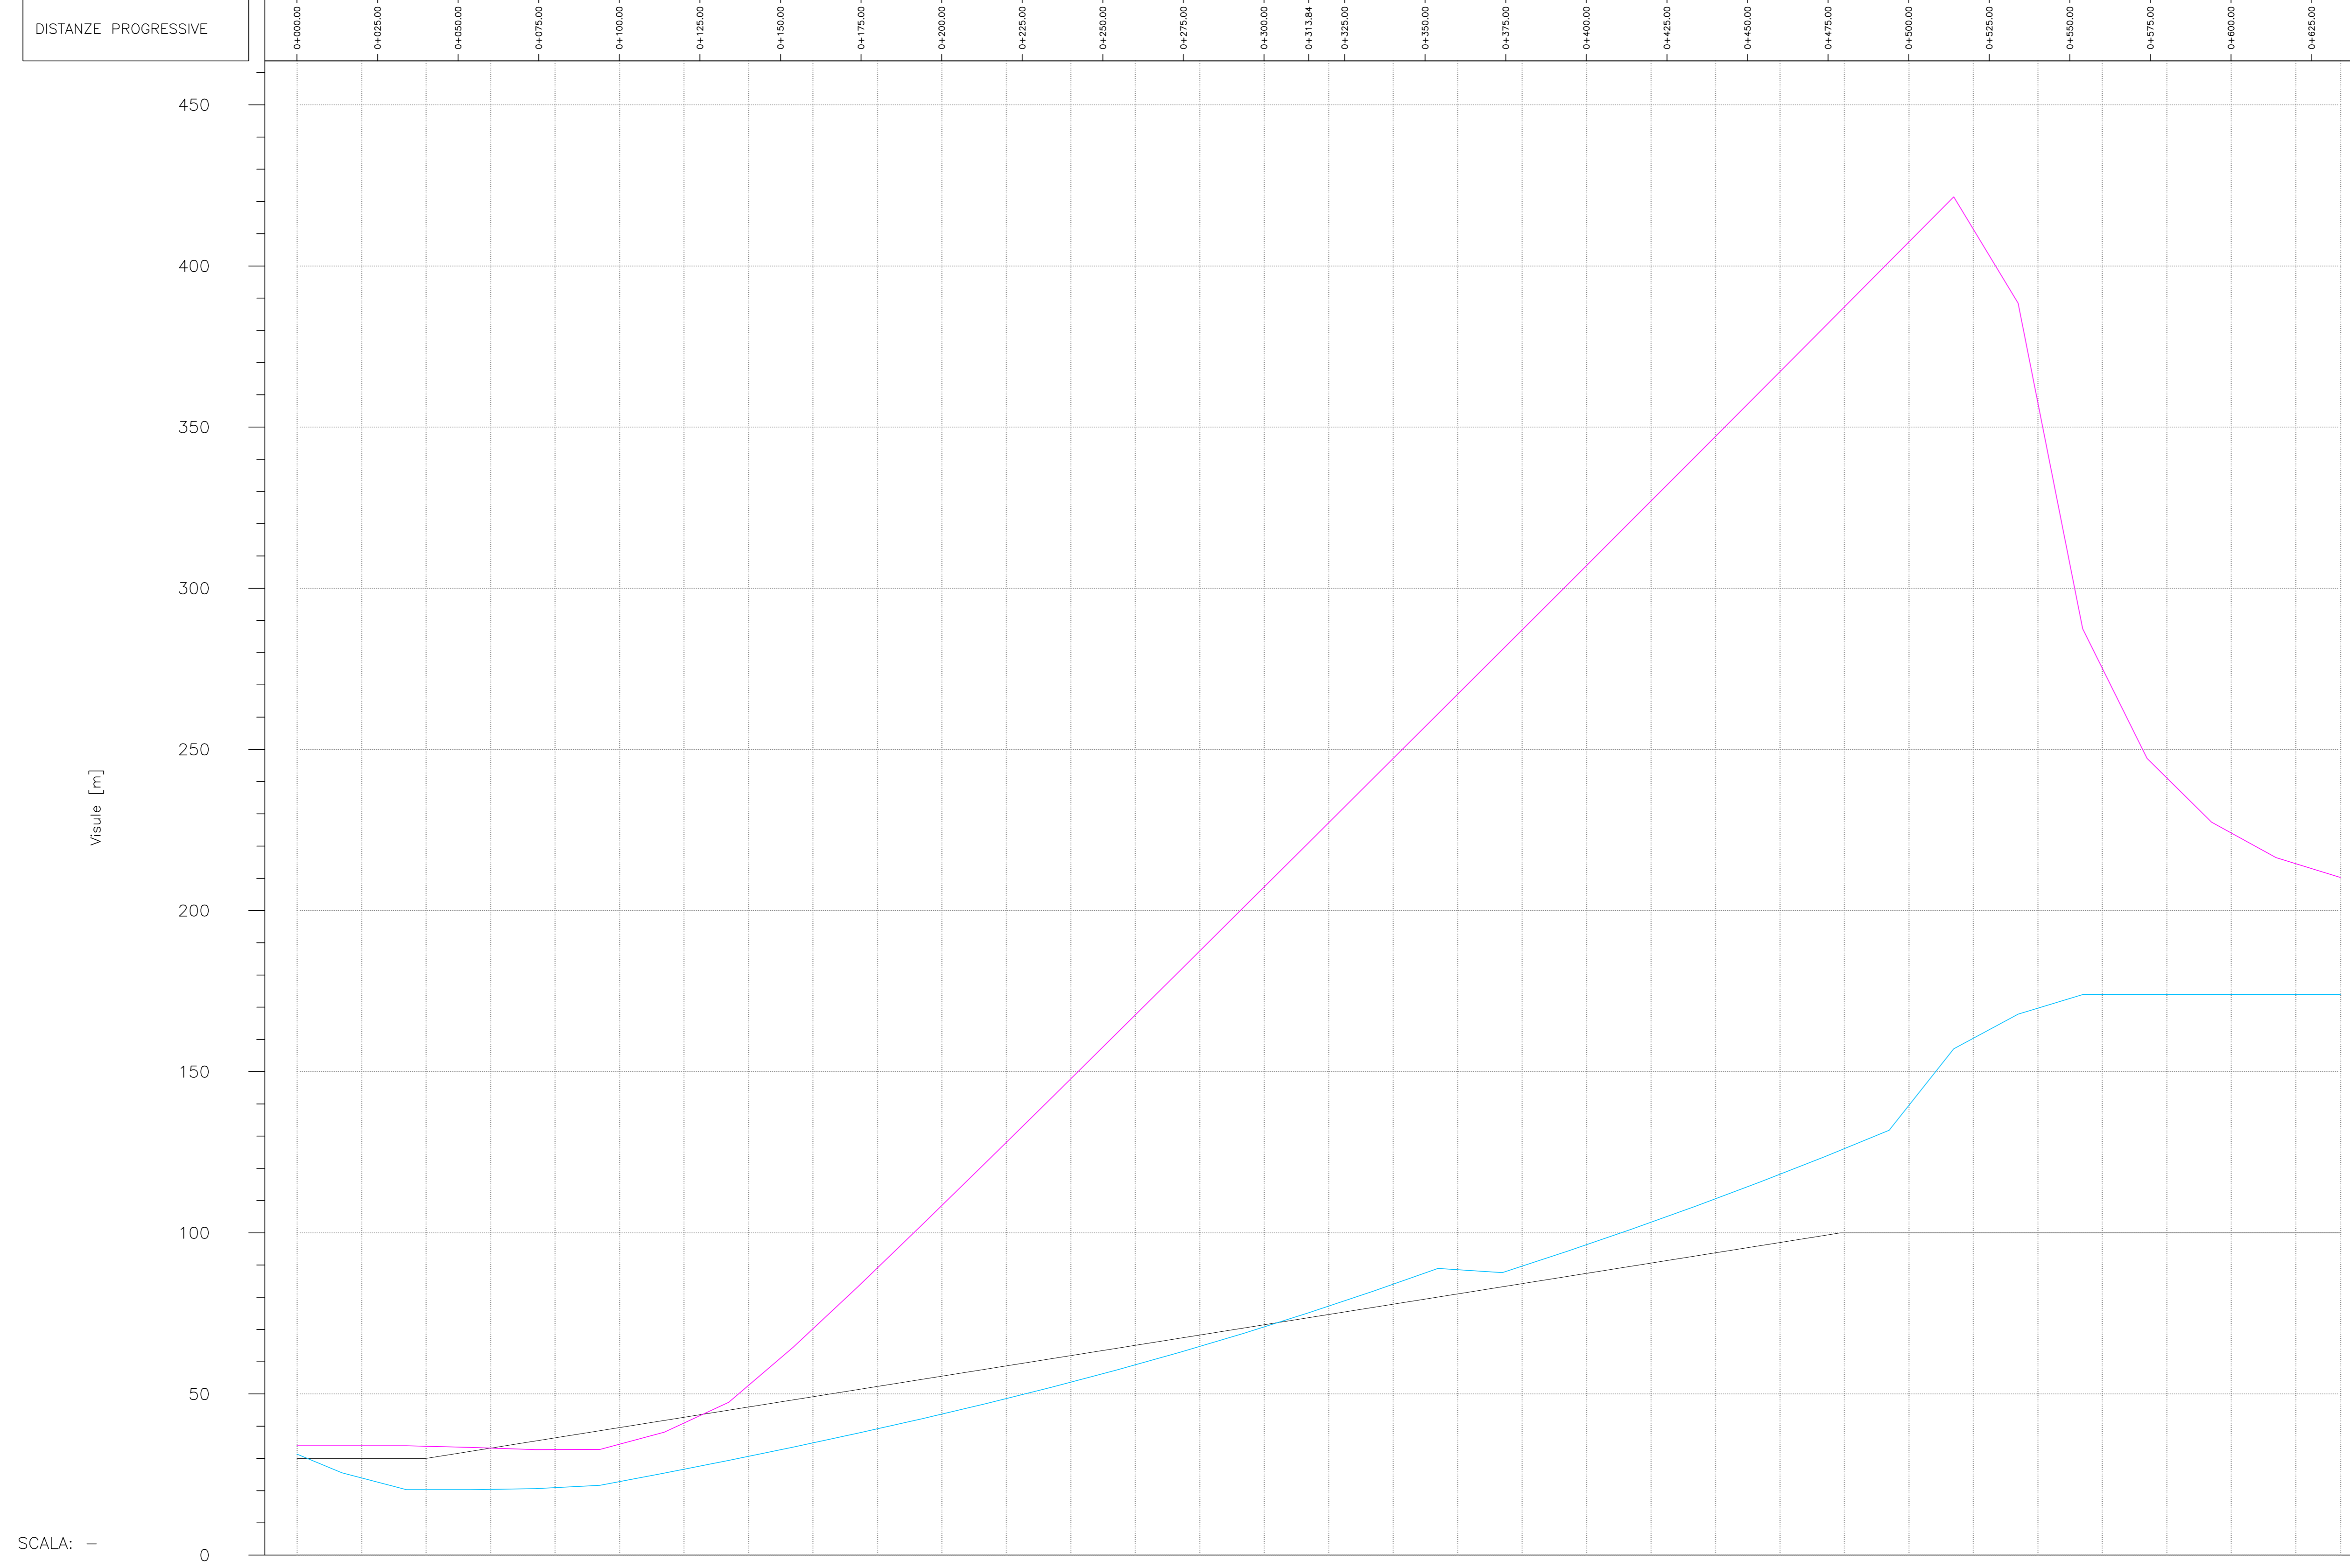

SCALA: -

DISTANZE PROGRESSIVE	0+000.00	0+025.00	0+050.00	0+075.00	0+100.00	0+125.00	0+150.00	0+175.00	0+200.00	0+225.00	0+250.00	0+275.00	0+300.00	0+325.00	0+350.00	0+375.00	0+400.00	0+425.00																
VISUALE LIBERA EFFETTIVA	40.97	32.86	32.73	33.02	43.35	381.63	370.06	356.98	342.84	329.06	317.25	307.01	300.61	291.87	277.32	263.46	250.64	239.97	229.83	222.07	215.51	211.03	193.95	193.95	193.95	193.95	193.95	193.95	193.95	193.95	193.95	193.95	193.95	
VISUALE LIBERA RICHIESTA	31.90	23.42	20.28	20.11	20.11	22.15	25.73	29.45	33.31	37.30	41.45	45.79	50.34	55.11	60.13	65.41	70.96	76.76	82.24	89.62	96.29	103.26	110.53	118.13	126.07	135.35	144.13	153.30	155.54	155.54	155.54	155.54	155.54	0.26
VERIFICA VISIBILITA'	<div style="display: flex; justify-content: space-between;"> 0+000.00 L=633.95m 0+633.95 </div>																																	
VELOCITA' DI PROGETTO	30,0 km/h 0+000.000			30,0 km/h 0+040.000			100,0 km/h 0+470.000												100,0 km/h 0+506.946			100,0 km/h 0+633.923												
ANDAMENTO PLANIMETRICO	L=27.34m R=60.00m		L=60.43m R=60.00m		L=38.20m A=48.00		Lrett=192.07m															L=190.26m A=535.55		L=124.98m R=1307.51m										
ANDAMENTO ALTIMETRICO	L=26.04m i=-1.50% dn=-0.38%		L=29.11m i=-1.50% R=500.00m		L=106.25m i=4.16% dn=4.38m		L=277.21m R=16000.00m															L=196.34m i=2.99% dn=4.68m												

LEGENDA

SIMBOLO	DESCRIZIONE
	VISUALE EFFETTIVA
	VISUALE RICHIESTA
	DIAGRAMMA DI VELOCITA'



S.S. 675 UMBRO - LAZIALE

SISTEMA INFRASTRUTTURALE DEL COLLEGAMENTO DEL PORTO DI CIVITAVECCHIA CON IL NODO INTERMODALE DI ORTE TRATTA MONTE ROMANO EST - CIVITAVECCHIA

1° STRALCIO TRATTA MONTE ROMANO EST - TARQUINIA

CODICE GARA: RM 0723
CODICE CIG: 9612182F81
CODICE CUP: F47H22001170001

PROGETTO ESECUTIVO - APPALTO INTEGRATO RM07/23

APPALTATORE	MANDATARIA	PROGETTISTI INDICATI
VISTO IL RESPONSABILE DEL PROCEDIMENTO	RESPONSABILE INTEGRAZIONE DELLE PRESTAZIONI SPECIALISTICHE	GEOLOGO
<p>Def. Ing. Paolo NARDUCCI</p>	<p>Ing. Giancarlo TANZI</p>	<p>Geo. Francesco AMANTIA SCUDERI</p>
		COORDINATORE DELLA SICUREZZA IN FASE DI PROGETTAZIONE
		<p>Ing. Giancarlo TANZI</p>

D317

CAPITOLO PROGETTUALE D - PROGETTO STRADALE

SUBCAPITOLO PROGETTUALE D3 - SVINCOLO TARQUINIA

TITOLO ELABORATO DIAGRAMMI DI VELOCITÀ E VISIBILITÀ - DIR. ORTE

CODICE SILE	NOME FILE	REVISIONE	SCALA:
ATINOR.M.0166	D317-V02PS00TRADG02_B.dwg		
CODICE PROGETTO	CODICE ELAB.		
DPIRM0366E2301	V02PS00TRADG02	B	-

REV.	DESCRIZIONE	DATA	REDATTO	VERIFICATO	APPROVATO
C					
B	REVISIONE	Marzo 2024	Ing. S. Romagnoli	Ing. F. Bajetti	Ing. Giancarlo Tanzi
A	EMISIONE	Novembre 2023	Ing. S. Romagnoli	Ing. F. Bajetti	Ing. Giancarlo Tanzi
REV.	DESCRIZIONE	DATA	REDATTO	VERIFICATO	APPROVATO