

VS02-VAR						
NUMERO	PROGRESSIVE	LUNGHEZZA	COORDINATE	R/A	Tan	Azimut (°)
R26	I=0+000.00 F=0+079.58	79.580	Xi=1739573.4866 Yi=4684434.6119 Xf=1739560.2071 Yf=4684434.6119			350.2339

VS02-VAR						
NUMERO	PROGRESSIVE	LUNGHEZZA	COORDINATE	R/A	Tan	Azimut (°)
CL9	I=0+079.58 F=0+116.03	36.450	Xi=1739560.2071 Yi=4684513.0763 Xf=1739554.8088 Yf=4684513.0763	108.000	L=24.304 C=12.154	3.6257

VS02-VAR						
NUMERO	PROGRESSIVE	LUNGHEZZA	COORDINATE	R/A	Tan	Azimut (°)
C19	I=0+116.03 F=0+199.06	83.031	Xc=1739872.8501 Yc=4684584.4709 Xv=1739547.0745 Yv=4684590.6726 Xi=1739554.8088 Yi=4684549.1190 Xf=1739556.3847 Yf=4684549.1190	320.000	41.750	14.8666

VS02-VAR						
NUMERO	PROGRESSIVE	LUNGHEZZA	COORDINATE	R/A	Tan	Azimut (°)
CL10	I=0+199.06 F=0+235.51	36.450	Xi=1739556.3847 Yi=4684631.9018 Xf=1739563.1509 Yf=4684631.9018	108.000	L=24.304 C=12.154	3.6257

VS02-VAR						
NUMERO	PROGRESSIVE	LUNGHEZZA	COORDINATE	R/A	Tan	Azimut (°)
R27	I=0+235.51 F=0+273.57	38.063	Xi=1739563.1509 Yi=4684667.7130 Xf=1739570.9263 Yf=4684667.7130			11.4713

VS02-VAR						
NUMERO	PROGRESSIVE	LUNGHEZZA	COORDINATE	R/A	Tan	Azimut (°)
CL11	I=0+273.57 F=0+299.35	25.778	Xi=1739570.9263 Yi=4684704.9735 Xf=1739576.6617 Yf=4684704.9735	77.000	L=17.188 C=8.595	3.5676

VS02-VAR						
NUMERO	PROGRESSIVE	LUNGHEZZA	COORDINATE	R/A	Tan	Azimut (°)
C20	I=0+299.35 F=0+345.88	46.531	Xc=1739798.8269 Yc=4684670.5817 Xv=1739581.0099 Yv=4684753.2949 Xi=1739576.6617 Yi=4684730.1019 Xf=1739593.1522 Yf=4684730.1019	230.000	23.345	11.5915


VS02-VAR						
NUMERO	PROGRESSIVE	LUNGHEZZA	COORDINATE	R/A	Tan	Azimut (°)
CL12	I=0+345.88 F=0+371.66	25.778	Xi=1739593.1522 Yi=4684773.5281 Xf=1739605.5417 Yf=4684773.5281	77.000	L=17.188 C=8.595	3.5676

VS02-VAR						
NUMERO	PROGRESSIVE	LUNGHEZZA	COORDINATE	R/A	Tan	Azimut (°)
R28	I=0+371.66 F=0+396.75	25.087	Xi=1739605.5417 Yi=4684796.1297 Xf=1739618.0095 Yf=4684796.1297			29.4801

TARQUINIA

ORTE

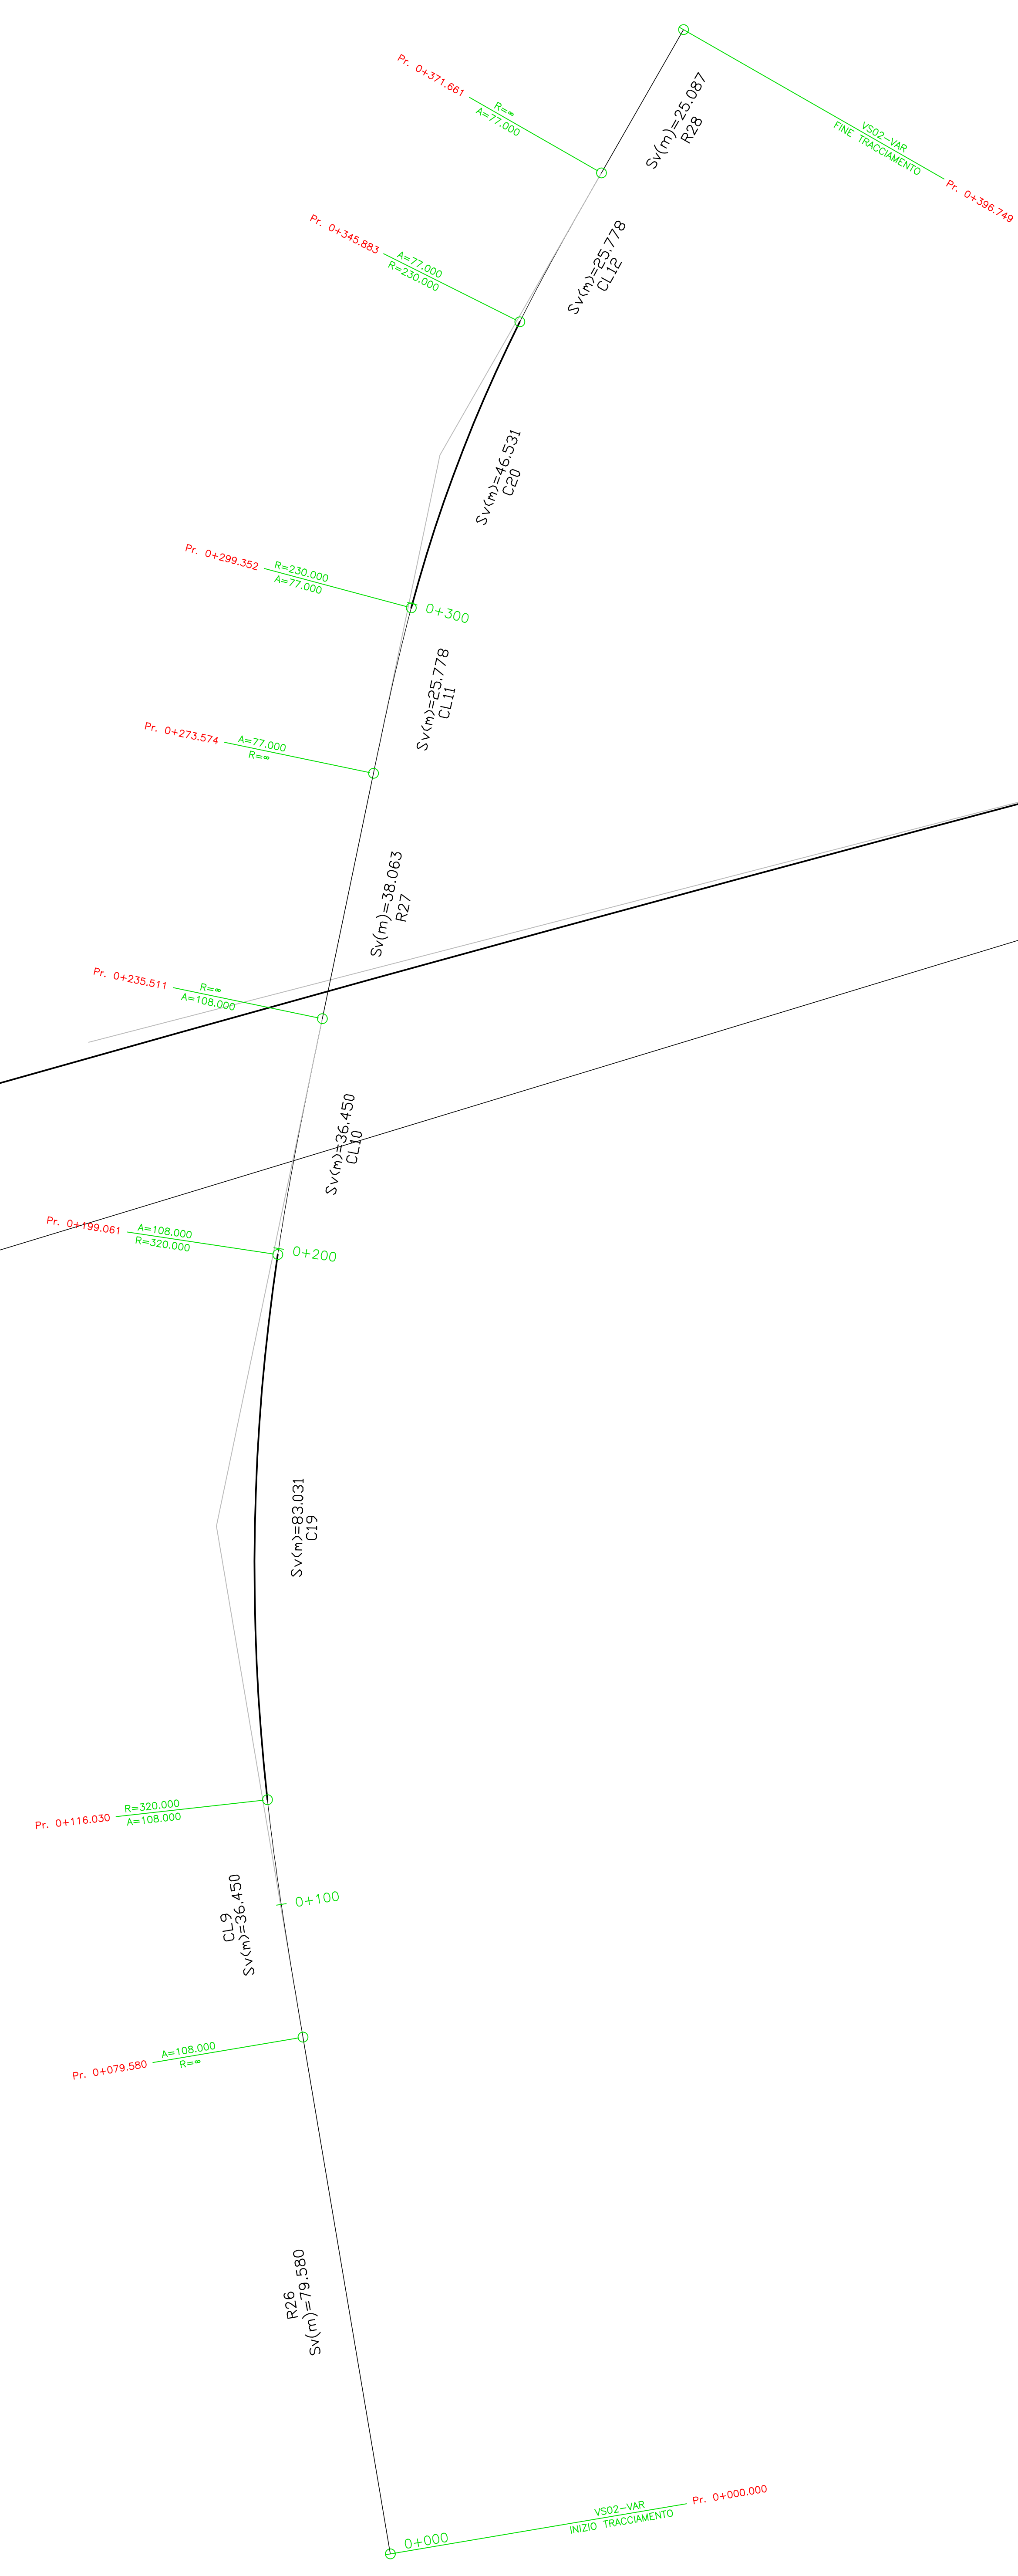

**Sanas**  
GRUPPO FS ITALIANE

Struttura Territoriale Lazio

**S.S. 675 UMBRO - LAZIALE**

SISTEMA INFRASTRUTTURALE DEL COLLEGAMENTO DEL PORTO DI CIVITAVECCHIA CON IL NODO INTERMODALE DI ORTE TRATTA MONTE ROMANO EST - CIVITAVECCHIA

1° STRALCIO TRATTA MONTE ROMANO EST - TARQUINIA

CODICE GARA: RM 0723  
CODICE CIG: 9612182F81  
CODICE CUP: F47H22001170001

PROGETTO ESECUTIVO - APPALTO INTEGRATO RM07/23

APPALTATORE	MANDATARIA	PROGETTISTI INDICATI
VISTO IL RESPONSABILE DEL PROCEDIMENTO		RESPONSABILE INTEGRAZIONE DELLE PRESTAZIONI SPECIALISTICHE
Ing. Giancarlo TANI		Geol. Francesco AMANTIA SQUERSI
Mandataria: Roma e provincia n° 25114		Coordinatore della sicurezza in fase di progettazione: Ing. Giancarlo TANI

<b>D402</b>	CAPITOLO PROGETTUALE	<b>D</b>	PROGETTO STRADALE
	SUBCAPITOLO PROGETTUALE	<b>D4</b>	VIABILITA' LOCALE INTERFERITA
	TITOLO ELABORATO		VS02 - Planimetria di tracciamento

CODICE S.I.	ATINIRMO011616	NOME FILE	D402-S01PS00TRAP101_B.dwg	REVISIONE	SCALA:
CODICE PROGETTO	DIPRM031616E23101	CODICE ELAB.	S01PS00TRAP101	B	1:500

C	REVISIONE	Marzo 2024	Ing. S. Romagnoli	Ing. F. Bajetti	Ing. Giancarlo Tani
A	EMISIONE	Novembre 2023	Ing. S. Romagnoli	Ing. F. Bajetti	Ing. Giancarlo Tani
REV.	DESCRIZIONE	DATA	REDATTO	VERIFICATO	APPROVATO