
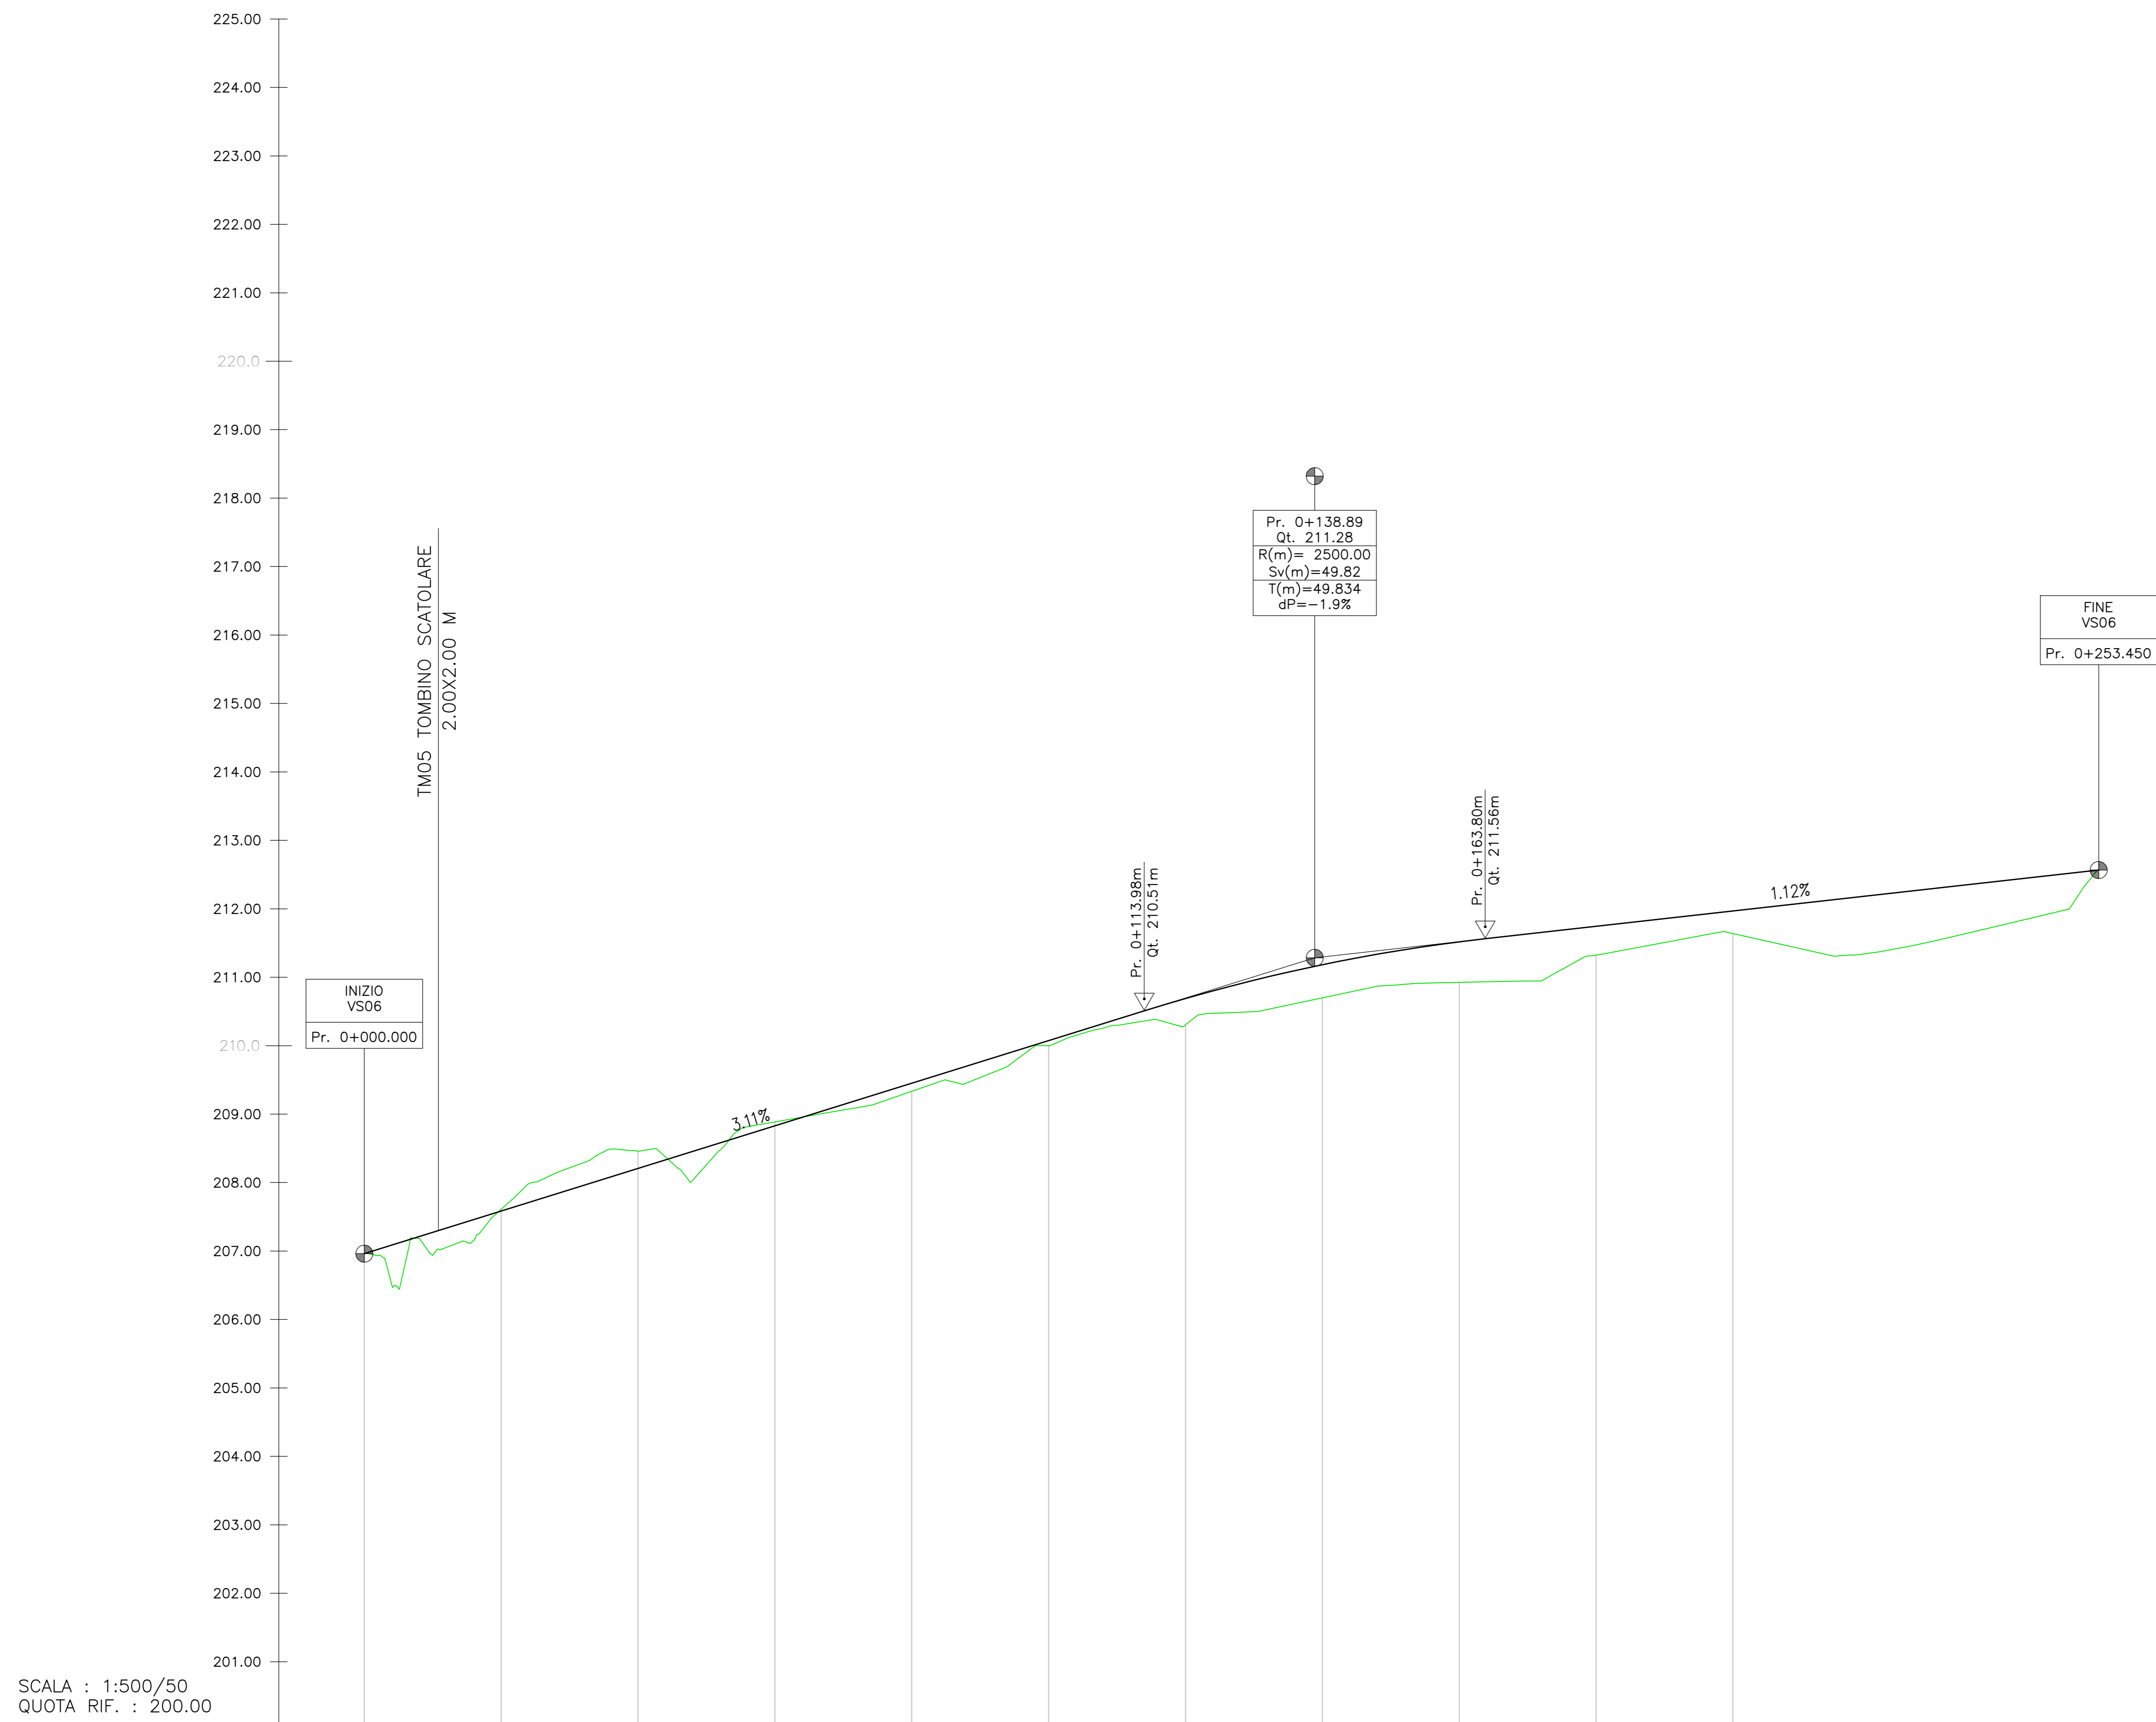


PROFILO: VS06

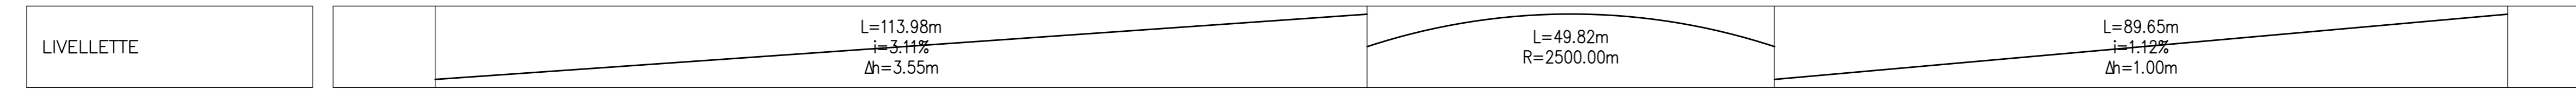

SCALA : 1:500/50
QUOTA RIF. : 200.00

NUMERO SEZIONE	1	2	3	4	5	6	7	8	9	10	11	12	13	14
DISTANZE PROGRESSIVE	0+000.00	0+020.00	0+040.00	0+060.00	0+080.00	0+100.00	0+120.00	0+140.00	0+160.00	0+180.00	0+200.00	0+220.00	0+240.00	0+253.45
DISTANZE PARZIALI		20,00	20,00	20,00	20,00	20,00	20,00	20,00	20,00	20,00	20,00	20,00	20,00	13,45
ETOMETRICHE	00					01					02			02
ANDAMENTO PLANIMETRICO	L=25.95m R=100.00m Lrett=16.06m		L=53.59m			L=12.89m R=100.00m Lrett=57.45m		L=21.28m R=100.00m Lrett=57.45m		L=66.23m				

Sanas
GRUPPO FS ITALIANE

Struttura Territoriale Lazio

S.S. 675
UMBRO - LAZIALE

SISTEMA INFRASTRUTTURALE DEL COLLEGAMENTO DEL PORTO DI CIVITAVECCHIA CON IL NODO INTERMODALE DI ORTE TRATTA MONTE ROMANO EST - CIVITAVECCHIA
1° STRALCIO TRATTA MONTE ROMANO EST - TARQUINIA

CODICE GARA: RM 0723
CODICE CIG: 9612182F81
CODICE CUP: F47422001170001

PROGETTO ESECUTIVO - APPALTO INTEGRATO RM07/23

APPALTORE	MANDATARIA	PROGETTISTI INDICATI	
VISTO IL RESPONSABILE DEL PROCEDIMENTO	RESPONSABILE INTEGRAZIONE DELLE PRESTAZIONI SPECIALISTICHE	GEOLOGO	COORDINATORE DELLA SICUREZZA IN FASE DI PROGETTAZIONE

D503	D5	PROGETTO STRADALE	
CAPITOLO PROGETTUALE	SUBCAPITOLO PROGETTUALE	TITOLO ELABORATO	
D503	D5	VS06 - Profilo Longitudinale	
CODICE PROGETTO	CODICE ELAB.	REVISIONE	SCALA
DIPRM0366E2301	S05PS00TRAFIP01	B	1:500/50
C			
A	REVISIONE	Marzo 2024	Ing. S. Romagnoli, Ing. F. Bajetti, Ing. Giancarlo Tanzi
B	EMMISSIONE	Novembre 2023	Ing. S. Romagnoli, Ing. F. Bajetti, Ing. Giancarlo Tanzi
REV.	DESCRIZIONE	DATA	REDAITTO VERIFICATO APPROVATO