




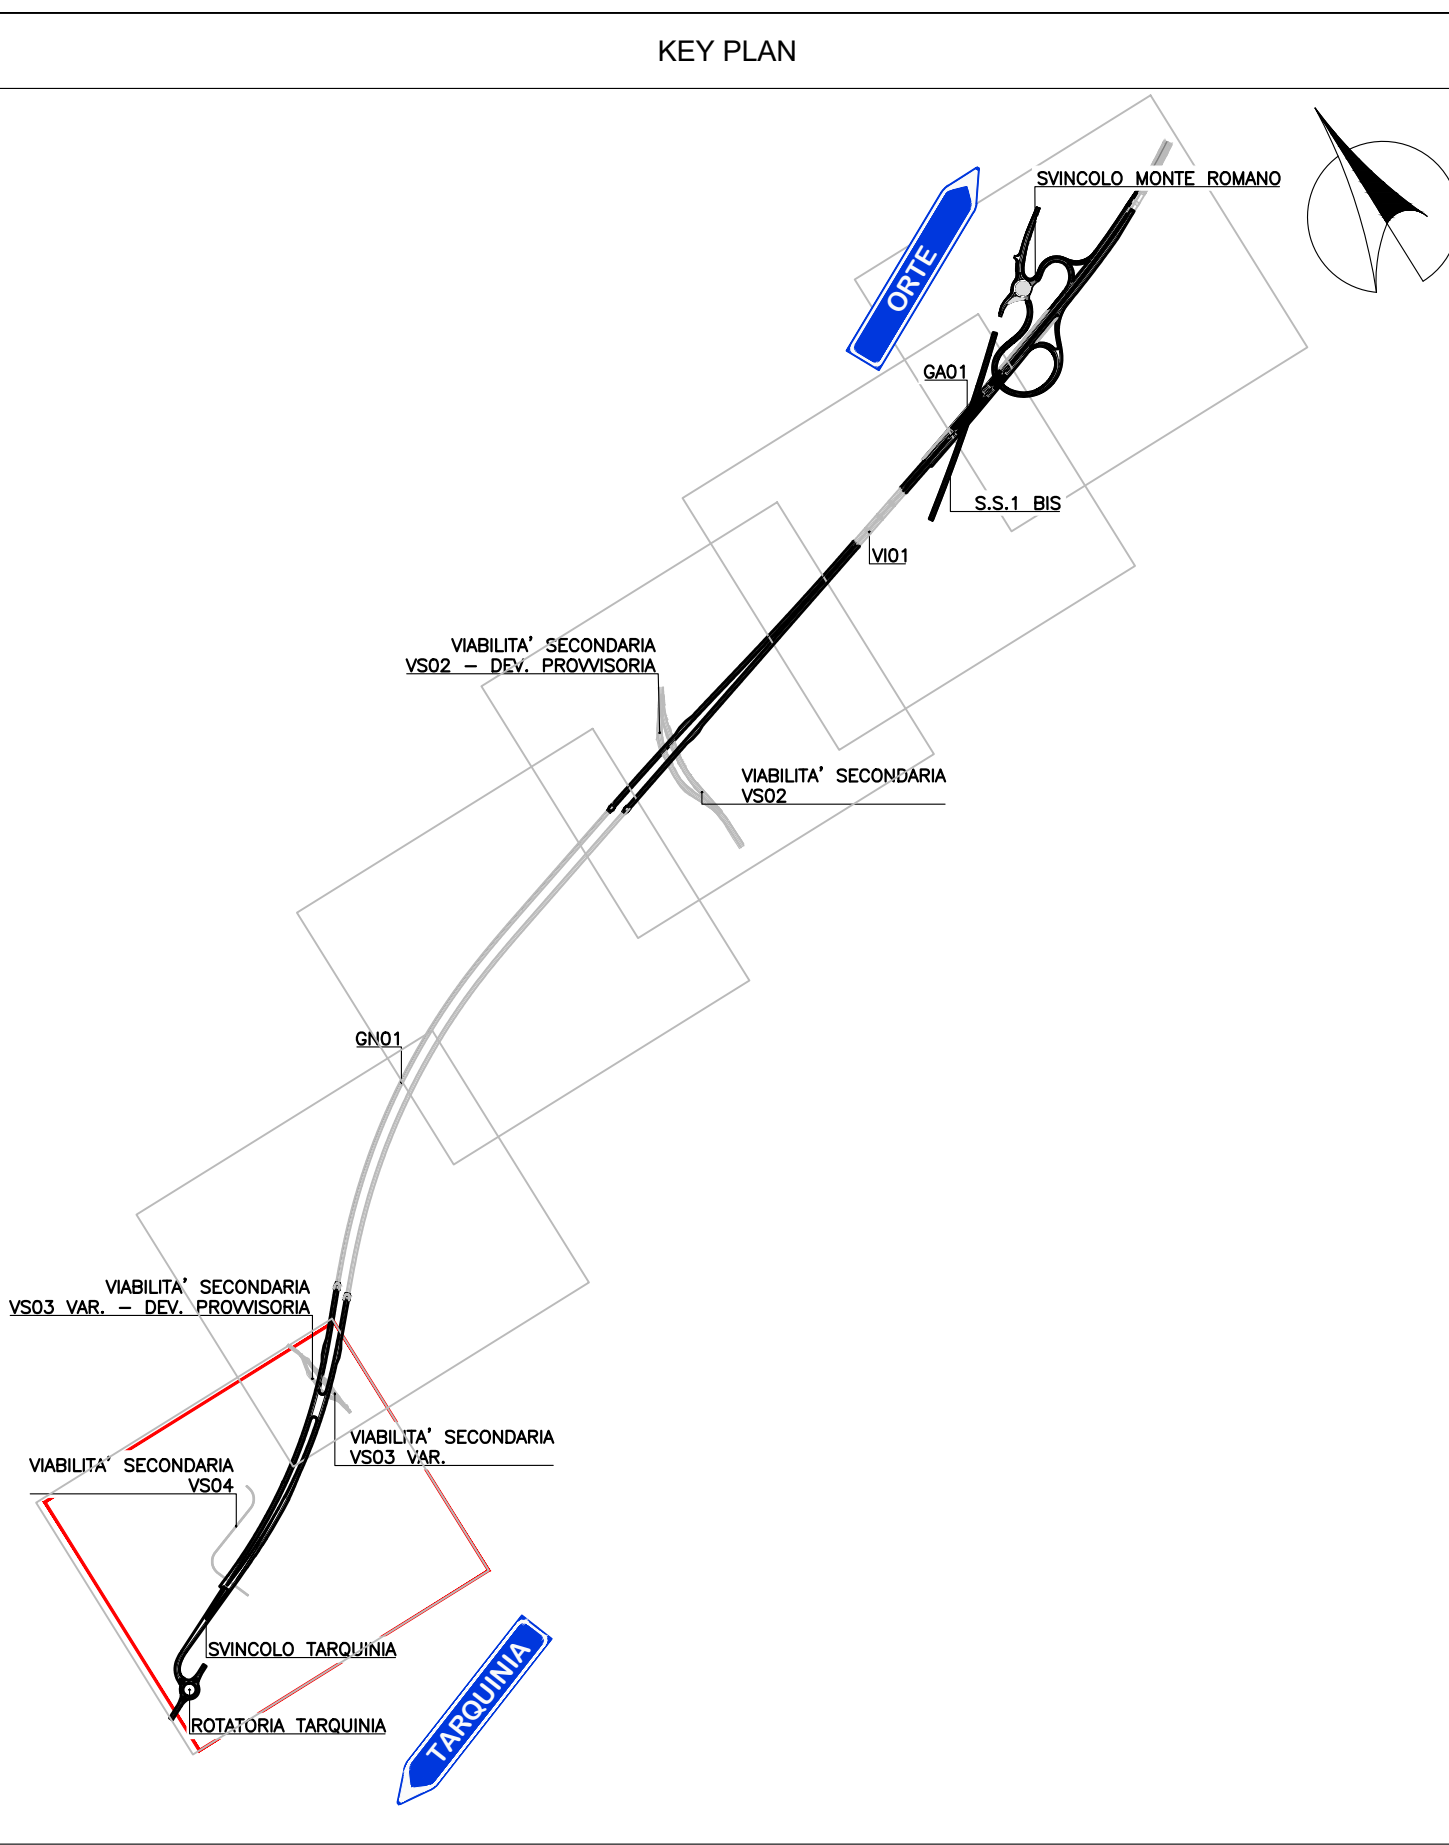

LEGENDA BARRIERE	
—	BARRIERA DI SICUREZZA ANAS CLASSE H3 BORDO LATERALE CON DSM
—	BARRIERA DI SICUREZZA ANAS CLASSE H3 BORDO PONTE CON DSM
—	BARRIERA DI SICUREZZA ANAS CLASSE H3 BORDO PONTE ESISTENTE
—	PROFILO REDIRETTIVO IN C.A.
—	NEW JERSEY ANAS TIPO H4
—	RETE ANTILANCIO H=2m
—	VARCO AMMOBILE H=2m
⊗	TERMINALE SEMPLICE STANDARD PER BARRIERA CLASSE H3
▲	TRANSIZIONE TRA BARRIERA H2 BL E H3 BL
▲	TRANSIZIONE TRA BARRIERA H2 BL E H3 BP
□	CONNESSIONE TRA BARRIERA H3 BL E PROFILO REDIRETTIVO
□	CONNESSIONE TRA BARRIERA H3 BL E VARCO AMMOBILE
■	ATTENUATORE D'URTO CLASSE 80
●	LAMPADA A LED ALTEZZA FUOCO 12 m FLUSSO LUMINOSO 14043 lm P = 83,4 W
●	LAMPADA A LED ALTEZZA FUOCO 12 m FLUSSO LUMINOSO 14049 lm P = 83,4 W
●	PAILO DEMOLITO
—	PORTALI DELLA SEGNALETICA

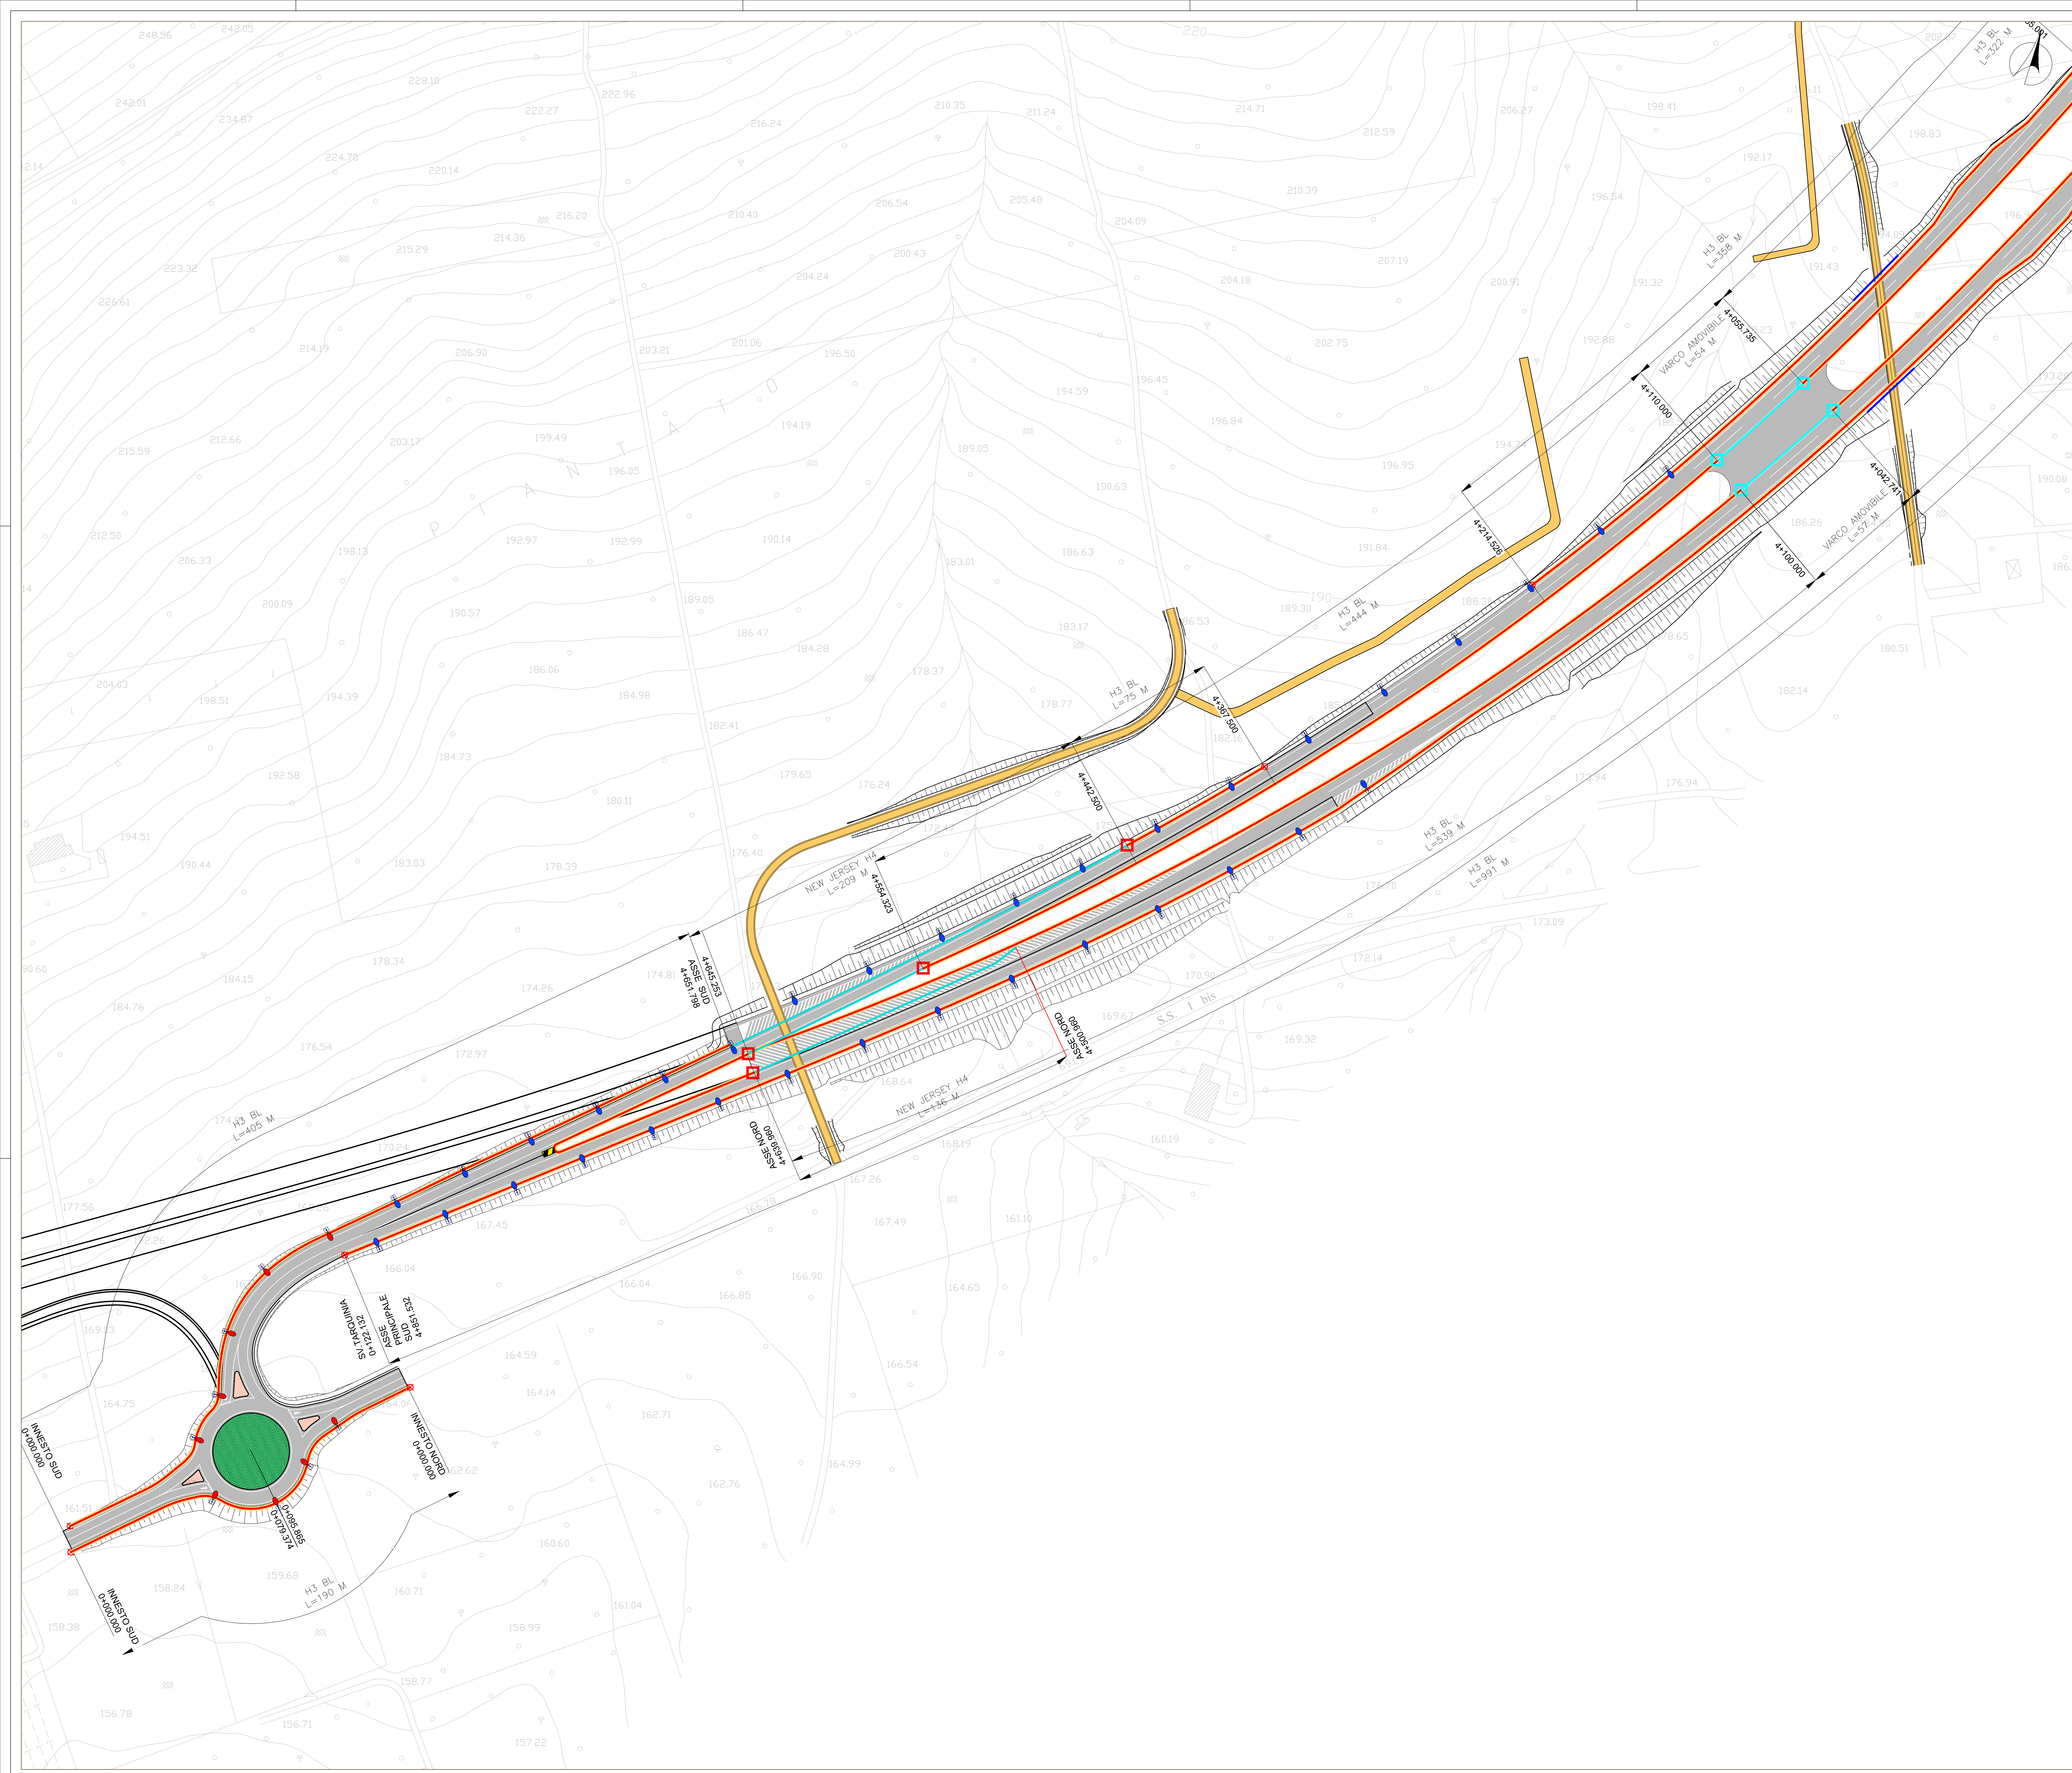

Struttura Territoriale Lazio

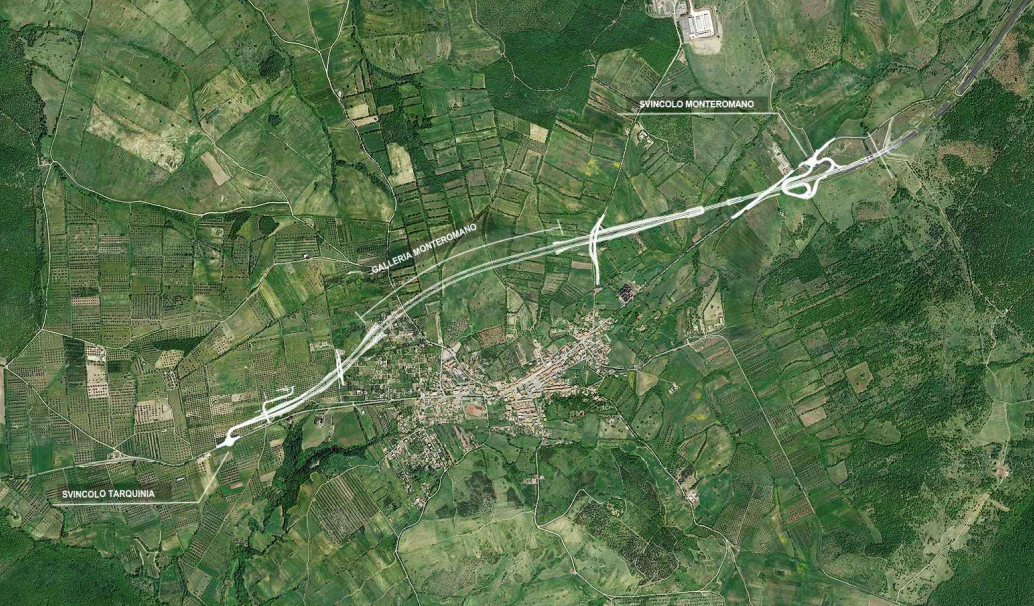

**S.S. 675
UMBRO - LAZIALE**
SISTEMA INFRASTRUTTURALE
DEL COLLEGAMENTO DEL
PORTO DI CIVITAVECCHIA CON
IL NODO INTERMODALE DI ORTE
TRATTA MONTE ROMANO EST -
CIVITAVECCHIA
1° STRALCIO TRATTA MONTE
ROMANO EST - TARQUINIA
CODICE GARA: RM 0723
CODICE CIG: 9612182F81
CODICE CUP: F47H22001170001

PROGETTO ESECUTIVO - APPALTO INTEGRATO RM07/23

APPALTATORE	PROGETTISTI INDICATI		
       	    		
VISTO IL RESPONSABILE DEL PROCEDIMENTO	RESPONSABILE INTEGRAZIONE DELLE PRESTAZIONI SPECIALISTICHE	GEOLOGO	COORDINATORE DELLA SICUREZZA IN FASE DI PROGETTAZIONE
Dott. Ing. Paolo NARDUCCI	Ing. Giancarlo TANZI Incarico di direzione degli ingegneri di Roma e provincia al n°25014	Geol. Francesco AMANTIA SCUDERI Incarico di direzione degli ingegneri di Roma e provincia al n°25014	Ing. Giancarlo TANZI Incarico di direzione degli ingegneri di Roma e provincia al n°25014

D706	CAPITOLO PROGETTUALE SUBCAPITOLO PROGETTUALE TITOLO ELABORATO	D PROGETTO STRADALE D7 BARRIERE
	Planimetria Barriere stradali - Tav. n. 6	
CODICE SIL ATNORM001166 CODICE PROGETTO DPRM0366E2301	NOME FILE D706-T00PS00TRAPL06_B.dwg CODICE ELAB T00PS00TRAPL06	REVISIONE SCALA: B 1:1000
C	REVISIONE	Marzo 2024
A	EMISSIONE	Novembre 2023
REV.	DESCRIZIONE	DATA
		REDAITTO
		VERIFICATO
		APPROVATO