**PIANTA**
SCALA 1:50




**SEZIONE A-A**
SCALA 1:50




**SEZIONE B-B**
SCALA 1:50

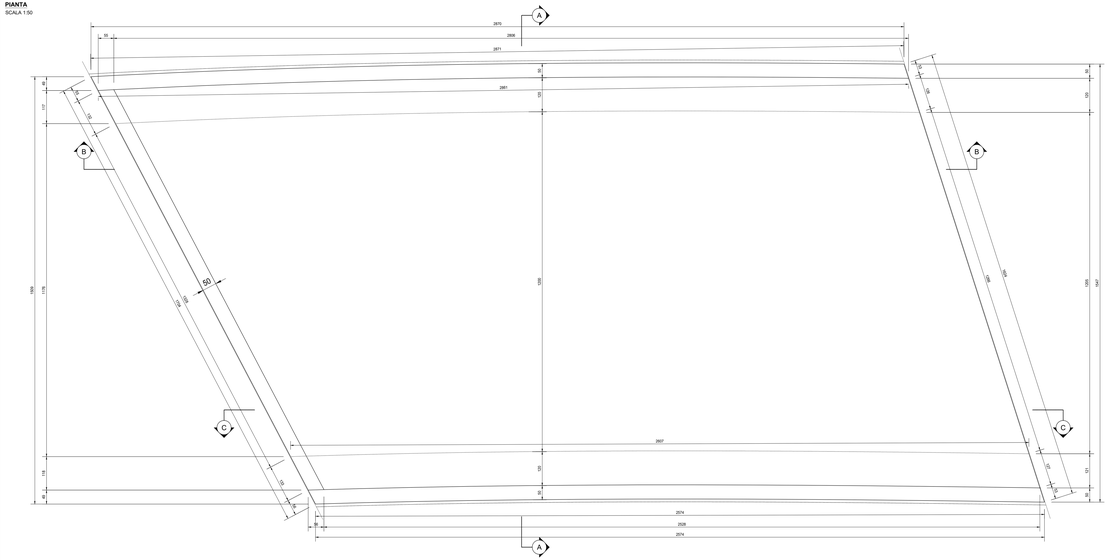


**SEZIONE C-C**
SCALA 1:50

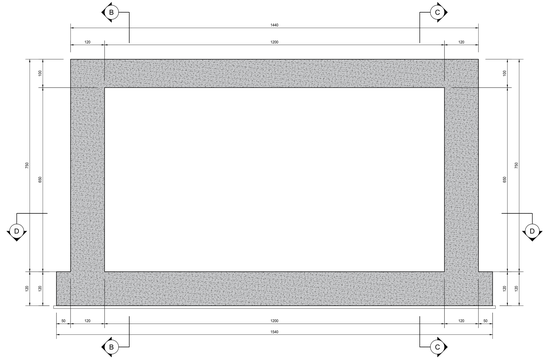


**SEZIONE D-D**
SCALA 1:50

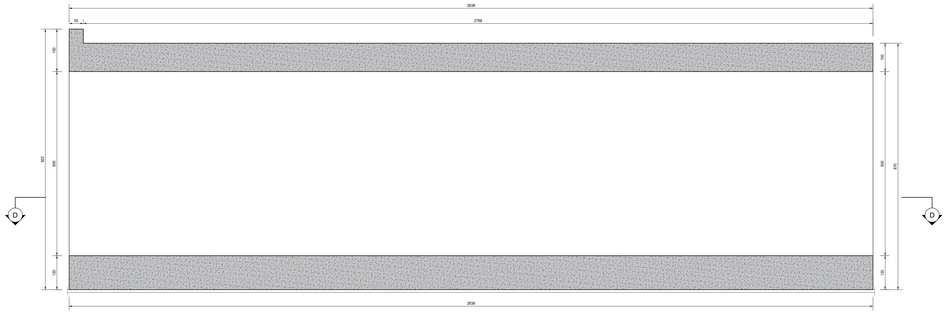


anas
GRUPPO FS ITALIANE

*Struttura Territoriale Lazio*

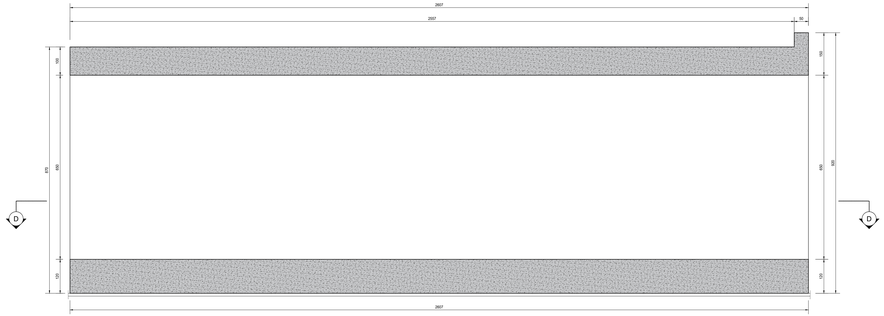**S.S. 675**
**UMBRO - LAZIALE**

SISTEMA INFRASTRUTTURALE DEL COLLEGAMENTO DEL PORTO DI CIVITAVECCHIA CON IL NODO INTERMODALE DI ORTE TRATTA MONTE ROMANO EST - CIVITAVECCHIA

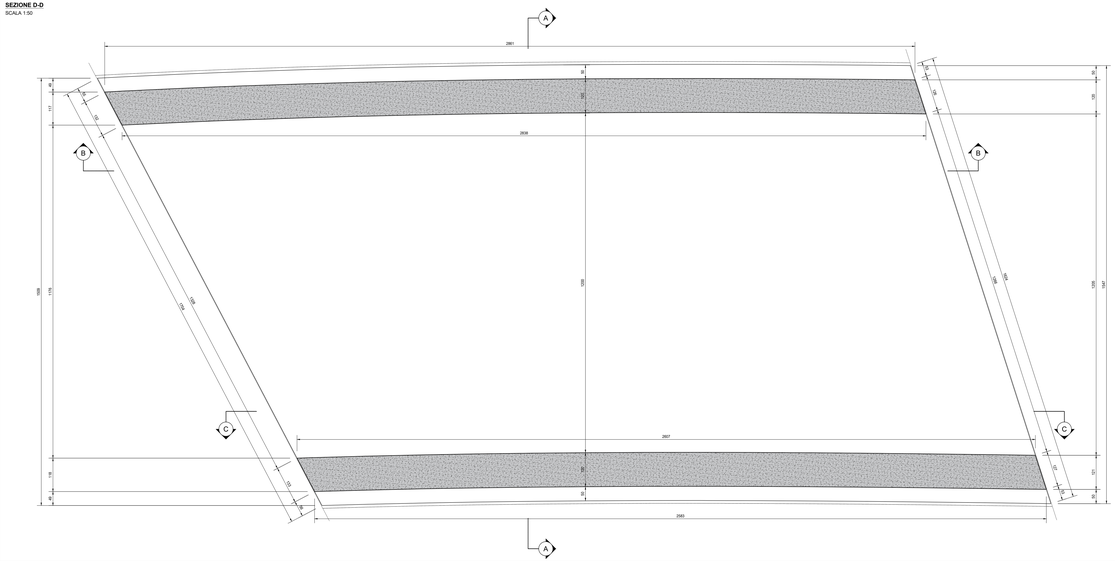1° STRALCIO TRATTA MONTE ROMANO EST - TARQUINIA

CODICE GARA: RM 07/23
CODICE CIG: 9812193F81
CODICE CUP: F47H22001170001

**PROGETTO ESECUTIVO - APPALTO INTEGRATO RM07/23**

| APPALTATORE | PROGETTISTI INDICATI | | |
|---|---|---|---|
| | MANDATARIA | MANDANTI | |
