PIANTA
SCALA 1:50

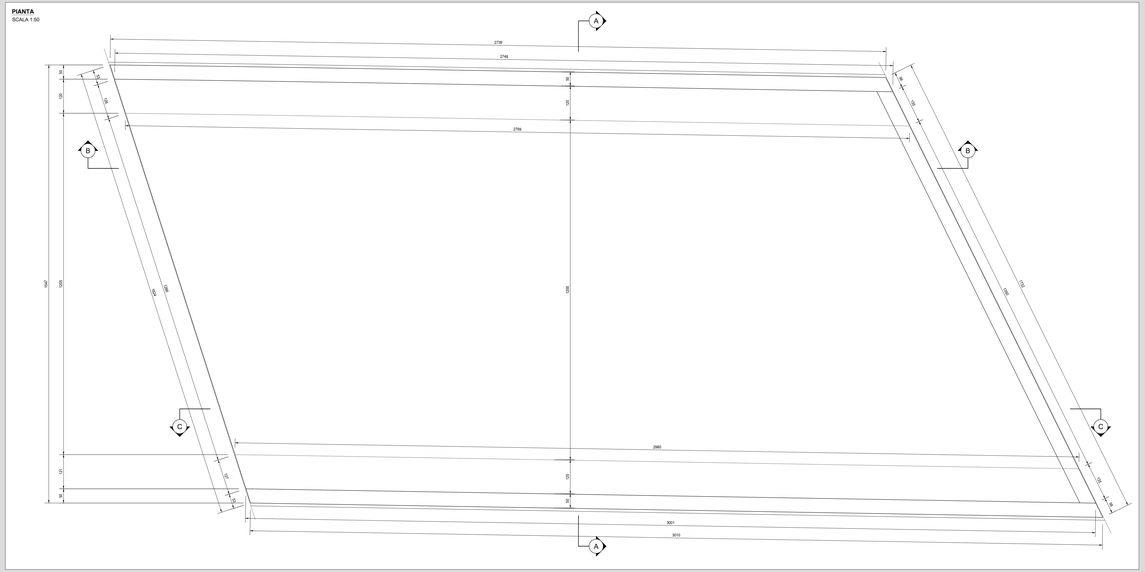

SEZIONE A-A
SCALA 1:50

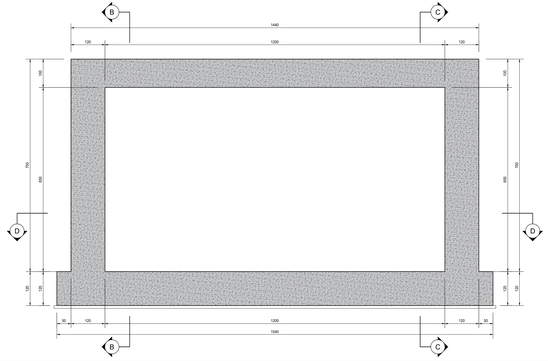

SEZIONE B-B
SCALA 1:50

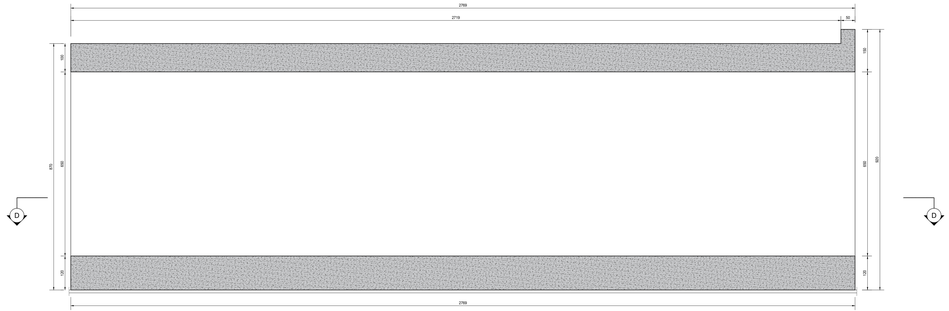

SEZIONE D-D
SCALA 1:50

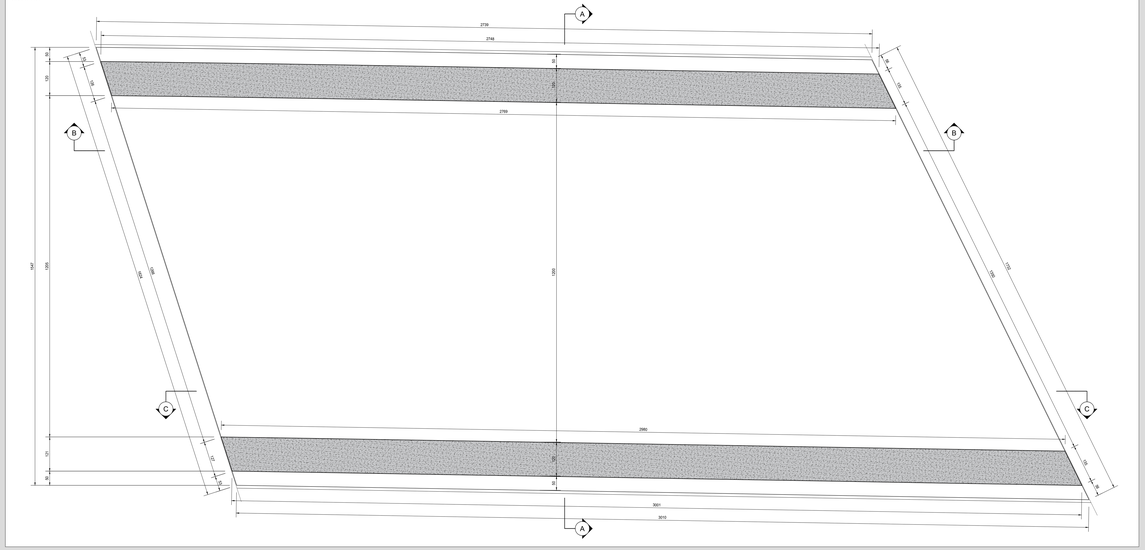

SEZIONE C-C
SCALA 1:50

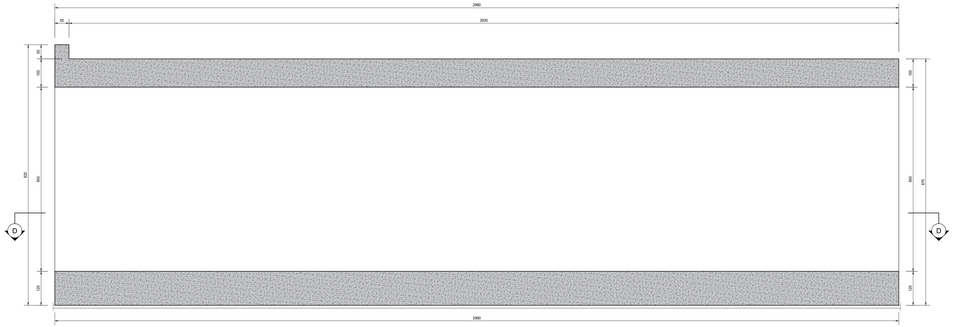

anas
GRUPPO FS ITALIANE

Struttura Territoriale Lazio

S.S. 675
UMBRO - LAZIALE

SISTEMA INFRASTRUTTURALE DEL COLLEGAMENTO DEL PORTO DI CIVITAVECCHIA CON IL SISTEMA INTERMODALE DI ORTE TRATTA MONTE ROMANO EST - CIVITAVECCHIA

1° STRALCIO TRATTA MONTE ROMANO EST - TARQUINIA

CODICE GARA: RM 07/23
CODICE CIG: 9812183F81
CODICE CUP: F47H22001170001

PROGETTO ESECUTIVO - APPALTO INTEGRATO RM07/23

APPALTATORE

Consorzio Stabile Operandi

PROGETTISTI INDICATI

MANDATARIA

TECHNE SOCIETÀ DI INGEGNERIA E ARCHITETTURA





VISTO, IL RESPONSABILE DEL PROCEDIMENTO
Dott. Ing. Paolo NARDUCCI

RESPONSABILE INTEGRAZIONE DELLE PRESTAZIONE SPECIALISTICHE
Ing. Giancarlo TANZI
Iscritto all'ordine degli ingegneri di Roma e provincia al n°20214
Firma digitale ai sensi del D.Lgs. 82/2005 e s.m.i. e norme collegate

GEOLOGO
Geol. Francesco ABBATE SCUDERI
Iscritto all'ordine dei Geologi della Sicilia al n° 1204

COORDINATORE DELLA SICUREZZA IN FASE DI PROGETTAZIONE
Ing. Giancarlo TANZI
Iscritto all'ordine degli ingegneri di Roma e provincia al n°20214

H306	CAPITOLO PROGETTUALE	H — **OPERE D'ARTE**
	SUBCAPITOLO PROGETTUALE	H3 — **SOTTOVIA ST02**
	TITOLO ELABORATO	**CARPENTERIA STRUTTURALE - CONCIO N.03**

CODICE SIL	NOME FILE	REVISIONE	SCALA
A T N O R M 0 0 1 6 6	H306-T00ST02STRCP03_B.dwg	B	1:50

CODICE PROGETTO	CODICE ELAB.
D P R M 0 3 6 6 E Z 3 0 1	T 0 0 S T 0 2 S T R C P 0 3

REV.	DESCRIZIONE	DATA	REDATTO	VERIFICATO	APPROVATO
C					
B	EMISSIONE PER RECEPIMENTO ISTRUTTORIA ANAS	MARZO 2024	ARCH. MURO SASSO	ING. VALERIO BAJETTI	ING. GIANCARLO TANZI
A	EMISSIONE	NOVEMBRE 2023	ING. MAULA LIGAS	ING. FABRIZIO BAJETTI	Ing. Giancarlo Tanzi