



VISTA DALL'ALTO
SCALA 1:50




SEZIONE INIZIALE
SCALA 1:50

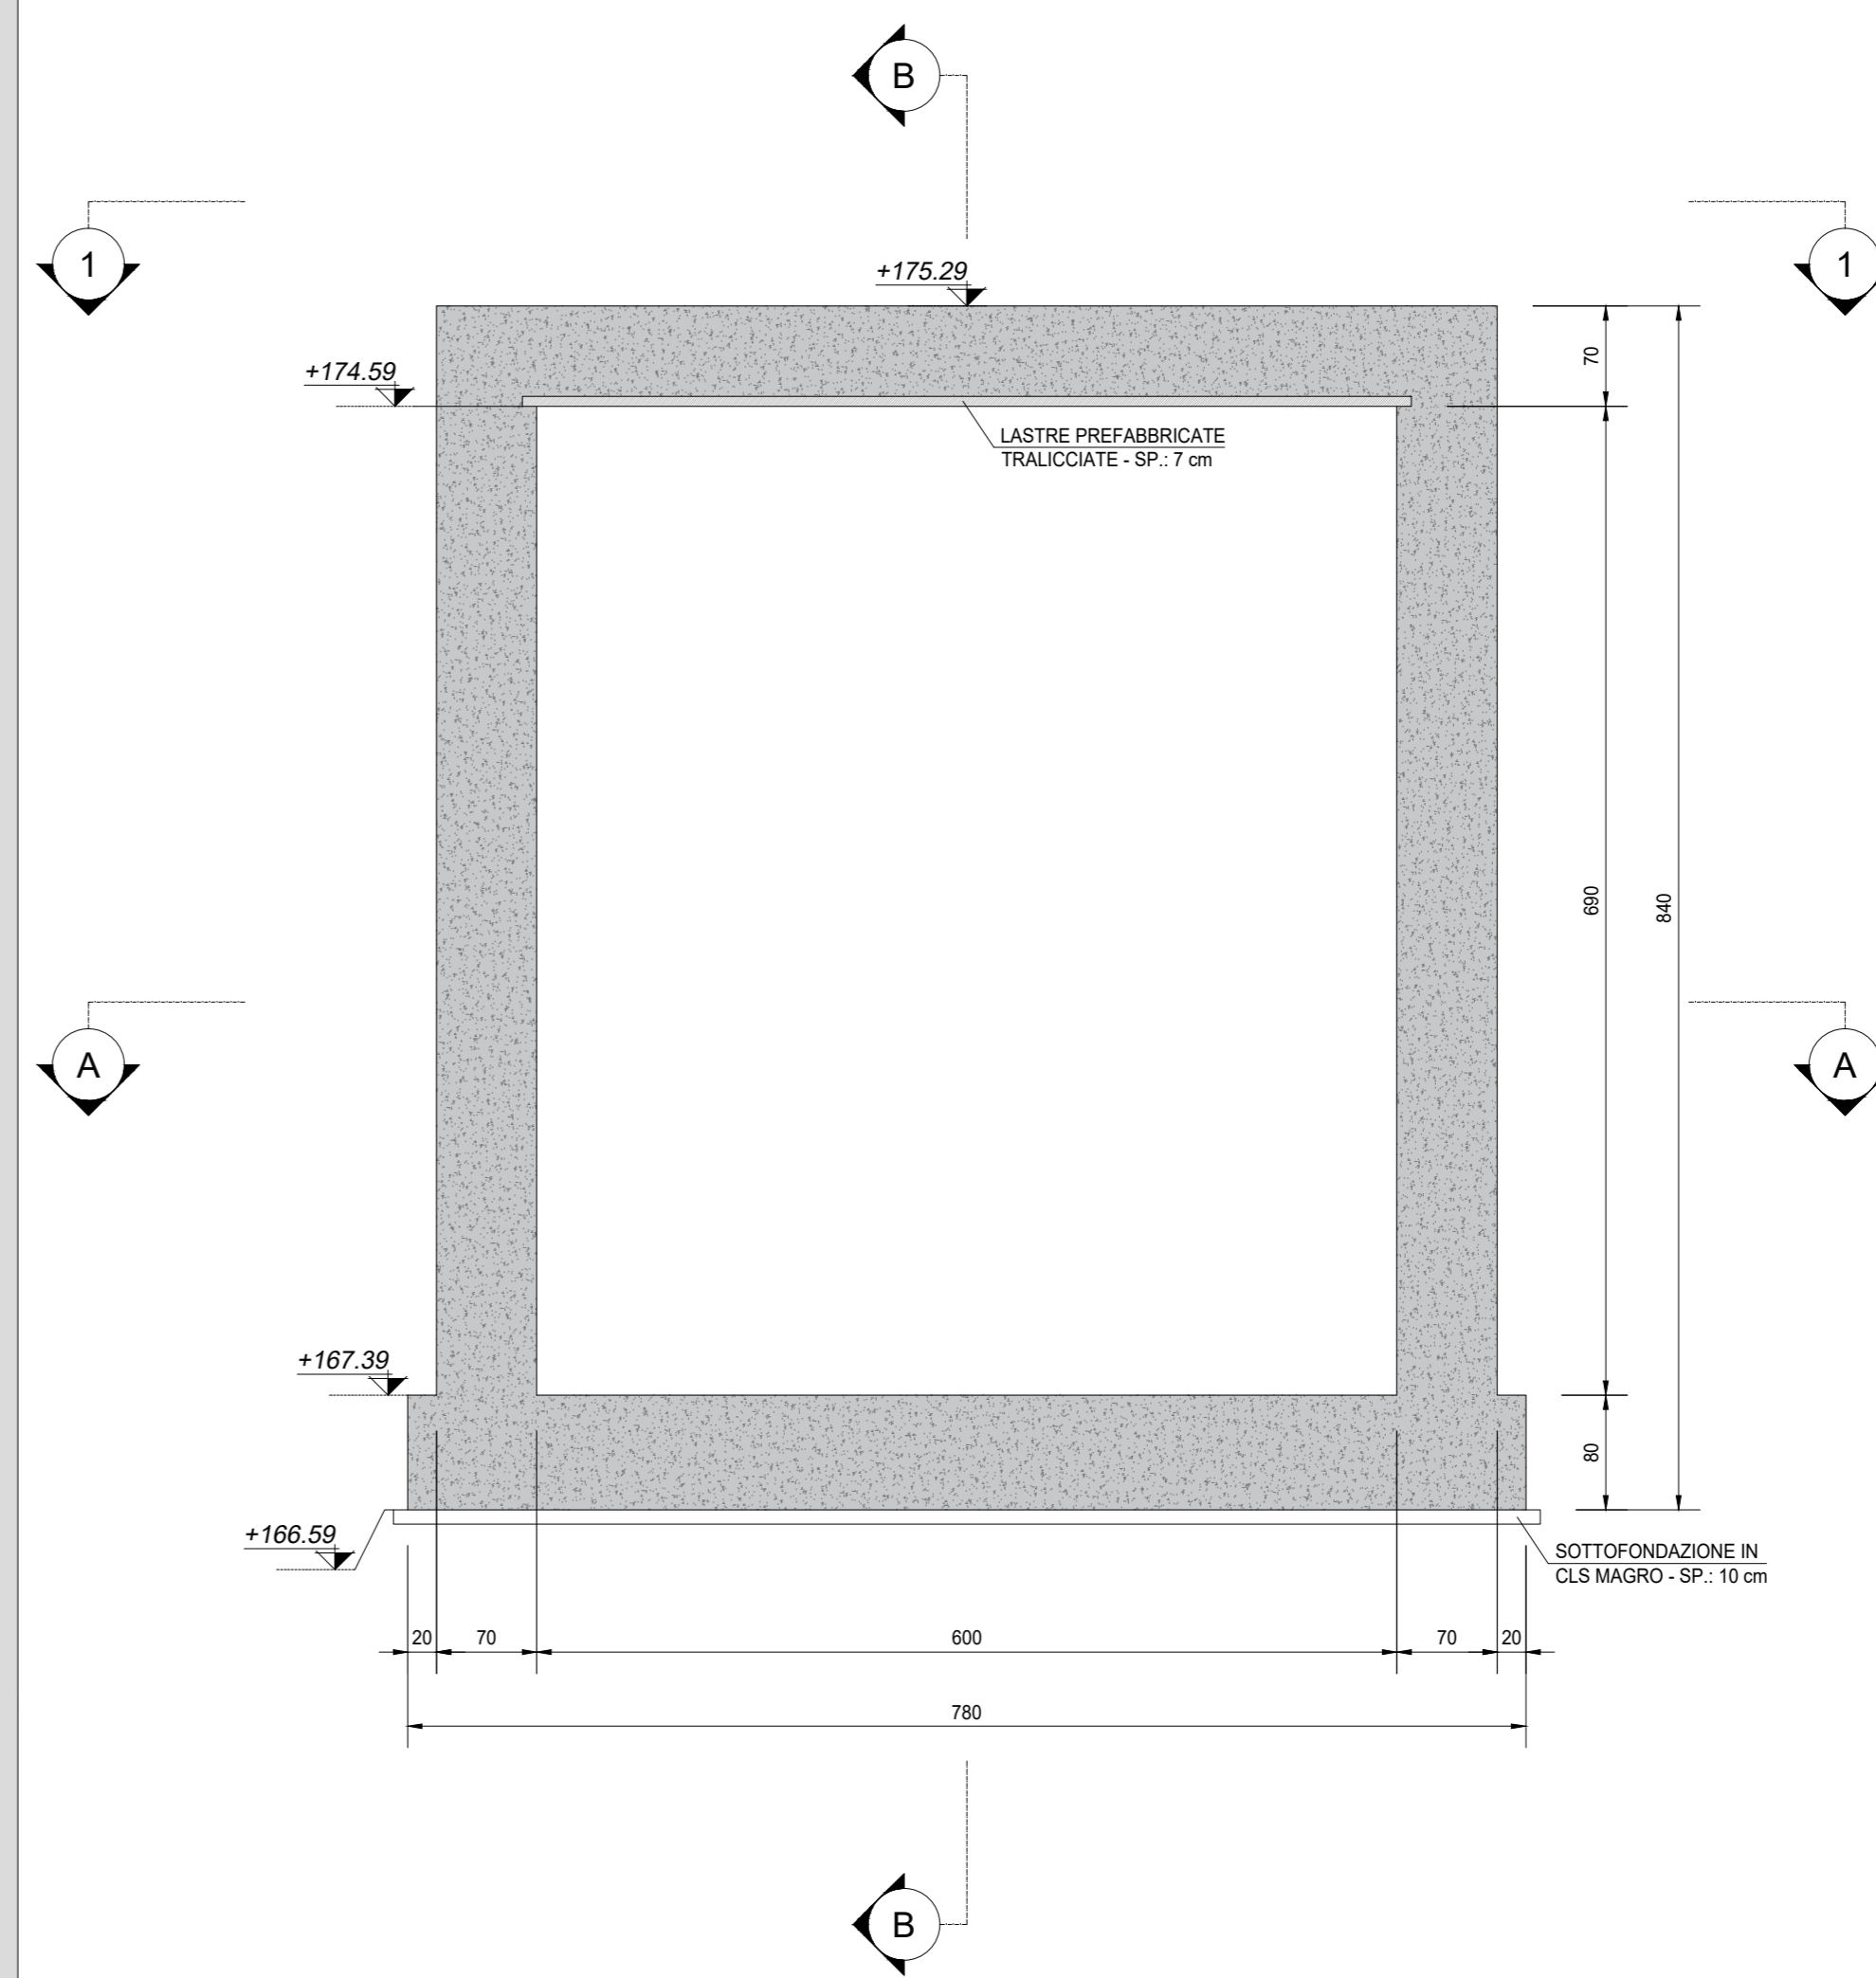

SEZIONE PLANIMETRICA
SCALA 1:50

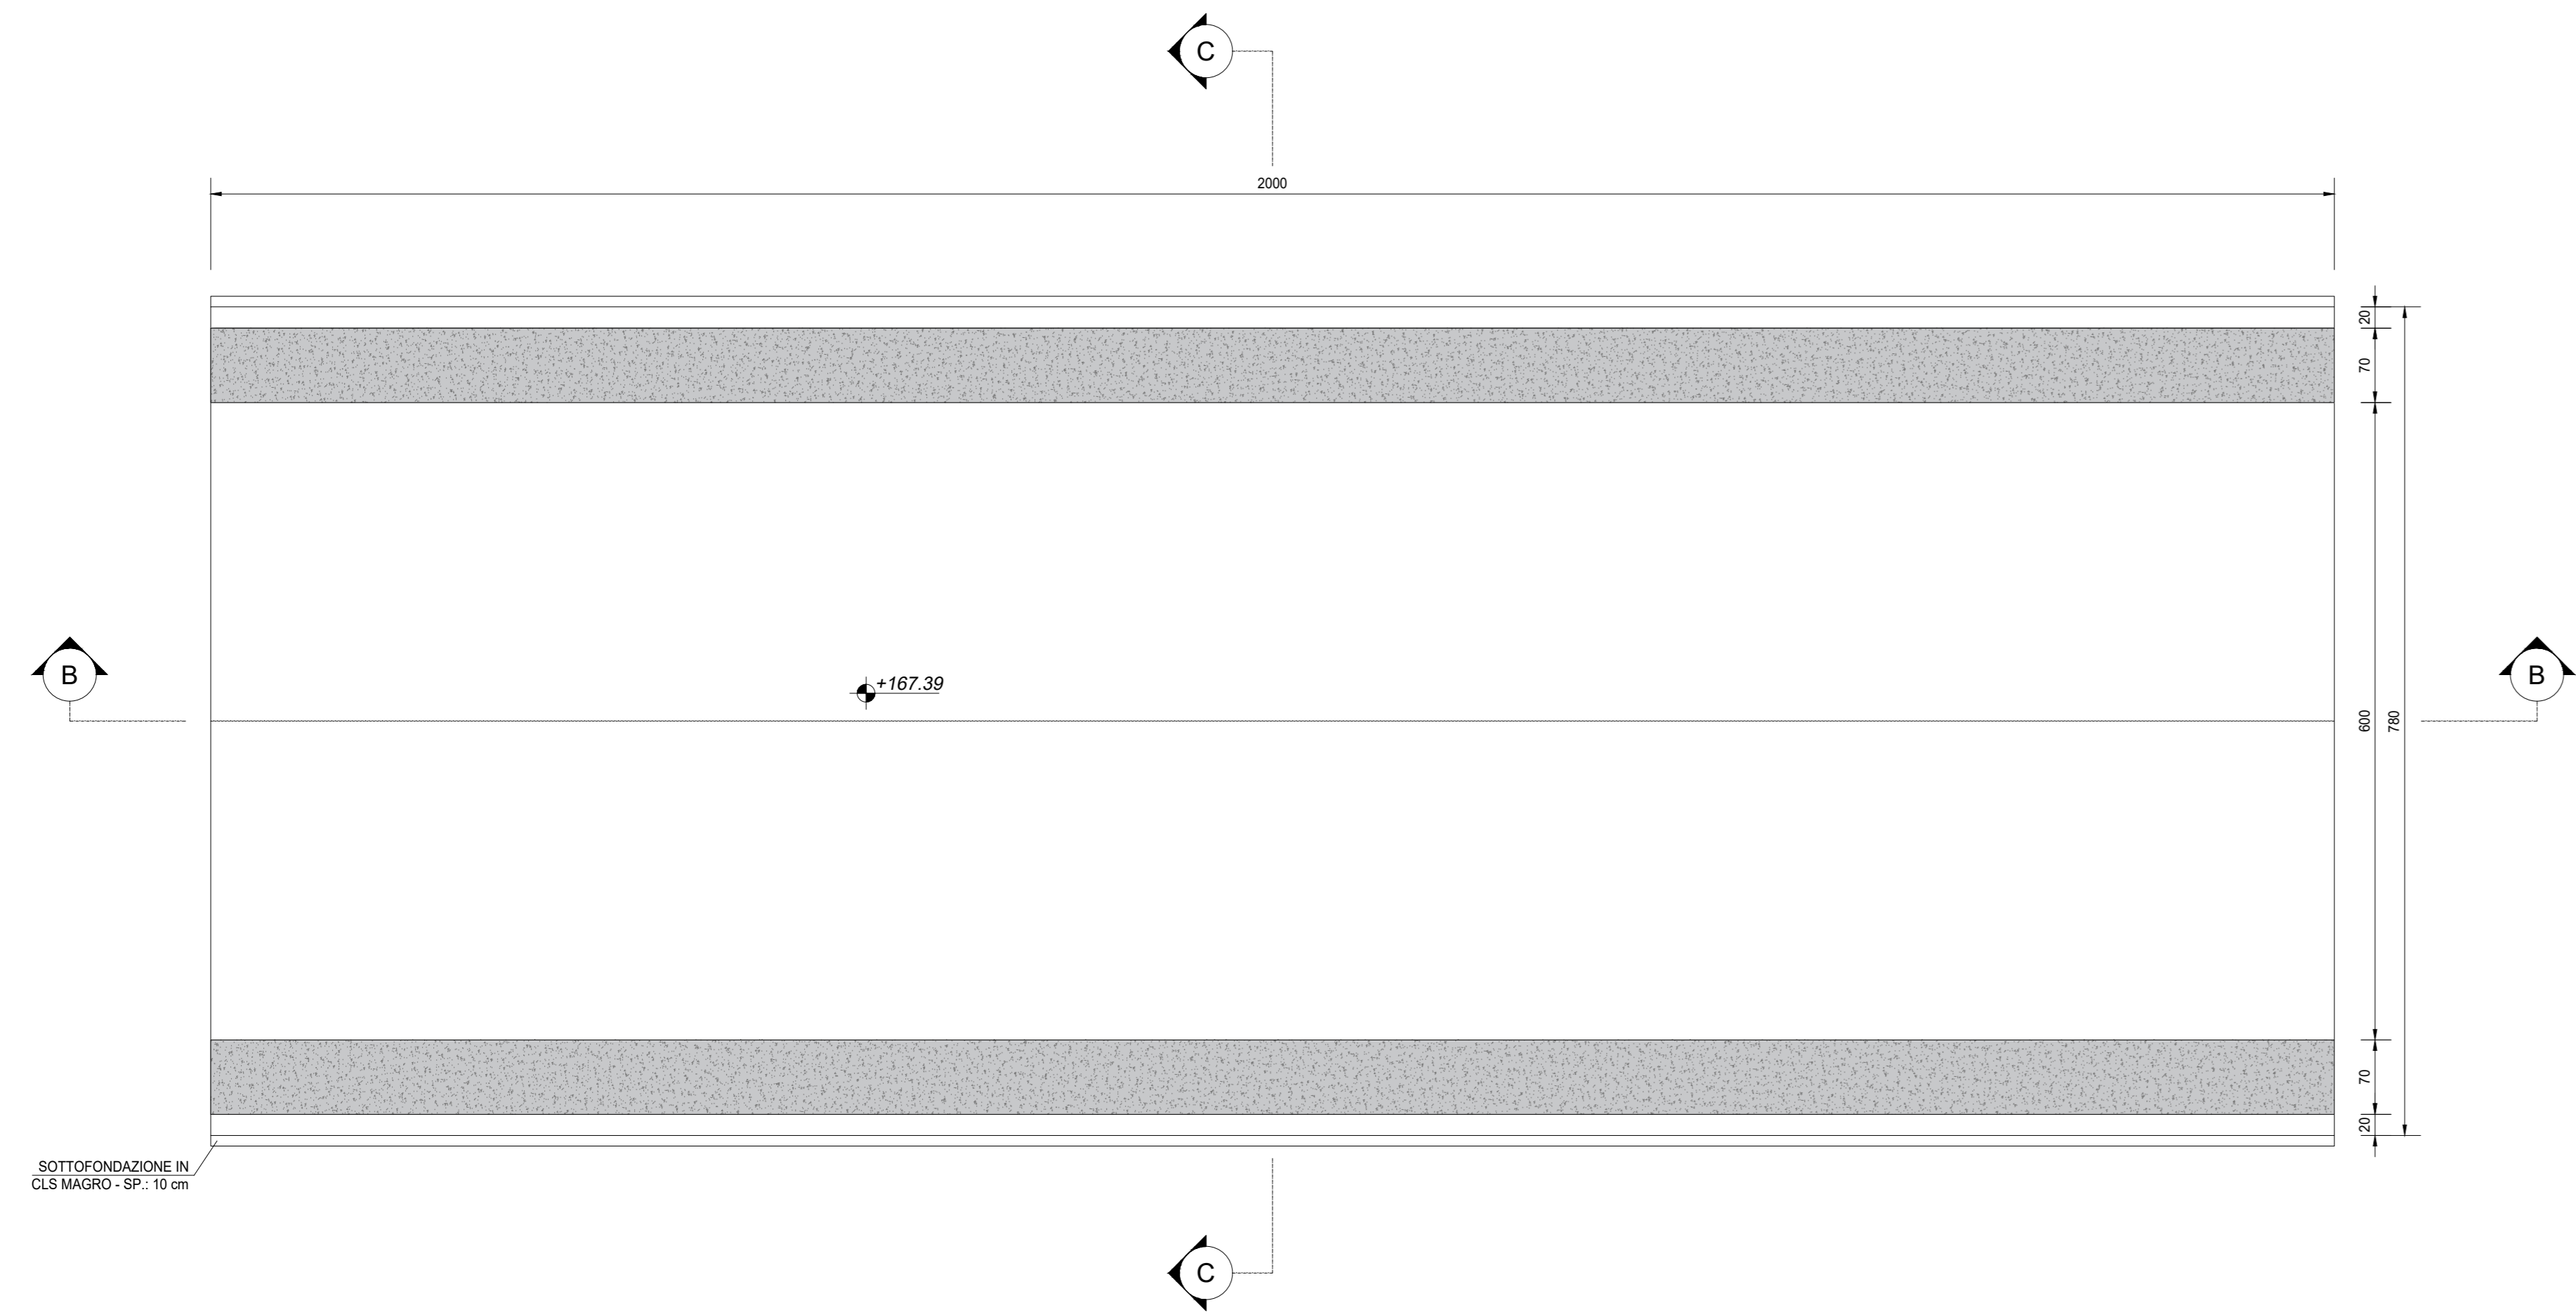

SEZIONE LONGITUDINALE B-B
SCALA 1:50

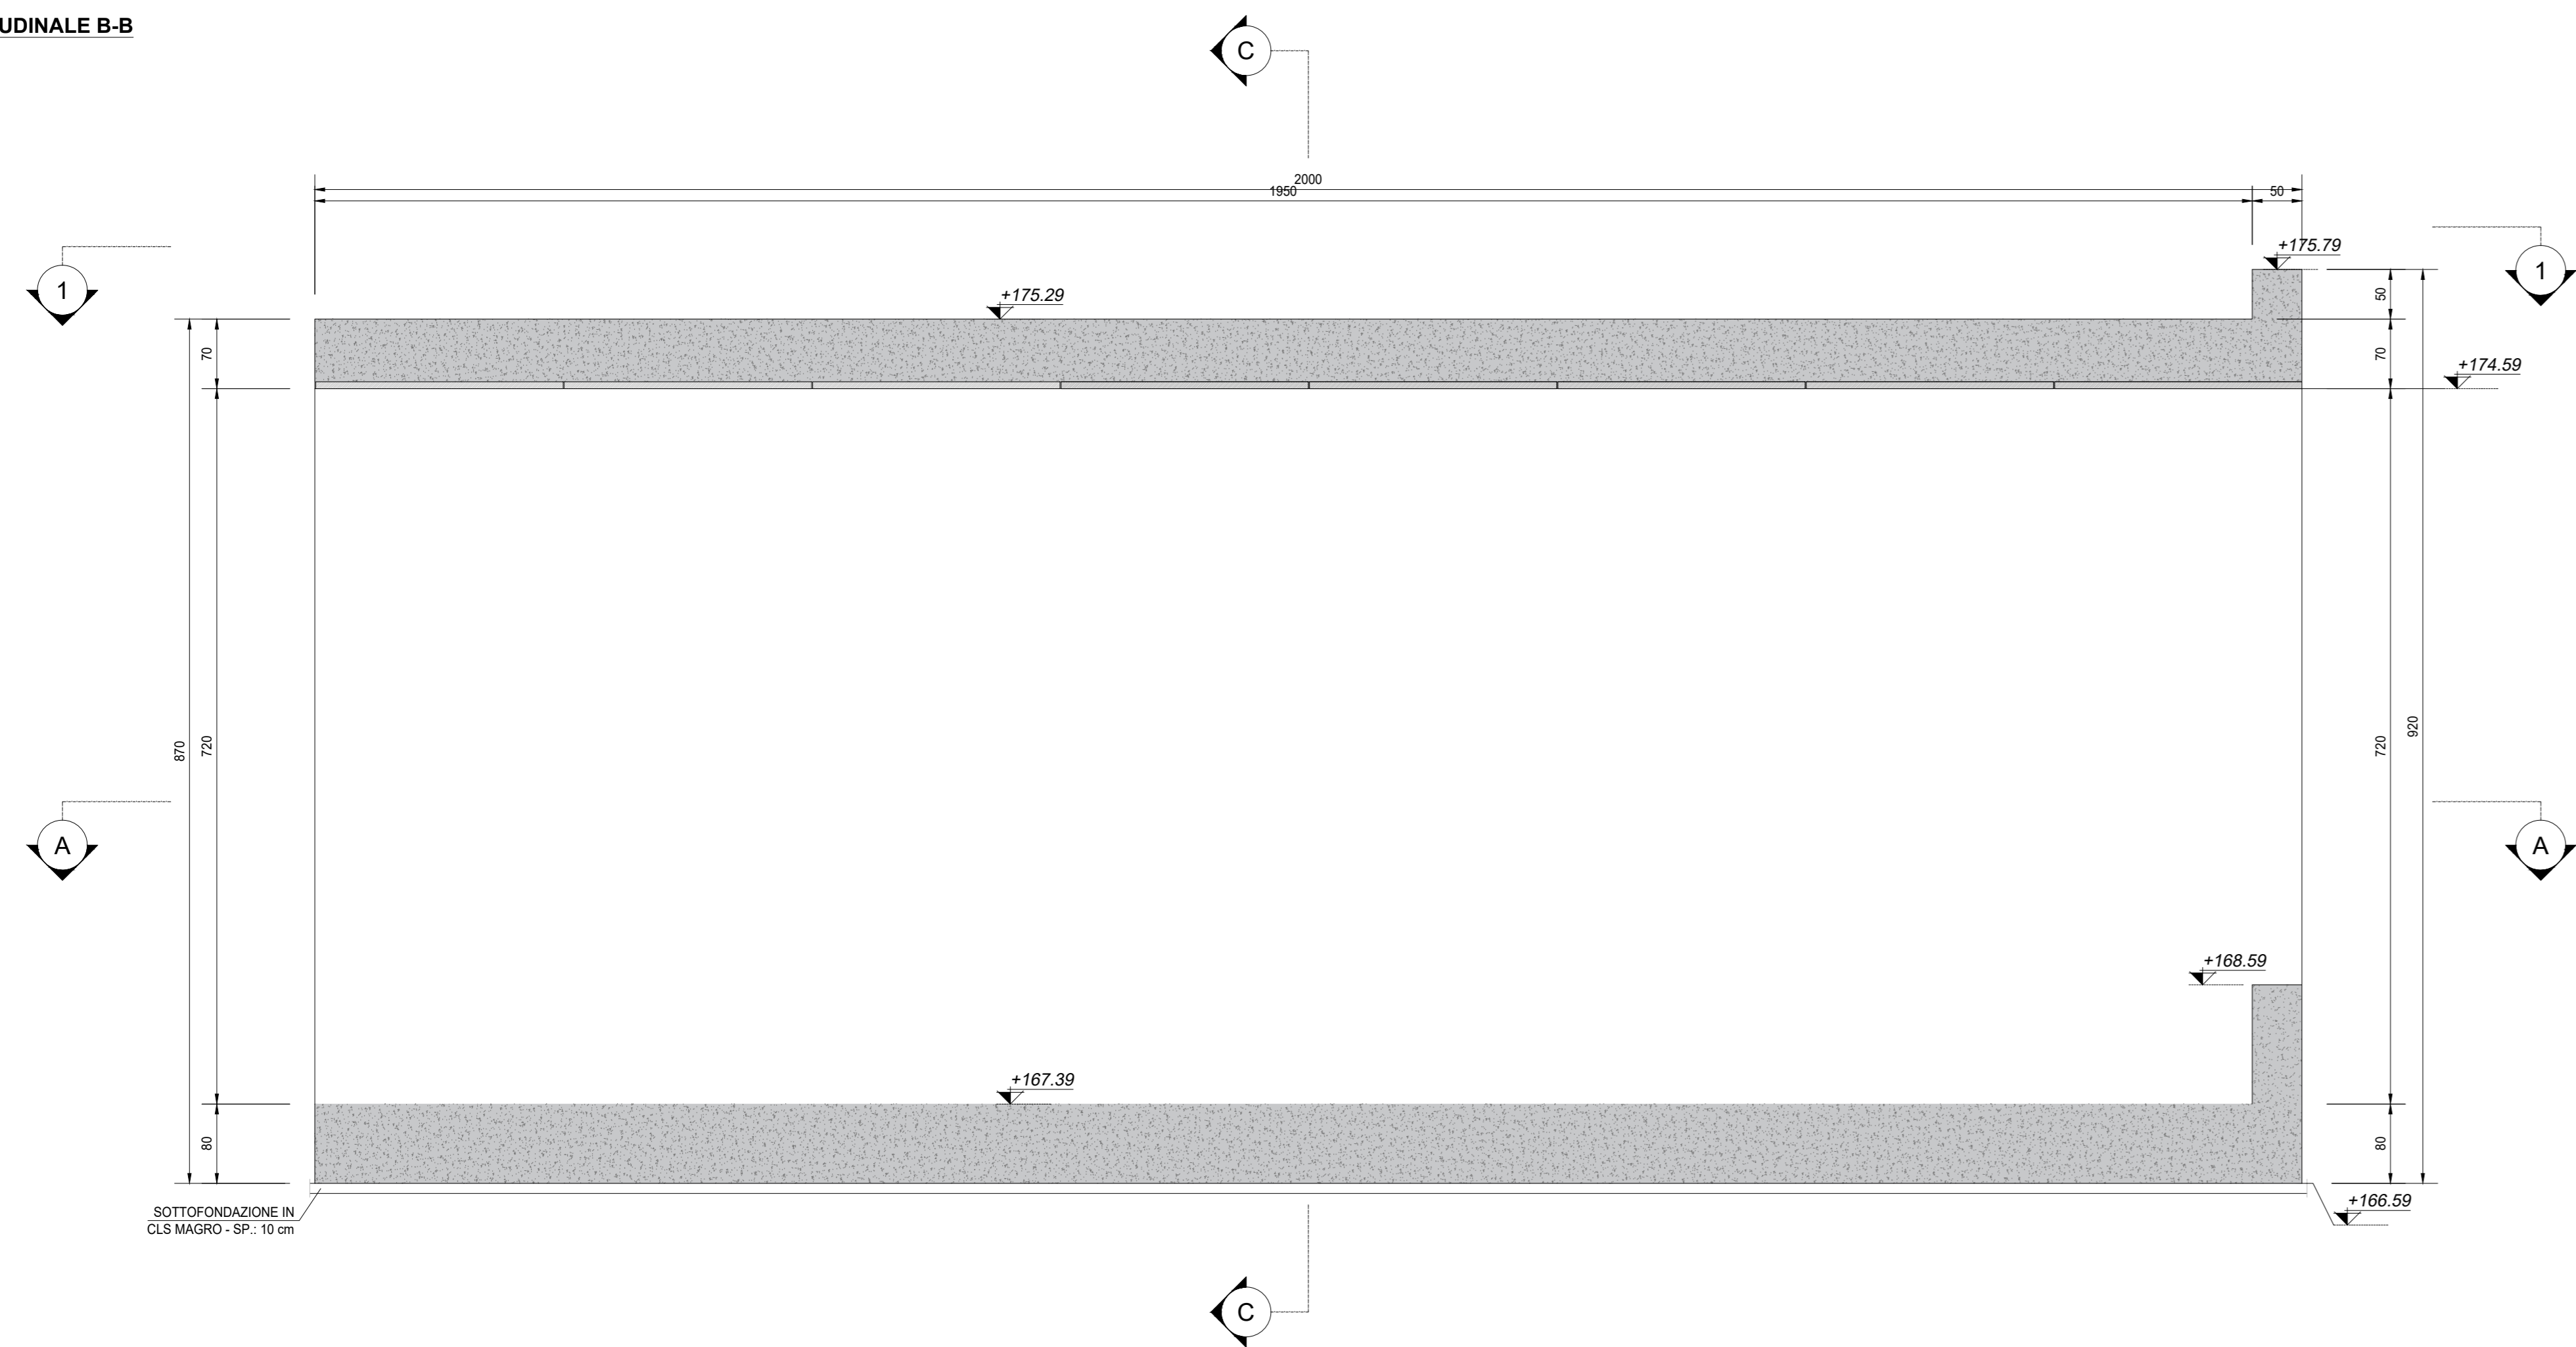

RICHIAMI AD ALTRI ELABORATI
PER LA DEFINIZIONE DELLE CARATTERISTICHE DEI MATERIALI **H002-T00ST00STRSC01**

Sanas
GRUPPO FS ITALIANE

Struttura Territoriale Lazio

S.S. 675
UMBRO - LAZIALE

SISTEMA INFRASTRUTTURALE DEL COLLEGAMENTO DEL PORTO DI CIVITAVECCHIA CON IL NODO INTERMODALE DI ORTE TRATTA MONTE ROMANO EST - CIVITAVECCHIA
1° STRALCIO TRATTA MONTE ROMANO EST - TARQUINIA

CODICE GARA: RM 07/23
CODICE CIG: 9612182F81
CODICE CUP: F47H22001170001

PROGETTO ESECUTIVO - APPALTO INTEGRATO RM07/23

APPALTATORE		MANDATARIA		PROGETTISTI INDICATI	
VISTO IL RESPONSABILE DEL PROCEDIMENTO		RESPONSABILE INTEGRAZIONE DELLE PRESTAZIONI SPECIALISTICHE		COORDINATORE DELLA SICUREZZA IN FASE DI PROGETTAZIONE	
Dott. Ing. Paolo NARDUCCI		Ing. Giancarlo TANZI Autore di un'opera ingegneristica di Roma e provincia al n° 25114		Dott. Francesco AMANTIA SCUDER Autore di un'opera ingegneristica di Roma e provincia al n° 25114	
H508		H5		OPERE D'ARTE	
CAPITOLO PROGETTUALE		SUBCAPITOLO PROGETTUALE		SOTTOVIA ST04	
TITOLO ELABORATO		CONCIO 03		CARPENTERIA STRUTTURALE	
CODICE S.I. [AT]N[OR]M[0]1[6]6		NOME FILE H508-T00ST04STRCP01_B.dwg		REVISIONE: SCALA:	
CODICE PROGETTO [D]P[R]M[0]3[6]E[2]3[0]1		CODICE ELAB. [T]O[0]S[T]O[4]S[T]R[CP]O[4]		[B]	
C		MARZO 2024		ING. VALERIO SASSO	
B		NOVEMBRE 2023		ING. FABRIZIO LIQAS	
A				ING. GIANCARLO TANZI	
REV.		DESCRIZIONE		DATA	
		REDAZIONE		VERIFICAZIONE	
		APPROVATO			