



SEZIONE LONGITUDINALE - PARTE 01 DI 05  
SCALA 1:100

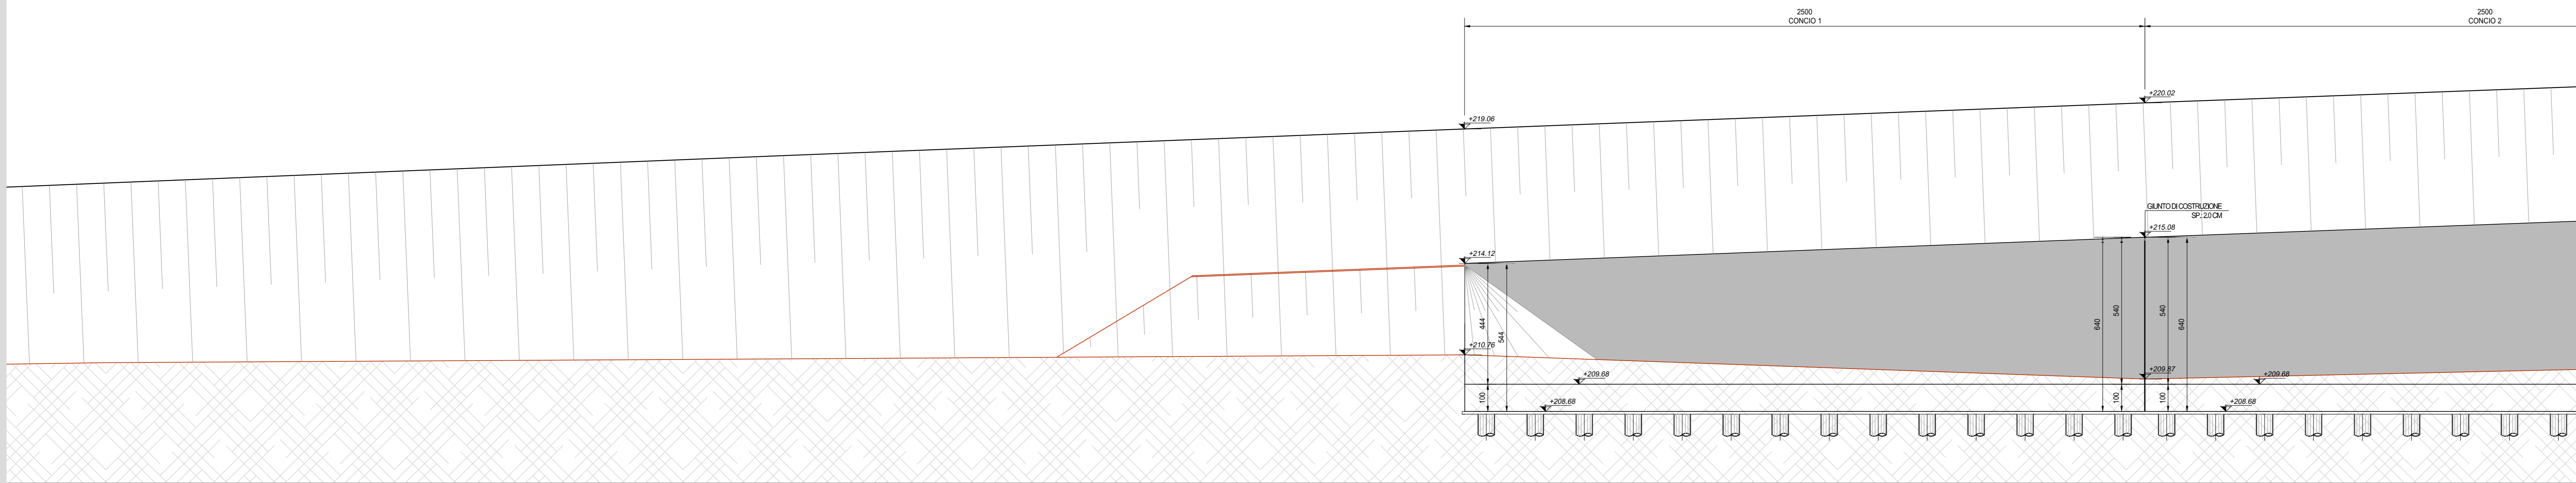

PLANIMETRIA DI PROGETTO - PARTE 01 DI 05  
SCALA 1:100

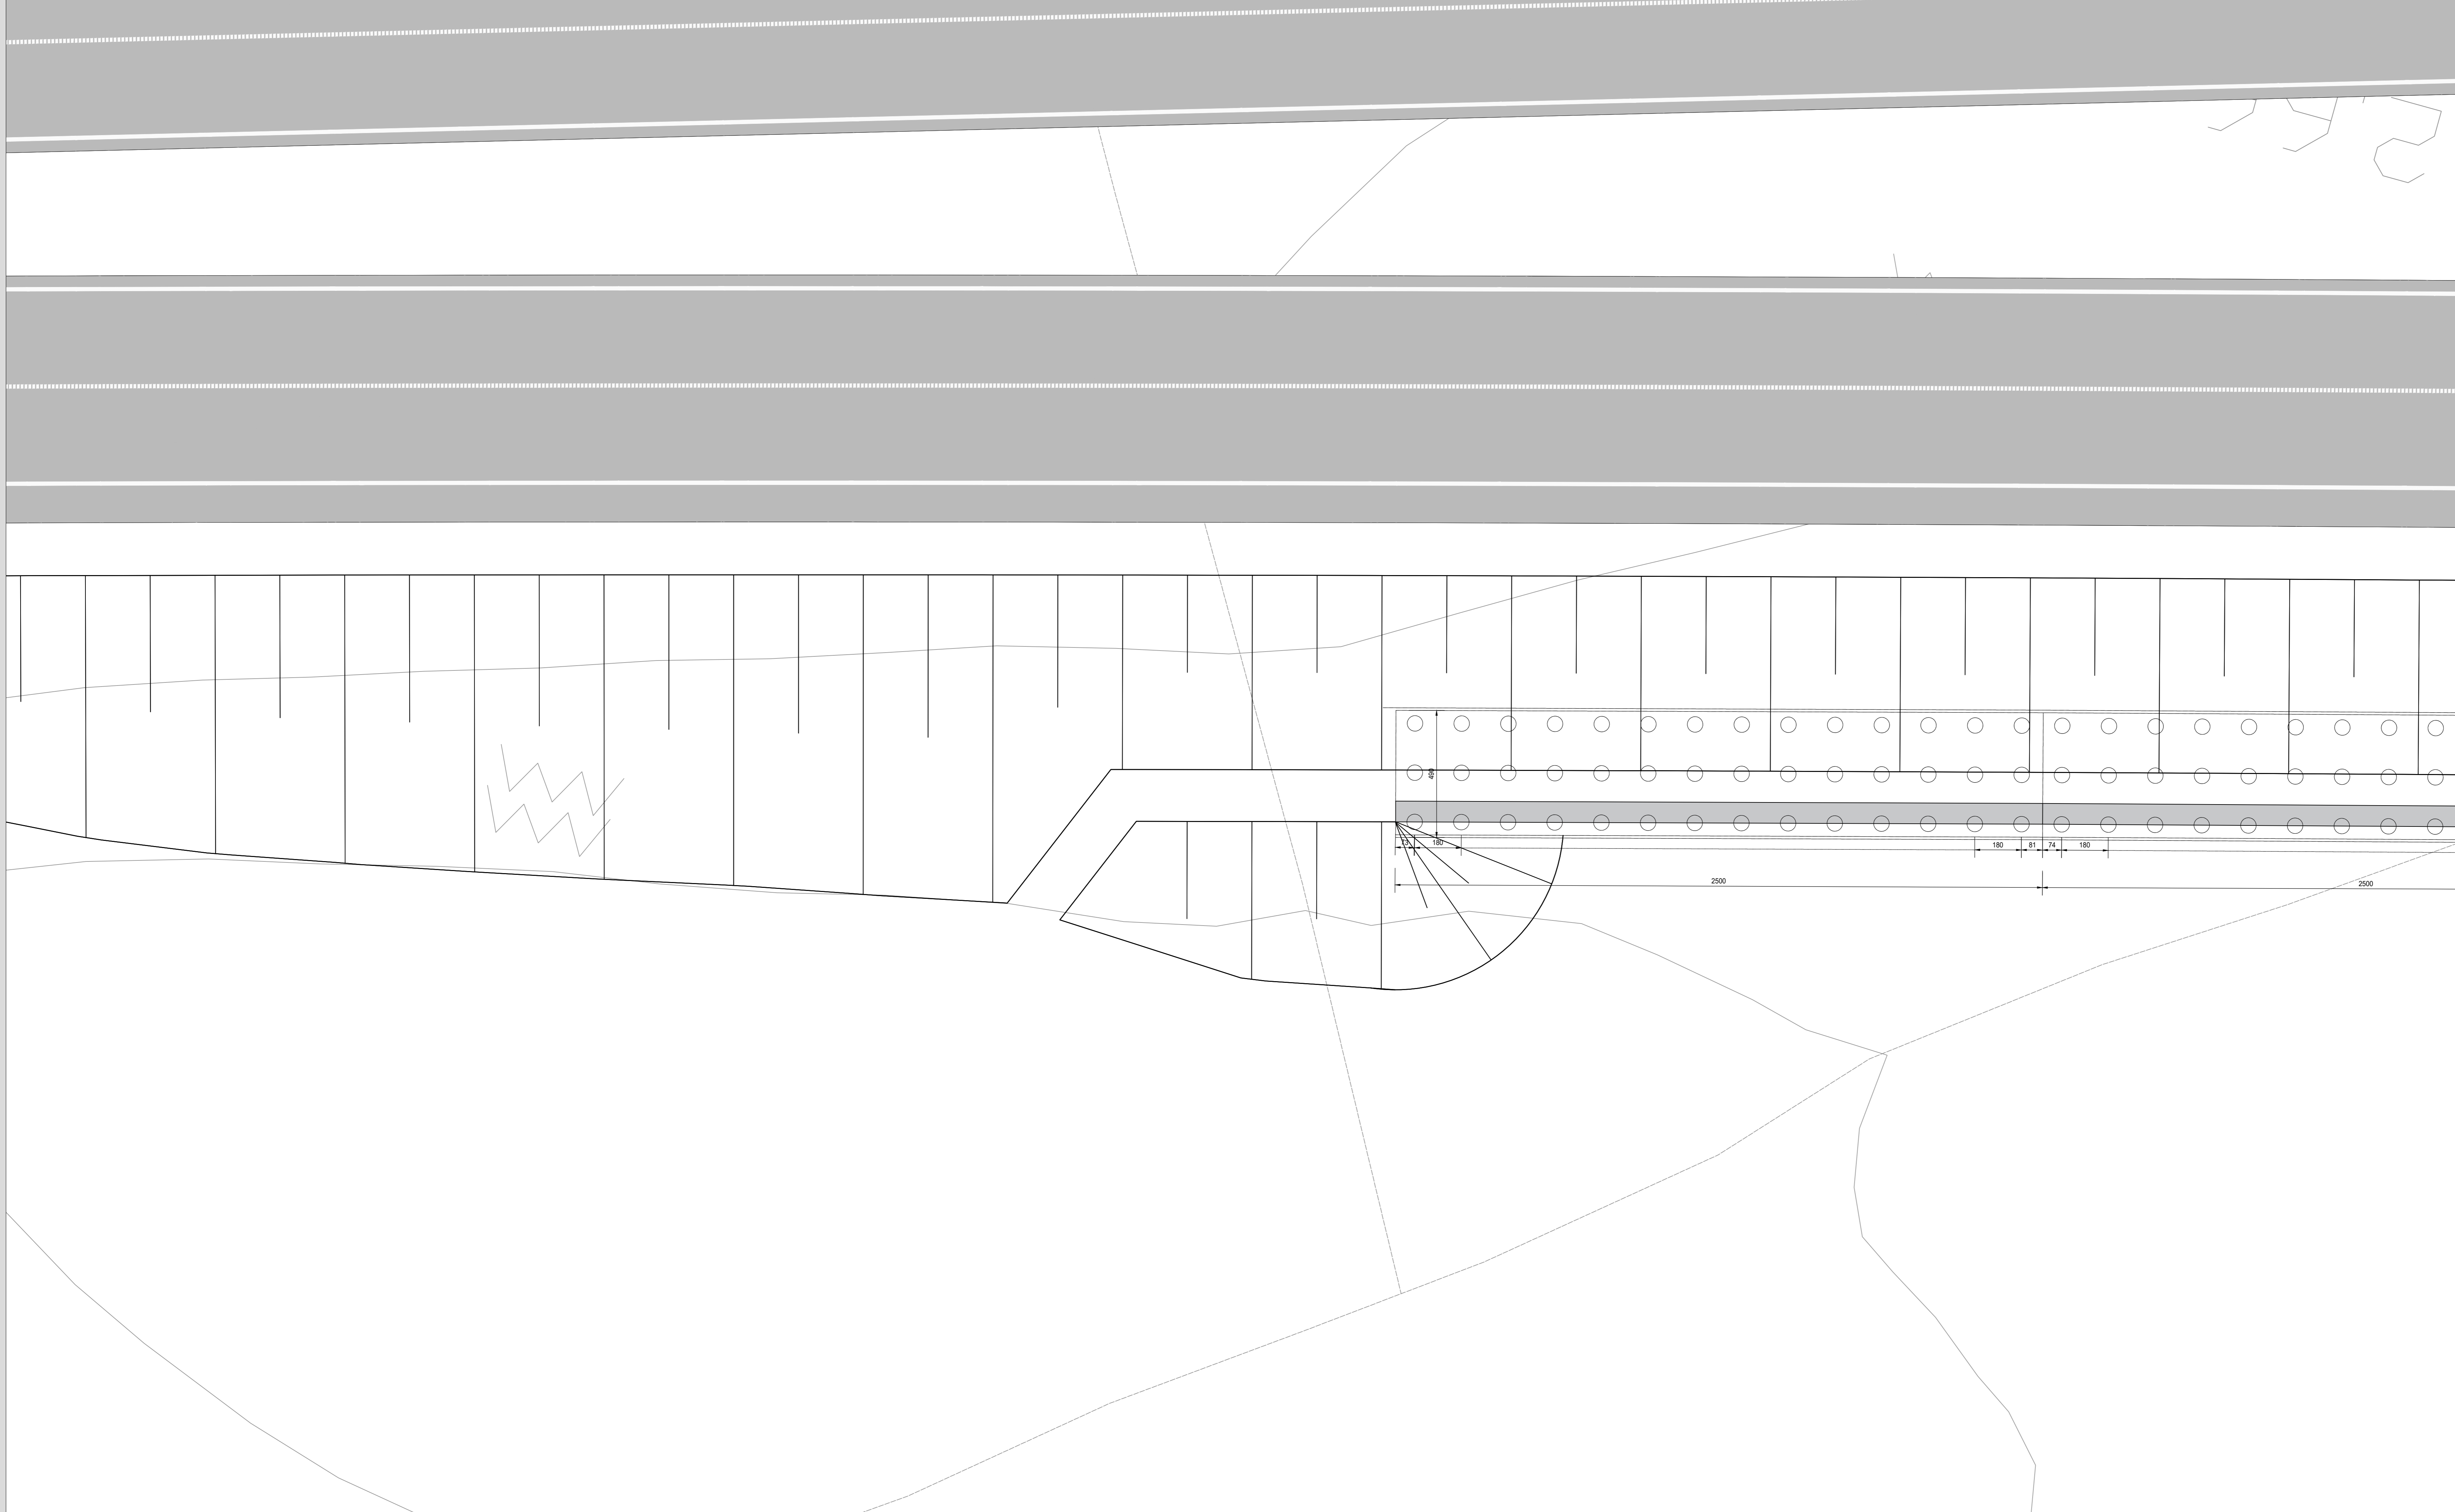

Struttura Territoriale Lazio

**S.S. 675  
UMBRO - LAZIALE**

SISTEMA INFRASTRUTTURALE DEL COLLEGAMENTO DEL PORTO DI CIVITAVECCHIA CON IL NODO INTERMODALE DI ORTE TRATTA MONTE ROMANO EST - CIVITAVECCHIA  
1° STRALCIO TRATTA MONTE ROMANO EST - TARQUINIA

CODICE GARA: RM 07/23  
CODICE CIG: 9612182F81  
CODICE CUP: F47H22001170001

PROGETTO ESECUTIVO - APPALTO INTEGRATO RM07/23

|  |  |  |   |
|--|--|--|---|
| APPALTATORE<br>  | MANDATARIA<br>   | PROGETTISTI INDICATI<br>MANDANTI<br>   |   |
| VISTO IL RESPONSABILE DEL PROCEDIMENTO<br>Dott. Ing. Paolo NARDUCCI                | RESPONSABILE INTEGRAZIONE DELLE PRESTAZIONI SPECIALISTICHE<br>Ing. Giancarlo TANZI<br><small>Autore del progetto degli "Impianti di Roma e provincia di F.25514"</small> | GEOLOGO<br>Geol. Francesco AMANTIA SCUDERI<br><small>Autore del progetto degli "Impianti di Roma e provincia di F.25514"</small> | COORDINATORE DELLA SICUREZZA IN FASE DI PROGETTAZIONE<br>Ing. Giancarlo TANZI<br><small>Autore del progetto degli "Impianti di Roma e provincia di F.25514"</small> |
| <b>H603</b><br>CAPITOLO PROGETTUALE<br>SUBCAPITOLO PROGETTUALE<br>TITOLO ELABORATO | <b>H6</b><br>OPERE D'ARTE<br>MURI DI SOSTEGNO<br>PIANTE E PROSPETTO TAV.1  |  |   |
| CODICE S.I. A/T/N/O/R/M/0/0/1/6/6<br>CODICE PROGETTO D/PR/M/0/3/6/6/E/2/3/0/1      | NOME FILE H603-T000S01STRD01_B.dwg<br>CODICE ELAB. T/O/O/S/O/1/STR/D/I/O/1   | REVISIONE: B<br>SCALA: 1:100   |   |
| C<br>B<br>A<br>REV.  | EMISSIONE PER RECEPIMENTO ISTRUTTORIA ANAS<br>EMISSIONE<br>DESCRIZIONE   | MARZO 2024<br>NOVEMBRE 2022<br>DATA  | ARCH. MAURO SASSO<br>ING. INDICA LIQAS<br>ING. FABRIZIO BAJETTI<br>REDATTO<br>VERIFICATO  |
|  |  | ING. VALERIO BAJETTI<br>ING. FABRIZIO BAJETTI<br>ING. GIANCARLO TANZI<br>TAVOLI  | ING. GIANCARLO TANZI<br>TAVOLI<br>APPROVATO   |