



SEZIONE LONGITUDINALE - PARTE 02 DI 05
SCALA 1:100

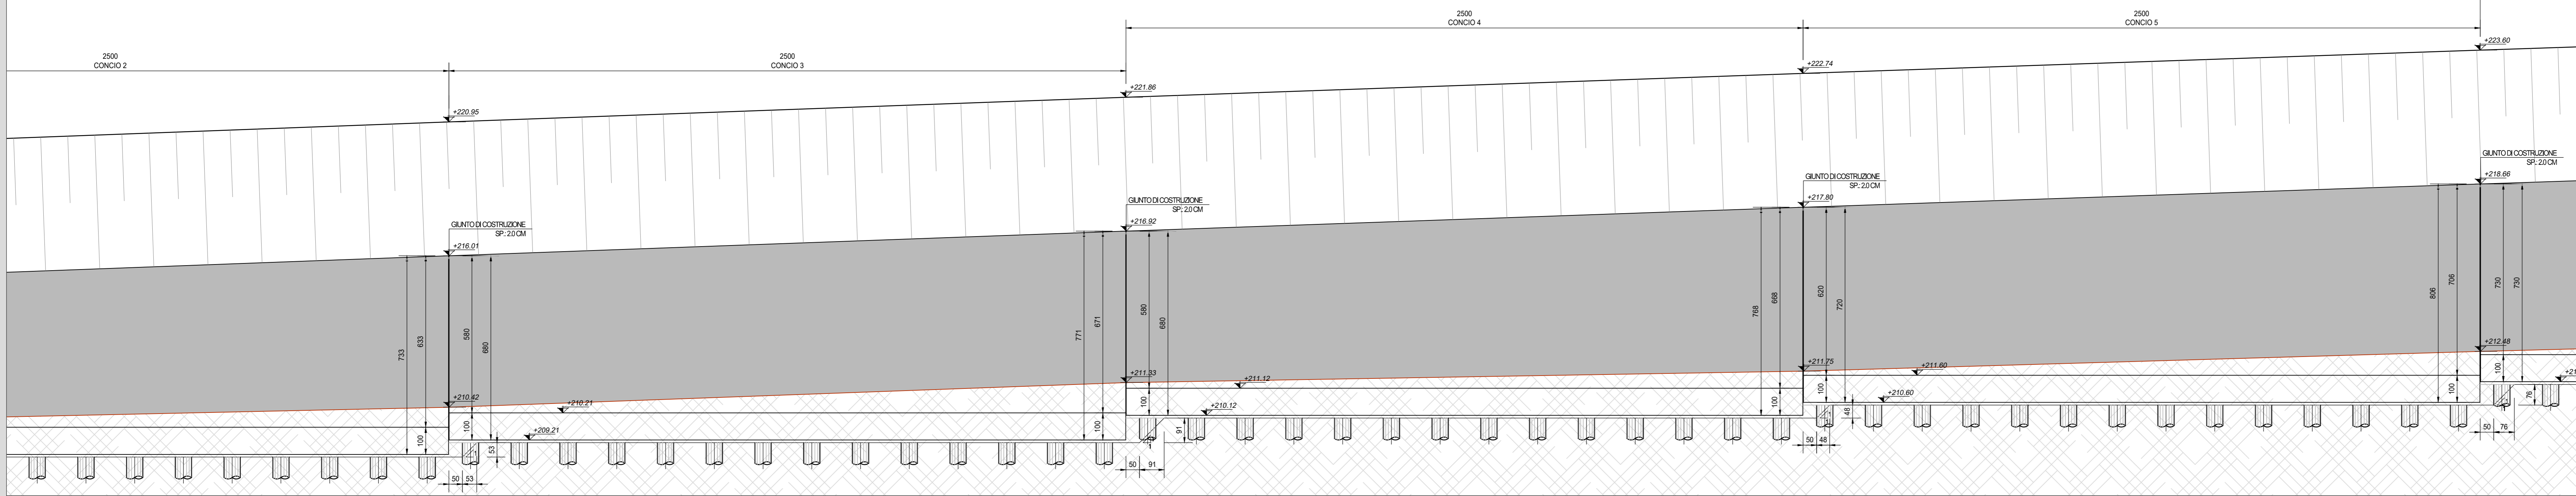

PLANIMETRIA DI PROGETTO - PARTE 02 DI 05
SCALA 1:100

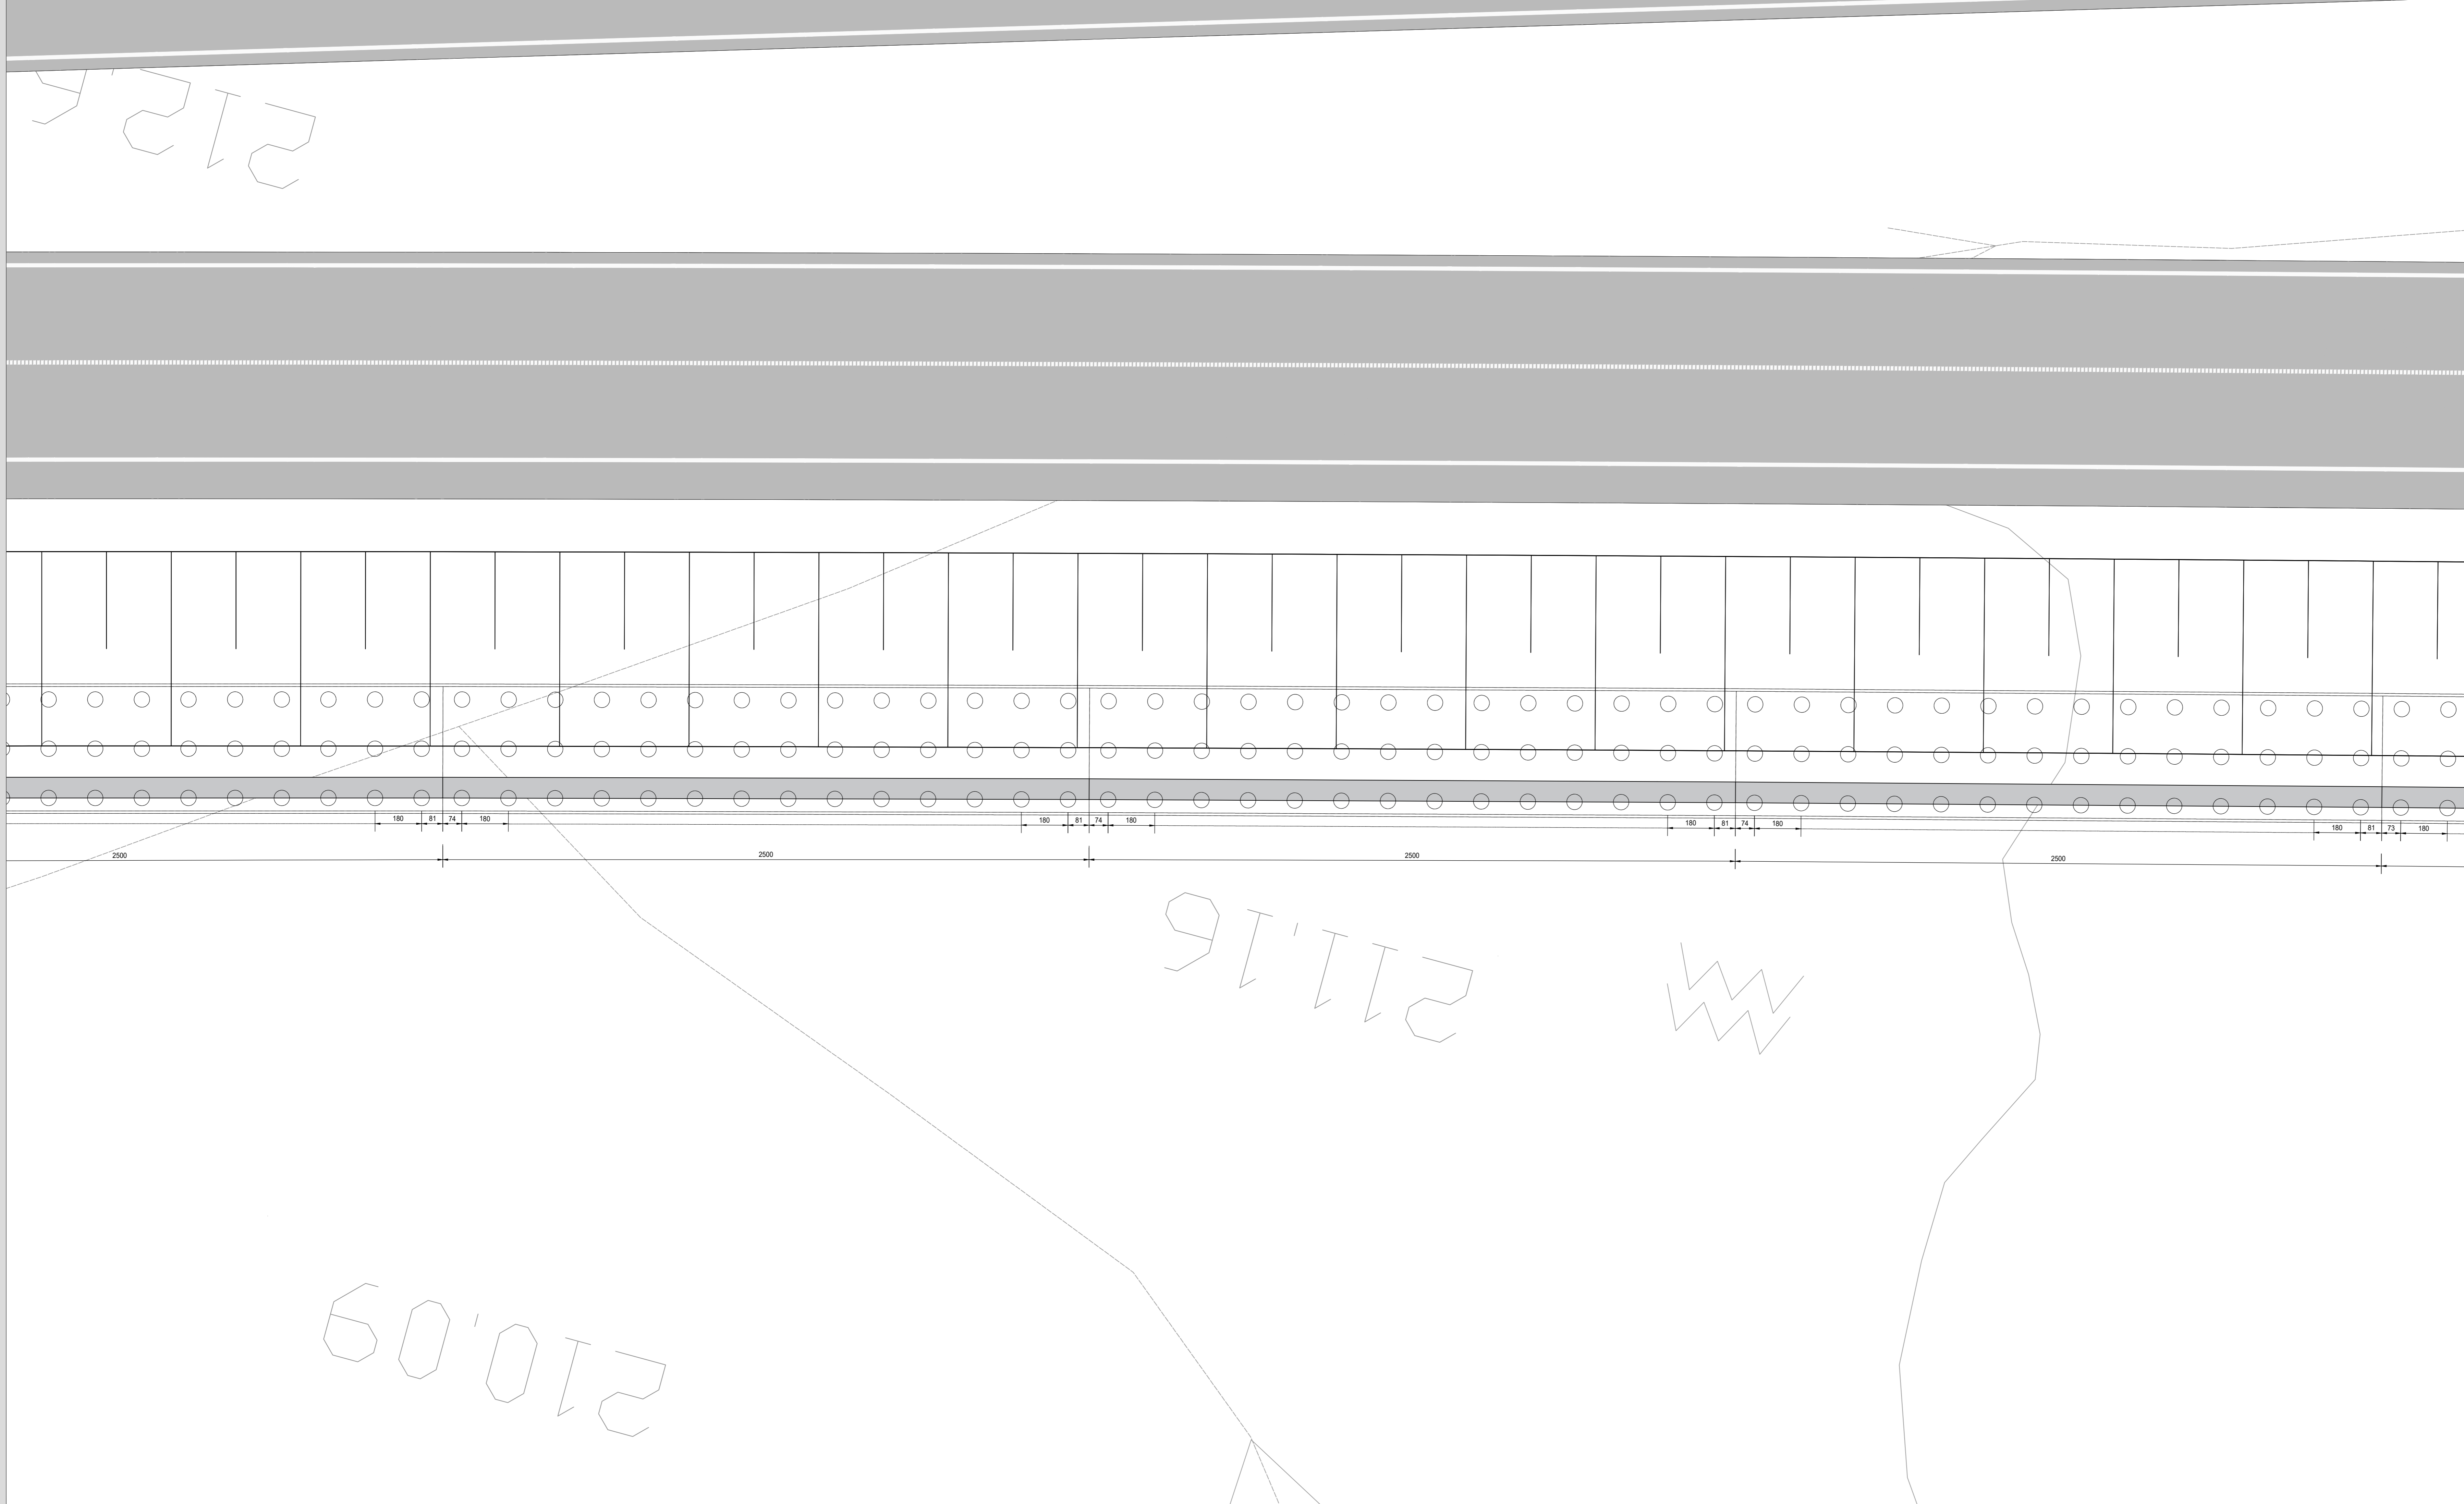

Sanas
GRUPPO FS ITALIANE

Struttura Territoriale Lazio

S.S. 675 UMBRO - LAZIALE

SISTEMA INFRASTRUTTURALE DEL COLLEGAMENTO DEL PORTO DI CIVITAVECCHIA CON IL NODO INTERMODALE DI ORTE TRATTA MONTE ROMANO EST - CIVITAVECCHIA

1° STRALCIO TRATTA MONTE ROMANO EST - TARQUINIA

CODICE GARA: RM 07/23
CODICE CIG: 9612182F81
CODICE CUP: F47H22001170001

PROGETTO ESECUTIVO - APPALTO INTEGRATO RM07/23

APPALTATORE 	MANDATARIA 	PROGETTISTI INDICATI 	
VISTO IL RESPONSABILE DEL PROCEDIMENTO Dott. Ing. Paolo NARDUCCI	RESPONSABILE INTEGRAZIONE DELLE PRESTAZIONI SPECIALISTICHE Ing. Giancarlo TANZI	GEOLOGO Dott. Francesco AMANTIA	COORDINATORE DELLA SICUREZZA IN FASE DI PROGETTAZIONE Ing. Giancarlo TANZI
H604	CAPITOLO PROGETTUALE SUBCAPITOLO PROGETTUALE TITOLO ELABORATO	H6	OPERE D'ARTE MURI DI SOSTEGNO PIANTA E PROSPETTO TAV.2
CODICE S.I. A/T/N/O/R/M/0/0/1/6/6	NOME FILE H604-T000S01STRD02_B.dwg	REVISIONE CODICE ELAB. T/O/O/S/O/1/STR/D/1/0/2	SCALA: B 1:100
C	EMMISSIONE PER RECEPIMENTO ISTRUTTORIA ANAS	MARZO 2024	ING. VALERIO BAJETTI
B	EMMISSIONE	NOVEMBRE 2023	ING. FABRIZIO BAJETTI
A	EMMISSIONE		ING. GIANCARLO TANZI
REV.	DESCRIZIONE	DATA	VERIFICATO APPROVATO