




SEZIONE LONGITUDINALE - PARTE 05 DI 05
SCALA 1:100

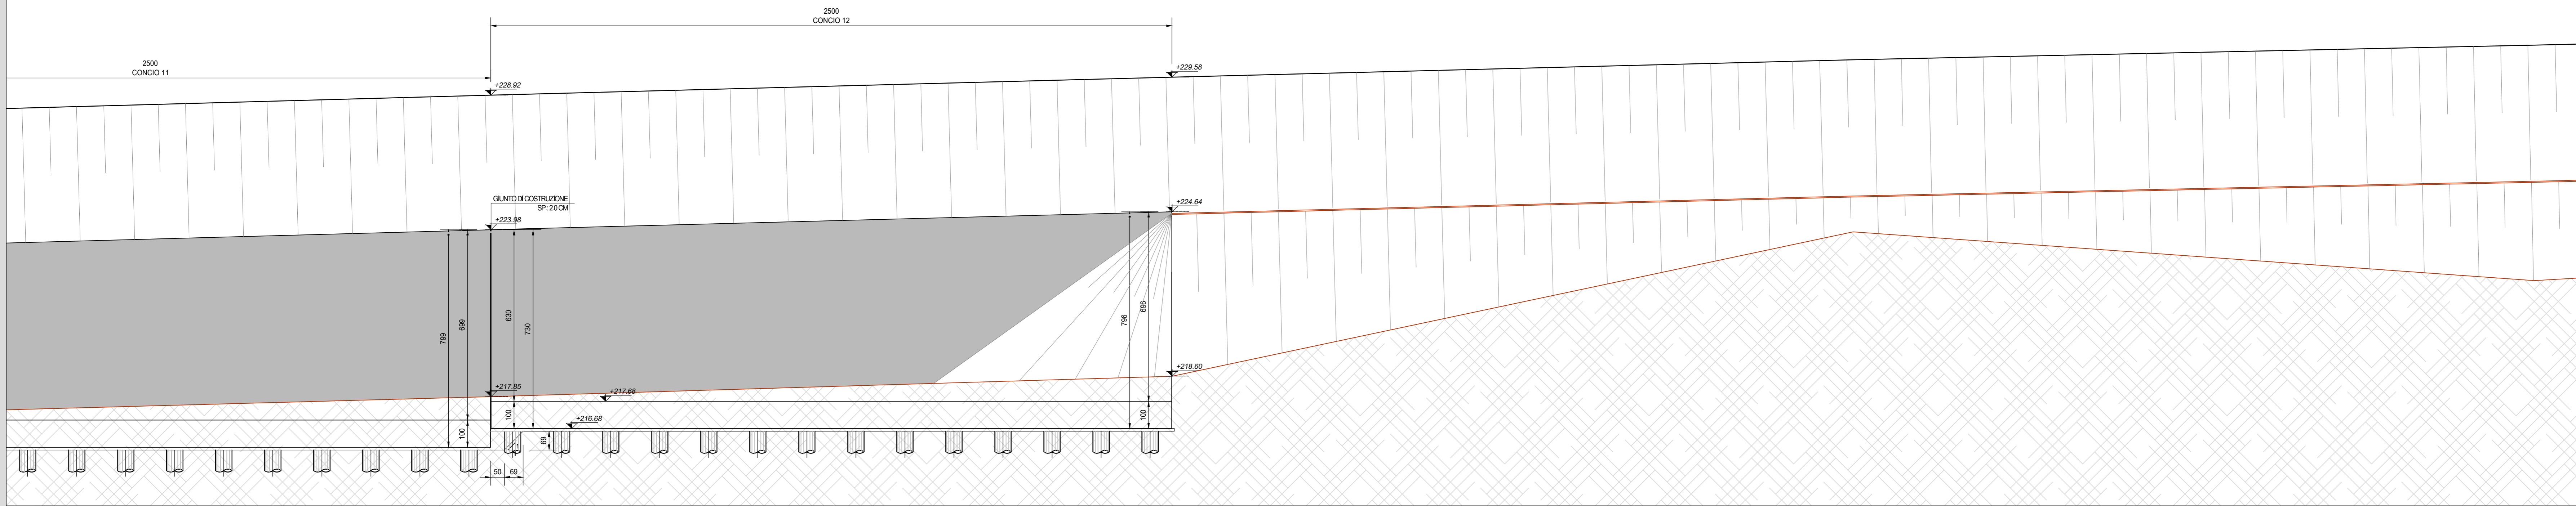

PLANIMETRIA DI PROGETTO - PARTE 08 DI 09
SCALA 1:100

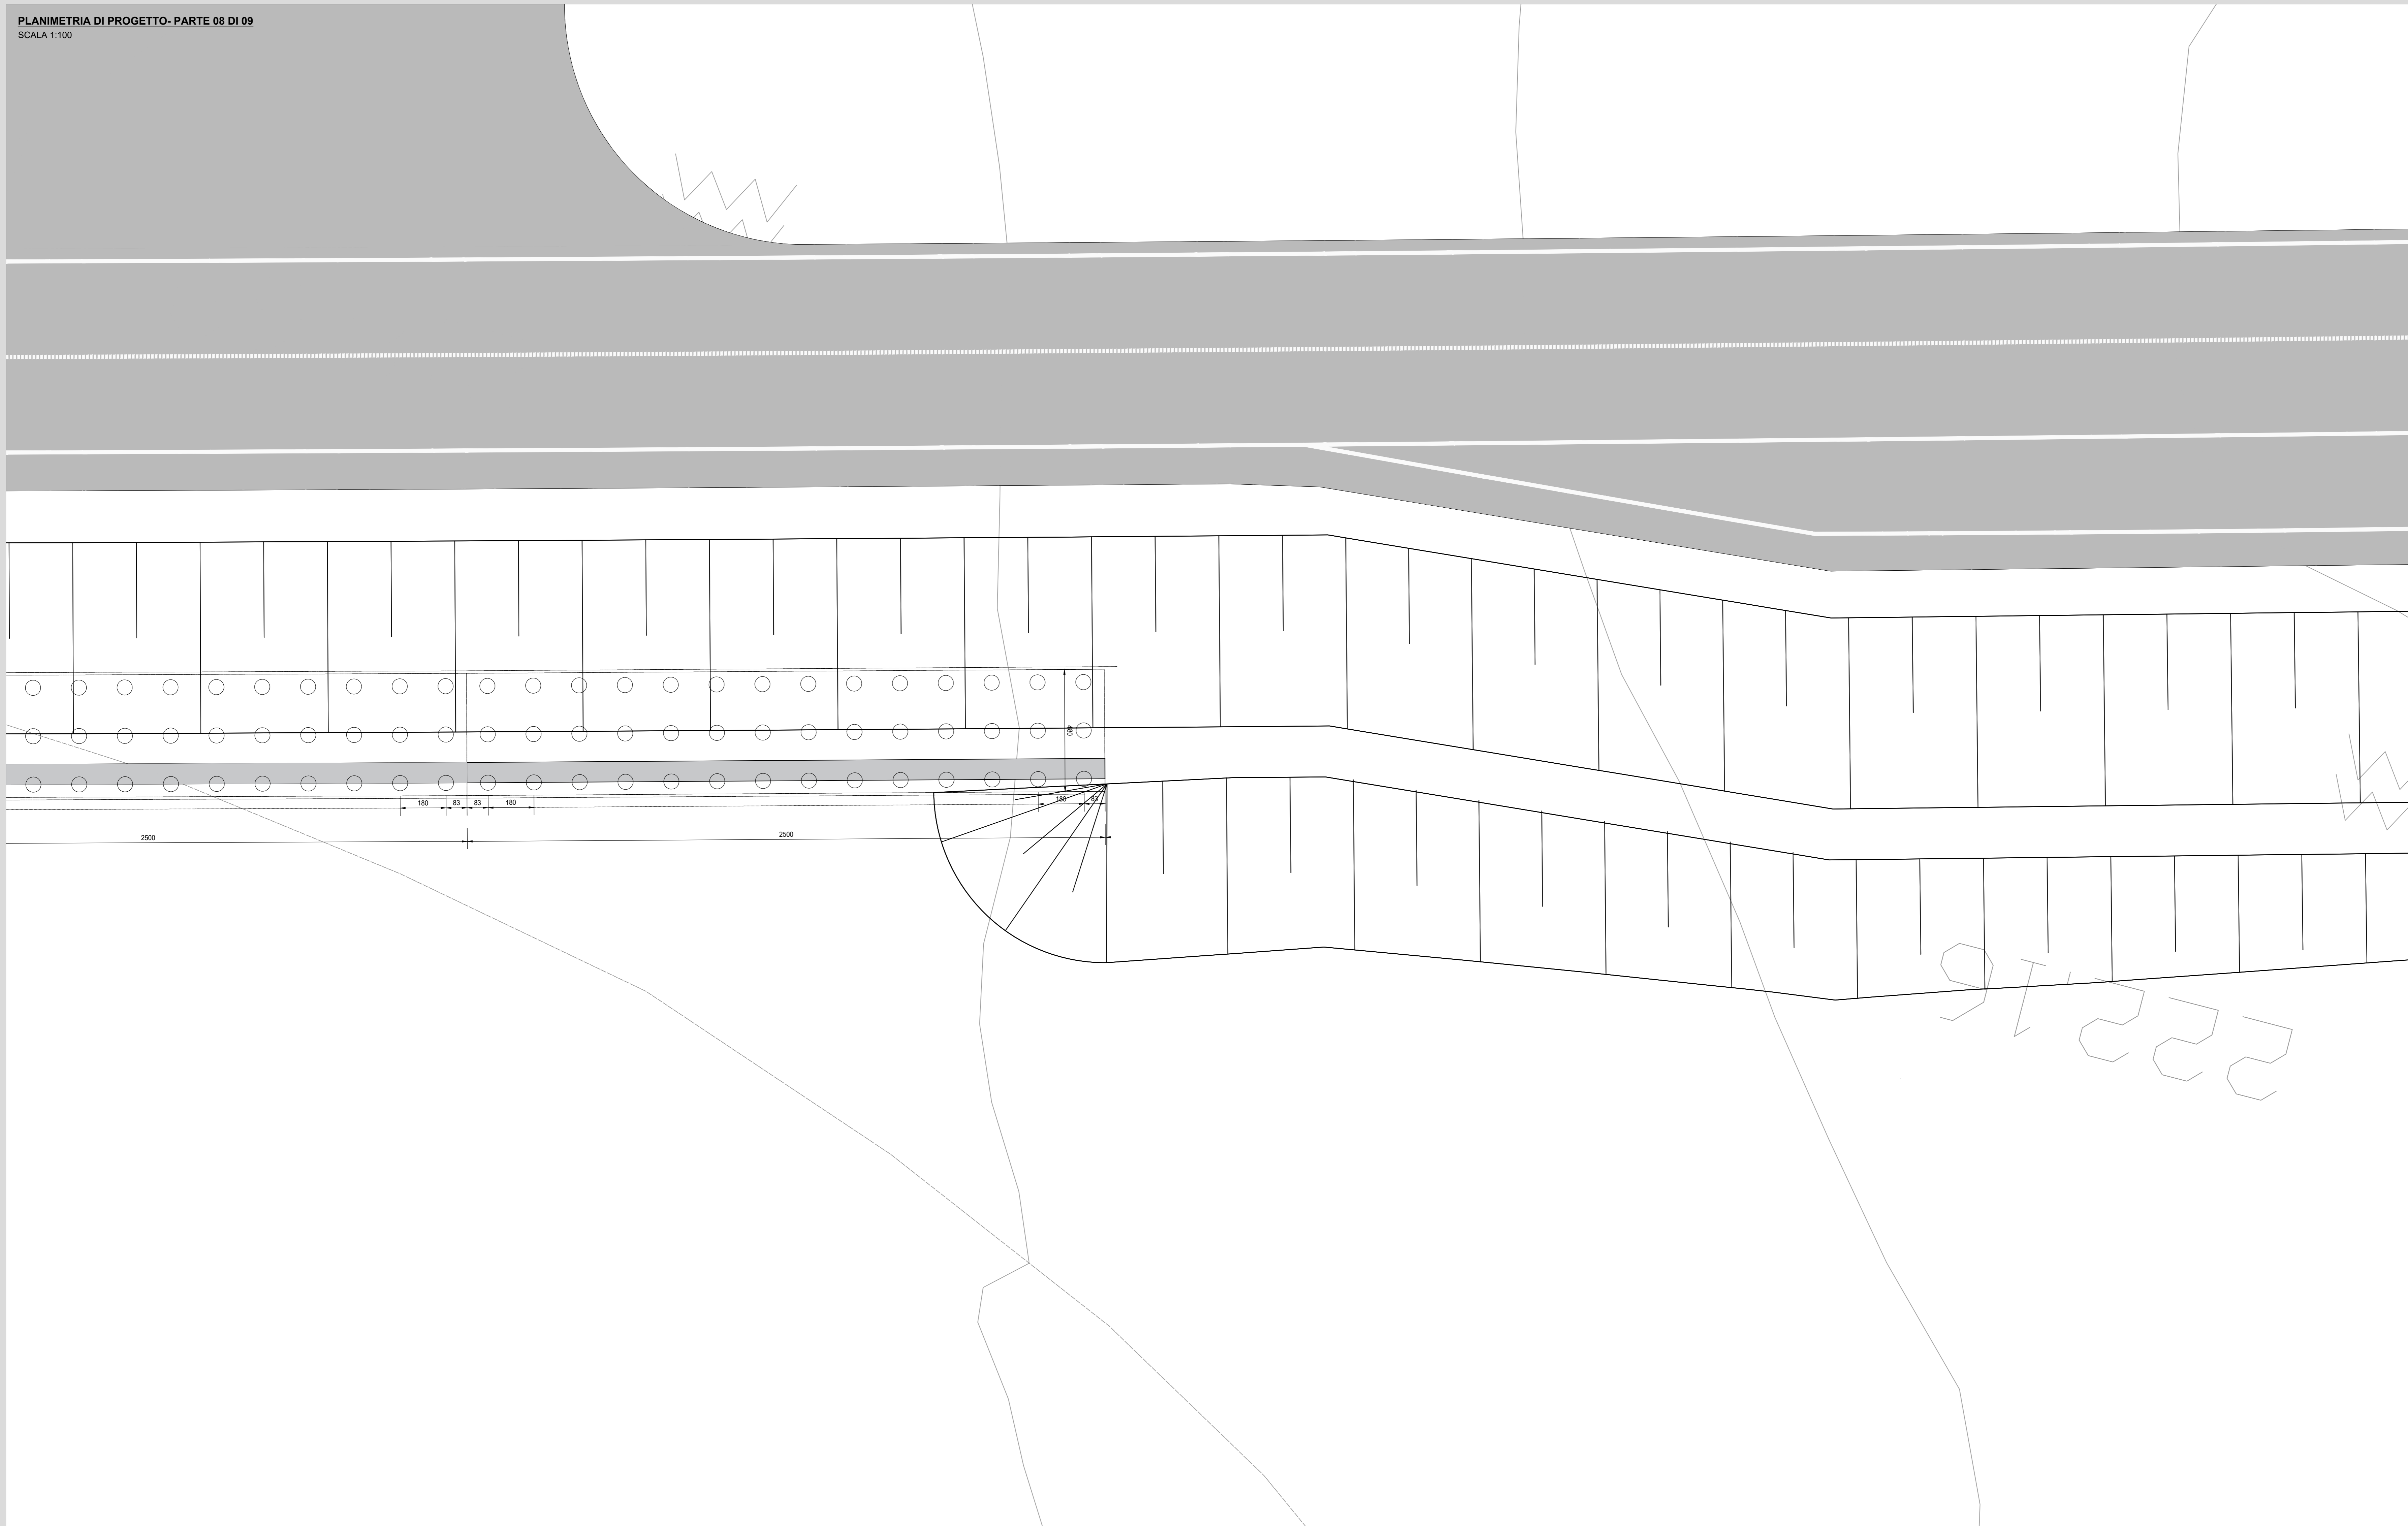

sanas
GRUPPO FS ITALIANE
Struttura Territoriale Lazio

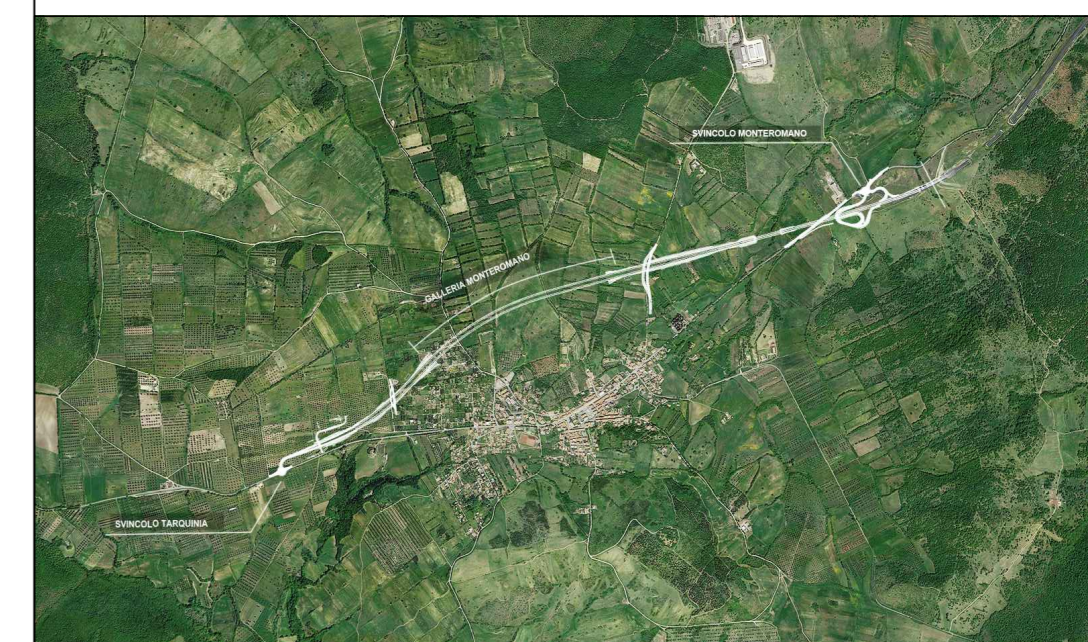

S.S. 675 UMBRO - LAZIALE
SISTEMA INFRASTRUTTURALE DEL COLLEGAMENTO DEL PORTO DI CIVITAVECCHIA CON IL NODO INTERMODALE DI ORTE TRATTA MONTE ROMANO EST - CIVITAVECCHIA
1° STRALCIO TRATTA MONTE ROMANO EST - TARQUINIA
CODICE GARA: RM 07/23
CODICE CIG: 9612182F81
CODICE CUP: F47H22001170001

PROGETTO ESECUTIVO - APPALTO INTEGRATO RM07/23

APPALTATORE	MANDATARIA	PROGETTISTI INDICATI	
VISTO: IL RESPONSABILE DEL PROCEDIMENTO	RESPONSABILE INTEGRAZIONE DELLE PRESTAZIONI SPECIALISTICHE	GEOLOGO	COORDINATORE DELLA SICUREZZA IN FASE DI PROGETTAZIONE
Diff. Ing. Paolo NARDUCCI	Ing. Giancarlo TANZI Autore del progetto degli stralci di Roma e provincia di F.25314	Geo. Francesco AMANTIA SCUDER Autore del progetto del Conting. Roma e provincia di F.25314	Ing. Giancarlo TANZI Autore del progetto del Conting. Roma e provincia di F.25314

H607	CAPITOLO PROGETTUALE SUBCAPITOLO PROGETTUALE TITOLO ELABORATO	H6	OPERE D'ARTE MURI DI SOSTEGNO PIANTA E PROSPETTO TAV.5
-------------	---	-----------	--

CODICE S.I.L. ATN IOR M 0 0 1 6 6	NOME FILE H607-T000S01STRD05_B.dwg	REVISIONE	SCALA:
CODICE PROGETTO D/PRM 0 3 6 6 E 2 3 0 1	CODICE ELAB. T 0 0 O S 0 1 S T R D I 0 5	B	1:100

REV.	DESCRIZIONE	DATA	REDAITTO	VERIFICATO	APPROVATO
C					
B	EMISSIONE PER RECEPIMENTO ISTRUTTORIA ANAS	MARZO 2024	ING. MAURO SASSO	ING. VALERIO BAJETTI	ING. GIANCARLO TANZI
A	EMISSIONE	NOVEMBRE 2023	ING. ANDREA LIQAS	ING. FABRIZIO BAJETTI	ING. GIANCARLO TANZI