




SEZIONE PLANIMETRICA
SCALA 1:50

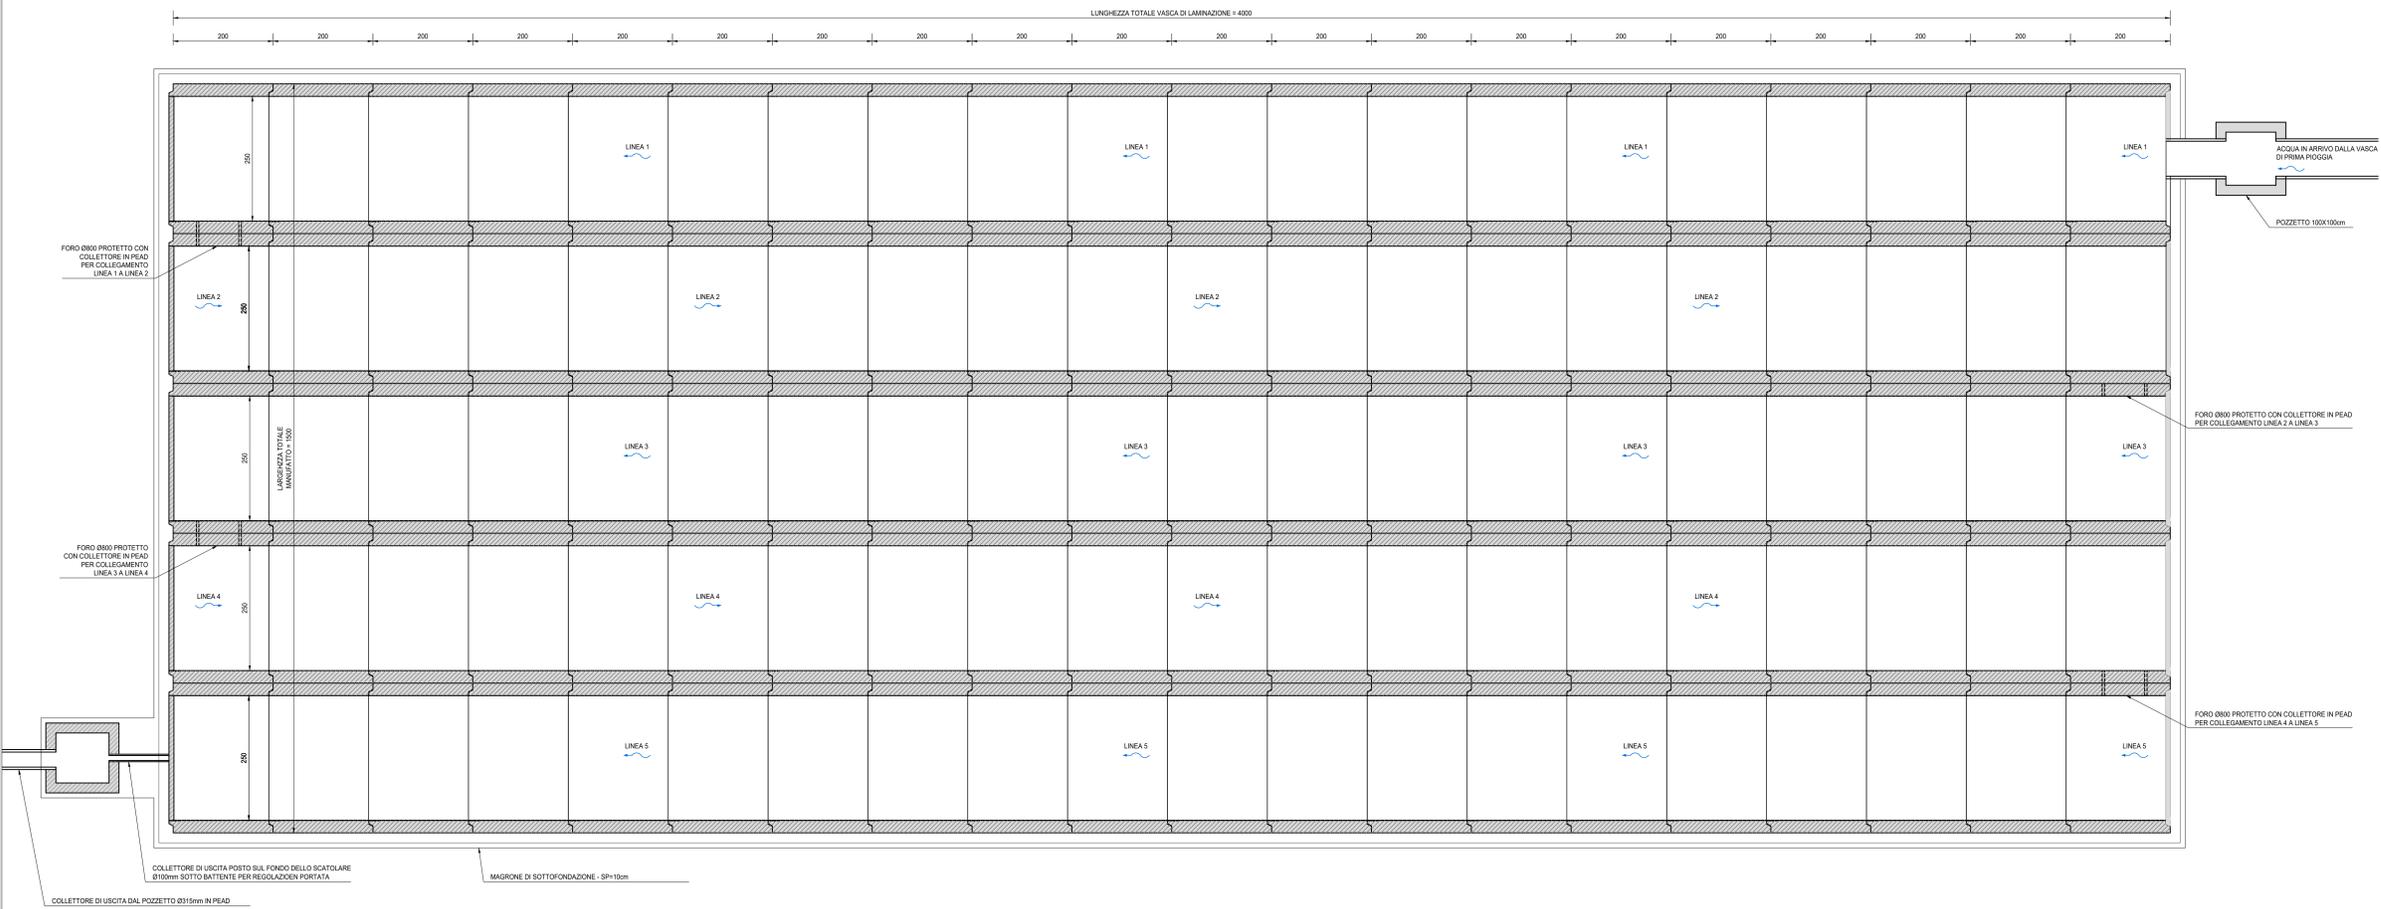


SEZIONE LONGITUDINALE - LINEA 3
SCALA 1:50

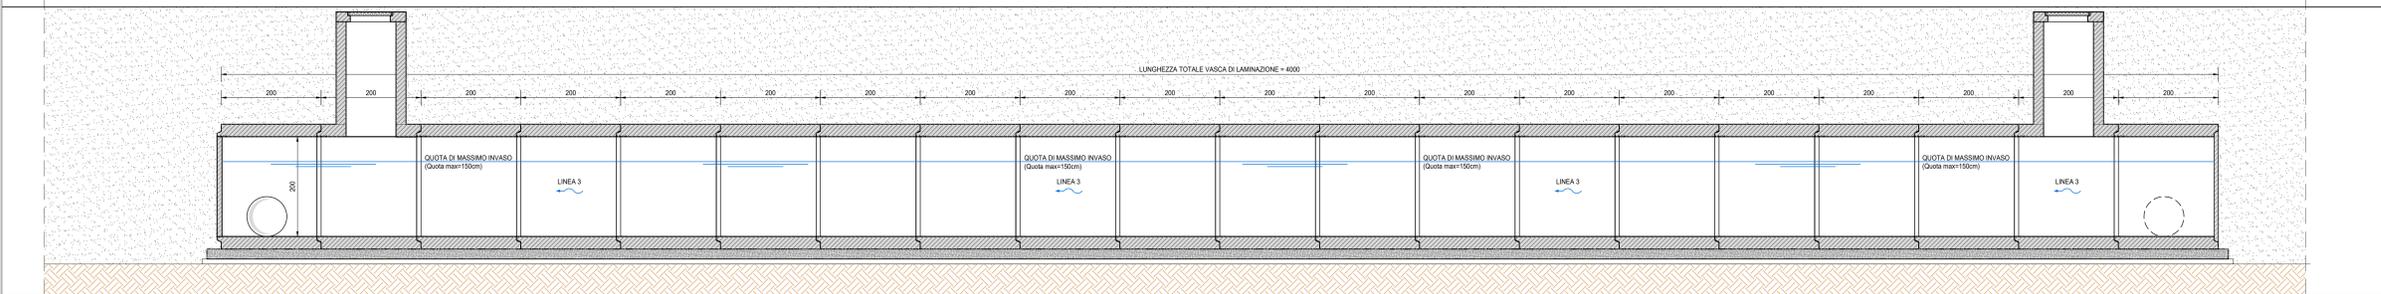

SEZIONE LONGITUDINALE - LINEA 3
SCALA 1:50

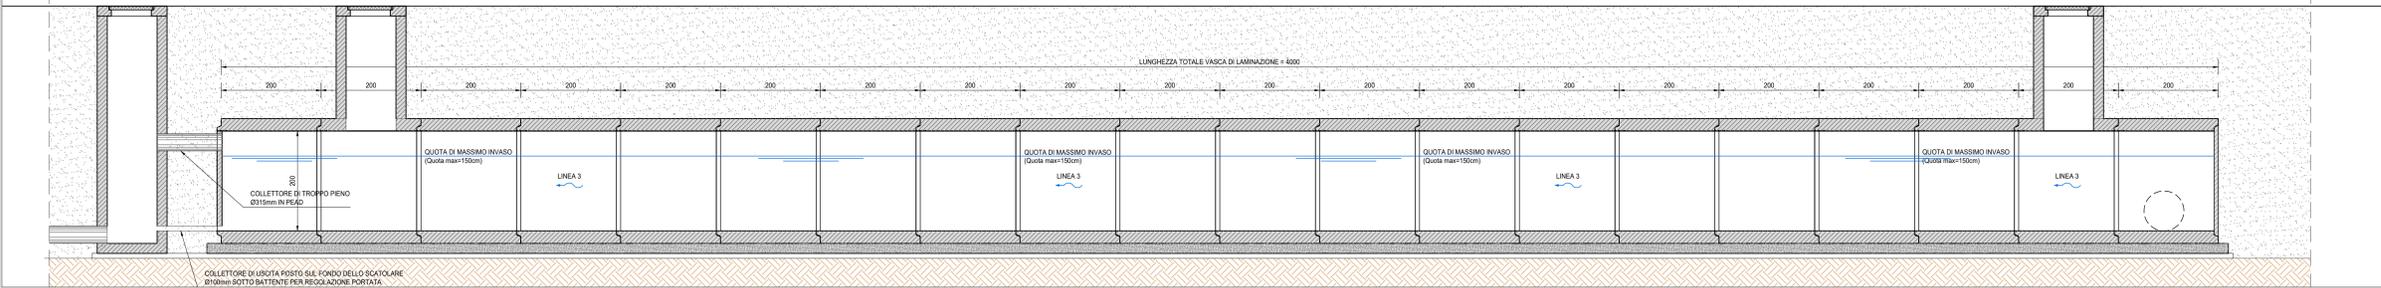

SEZIONE TRASVERSALE
SCALA 1:50

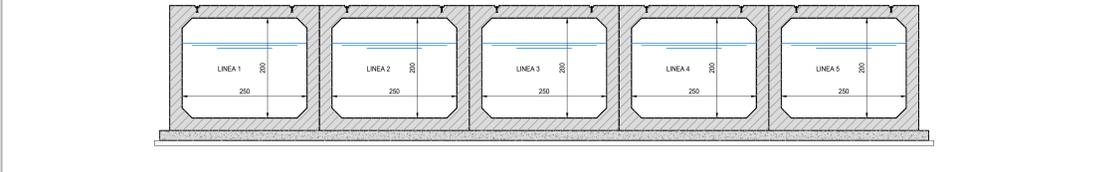

NOTE

TUTTE LE MISURE, SALVO CONTRARIA INDICAZIONE, SONO ESPRESSE IN CM

RICHIAMI AD ALTRI ELABORATI

PER LA DEFINIZIONE DELLE CARATTERISTICHE DEI MATERIALI I001-T000I00STRSC01



Struttura Territoriale Lazio



S.S. 675 UMBRO - LAZIALE

SISTEMA INFRASTRUTTURALE DEL COLLEGAMENTO DEL PORTO DI CIVITAVECCHIA CON IL NODO INTERMODALE DI ORTE TRATTA MONTE ROMANO EST - CIVITAVECCHIA
1° STRALCIO TRATTA MONTE ROMANO EST - TARQUINIA
CODICE GARA: RM 07/23
CODICE CIG: 9612182F81
CODICE CUP: F47H22001170001

PROGETTO ESECUTIVO - APPALTO INTEGRATO RM07/23

<p>APPALTATORE</p>	<p>MANDATARIA</p>	<p>PROGETTISTI INDICATI</p>
<p>VISTO: IL RESPONSABILE DEL PROCEDIMENTO</p> <p>Dott. Ing. Paolo NARDUCCI</p>	<p>RESPONSABILE INTEGRAZIONE DELLE PRESTAZIONI SPECIALISTICHE</p> <p>Ing. Giancarlo TANZI Autore di incarichi negli organismi di Roma e provincia di F.25314</p>	<p>GEOLOGO</p> <p>Dott. Francesco AMANTIA SCS.05816 Autore di incarichi nei Centri di Roma e provincia di F.25314</p>
<p>COORDINATORE DELLA SICUREZZA IN FASE DI PROGETTAZIONE</p> <p>Ing. Giancarlo TANZI Autore di incarichi negli organismi di Roma e provincia di F.25314</p>		

<p>1112</p> <p>CAPITOLO PROGETTUALE SUBCAPITOLO PROGETTUALE TITOLO ELABORATO</p>	<p>I</p> <p>OPERE IDRAULICHE</p> <p>I1 VASCHE DI TRATTAMENTO/LAMINAZIONE DISEGNO DI INSIEME VASCA DI LAMINAZIONE (CAPACITA' MAX = 750mc)</p>
<p>CODICE SILE: A T N I O R M 0 0 1 1 6 6</p> <p>CODICE PROGETTO: D P R M 0 3 6 6 E 2 3 0 1</p>	<p>NOME FILE: I112-T000I01STRD01_B.dwg</p> <p>CODICE ELAB: T 0 0 I 0 1 S T R D I 0 1</p> <p>REVISIONE: B</p> <p>SCALA: -----</p>
<p>C</p> <p>B EMISSIONE PER RECEPIMENTO ISTRUTTORIA ANAS</p> <p>A EMISSIONE</p> <p>REV. DESCRIZIONE</p>	<p>MARZO 2024</p> <p>SETTEMBRE 2023</p> <p>DATA</p>
<p>ING. VALERIO BAJETTI</p> <p>ING. GIANCARLO TANZI</p> <p>ING. GIANCARLO TANZI</p>	<p>ING. VALERIO BAJETTI</p> <p>ING. GIANCARLO TANZI</p> <p>ING. GIANCARLO TANZI</p>
<p>REDAITTO</p> <p>VERIFICATO</p> <p>APPROVATO</p>	<p>REDAITTO</p> <p>VERIFICATO</p> <p>APPROVATO</p>